6. ELÉTRICA

6.1. INSTALAÇÕES ELÉTRICAS

No projeto de instalações elétricas foi definida distribuição geral das luminárias, pontos de força, comandos, circuitos, chaves, proteções e equipamentos. O atendimento à edificação foi considerado em baixa tensão, conforme a tensão operada pela concessionária local em 220/127V ou 380/220V. Os alimentadores foram dimensionados com base no critério de queda de tensão máxima admissível, considerando a distância aproximada de 40 metros do quadro geral de baixa tensão até a subestação em poste. Caso a distância seja maior, os alimentadores deverão ser redimensionados.

Os circuitos que serão instalados seguirão os pontos de consumo através de eletrodutos, conduletes e caixas de passagem, conforme alturas identificadas na figura 17. Todos os materiais deverão ser de qualidade para garantir a facilidade de manutenção e durabilidade.

As instalações elétricas foram projetadas de forma independente para cada bloco, permitindo flexibilidade na construção, operação e manutenção. Os alimentadores dos quadros de distribuição dos blocos têm origem no QGBT, localizado na sala técnica do bloco A, que seguem em eletrodutos enterrados no solo conforme especificado no projeto. Os alimentadores foram dimensionados com base no critério de queda de tensão máxima admissível considerando a distância entre os quadros de distribuição e o QGBT, definidas pelo layout apresentado. Os alimentadores do quadro geral de bombas e os circuitos de iluminação e tomadas do Castelo d'água ficarão localizados dentro do volume do mesmo, em local apropriado para sua instalação.

Todos os circuitos de tomadas serão dotados de dispositivos diferenciais residuais de alta sensibilidade para garantir a segurança.

As luminárias especificadas no projeto preveem lâmpadas LED - *Light Emitting Diode* (Diodo Emissor de Luz) - de baixo consumo de energia. Foram previstas luminárias com aletas para as áreas de trabalho e leitura pelo fato de proporcionar melhor conforto visual aos usuários já que limita o ângulo de ofuscamento no ambiente. Para as áreas de preparo e manipulação de alimentos também foi especificado este tipo de luminária.

O acionamento dos comandos das luminárias é feito por seções, sempre no sentido das janelas para o interior dos ambientes. Dessa forma aproveita-se melhor a iluminação natural ao longo do dia, permitindo acionar apenas as seções que se fizerem necessária, racionalizando o uso de energia.

Referências:

9T-ELE-DIG-GER0-01_220-127_R00 – Diagrama Unifiliar

9T-ELE-IMP-GER0-02_220-127V_R00 – Distribuição da Rede Elétrica

9T-ELE-IMP-GER0-03_220-127V_R00 – Iluminação Externa

9T-ELE-PLD-GER0-04-_220-127V_R00 – Iluminação Interna e Tomadas (Blocos B e C)

9T-ELE-PLD-GER0-05_220-127V_R00 – Iluminação Interna e Tomadas (Blocos E e F)

9T-ELE-PLD-GER0-06_220-127V_R00 – Iluminação Interna e Tomadas (Blocos G1 e H)

9T-ELE-PLD-GER0-07_220-127V_R00 – Iluminação Interna e Tomadas (Blocos G2 e I)

9T-ELE-PLB-GER0-08_220-127V_R00 – Iluminação Interna e Tomadas (Blocos A e D)

ou

9T-ELE-DIG-GER0-01_380-220V_R00 – Diagrama Unifiliar

9T-ELE-IMP-GER0-02_380-220V _R00 – Distribuição da Rede Elétrica

9T-ELE-IMP-GER0-03_380-220V _R00 – Iluminação Externa

9T-ELE-PLD-GER0-04_380-220V _R00 – Iluminação Interna e Tomadas (Blocos B e C)

9T-ELE-PLD-GER0-05_380-220V _R00 – Iluminação Interna e Tomadas (Blocos E e F)

9T-ELE-PLD-GER0-06_380-220V _R00 – Iluminação Interna e Tomadas (Blocos G1 e H)

9T-ELE-PLD-GER0-07_220-127V_R00 – Iluminação Interna e Tomadas (Blocos G2 e I)

9T-ELE-PLB-GER0-08_380-220V _R00 – Iluminação Interna e Tomadas (Blocos A e D)

6.1.1. Materiais e Processo Executivo

A execução dos serviços deverá obedecer:

- às prescrições contidas nas normas da ABNT e normas da concessionária local, específicas para cada instalação;
- às disposições constantes de atos legais;
- às especificações e detalhes dos projetos; e
- às recomendações e prescrições do fabricante para os diversos materiais.

6.1.1.1. Caixas de Derivação

As caixas de derivação serão do tipo de PVC e deverão ser empregadas em todos os pontos de entrada e/ou saída dos condutores na tubulação, em todos os pontos de instalação de luminárias, interruptores, tomadas ou outros dispositivos.

As caixas embutidas nas lajes serão firmemente fixadas nos moldes, às caixas embutidas nas paredes deverão facear o paramento de alvenaria – de modo a não resultar excessiva profundidade depois de concluído o revestimento – e serão niveladas e aprumadas.

6.1.1.2. Caixas de Passagem

As caixas de passagem, no que diz respeito à sua instalação, obedecerão às normas da ABNT atinentes ao assunto. O posicionamento das caixas deverá ser verificado no projeto de instalações elétricas.

6.1.1.3. Eletrodutos e Eletrocalhas

Os eletrodutos que seguem até o quadro de alimentação geral deverão ser em PVC rígido roscável. Os eletrodutos aparentes deverão ser de aço galvanizado. Os eletrodutos embutidos (piso e no entreforro) deverão ser em PVC flexível corrugado. Os diâmetros deverão seguir rigorosamente os fixados em projeto.

Não poderão ser usadas curvas com deflexões menores que 90º. Todas as curvaturas de eletrodutos deverão ser realizadas utilizando curva tipo longa, e não mais que duas entre caixas de passagem. A cada duas curvas no eletroduto deverá ser utilizada uma caixa, sendo que todas devem possuir tampa.

Antes da enfiação todos os eletrodutos e caixas deverão estar convenientemente limpos e secos. Todo cabeamento deverá ser identificado nas duas pontas por meio de anilhas.

Nas juntas de dilatação o eletroduto deverá ser embuchado por tubo de maior diâmetro, garantindo-se continuidade e estanqueidade.

Os eletrodutos, eletrocalhas e eletrodutos flexíveis metálicos, deverão ter continuidade (interligando-se caso sejam interrompidos por trechos não metálicos) e serem aterrados em uma ou ambas as extremidades.

Tanto as eletrocalhas como os seus acessórios deverão ser lisas ou perfuradas, fixadas por meio de pressão e por talas acopladas a eletrocalha, que facilitam a sua instalação.

Para terminações, emendas, derivações, curvas horizontais ou verticais e acessórios de conexão deverão ser empregadas peças pré-fabricadas com as mesmas características construtivas da eletrocalha.

As eletrocalhas deverão possuir resistência mecânica a carga distribuída mínima de 19 kgf/m para cada vão de 2 m.

A conexão entre os trechos retos e conexões das eletrocalhas deverão ser executados por mata juntas, com perfil do tipo "H", visando nivelar e melhorar o acabamento entre as conexões e eliminar eventuais pontos de rebarba que possam comprometer a isolação dos condutores.

As instalações (eletrodutos, caixas metálicas de passagem, tomadas, interruptores, quadros e luminárias, estruturas metálicas, dutos de ar-condicionado) deverão ser conectadas ao condutor de proteção (TERRA).

6.1.1.4. Fios e Cabos

Os condutores serão instalados de forma que não estejam submetidos a esforços mecânicos incompatíveis com sua resistência, o que prevalece, também, para o seu isolamento e/ou revestimento.

As emendas e derivações serão executadas de modo a assegurarem resistência mecânica adequada e contato elétrico perfeito e permanente por meio de um conector apropriado ou de solda e deverão ser executadas sempre em caixas de passagem.

Os alimentadores dos quadros elétricos, advindos do Quadro Geral de Baixa Tensão (QGBT) serão de alta condutividade, classe de isolamento de 0,6/1KV, com isolação termoplástica, com temperatura limite de 90°C em regime, com cobertura protetora do tipo XLPE (Composto termofixo à base de polietileno reticulado).

Os fios ou cabos dos pontos de tomadas, iluminação e demais pontos elétricos serão de cobre de alta condutividade, classe de isolamento 450/750 V, com isolação termoplástica, com temperatura limite de 70° C em regime, com cobertura protetora de cloreto de polivinila (PVC).

Os circuitos alimentadores que apresentam bitolas de seção maiores ou iguais a #120mm², em cada fase, poderão ser substituídos por cabos duplos ou triplos cuja seção da bitola seja superior ou igual. Ex: fase R com condutor cuja seção é de #300mm² poderá ser substituído por 2x#150mm², ficando o executor responsável pelo redimensionamento dos condutos.

A bitola mínima dos condutores a serem usadas serão de secção: # 2,5 mm² para as instalações elétricas em geral.

Deverá ser utilizado o sistema Duplix por identificador da Pial ou similar Hellerman, o mesmo deverá ser executado junto a entrada do disjuntor de proteção e terminação do circuito (tomada, plug, interruptor, etc).

As emendas dos condutores de secção até 4,00 mm² poderá ser feita com utilização de fita isolante de auto fusão para isolamento das conexões, e com cobertura final com fita isolante plástica. Acima dessa bitola deverão ser utiiizados conectores apropriados.

A identificação dos condutores deverá obedecer às seguintes convenções:

A - CIRCUITOS BIFÁSICOS

- Fase A - Preto
- Fase B - Vermelho
- Neutro - Azul claro
- Retorno - Amarelo
- Terra (PE Proteção) - Verde

B – ELETRICA COMUM

- Fase - Preto
- Neutro - Azul claro (Identificado)
- Terra (PE Proteção) - Verde

6.1.1.5. Disjuntores

Todos os condutores deverão ser protegidos por disjuntores compatíveis com suas respectivas capacidades nominais, de acordo com o projeto elétrico.

Os disjuntores monopolares e bipolares de caixa moldada deverão ser da marca Siemens ou MGE, modelo 5SX1 série N, sem compensação térmica de carcaça, mecanismo de operação manual, com abertura mecanicamente livre, para operações de abertura e fechamento, dispositivo de disparo, eletromecânico, de ação direta por sobrecorrente e dispositivo de disparo de ação direta e elemento térmico para proteção contra sobrecargas prolongadas.

Disjuntores: Para circuitos bifásicos ou trifásicos deverão ser utilizados disjuntores conjugados pelo fabricante. É proibida a utilização de disjuntores acoplados na obra.

Deverá ser utilizado trava disjuntores nos quadros para evitar escorregamento.

6.1.1.6. Quadros Elétricos

Para atendimento às diversas áreas do prédio existirão quadros elétricos designados pelo sistema de nomenclatura alfanumérico relacionado com o local da instalação. Os locais de instalação de cada quadro estão indicados nos projetos. Todos os quadros abrigarão os disjuntores de proteção dos diversos circuitos de iluminação e tomada, assim como os equipamentos de comando e controle do sistema de supervisão predial. Os circuitos serão identificados por relação anexa à própria tampa do quadro.

6.1.1.7. Interruptores e Tomadas

Os comandos da iluminação serão feitos por meio de interruptores situados nas próprias salas. O posicionamento das unidades seguirá o projeto elétrico e projeto arquitetônico de layout.

Os interruptores serão da linha Nereya, Pial ou equivalente. As tomadas de uso geral, salvo quando houver indicação contrária, serão do tipo Padrão Brasileiro, 2P+T, 10 A ou 20A, com identificador de tensão e pino terra, da mesma linha dos interruptores. As tomadas de informática serão do tipo dedicado à rede estabilizada, cor vermelha, padrão brasileiro 2P+T, 20A, Pial ou equivalente, com identificador de tensão.

6.1.1.8. Luminárias

São previstas luminárias com lâmpadas LED nas potências especificadas. Poderão ainda ser utilizados outros tipos de luminárias/lâmpadas, desde que observada à equivalência entre índices como luminância e eficiência luminosa/ energética.

Todas as luminárias serão metálicas, ligadas ao fio terra, não se admitindo em nenhuma hipótese luminárias de madeira ou qualquer outro material combustível, conforme relação abaixo:

- Arandelas LED sobrepor 24W, branco frio, referência: iluminim ou similar;

- Luminárias de embutir em forro de gesso ou modulado com perfil "T", com barra de LED 17W, referência minotauro 2PE soft Itaim ou similar;

- Luminárias de embutir em forro de gesso ou modulado com perfil "T", com barra de LED 39W, refletor e aleta, referência 2005 led,soft Itaim ou similar;

- Lâmpadas tubulares LED T8 18E, com calha acoplada, referência taschibra ou similar;

- Refletores LED Slim 200W, branco frio, referência iluminim ou similar;

- Spots balizadores LED 12W, branco frio, referência iluminim ou similar.

Foram projetados pontos de iluminação de emergência, em um circuito individual, de acordo com a NBR 10898. As luminárias de emergência deverão ser ligadas em módulos especificados para a alimentação dessas luminárias na falta de energia, conforme esquema constante em projeto e relação abaixo:

- Bloco autônomo não permanente de sobrepor para aclaramento, com lâmpada fluorescente compacta de 1x11W, bateria selada de 6Vx7Ah, 900 lumens e autonomia superior a 1h

- Bloco autônomo não permanente de sobrepor, com lâmpada fluorescente compacta de 2x11W, bateria selada de 6Vx7Ah, 1800 lumens e autonomia superior a 1h, com inscrição "saída" em uma das faces.

6.1.1.9. Disposições construtivas

O Ente Federado deverá submeter o projeto de instalações elétricas às entidades locais com jurisdição sobre o assunto e ajustará quaisquer exigências ou alterações impostas pelas autoridades.

Todas as instalações elétricas serão executadas com esmero e bom acabamento, os condutores, condutos e equipamentos cuidadosamente dispostas nas respectivas posições e firmemente ligados às estruturas de suporte e aos respectivos pertences, formando um conjunto mecânico eletricamente satisfatório e de boa qualidade.

Os ramais de entrada e medição serão executados em conformidade com as normas da concessionária local, abrangendo condutores e acessórios – instalados a partir do ponto de entrega até o barramento geral de entrada – caixa de medição e proteção, caixa de distribuição, os ramais de medidores, quadros, etc.

Será de responsabilidade da CONSTRUTORA/CONTRATADA para execução dos serviços de instalações elétricas, a apresentação de projeto específico para subestação, contemplando os requisitos exigidos pela concessionária local.

Todas as extremidades livres dos tubos serão, antes da concretagem e durante a construção, convenientemente obturadas, a fim de evitar a penetração de detritos e umidade. Deverão ser previstas passagens para as tubulações antes da concretagem.

Todas as tubulações das instalações aparentes serão pintadas nas cores convencionais exigidas pela ABNT.

6.1.2. Normas Técnicas Relacionadas

Conforme descrito no item 6.1.1, deverão ser consultadas normas da concessionária local, específicas para cada instalação;

_NR 10, *Segurança em Instalações e Serviços em Eletricidade;*

_ABNT NBR 5123, *Relé fotelétrico e tomada para iluminação - Especificação e método de ensaio;*

_ABNT NBR 5349, *Cabos nus de cobre mole para fins elétricos - Especificação;*

_ABNT NBR 5370, *Conectores de cobre para condutores elétricos em sistemas de potência;*

_ABNT NBR 5410, *Instalações elétricas de baixa tensão;*

_ABNT NBR 5461, *Iluminação;*

_ABNT NBR 5471, *Condutores elétricos;*

_ABNT NBR 8133, *Rosca para tubos onde a vedação não é feita pela rosca - Designação, dimensões e tolerâncias;*

_ABNT NBR 9312, *Receptáculo para lâmpadas fluorescentes e starters - Especificação;*

_ABNT NBR 10898, *Sistema de iluminação de emergência;*

_ABNT NBR 12090, *Chuveiros elétricos - Determinação da corrente de fuga - Método de ensaio;*

_ABNT NBR 12483, *Chuveiros elétricos - Padronização;*

_ABNT NBR 14011: *Aquecedores instantâneos de água e torneiras elétricas - Requisitos;*

_ABNT NBR 14012, *Aquecedores instantâneos de água e torneiras elétricas - Verificação da resistência ao desgaste ou remoção da marcação - Método de ensaio;*

_ABNT NBR 14016, *Aquecedores instantâneos de água e torneiras elétricas - Determinação da corrente de fuga - Método de ensaio;*

_ABNT NBR 14417, *Reatores eletrônicos alimentados em corrente alternada para lâmpadas fluorescentes tubulares - Requisitos gerais e de segurança;*

_ABNT NBR 14418, *Reatores eletrônicos alimentados em corrente alternada para lâmpadas fluorescentes tubulares - Prescrições de desempenho;*

_ABNT NBR IEC 60061-1, *Bases de lâmpadas, porta-lâmpadas, bem como gabaritos para o controle de intercambialidade e segurança - Parte 1: Bases de lâmpadas;*

_ABNT NBR IEC 60081, *Lâmpadas fluorescentes tubulares para iluminação geral;*

_ABNT NBR IEC 60238, *Porta-lâmpadas de rosca Edison;*

_ABNT NBR IEC 60439-1, *Conjuntos de manobra e controle de baixa tensão - Parte 1: Conjuntos com ensaio de tipo totalmente testados (TTA) e conjuntos com ensaio de tipo parcialmente testados (PTTA);*

_ABNT NBR IEC 60439-2, *Conjuntos de manobra e controle de baixa tensão - Parte 2: Requisitos particulares para linhas elétricas pré-fabricadas (sistemas de barramentos blindados);*

_ABNT NBR IEC 60439-3, *Conjuntos de manobra e controle de baixa tensão - Parte 3: Requisitos particulares para montagem de acessórios de baixa tensão destinados a instalação em locais acessíveis a pessoas não qualificadas durante sua utilização - Quadros de distribuição;*

_ABNT NBR IEC 60669-2-1, *Interruptores para instalações elétricas fixas residenciais e similare -: Requisitos particulares - Interruptores eletrônicos;*

Normas internacionais:

ASA – American Standard Association;

IEC – International Electrical Comission;

NEC – National Eletric Code;

NEMA – National Eletrical Manufactures Association;

NFPA – National Fire Protection Association;

VDE – Verbandes Desutcher Elektrote.

6.2. INSTALAÇOES DE CABEAMENTO ESTRUTURADO

O projeto de cabeamento estruturado visa atender as necessidades de um serviço adequado de voz e dados para a edificação, com previsão de tomadas RJ-45, incluindo os pontos destinados a telefones, e pontos para acesso (AP-Access Point) para rede sem fio (WLAN – Wireless Local Área Network).

Deverá ser instalado um Rack de telecomunicações na sala de reunião / professores conforme projeto. Dentro do Rack serão instalados os *Patch Panel's* de dados e voz, switch, e demais componentes que o município julgar necessário para o bom funcionamento da rede, devendo ser realizada uma organização de todo o sistema. Todos deverão ser testados e encontrar-se em perfeitas condições.

A solução de sistema de cabeamento a ser adotado é o Cat 5e, meio físico definido para atender as necessidades de Dados e Voz para as aplicações que teremos como tráfego.

Todo o sistema de cabeamento estruturado deverá ser instalado utilizando-se de MUTO (*Mult User Telecomunication Outlet*), ou seja, todos os cabos UTP partindo do Rack de telecomunicações deverão ser terminados em um MUTO e através de *Patch Cords* RJ45/RJ45 encaminhar-se até a posição de atendimento. A mesma orientação se aplica aos cabos de interligação dos ramais telefônicos aos respectivos aparelhos, locando-os e identificando-os nas posições de trabalho, assim como também os demais componentes utilizados para a construção do sistema de cabeamento estruturado, utilizando-se de tal topologia de instalação.

Todo o cabeamento instalado deverá ser testado e certificado junto ao fabricante, onde devem ser especificadas todas as garantias e benefícios do sistema de cabeamento estruturado em questão por um prazo não inferior a 15 anos.

Para a conexão da porta do *Patch Panel* à porta do equipamento ativo será utilizado *Patch Cord*.

Tanto para dados quanto para voz, sendo utilizado *Patch Cord* RJ-45/RJ-45.

Para uma devida organização dos *Patch Cord's* no Rack, serão instalados organizadores horizontais de cabos plásticos frontais e traseiros com 2U de altura ou solução que possua organizadores incorporados ao *Patch Panel* o que permitirá uma perfeita acomodação dos cabos de manobra bem como uma excelente organização e facilidade de manutenção. A conexão entre o conector RJ-45 fêmea à placa de rede do micro será feita com a utilização de *Patch Cord* RJ-45/RJ-45.

A identificação deverá ser aplicada nas duas extremidades do *Patch Cord* no Rack e no *Patch Panel*. Para melhor visualização dos diferentes sistemas que em operação, deverão ser seguidas as seguintes definições

Para padronização da identificação e visualização no rack, teremos:

- *Patch Cord Backbone*: Branco
- *Patch Cord* Cascateamento: Vermelho
- *Patch Cord* Dados e Voz: Azul

Referências:

9T-ECE-IMP-GER0-01_R00 - Ramais cabeamento estruturado - Planta Baixa Geral

9T-ECE-PLD-GER0-02_R00 - Distribuição cabeamento estruturado (Blocos B e C)

9T-ECE-PLB-GER0-03_R00 - Distribuição cabeamento estruturado (Blocos E e F)

9T-ECE-PLD-GER0-04_R00 - Distribuição cabeamento estruturado (Blocos G1 e H)

9T-ECE-PLD-GER0-05_R00 - Distribuição cabeamento estruturado (Blocos G2 e I)

6.2.1. Materiais e Processo Executivo

Generalidades

A execução dos serviços deverá obedecer:

- às prescrições contidas nas normas da ABNT, específicas para cada instalação;
- às disposições constantes de atos legais;
- às especificações e detalhes dos projetos; e
- às recomendações e prescrições do fabricante para os diversos materiais.

6.2.1.1. Eletrodutos e Eletrocalhas

Os eletrodutos que seguem até o quadro de alimentação geral deverão ser em PVC rígido. Os eletrodutos aparentes deverão ser de aço galvanizado. Os eletrodutos embutidos (piso e no entreforro) deverão ser em PVC flexível corrugado. Os diâmetros deverão seguir rigorosamente os fixados em projeto.

Não poderão ser usadas curvas com deflexões menores que 90°. Todas as curvaturas de eletrodutos deverão ser realizadas utilizando curva tipo longa, e não mais que duas entre caixas de passagem. A cada duas curvas no eletroduto deverá ser utilizada uma caixa, sendo que todas devem possuir tampa.

Antes da enfiação todos os eletrodutos e caixas deverão estar convenientemente limpos e secos. Todo cabeamento deverá ser identificado nas duas pontas por meio de anilhas.

Nas juntas de dilatação o eletroduto deverá ser embuchado por tubo de maior diâmetro, garantindo-se continuidade e estanqueidade.

Os eletrodutos, eletrocalhas e eletrodutos flexíveis metálicos, deverão ter continuidade (interligando-se caso sejam interrompidos por trechos não metálicos) e serem aterrados em uma ou ambas as extremidades.

Tanto as eletrocalhas como os seus acessórios deverão ser lisas ou perfuradas, fixadas por meio de pressão e por talas acopladas a eletrocalha, que facilitam a sua instalação.

Para terminações, emendas, derivações, curvas horizontais ou verticais e acessórios de conexão deverão ser empregadas peças pré-fabricadas com as mesmas características construtivas da eletrocalha.

As eletrocalhas deverão possuir resistência mecânica a carga distribuída mínima de 19 kgf/m para cada vão de 2 m.

A conexão entre os trechos retos e conexões das eletrocalhas deverão ser executados por mata juntas, com perfil do tipo "H", visando nivelar e melhorar o acabamento entre as conexões e eliminar eventuais pontos de rebarba que possam comprometer a isolação dos condutores.

6.2.1.2. Ligações de Rede

Uma vez instalada a infraestrutura de cabeamento estruturado, fica a cargo do administrador da rede a instalação, configuração e manutenção da rede de computadores e telefonia. Como um exemplo da forma de instalação, sugere-se que, no armário de telecomunicações (Rack), os dois painéis (*Patch Panels*) superiores devem ser usados para fazer espelhamento do switch, ou seja, todas as portas do switch serão ligadas nas partes traseiras dos *Patch Panels*. Os dois *Patch Panels* inferiores receberão os pontos de usuários. Serão utilizados cabos de manobra (*Patch Cords*) para ligação dos pontos de rede de computadores.

Todos os segmentos do cabeamento horizontal deverão ser identificados, ou seja, deverá ser identificada a extremidade de cada cabo que interliga os *Patch Panels* aos pontos de consolidação, quando houver, ou direto às tomadas nas áreas de trabalho, bem como, as extremidades dos cabos que interligarão as tomadas RJ-45 fêmeas aos computadores.

Todos os pontos lógicos, deverão ser identificados na parte frontal dos *Patch Panels*, bem como, no porta-etiqueta da caixa de sobrepor responsável pela fixação das tomadas RJ-45 fêmeas, utilizando o mesmo princípio da identificação do cabeamento horizontal.

6.2.1.3. Ligações de TV

As ligações de TV foram projetadas para o uso de antena, ligando os pontos através de cabo coaxial. A escolha da antena fica a critério do município. O FNDE não financia a antena. A antena deve ser ajustada e direcionada de forma a conseguir melhor captação do sinal. Caso não haja disponibilidade deste tipo de antena, esta poderá ser substituída por equivalente, com desempenho igual ou superior.

No caso de a escola estar localizada em região cuja recepção do sinal de TV seja de má qualidade, sugerimos deverá ser contratado o serviço de TV via satélite, antenas externas,

antenas internas ou a cabo. Se necessário, a instalação ficará como responsabilidade da empresa Contratada, assim como a garantia da qualidade do sinal de TV recebido.

A infraestrutura prevista para conexão das antenas com os pontos de TV será composta por eletrodutos sem fiação (secos). Para estes eletrodutos, deverá ser deixado arame galvanizado n.º 18 AWG (Ø = 1,0 mm) como guia.

6.2.1.4. Conexão com a Internet

Para estabelecer conexão com a Internet, é preciso que o serviço seja fornecido por empresas fornecedoras/ provedoras de Internet. Atualmente, existem disponíveis diversos tipos de tecnologias de conexão com Internet, como por exemplo, banda larga, rádio, fibra ótica etc. Deverão ser consultadas, na região, as tecnologias disponíveis e qual melhor se adapta ao local.

O administrador da rede é responsável por definir qual empresa fará a conexão e a forma como será feita. O administrador também possui autonomia para definir como será o acesso dos computadores à rede, dentro da escola.

6.2.1.5. Segurança de Rede

Devem ser montados sistemas de segurança e proteção da rede. Sugere-se que o acesso à Internet seja feito por meio de servidor centralizado e que sejam instalados: *Firewall*, Servidores de *Proxy*, Antivírus e *Anti-Malware* e/ou outros necessários. Também devem ser criadas sub-redes virtuais para separação de computadores restrito (por exemplo, da direção da escola) dos de uso público (por exemplo, os da Biblioteca).

6.2.1.6. Opcional - Access Point

Fica a critério do gestor local a decisão de instalar ou não ponto de acesso à rede sem fio (*Wireless Access Point*) para transmitir pela rede Wi-Fi para máquinas com esta habilitação. O *Access Point* deverá ser compatível com o padrão IEEE 802.11g.

O Access Point alcança distâncias superiores a 15 metros e pode suportar mais de 30 aparelhos simultaneamente. É necessário, portanto, que o administrador da rede providencia mecanismos, como senhas e filtros de acesso a dados, de modo a garantir a segurança da rede.

As instalações dos *Access Points* estão definidas em projeto e preveem que sejam deixados pontos RJ-45 em nível alto (próximo ao teto, conforme projeto de cabeamento estruturado).

6.2.2. Normas Técnicas Relacionadas

_ABNT NBR 9886, *Cabo telefônico interno CCI - Especificação;*

_ABNT NBR 10488, *Cabo telefônico com condutores estanhados, isolado com termoplástico e com núcleo protegido por capa APL - Especificação;*

_ABNT NBR 10501, *Cabo telefônico blindado para redes internas - Especificações;*

_ABNT NBR 11789, *Cabos para descida de antena, de formato plano, com isolação extrudada de polietileno termoplástico - Especificação;*

_ABNT NBR 12132, *Cabos telefônicos – Ensaio de compressão - Método de ensaio;*

_ABNT NBR 14424, *Cabos telefônicos – Dispositivo de terminação de rede (DTR) - Requisitos de desempenho;*

_ABNT NBR 14373, *Estabilizadores de tensão de corrente alternada - Potência até 3 kVA/3 kW;*

_ABNT NBR 14565, *Cabeamento de telecomunicações para edifícios comerciais;*

_ABNT NBR 14691, *Sistemas de subdutos de polietileno para telecomunicações - Determinação das dimensões;*

_ABNT NBR 14770, *Cabos coaxiais rígidos com impedância de 75 Ω para redes de banda larga - Especificações;*

_ABNT NBR 14702, *Cabos coaxiais flexíveis com impedância de 75 Ω para redes de banda larga - Especificação;*

_ABNT NBR 15142, *Cabo telefônico isolado com termoplástico e núcleo protegido por capa APL, aplicado para transmissão de sinais em tecnologia xDSL;*

_ABNT NBR 15155-1, *Sistemas de dutos de polietileno para telecomunicações - Parte 1: Dutos de parede lisa - Requisitos;*

_ABNT NBR 15204, *Conversor a semicondutor - Sistema de alimentação de potência ininterrupta com saída em corrente alternada (nobreak) - Segurança e desempenho;*

_ABNT NBR 15214, *Rede de distribuição de energia elétrica - Compartilhamento de infraestrutura com redes de telecomunicações;*

_ABNT NBR 15715, *Sistemas de dutos corrugados de polietileno (PE) para infraestrutura de cabos de energia e telecomunicações – Requisitos.*

6.3. INSTALAÇÕES DE SISTEMA DE PROTEÇÃO CONTRA DESCARGAS ATMOSFÉRICAS - SPDA

São sistemas ou dispositivos destinados a evitar os danos decorrentes dos efeitos das descargas atmosféricas diretas ou indiretas.

Referências: **9T-EDA-PLD-GER0-01_R00** - Malha captora e Malha de aterramento

6.3.1. Materiais e Processo Executivo

Generalidades

A execução dos serviços deverá obedecer:

- às prescrições contidas nas normas da ABNT, específicas para cada instalação;

- às disposições constantes de atos legais;

- às especificações e detalhes dos projetos; e

- às recomendações e prescrições do fabricante para os diversos materiais.

Materiais

Os materiais utilizados nestas instalações serão resistentes à corrosão ou convenientemente protegidas. Onde houver gases corrosivos na atmosfera, o uso do cobre é obrigatório.

6.3.1.1. Captores Tipo Franklin

Serão de aço inoxidável com base em latão com as seguintes características:

- Altura: 300 ou 350mm;
- Número de pontas: 4 (quatro);
- Número de descidas:2 (duas).

6.3.1.2. Terminais Aéreos

Serão de aço galvanizado com as seguintes características:

- Altura: 600mm;
- Diâmetro: 10mm (3/8");
- Fixação: horizontal, vertical, rosca mecânica ou rosca soberba.

6.3.1.3. Gaiola de Faraday

Consiste no lançamento de cabos horizontais, sobre a cobertura da edificação, de acordo como nível de proteção conforme NBR. Essa malha percorrerá toda a periferia da cobertura, bem como as periferias da casa de máquinas, caixa da escada e do reservatório superior.

6.3.2. Disposições construtivas

O tipo de SPDA projetado considera o volume a ser protegido com um todo e foi realizado de mancira a utilizar os elementos construtivos de captação natural (telhas metálicas), *rebars* (barras transversais interligadas à armadura do prédio) e diversos pontos de aterramento (hastes) interligadas a uma malha de cobre nú em formato de anel circundando todo o perímetro da edificação.

No subsistema captor, o telhado metálico será utilizado com captor natural e deverá ser interligado através de conexões adequadas a cabos de cobre nu que serão interligados aos pontos de captação aérea. Estes últimos serão interligados através de barras galvanizadas a fogo; denominada "rebar", transpassadas de 20cm, conectadas com 3 clip' s galvanizados à malha de ferro estrutural do prédio. Esta etapa deverá ser executada no momento da amarração das estruturas de ferro da edificação.

A conexão dos pontos de descidas, *rebars* com as hastes de aterramento serão efetuadas por meio de cordoalhas de cobre nú de 50mm² através de solda exotérmica ou conectores apropriados (vide projeto).

Na execução das instalações, além dos pontos mais elevados das edificações, serão considerados, também, a distribuição das massas metálicas, tanto exteriores como interiores, bem como as condições do solo e do subsolo.

Está previsto a instalação de uma caixa para equipotencialização local das partes metálicas da central de gás. Todas as instalações terão bom acabamento, com os seus captores e descidas cuidadosamente instalados e firmemente ligados às edificações, formando com a ligação à terra um conjunto eletromecânico satisfatório.

6.3.3. Normas Técnicas Relacionadas

_ABNT NBR 5419-1, *Proteção contra descargas atmosféricas – Princípios gerais;*

_ABNT NBR 5419-2, *Proteção contra descargas atmosféricas – Gerenciamento de risco;*

_ABNT NBR 5419-3, *Proteção contra descargas atmosféricas – Danos físicos a estrutura e perigos à vida;*

_ABNT NBR 5419-4, *Proteção contra descargas atmosféricas – Sistemas elétricos e eletrônicos internos na estrutura;*

_ABNT NBR 13571, *Haste de aterramento aço cobreado e acessórios.*

7. MECÂNICA

7.1. INSTALAÇÕES DE SISTEMA DE EXAUSTÃO

O projeto de exaustão por ventilação mecânica para as instalações da cozinha justifica-se pela necessidade de atendimento às condições de purificação e renovação do ar, por se tratar de ambientes de descarga de gases nocivos, provenientes da queima do GLP, e partículas de resíduos alimentares.

A alternativa tecnológica para a exaustão de ar adotada foi a de exaustão dutada, impulsionada por ventilação mecânica de exaustores axiais. Esta solução se faz necessária na cozinha.

Na cozinha o ponto de maior emissão de resíduos se localiza sobre o fogão. Deverá ser alocado captador de exaustão tipo coifa de ilha, centralizado com relação ao fogão, respeitando as dimensões do equipamento e indicações de projeto.

O acionamento do exaustor comandado por interruptor simples foi descriminado nos projetos de exaustão e de instalações elétricas. Respeitar as observações para a saída do ar no duto, que constam no projeto e as normas de instalação de tubulações e dutos industriais de fluxo.

- Modelo de referência:

Marca: *Ventisilva;* Modelo: EC11-N SIROCO; galvanizado

Referências:

9T-EEX-PLD-SERC-01_R00 – Exaustão – Planta Baixa e detalhe (Bloco C)

9T-EEX-CRD-SERC-02_R00 – Exaustão – Corte, fachada e detalhe (Bloco C)

9T-ELE-PLD-GER0-04_220-127V_R00 – Elétrica - Iluminação e Tomadas (Bloco C); ou

9T-ELE-PLD-GER0-04_380-220V_R00 -- Elétrica - Iluminação e Tomadas (Bloco C)

7.1.1. Materiais e Processo Executivo

Generalidades

A execução dos serviços deverá obedecer:

- às prescrições contidas nas normas da ABNT, específicas para cada instalação;
- às disposições constantes de atos legais;
- às especificações e detalhes dos projetos; e
- às recomendações e prescrições do fabricante para os diversos materiais.

7.1.1.1. Coifas

O início do sistema é composto pela coifa ou captor, que fica instalado acima e abrangendo toda a área dos equipamentos de fritura e cozimento dos alimentos.

As coifas serão construídas em chapa de aço NBR-6648/ASTM A-283 Gr, com espessura #18 (1,21mm). Conterá, ainda, filtro metálico removível para retenção de gordura.

A construção da coifa deve permitir o fácil acesso para limpeza, evitando-se pontos de passagem ou acúmulo de gordura em locais inacessíveis.

Todo o perímetro das coifas e as partes inferiores dos suportes dos filtros devem dispor de calhas coletoras dotadas de drenos tamponados para remoção eficiente de gordura e condensados, no mesmo material da coifa.

A distância vertical entre o equipamento de cocção e a borda inferior dos filtros deve ser superior a 0,75m, já a altura entre a borda inferior da coifa e a superfície de cocção não deverá ultrapassar a 1,20m.

7.1.1.2. Rede de dutos

Os dutos são utilizados para conduzir os gases e vapores, e serão confeccionados em chapa de aço NBR-6648/ASTM A-283 Gr, com espessura #18 (1,21mm). Todas as juntas longitudinais e as seções transversais devem ser fechadas com cordão de solda e totalmente estanques a vazamentos de líquidos.

Na área externa, o duto de exaustão deverá ter em sua tela de proteção contra a entrada de aves e outros animais.

Os dutos devem ser providos de carretéis e de portas de inspeção com espaçamentos e dimensões capazes de permitir a inspeção e uma completa limpeza interna do duto. O acesso às portas de inspeção e carretéis deve ser mantido permanentemente desobstruído (NBR 14518, item 5.2.3.1).

Deverá ser instalado um *damper* corta-fogo com acionamento eletromecânico na fronteira interna da fachada do duto de exaustão.

7.1.1.3. Exaustores

Os exaustores devem atender aos requisitos operacionais do sistema de ventilação na condição real da instalação.

As conexões dos exaustores aos dutos de aspiração e descarga devem ser flangeadas e aparafusadas com o uso de elementos flexíveis. O material da conexão flexível deve ser incombustível e estanque a líquidos na superfície interna e com características mecânicas próprias para operar em equipamento dinâmico. Suas emendas longitudinais, além de estanques, devem ser transpassadas de no mínimo 75 mm. O material empregado deve propiciar no mínimo uma resistência ao fogo de 1 h.

O conjunto motor ventilador deve ser montado sobre amortecedores de vibração que garantam a absorção e o isolamento da vibração para a estrutura de apoio em níveis que não comprometam a integridade da estrutura e que não causem incômodo a terceiros.

Todos os equipamentos empregados na movimentação do ar ambiente, dotados de elementos com movimento significativo de rotação ou translação (gabinete de ventilação e exaustores), deverão ser apoiados sobre amortecedores de vibração.

Ventiladores com carcaça tubular e fluxo axial devem ser de acionamento indireto, com o motor e toda a instalação elétrica fora do fluxo de ar de exaustão. Os elementos de transmissão devem estar enclausurados e protegidos contra infiltração de gordura.

A carcaça do exaustor deve ser soldada em chapa de aço inoxidável com, no mínimo, 1,09 mm de espessura e/ou chapa de aço carbono com pintura epóxi. O exaustor deve ser dotado de dreno e porta de inspeção.

O compartimento onde for instalado o exaustor deve ser facilmente acessível e ter dimensões suficientes para permitir os serviços de manutenção, limpeza e eventual remoção, incluindo plataforma nivelada para execução dos serviços.

Toda instalação elétrica deve atender à NBR 5410, sendo que os motores elétricos devem ser do tipo totalmente fechados com ventilação externa (TFVE) e com grau de proteção mínimo IP 54 e classe B ou F de isolamento elétrico.

O exaustor será instalado no final da rede de dutos com a finalidade de diminuir o número de conexões pressurizadas, exceto nos casos dos ventiladores incorporados aos despoluidores atmosféricos ou extratores de gordura.

7.1.2. Normas Técnicas Relacionadas

_ABNT NBR 14518, *Sistemas de ventilação para cozinhas profissionais;*

_ABNT NBR 6648, *Bobinas e chapas grossas de aço-carbono para uso estrutural — Especificação;*

Normas Internacionais:

ASHRAE (American Society of Heating, Refrigerating and Air Conditioning Engineers): ASHRAE Standard 62/1989 - Ventilation for Acceptable Indoor Air Quality).

7.2. INSTALAÇÕES DE AR-CONDICIONADO

A climatização de ambientes administrativos e pedagógicos, tratada no projeto de ar-condicionado, visa possibilitar o atendimento às condições locais de conforto térmico com fornecimento da infraestrutura para futura instalação de equipamento de ar-condicionado tipo Split nos seguintes ambientes dos:

- Bloco B: sala da direção, secretaria, sala da coordenação e sala dos professores;
- Bloco E: biblioteca;
- Bloco F: salas multiuso e sala de recursos multifuncionais;
- Blocos G e H: salas de aula.

Modelo de referência: Marca: *Carrier*

Referências:

9T-ECL-PLD-GER0-01_R00 – Climatização – Planta Baixa

9T-ECL-PLD-GER0-02_R00 – Climatização – Planta de Cobertura

9T-ECL-DET-MLTF-03_R00 – Iluminação – Detalhe Plataforma (Bloco F)

9T-ELE-PLD-GER0-04-08_220-127V_R00 – Elétrica - Iluminação e Tomadas; ou

9T-ELE-PLD-GER0-04-08_380-220V_R00 – Elétrica - Iluminação e Tomadas

7.2.1. Materiais e Processo Executivo

A execução dos serviços deverá obedecer:

- às prescrições contidas nas normas da ABNT, específicas para cada instalação;
- às disposições constantes de atos legais;
- às especificações e detalhes dos projetos; e
- às recomendações e prescrições do fabricante para os diversos materiais.

Condensadoras

As condensadoras serão instaladas na laje de cobertura (blocos pedagógicos), paredes externas (bloco administrativo) ou plataformas metálicas (bloco multiuso e biblioteca), indicadas em projeto em local especificado. Serão assentados sobre suportes de borracha que ficarão apoiados sobre a laje. Na ocasião da instalação de futuros aparelhos estão poderão ser fixados acima dos existentes na parede por meio de mão francesa.

Tubulação Frigorífica

A tubulação frigorífica será toda em cobre, terá solda com alto teor de prata, deverá usar curvas e conexões padronizadas e será revestida com borracha elastomérica protegida de intempéries por aluminizado.

As tubulações sairão por baixo de telhado e encaminharão até o *shaft* onde realizará a descida até os pontos indicados em projeto. Todo este caminhamento será realizado na vertical pelos *shaft* e na horizontal entre o forro e a telha.

Evaporadores

A infraestrutura projetada estará apta futura instalação de equipamentos de ar-condicionado, do tipo HI-WALL, com as seguintes potências:

- AR 4 - 12.000 BTU/H: salas da direção e coordenação;
- AR 2 - 22.000 BTU/H: secretaria e sala de recursos multifuncionais;
- AR 1 - 30.000 BTU/H: sala dos professores, salas multiuso, biblioteca e salas de aula.

Observação: A capacidade dos equipamentos de climatização varia de acordo com o fabricante. Nos casos dos AR 1 e AR 2, considerar de 30.000 Btus a 36.000 Btus e 22.000 Btus a 24.000 Btus, respectivamente.

Disposições construtivas

As instalações das unidades deverão seguir as especificações dos fabricantes. Todos os condicionadores de ar deverão ser fornecidos com controle remoto sem fio.

As ligações elétricas dos equipamentos constituintes dos sistemas de condicionamento de ar e de ventilação deverão atender as prescrições das normas técnicas. Para seu correto posicionamento observar os projetos.

Os drenos deverão ser executados em tubos de PVC e de diâmetros indicados no projeto hidráulico.

7.2.2. Normas Técnicas Relacionadas

_ABNT NBR 10080, *Instalações de ar-condicionado para salas de computadores - Procedimento;*

_ABNT NBR 11215, *Equipamentos unitários de ar-condicionado e bomba de calor - Determinação da capacidade de resfriamento e aquecimento - Método de ensaio;*

_ABNT NBR 11829, *Segurança de aparelhos eletrodomésticos e similares - Requisitos particulares para ventiladores - Especificação;*

_ABNT NBR 14679, *Sistemas de condicionamento de ar e ventilação - Execução de serviços de higienização;*

_ABNT NBR 15627-1, *Condensadores a ar remotos para refrigeração - Parte 1: Especificação, requisitos de desempenho e identificação;*

_ABNT NBR 15627-2: *Condensadores a ar remotos para refrigeração - Parte 2: Método de ensaio;*

_ABNT NBR 15848, *Sistemas de ar-condicionado e ventilação - Procedimentos e requisitos relativos às atividades de construção, reformas, operação e manutenção das instalações que afetam a qualidade do ar interior (QAI);*

_ABNT NBR 16401-1, *Instalações de ar-condicionado - Sistemas centrais e unitários - Parte 1: Projetos das instalações;*

_ABNT NBR 16401-2, *Instalações de ar-condicionado - Sistemas centrais e unitários - Parte 2: Parâmetros de conforto térmico;*

_ABNT NBR 16401-3, *Instalações de ar-condicionado - Sistemas centrais e unitários - Parte 3: Qualidade do ar interior.*

8. ANEXOS

8.1. TABELA DE DIMENSÕES E ÁREAS

BLOCO A – Quadra Poliesportiva			
Quantidade	Ambientes	Dimensões Internas (CxLxH)	Áreas Úteis (m²)
01	QUADRA	20,75 x 27,8 x 6,50	416,00
01	CIRCULAÇÃO	-	162,39
	TOTAL BLOCO A		**578,39**

BLOCO B - Administrativo			
Quantidade	Ambientes	Dimensões Internas (CxLxH)	Áreas Úteis (m²)
01	SECRETARIA	3,80 x 8,14 x 2,90	30,85
01	ALMOXARIFADO	2,55 x 3,51 x 2,90	8,88
01	COORDENAÇÃO	3,83 x 3,80 x 2,90	14,50
01	SALA REUNIÃO / PROFESSORES	(3,80 x 7,83) +(3,80 x 2,05) x 2,90	37,0
01	HALL	3,51 x 5,10 x 2,90	18,0
02	SANIT. ACESSÍVEIS (MASC. E FEMIN.)	2,87 x 2,0 x (2,80 / 2,90)	5,60 (x2)
02	CIRCULAÇÃO	-	20,80
01	SALA DIREÇÃO	3,82 x 4,20 x 2,90	14,48
	TOTAL BLOCO B		**155,71**

BLOCO C - Serviço			
Quantidade	Ambientes	Dimensões Internas (CxLxH)	Áreas Úteis (m²)
01	VARANDA DE SERVIÇO	10,0 x 1,97 x 2,45	22,95
01	COZINHA	(7,78 x 8,90) + (2,02 x 1,82) x 2,90	79,63
01	DESPENSA	(3,83 x 2,65) + (1,80 x 1,0) x 2,90	11,91
01	UTENSÍLIOS	1,80 x 2,05 x 2,45	3,73
01	HALL	3,82 x 1,82 x 2,45	7,22
01	DEPÓSITO MATERIAL DE LIMPEZA (DML)	1,85 x 2,05 x 2,45	3,79
01	LAVANDEIRA	3,80 x 1,82 x 2,45	6,84
01	COPA FUNCIONÁRIOS	(2,10 x 1,85) + (1,65 x 5,85) + (2,03 x 4,85) x 2,45	23,28
02	VESTIÁRIOS FUNC. (MASC. E FEMIN.)	2,0 x 1,85 x 2,45	3,69 (x2)
	TOTAL BLOCO C		**166,73**

BLOCO D - Higiene			
Quantidade	Ambientes	Dimensões Internas (CxLxH)	Áreas Úteis (m²)
01	DEPÓSITO	2,50x 1,82 x 2,90	4,56
01	DEPÓSITO MATERIAL ESPORTIVO	2,50x 1,82 x 2,90	4,56
01	VESTIÁRIO FEMININO	3,17 x 3,20 x	10,50
01	VESTIÁRIO MASCULINO	3,17 x 3,20 x	10,44
02	VESTIÁRIOS ACESSÍVEIS (FEM. E MASC.)	2,50 x 1,82 x (2,80 / 2,90)	4,50 (x2)
01	CIRCULAÇÃO	(12,17 x 2,00) + (3,50 x 0,60) x 2,90	26,45
	TOTAL BLOCO D		**65,51**

BLOCO E - Biblioteca			
Quantidade	Ambientes	Dimensões Internas (CxLxH)	Áreas Úteis (m²)
01	BIBLIOTECA	11,80 x 7,80 x 2,90	91,72
	TOTAL BLOCO E		**91,72**

BLOCO F - Multiuso			
Quantidade	Ambientes	Dimensões Internas (CxLxH)	Áreas Úteis (m²)
02	SALAS MULTIUSO	7,80 x 7,86 x 2,90	61,24 (x2)
01	SALA DE RECURSOS MULTIFUNCIONAIS	7,80 x 3,80 x 2,90	29,60
	TOTAL BLOCO F		**152,08**

BLOCO G1 – Pedagógico 1			
Quantidade	Ambientes	Dimensões Internas (CxLxH)	Áreas Úteis (m²)
01	CIRCULAÇÃO	1,98 x 16,0 x 2,90	31,78
01	HALL SALAS	2,0 x 7,40 x 2,90	15,52
01	SALA DE AULA 01	(2,0 x 3,80) + (4,15 x 7,53) + (3,65 x 8,08) x 2,90	68,13
01	SALA DE AULA 02	(2,0 x 3,80) + (3,65 x 8,08) + (4.15 x 7,52) x 2,90	68,20
	TOTAL BLOCO G1		**183,63**

BLOCO H – Pedagógico 2			
Quantidade	**Ambientes**	**Dimensões Internas (CxLxH)**	**Áreas Úteis (m²)**
01	CIRCULAÇÃO	2,0 x 28 x 2,90	55,95
01	HALL SALAS	2,0 x 7,80 x 2,90	15,60
01	HALL SALAS	2,0 x 7,40 x 2,90	15,52
02	SANITÁRIOS ACESSÍVEIS (MASC. E FEMINI.)	1,80 x 1,95 x 2,50	3,50 (x2)
01	SANITÁRIO MASCULINO	(3,13 x 4,88) + (0,65 x 3,33) x 2,90	17,22
01	SANITÁRIO FEMININO	3,80 x 5,43 x 2,90	20,15
01	SALA DE AULA 03	(2,0 x 3,80) + (3,65 x 8,08) + (4,15 x 7,52) x 2,90	68,20
01	SALA DE AULA 04	(2,0 x 3,80) + (4,15 x 7,52) + (3,65 x 8,07) + 2,90	68,22
01	SALA DE AULA 05	(2,0 x 3,80) + (3,65 x 8,07) + (4,15 x 7,52) + 2,90	68,11
TOTAL BLOCO H			**335,97**

DEMAIS ESPAÇOS			
Quantidade	Ambientes	Dimensões Internas (LxPxH)	Áreas Úteis (m²)
01	PÁTIO COBERTO	(12,20 x 7,80) + (15,80 x 12,17) + (8,25 x 8,35) + (9,75 x 2,17) + (7,80 x 11,0) x 2,90	563,40
01	REFEITÓRIO	-	211,19
03	CIRCULAÇÕES	-	260,08
01	GÁS E LIXO	-	9,09
01	PARQUINHO – PLAYGROUND	10,80 x 12,65	137,88
01	CASTELO D'ÁGUA – ÁREA TÉCNICA	4,22 x 7,05	30,20
	TOTAL DEMAIS ESPAÇOS		**1.211,84**

QUADRO RESUMO DE ÁREAS – ESCOLA 9 SALAS - TÉRREO	
ÁREA DO TERRENO (80 x 80 m)	6.400 M²
ÁREA OCUPADA	3.589,39 M²
TAXA DE OCUPAÇÃO	56,08 %
ÁREA CONSTRUÍDA	1.424,91 M²
COEFICIENTE DE APROVEITAMENTO	0,22
ÁREA EXTERNA	2.810,61 M²

8.2. TABELA DE ESPECIFICAÇÕES DE LOUÇAS, ACESSÓRIOS E METAIS

BLOCO B - Administrativo	
Sanitários Adultos Acessíveis Feminino e Masculino	
02	Bacia sanitária convencional, DECA ou equivalente com acessórios.
02	Papeleira de sobrepor interfolhado.
02	Ducha higiênica com registro e derivação, DECA ou equivalente.
02	Válvula de descarga com duplo acionamento.
02	Lavatório de sobrepor, DECA ou equivalente.
02	Torneira automática (de pressão) para lavatório de mesa bica baixa, com acionamento por alavanca, DECA ou equivalente
02	Espelho cristal 4mm sem moldura, dimensões 50x95cm.
02	Dispenser de papel-toalha, Melhoramentos ou equivalente.
02	Dispenser para sabonete líquido, Melhoramentos ou equivalente.
04	Barra de apoio horizontal para bacia (80cm), aço inox polido, DECA ou equivalente.
02	Barra de apoio vertical para bacia (70cm), aço inox polido, DECA ou equivalente.
04	Barra de apoio vertical para lavatório (40cm), aço inox polido, DECA ou equivalente.
02	Gancho / cabide de parede em aço inox polido, DECA ou equivalente.
Sala dos professores	
01	Cuba de embutir em aço inoxidável completa, dimensões 50x40x20cm.
01	Torneira para cozinha de mesa bica alta, DECA ou equivalente.

BLOCO C - Serviço	
Lavanderia	
02	Tanque de louça 40L com coluna, cor branco gelo, DECA ou equivalente.
02	Torneira de parede de uso geral para tanque, DECA ou equivalente.
Vestiários Feminino e Masculino	
02	Bacia sanitária convencional, DECA, ou equivalente com acessórios.
02	Papeleira metálica, DECA ou equivalente.
02	Válvula de descarga com duplo acionamento.
02	Chuveiro com desviador para duchas elétricas, LORENZETTI ou equivalente.
02	Acabamento para registro pequeno, DECA ou equivalente.

02	Cuba de embutir oval cor branco gelo, DECA ou equivalente.
02	Torneira automática (de pressão) para lavatório de mesa bica baixa, DECA ou equivalente.
02	Espelho cristal 4mm, sem moldura, dimensões 50x80cm.
02	Dispenser toalha, Melhoramentos ou equivalente.
01	Saboneteira, Melhoramentos ou equivaiente.
Copa dos funcionários.	
01	Cuba de embutir em aço inoxidável completa, dimensões 50x40x20cm.
01	Torneira para cozinha de mesa bica alta, DECA ou equivalente.
Varanda de Serviço	
01	Cuba de embutir em aço inoxidável completa, dimensões 60x50x40cm..
01	Torneira de parede de uso geral para tanque ou jardim, DECA ou equivalente
Refeitório	
03	Cuba de embutir oval cor branco gelo, DECA ou equivalente.
03	Torneira automática (de pressão) para lavatório de mesa bica baixa, DECA ou equivalente.
02	Dispenser toalha, Melhoramentos ou equivalente.
02	Saboneteira, Melhoramentos ou equivalente.
Cozinha	
02	Cuba de embutir em aço inoxidável completa, dimensões 60x50x40cm.
01	Cuba de embutir em aço inoxidável completa, dimensões 40x34x14cm.
02	Cuba dupla de embutir em aço inoxidável completa, dimensões 83x34x14cm.
05	Torneira para cozinha de mesa bica alta móvel, DECA, ou equivalente.
02	Torneira de parede para cozinha, DECA ou equivalente.
01	Torneira automática (de pressão) para lavatório de mesa bica baixa, DECA ou equivalente.
01	Dispenser toalha, Melhoramentos ou equivalente.
01	Saboneteira, Melhoramentos ou equivalente.
01	Lavatório pequeno cor branco gelo, DECA, ou equivalente.

Bloco D - Higiene	
Vestiários Acessíveis - Feminino e Masculino	
02	Bacia sanitária convencional, DECA ou equivalente com acessórios.
02	Papeleira de sobrepor interfolhado.
02	Ducha higiênica com registro e derivação, DECA ou equivalente.
02	Válvula de descarga com duplo acionamento.
02	Lavatório suspenso de canto, cor brando gelo, DECA ou equivalente.
02	Torneira automática (de pressão) para lavatório de mesa bica baixa, com acionamento por alavanca, DECA ou equivalente.
02	Espelho cristal 4mm sem moldura, dimensões 50x95cm.
02	Dispenser de papel-toalha, Melhoramentos ou equivalente.
02	Dispenser para sabonete líquido, Melhoramentos ou equivalente.
02	Barra de apoio horizontal para bacia (80cm), aço inox polido, DECA ou equivalente.
02	Barra de apoio lateral para bacia (80cm), aço inox polido, DECA ou equivalente.
02	Barra de apoio vertical para bacia (70cm), aço inox polido, DECA ou equivalente.
04	Barra de apoio vertical para lavatório (40cm), aço inox polido, DECA ou equivalente.
02	Gancho / cabide de parede em aço inox polido, DECA ou equivalente.
02	Chuveiro com desviador para duchas elétricas, LORENZETTI ou equivalente.
02	Acabamento para registro pequeno, DECA ou equivalente.
02	Barra de apoio horizontal para chuveiro (70cm), aço inox polido, DECA ou equivalente.
04	Barra de apoio vertical para chuveiro (70cm), aço inox polido, DECA ou equivalente.
02	Cadeira articulada para banho.
Vestiários Coletivos - Feminino e Masculino	
06	Chuveiro com desviador para duchas elétricas, LORENZETTI ou equivalente.
06	Acabamento para registro pequeno, DECA ou equivalente.
06	Gancho / cabide de parede em aço inox polido, DECA ou equivalente.
Lava-mãos	
02	Cuba de embutir oval cor branco gelo, DECA ou equivalente.
02	Torneira automática (de pressão) para lavatório de mesa bica baixa, DECA ou equivalente.
01	Dispenser toalha, Melhoramentos ou equivalente.
01	Saboneteira, Melhoramentos ou equivalente.

Bloco G – Pedagógico 1	
Salas de aula - 01 e 02	
02	Cuba de embutir em aço inoxidável completa, dimensões 50x40x20cm.
02	Torneira para cozinha de mesa bica alta, DECA ou equivalente.

Bloco H – Pedagógico 2	
Salas de aula – 03, 04 e 05	
03	Cuba de embutir em aço inoxidável completa, dimensões 50x40x20cm.
03	Torneira para cozinha de mesa bica alta, DECA ou equivalente.
Sanitários Acessíveis - Feminino e Masculino	
02	Bacia sanitária convencional, DECA ou equivalente com acessórios.
02	Papeleira de sobrepor, interfolhado.
02	Ducha higiênica com registro e derivação, DECA ou equivalente.
02	Válvula de descarga com duplo acionamento.
02	Lavatório suspenso de canto, cor branco gelo, DECA ou equivalente.
02	Torneira automática (de pressão) para lavatório de mesa bica baixa, com acionamento por alavanca, DECA ou equivalente.
02	Espelho cristal 4mm sem moldura, dimensões 50x95cm.
02	Dispenser de papel-toalha, Melhoramentos ou equivalente.
02	Dispenser para sabonete líquido, Melhoramentos ou equivalente.
04	Barra de apoio horizontal para bacia (80cm), aço inox polido, DECA ou equivalente.
02	Barra de apoio vertical para bacia (70cm), aço inox polido, DECA ou equivalente.
04	Barra de apoio vertical para lavatório (40cm), aço inox polido, DECA ou equivalente.
Sanitário Feminino	
03	Bacia sanitária convencional, DECA, ou equivalente com acessórios.
03	Papeleira de sobrepor, bolc até 550m)
03	Válvula de descarga com duplo acionamento.
03	Cuba de embutir oval cor branco gelo, DECA ou equivalente.
03	Torneira automática (de pressão) para lavatório de mesa bica baixa, DECA ou equivalente.
03	Espelho cristal 4mm sem moldura, dimensões 50x95cm.

02	Dispenser toalha, Melhoramentos ou equivalente.
02	Saboneteira, Melhoramentos ou equivalente.
Sanitário Masculino	
02	Bacia sanitária convencional, DECA, ou equivalente com acessórios.
02	Papeleira de sobrepor (rolo até 500m).
02	Válvula de descarga com duplo acionamento.
03	Mictório cor brando gelo, DECA ou equivalente.
03	Cuba de embutir oval cor branco gelo, DECA ou equivalente.
03	Torneira automática (de pressão) para lavatório de mesa bica baixa, DECA ou equivalente.
03	Espelho cristal 4mm sem moldura, dimensões 50x95cm.
02	Dispenser toalha, Melhoramentos ou equivalente.
02	Saboneteira, Melhoramentos ou equivalente.
Lava-mãos	
02	Cuba de embutir oval cor branco gelo, DECA ou equivalente.
02	Torneira automática (de pressão) para lavatório de mesa bica baixa, DECA ou equivalente.
01	Dispenser toalha, Melhoramentos ou equivalente.
01	Saboneteira, Melhoramentos ou equivalente.

Bloco G2 – Pedagógico 3	
Salas de aula – 06 e 07	
02	Cuba de embutir em aço inoxidável completa, dimensões 50x40x20cm.
02	Torneira para cozinha de mesa bica alta, DECA ou equivalente.

Bloco I – Pedagógico 4	
Salas de aula – 08 e 09	
02	Cuba de embutir em aço inoxidável completa, dimensões 50x40x20cm.
02	Torneira para cozinha de mesa bica alta, DECA ou equivalente.
Sanitário Feminino	
03	Bacia sanitária convencional, DECA, ou equivalente com acessórios.

03	Papeleira de sobrepor (rolo até 500m).
03	Válvula de descarga com duplo acionamento.
02	Cuba de embutir oval cor branco gelo, DECA ou equivalente.
02	Torneira automática (de pressão) para lavatório de mesa bica baixa, DECA ou
02	Espelho cristal 4mm sem moldura, dimensões 50x95cm.
01	Dispenser toalha, Melhoramentos ou equivalente.
01	Saboneteira, Melhoramentos ou equivalente.
Sanitário Masculino	
02	Bacia sanitária convencional, DECA, ou equivalente com acessórios.
02	Papeleira de sobrepor (rolo até 500m).
02	Válvula de descarga com duplo acionamento.
02	Mictório cor brando gelo, DECA ou equivalente.
02	Cuba de embutir oval cor branco gelo, DECA ou equivalente.
02	Torneira automática (de pressão) para lavatório de mesa bica baixa, DECA ou
02	Espelho cristal 4mm sem moldura, dimensões 50x95cm.
01	Dispenser toalha, Melhoramentos ou equivalente.
01	Saboneteira, Melhoramentos ou equivalente.
DEMAIS ÁREAS	
Áreas externas / Jardim / Circulação	
07	Torneira de parede de uso geral para tanque ou jardim.

8.3. TABELA DE ESQUADRIAS

PORTÕES METÁLICOS				
PO1	01	3,50 x 2,20	02 folhas de abrir	Acesso principal pedestres
PO2	01	3,40 x 2,38	02 folhas de abrir	Pátio de serviço
PO3	01	1,80 x 1,80	01 folha de abrir	Refeitório
PO4	01	0,90 X 2,03	01 folha de abrir	Área técnica – castelo d'água

PORTAS DE MADEIRA COM PINTURA				
Código	**Quantidade**	**Dimensões Internas (LxH)**	**Tipo**	**Ambiente**
PM 1	11	0,90 x 2,10	01 folha, de abrir, lisa, em madeira, com chapa metálica	Vestiários funcionários, Secretaria, Direção, Coordenação, Almoxarifado, Sala reunitão/ prof., Sanitários alunos
PM 2	06	0,90 x 2,10	01 folha, de abrir, lisa, em madeira, com chapa e barra metálicas	Sanitários acessíveis e Vestiários acessíveis
PM 3	09	0,90 x 2,10	01 folha, de abrir, lisa, em madeira, com chapa e barra metálicas e visor	Salas de aula

PORTAS DE ALUMINIO NATURAL				
Código	**Quantidade**	**Dimensões Internas (LxH)**	**Tipo**	**Ambiente**
PA 1	02	1,00 x 2,10	01 folha, de abrir, em alumínio, com vidro e veneziana.	Cozinha
PA2	02	0,90 x 2,10	01 folha, de abrir, em alumínio, com veneziana.	Copa dos funcionários
PA3	07	0,90 x 2,10	01 folhas, de abrir, com veneziana.	D.M.L., Lavanderia, Vestiários alunos e Depósitos
PA4	10	0,80 x 1,65	01 folhas, de abrir, com veneziana.	Sanitários alunos
PA5	06	0,70 x 1,65	01 folhas, de abrir, com veneziana.	Vestiários alunos

PA6	12	1,70 x 2,15 + 0,70	02 folhas de abrir com bandeira superior em vidro + lambril	Salas de aula, Salas multiuso e Sala de recursos multifuncionais
PA7	03	4,20 x 2,15 + 0,70	04 folhas de correr com bandeira superior em vidro + lambril	Salas multiuso e Biblioteca
PA8	01	2,10 x 2,15 + 0,70	02 folhas de correr com bandeira superior em vidro + lambril	Sala de recursos multifuncionais
PA9	01	1,20 x 2,10 + 0,65	02 folhas de abrir com bandeira superior em veneziana	Quadro elétrico
PA10	01	2,40 x 2,30	03 folhas de correr em veneziana	Quadro elétrico
PA11	02	1,20 x 1,70	02 folhas de abrir em veneziana	Depósito de gás

JANELAS DE ALUMÍNIO				
Código	**Quantidade**	**Dimensões Internas (LxH)**	**Tipo**	**Ambiente**
JA-1	02	2,10 X 1,30	correr + bandeira	Cozinha
JA-2	01	1,50 x 1,40	correr	Copa dos funcionários
JA-3	01	2,80 x 2,05	correr + bandeira	Secretaria
JA-4	02	2,60 x 1,85	correr + bandeira	Secretaria e Direção
JA-5	03	3,50 x 1,85	correr + bandeira	Cozinha
JA-6	01	3,5 x 1,20	fixa	Secretaria
JA-7	03	2,30 x 2,30	fixa + bandeira	Biblioteca
JA-8	01	7,0 x 2,90	fixa + bandeira	Biblioteca
JA-9	46	0,85 x 2,10	maxim-ar	Salas de aula, Salas multiuso e Sala de recursos multifuncionais
JA-10	14	1,50 x 0,60	maxim-ar	Despensa, Lavand., Vest. func., Sanit. acess. alunos, Vest. acess. alunos, Vest. alunos, Dep., Dep. Mat. Esp.
JA-11	05	1,50 x 0,60	maxim-ar	Sanitários acessíveis adultos e Sanitários alunos

JA-12	13	2,80 x 0,30	maxim-ar	Almox., Sala reunião/prof., Salas de aula, Sanit. alunos, Secretaria
JA-13	02	2,80 x 0,60	maxim-ar	Vestiários alunos
JA-14	03	2,80 x 1,85	maxim-ar	Coordenação e Sala reunião/prof.
JA-15	11	3,50 x 0,80	maxim-ar	Salas de aula e Sanitário alunos

8.4. LISTAGEM DE DOCUMENTOS

8.4.1. DOCUMENTOS

Nome do arquivo	Título
9T-ARQ-MED-GER0_R00	Memorial Descritivo
9T-PLN-AT1-127V_R00	Planilha Orçamentária 220-127V
9T-PLN-AT1-220V_R00	Planilha Orçamentária 380-220V

8.4.2. PRODUTOS GRÁFICOS - ARQUITETURA -- 49 pranchas

Nome do arquivo	Título	Escala	Prancha
9T-ARQ-IMP-GER0-01_R00	Implantação	1:100	1100x750
9T-ARQ-PLB-GER0-02_R00	Planta Baixa	1:100	1100x800
9T-ARQ-LYT-GER0-03_R00	Planta de Layout - Mobiliário	1:100	1100x800
9T-ARQ-LYT-GER0-04_R00	Planta de Layout - Equipamento	1:100	1100x800
9T-ARQ-PGP-GER0-05_R00	Paginação de Piso	1:100	1100x750
9T-ARQ-FOR-GER0-06_R00	Planta de Forro	1:100	1100x750
9T-ARQ-COB-GER0-07_R00	Planta de Cobertura	1:100	1100x750
9T-ARQ-CRT-GER0-08_R00	Cortes Gerais e Detalhe	1:100	1100x750
9T-ARQ-CRD-GER0-09_R00	Cortes Gerais e Detalhes	1:100	1100x750
9T-ARQ-FCH-GER0-10_R00	Fachadas Gerais	1:100	1100x750
9T-ARQ-ESQ-GER0-11_R00	Mapa de Esquadrias	1:150	A1
9T-ARQ-ESQ-GER0-12_R00	Detalhamento de Esquadrias - Portas	1:25	A1
9T-ARQ-ESQ-GER0-13_R00	Detalhamento de Esquadrias - Janelas	1:25	A1
9T-ARQ-ESQ-GER0-14_R00	Detalhamento de Esquadrias - Janelas	1:25	A1
9T-ARQ-PLB-QDGA-15_R00	Planta baixa, Cortes e Detalhes - Bloco A (Quadra Poliesportiva)	indicada	1100x750
9T-ARQ-FCH-QDGA-16_R00	Fachadas - Bloco A (Quadra Poliesportiva)	1:75	1100x594
9T-ARQ-PLC-ADMB-17_R00	Planta baixa, Cortes e Detalhe - Bloco B (Administrativo)	indicada	A1
9T-ARQ-FCH-ADMB-18_R00	Fachadas - Bloco B (Administrativo)	1:75	A1
9T-ARQ-PLC-SERC-19_R00	Planta baixa, Cortes e Detalhe - Bloco C (Serviço)	indicada	A1
9T-ARQ-FCH-SERC-20_R00	Fachadas - Bloco C (Serviço)	1:75	A1
9T-ARQ-PLA-HIGD-21_R00	Planta baixa, Cortes, Detalhe e Fachadas - Bloco D (Higiene)	indicada	A1
9T-ARQ-PLA-BLTE-22_R00	Planta baixa, Cortes, Detalhe e Fachadas - Bloco E (Biblioteca)	indicada	A1
9T-ARQ-PLC-MLTF-23_R00	Planta baixa, Cortes e Detalhe - Bloco F (Multiuso)	indicada	A1
9T-ARQ-FCH-MLTF-24_R00	Fachadas - Bloco F (Multiuso)	1:75	A1
9T-ARQ-PLC-PDGG-25_R00	Fachadas - Blocos G1 e G2 (Pedagógicos 1 e 3)	indicada	A1
9T-ARQ-FCH-PDGG-26_R00	Fachadas - Blocos G1 e G2 (Pedagógicos 1 e 3)	1:75	A1

Nome do arquivo	Título	Escala	Prancha
9T-ARQ-PLC-PDGH-27_R00	Planta baixa, Cortes e Detalhe - Bloco H (Pedagógico 2)	indicada	A1
9T-ARQ-FCH-PDGH-28_R00	Fachadas - Bloco H (Pedagógico 2)	1:75	A1
9T-ARQ-PLC-PDGI-29_R00	Planta baixa, Cortes e Detalhes - Bloco I (Pedagógico 4)	indicada	A1
9T-ARQ-FCH-PDGI-30_R00	Fachadas - Bloco I (Pedagógico 4)	1:75	A1
9T-ARQ-DET-GER0-31_R00	Detalhamento Mastrcs para Bandeiras e Bancos	1:25	A1
9T-ARQ-DET-GER0-32_R00	Detalhamento Gradil para Vegetação	1:50	A1
9T-ARQ-DET-GER0-33_R00	Detalhamento Chapa Perfurada	1:50	1100x800
9T-ARQ-PLE-PRT0-34_R00	Portões e Muros - Planta e Elevação	indicada	1250x900
9T-ARQ-AMP-QDGA-35_R00	Ampliação Bloco A – Equipamentos esportivos	1:25	A1
9T-ARQ-AMP-ADMB-36_R00	Ampliação Bloco B - Sanitários, Sala reuniões/ professores	1:25	A1
9T-ARQ-AMP-SERC-37_R00	Ampliação Bloco C - Lavanderia, Vestiários funcionários	1:25	A1
9T-ARQ-AMP-SERC-38_R00	Ampliação Bloco C - Varanda serviço, Copa	1:25	A1
9T-ARQ-AMP-SERC-39_R00	Ampliação Bloco C - Despensa, DML, Utensílios, Refeitório	1:25	A1
9T-ARQ-AMP-SERC-40_R00	Ampliação Bloco C - Cozinha	1:25	1100x750
9T-ARQ-AMP-HIGD-41_R00	Ampliação Bloco D - Vestiário acessível, Vestiário masculino	1:25	1100x594
9T-ARQ-AMP-BLTE-42_R00	Ampliação Bloco E - Biblioteca	1:25	1100x750
9T-ARQ-AMP-MLTF-43_R00	Ampliação Bloco F - Multiuso	1:25	1100x750
9T-ARQ-AMP-PDGG-44_R00	Ampliação Bloco G - Sala de aula	1:25	1100x750
9T-ARQ-AMP-PDGH-45_R00	Ampliação Bloco H - Sanitário acessível	1:25	A1
9T-ARQ-AMP-PDGH-46_R00	Ampliação Bloco H - Sanitário feminino	1:25	A1
9T-ARQ-AMP-PDGH-47_R00	Ampliação Bloco H - Sanitário masculino	1:25	A1
9T-ARQ-AMP-PDGI-48_R00	Ampliação Bloco I - Sanitário masculino	1:25	A1
9T-ARQ-AMP-PDGI-49_R00	Ampliação Bloco I - Sanitário masculino	1:25	A1

8.4.3. PRODUTOS GRÁFICOS - ESTRUTURAL – 139 PRANCHAS

Estrutura de Concreto – 126 pranchas

Nome do arquivo	Título	Escala	Prancha
9T-SCO-PLD-QDGA-01_R00	Planta de locação; Planta de cargas – Bloco A (quadra)	Indicada	A0
9T-SCO-PLD-QDGA-02_R00	Detalhe estaca 40cm; Forma de fundação – Bloco A (quadra)	Indicada	800x700
9T-SCF-PLD-QDGA-03_R00	Forma do térreo e forma da cobertura – Bloco A (quadra)	1:50	A0
9T-SCO-CRT-QDGA-04_R00	Corte A-A; Corte B-B e Corte C-C – Bloco A (quadra)	1:50	700x500
9T-SCA-DET-QDGA-05_R00	Planta de armações fundações e térreo – Bloco A (quadra)	Indicada	A0
9T-SCA-DET-QDGA-06_R00	Planta de armações cobertura– Bloco A (quadra)	Indicada	700x500
9T-SCO-PLD-ADMB-07_R00	Planta de locação. Legenda dos blocos – Bloco B (administração)	Indicada	A0
9T-SCO-PLD-ADMB-08_R00	Planta de cargas; Detalhe estaca 40 cm – Bloco B (administração)	Indicada	A0
9T-SCF-PLD-ADMB-09_R00	Forma de fundação – Bloco B (administração)	1:50	A1
9T-SCF-PLD-ADMB-10_R00	Forma do térreo – Bloco B (administração)	1:50	A1
9T-SCF-PLD-ADMB-11_R00	Forma de cobertura – Bloco B (administração)	1:50	A1
9T-SCO-CRT-ADMB-12_R00	Cortes A-A, B-B, C-C e D-D – Bloco B (administração)	1:50	A1
9T-SFN-DET-ADMB-13_R00	Armações de Fundações – Bloco B (administração)	Indicada	1050x594
9T-SFN-DET-ADMB-14_R00	Armações de Fundações – Bloco B (administração)	Indicada	1050x594
9T-SCA-DET-ADMB-15_R00	Armações do térreo – Bloco B (administração)	Indicada	1050x594
9T-SCA-DET-ADMB-16_R00	Armações do térreo – Bloco B (administração)	Indicada	1050x594
9T-SCA-DET-ADMB-17_R00	Armações do térreo – Bloco B (administração)	Indicada	A1
9T-SCA-DET-ADMB-18_R00	Armações da cobertura – Bloco B (administração)	Indicada	1050x594
9T-SCO-PLD-SERC-19_R00	Planta de locação; Legenda de blocos – Bloco C (serviço)	Indicada	1050x594
9T-SCO-PLD-SERC-20_R00	Planta de cargas; Detalhe estaca 40cm – Bloco C (serviço)	Indicada	1050x594
9T-SCF-PLD-SERC-21_R00	Forma fundação e térreo geral – Bloco C (serviço)	1:50	1050x594
9T-SCF-PLD-SERC-22_R00	Forma térreo cozinha e cobertura geral– Bloco C (serviço)	1:50	1050x594
9T-SCO-PLD-SERC-23_R00	Forma cobertura cozinha; Corte A-A e Corte B-B – Bloco C (serviço)	1:50	A1

Nome do arquivo	Título	Escala	Prancha
9T-SFN-DET-SERC-24_R00	Armações fundações– Bloco C (serviço)	Indicada	1050x594
9T-SFN-DET-SERC-25_R00	Armações fundações– Bloco C (serviço)	Indicada	1050x594
9T-SCA-DET-SERC-26_R00	Armações Térreo geral – Bloco C (serviço)	Indicada	1050x594
9T-SCA-DET-SERC-27_R00	Armações Térreo geral – Bloco C (serviço)	Indicada	A1
9T-SCA-DET-SERC-28_R00	Armações Térreo cozinha – Bloco C (serviço)	Indicada	1050x594
9T-SCA-DET-SERC-29_R00	Armações Térreo cozinha – Bloco C (serviço)	Indicada	1050x594
9T-SCA-DET-SERC-30_R00	Armações cobertura geral – Bloco C (serviço)	Indicada	1050x594
9T-SCA-DET-SERC-31_R00	Armações cobertura geral; Armações cobertura cozinha – Bloco C (serviço)	Indicada	1050x594
9T-SCO-PLD-HIGD-32_R00	Planta de locação e cargas; Legenda dos blocos – Bloco D (higiene)	Indicada	1050x594
9T-SCO-PLD-HIGD-33_R00	Planta de forma térreo e fundação; Detalhe estaca 40 cm – Bloco D (higiene)	Indicada	A1
9T-SCO-PLD-HIGD-34_R00	Cortes A-A, B-B; Armações fundações – Bloco D (higiene)	Indicada	1050x594
9T-SCA-DET-HIGD-35_R00	Armações térreo – Bloco D (higiene)	Indicada	A1
9T-SCO-PLD-BLTE-36_R00	Planta de locação e cargas; Legenda dos blocos – Bloco E (biblioteca)	Indicada	1050x594
9T-SCO-PLD-BLTE-37_R00	Detalhe estaca 40 cm; Forma de fundação– Bloco E (biblioteca)	Indicada	A1
9T-SCO-PLD-BLTE-38_R00	Forma do térreo e cobertura; Corte A-A e Corte B-B – Bloco E (biblioteca)	1:50	1050x594
9T-SCA-DET-BLTE-39_R00	Armações de fundações – Bloco E (biblioteca)	Indicada	1050x594
9T-SCA-DET-BLTE-40_R00	Armações do térreo – Bloco E (biblioteca)	Indicada	1050x594
9T-SCA-DET-BLTE-41_R00	Armações da cobertura – Bloco E (biblioteca)	Indicada	A1
9T-SCO-PLD-MLTF-42_R00	Planta de locação; Legenda dos blocos – Bloco F (multiuso)	Indicada	A1
9T-SCC-PLD-MLTF-43_R00	Planta de cargas – Bloco F (multiuso)	1:50	1050x594
9T-SCF-PLD-MLTF-44_R00	Planta de forma fundação e térreo – Bloco F (multiuso)	1:50	1050x594
9T-SCO-PLD-MLTF-45_R00	Planta de forma cobertura; Corte A-A e Corte B-B – Bloco F (multiuso)	1:50	A1
9T-SFN-DET-MLTF-46_R00	Armações fundações – Bloco F (multiuso)	Indicada	1050x594
9T-SFN-DET-MLTF-47_R00	Armações de fundações – Bloco F (multiuso)	Indicada	1050x594

Nome do arquivo	Título	Escala	Prancha
9T-SFN-DET-PDGH-73_R00	Armações fundações – Bloco H (pedagógico 2)	Indicada	A0
9T-SCA-DET-PDGH-74_R00	Armações do térreo – Bloco H (pedagógico 2)	Indicada	1050x594
9T-SCA-DET-PDGH-75_R00	Armações do térreo – Bloco H (pedagógico 2)	Indicada	1050x594
9T-SCA-DET-PDGH-76_R00	Armações do térreo – Bloco H (pedagógico 2)	Indicada	1189x594
9T-SCA-DET-PDGH-77_R00	Armações do térreo – Bloco H (pedagógico 2)	Indicada	1189x594
9T-SCA-DET-PDGH-78_R00	Armações do térreo – Bloco H (pedagógico 2)	Indicada	A1
9T-SCA-DET-PDGH-79_R00	Armações de cobertura – Bloco H (pedagógico 2)	Indicada	1050x594
9T-SCA-DET-PDGH-80_R00	Armações de cobertura – Bloco H (pedagógico 2)	Indicada	1189x594
9T-SCO-PLD-PDGG-81_R00	Planta de locação; Legenda dos blocos – Bloco G2 (pedagógico 3)	Indicada	A1
9T-SCC-PLD-PDGG-82_R00	Planta de cargas – Bloco G2 (pedagógico 3)	1:50	A1
9T-SCO-PLD-PDGG-83_R00	Detalhe estaca 40cm; Planta de forma fundação – Bloco G2 (pedagógico 3)	Indicada	A1
9T-SCF-PLD-PDGG-84_R00	Planta de forma do térreo e cobertura – Bloco G2 (pedagógico 3)	1:50	A1
9T-SCO-CRT-PDGG-85_R00	Corte A-A e Corte B-B – Bloco G2 (pedagógico 3)	1:50	694x420
9T-SFN-DET-PDGG-86_R00	Armações de fundações – Bloco G2 (pedagógico 3)	Indicada	1050x594
9T-SFN-DET-PDGG-87_R00	Armações de fundações – Bloco G2 (pedagógico 3)	Indicada	1050x594
9T-SFN-DET-PDGG-88_R00	Armações de fundações – Bloco G2 (pedagógico 3)	Indicada	A1
9T-SCA-DET-PDGG-89_R00	Armações do térreo – Bloco G2 (pedagógico 3)	Indicada	1050X594
9T-SCA-DET-PDGG-90_R00	Armações do térreo – Bloco G2 (pedagógico 3)	Indicada	1050X594
9T-SCA-DET-PDGG-91_R00	Armações do térreo – Bloco G2 (pedagógico 3)	Indicada	694X420
9T-SCA-DET-PDGG-92_R00	Armações da cobertura – Bloco G2 (pedagogico 3)	Indicada	1050X594
9T-SCO-PLD-PDGI-93_R00	Planta de locação; Legenda dos blocos – Bloco I (pedagógico 4)	Indicada	1050X594
9T-SCC-PLD-PDGI-94_R00	Planta de cargas – Bloco I (pedagógico 4)	1:50	A1
9T-SCF-PLD-PDGI-95_R00	Planta de forma fundação e térreo – Bloco I (pedagógico 4)	1:50	1050x594
9T-SCO-PLD-PDGI-96_R00	Planta de forma cobertura; Corte A-A e B-B; Detalhe estaca 40 cm – Bloco I (pedagógico 4)	Indicada	1050x594

Nome do arquivo	Título	Escala	Prancha
9T-SCO-PLD-GER0-123_R00	Planta de locação e cargas; Legenda blocos; Forma fundação e térreo; Detalhe estaca 40 cm; Corte A-A, B-B – Pátio do refeitório	Indicada	1050x594
9T-SCA-PLD-GER0-124_R00	Armações de fundações e térreo – Pátio refeitório	Indicada	A1
9T-SCO-PLD-GER0-125_R00	Planta de locação e forma; Planta de armações blocos, lajes e pilares – Reservatório	Indicada	A0
9T-SCO-PLD-GER0-126_R00	Detalhe padrão de estaca; Planta de armações de vigas – Reservatório	Indicada	1050x594

Estrutura Metálica – 13 pranchas

Nome do arquivo	Título	Escala	Prancha
9T-SMT-PCD-QDGA-01_R00	Planta Baixa e Detalhes – Bloco A (Quadra)	Indicada	1050x640
9T-SMT-PCD-QDGA-02_R00	Planta Baixa e Detalhes – Bloco A (Quadra)	Indicada	1050x640
9T-SMT-PCD-ADMB-03_R00	Planta Baixa e Detalhes – Bloco B (administração)	Indicada	1050x640
9T-SMT-PCD-SERC-04_R00	Planta Baixa e Detalhes – Bloco C (serviço)	Indicada	1050x640
9T-SMT-PCD-BLTE-05_R00	Planta Baixa e Detalhes – Bloco E (biblioteca)	Indicada	841x640
9T-SMT-PCD-MLTF-06_R00	Planta Baixa e Detalhes – Bloco F (multiuso)	Indicada	841x640
9T-SMT-PCD-PDGG-07_R00	Planta Baixa e Detalhes – Bloco G1 (pedagógico 1) e Bloco G2 (pedagógico 2)	Indicada	1050x640
9T-SMT-PCD-PDGH-08_R00	Planta Baixa e Detalhes – Bloco H (pedagógico 3)	Indicada	1050x640
9T-SMT-PCD-PDGI-09_R00	Planta Baixa e Detalhes – Bloco I (pedagógico 4)	Indicada	1050640
9T-SMT-PCD-GER0-10_R00	Planta Baixa e Detalhes – Pátio Central	Indicada	A0
9T-SMT-PCD-GER0-11_R00	Planta Baixa e Detalhes – Pátio Refeitório	Indicada	A0
9T-SMT-PCD-GER0-12_R00	Planta de locação	1:100	A0
9T-SMT-PCD-GER0-13_R00	Detalhe da estaca; detalhamento dos blocos; detalhe viga V108	Indicada	A0

8.4.4. PRODUTOS GRÁFICOS - HIDRÁULICA – 22 pranchas

Instalação de água fria – 09 pranchas

Nome do arquivo	Título	Escala	Prancha
9T-HAG-PLB-GER0-01_R00	Lançamento Hidráulico – Térreo	1:100	A0
9T-HAG-PLB-GER0-02_R00	Lançamento Hidráulico – Barrilete	1:100	A0
9T-HAG-DET-GER0-03_R00	Detalhes H1 ao H6	1:25	A0
9T-HAG-DET-GER0-04_R00	Detalhes H7 ao H27	1:25	A0
9T-HAG-DET-GER0-05_R00	Detalhes H8 ao H44	1:25	A0
9T-HAG-CRD-GER0-06_R00	Detalhes H45 ao H51, Cortes C2 ao C4, detalhes gerais	Indicada	A0
9T-HAG-CRT-GER0-07_R00	Cortes C5 ao C27	1:25	A0
9T-HAG-CRT-GER0-08_R00	Cortes C28 ao C49	1:25	A0
9T-HAG-DET-GER0-09_R00	Detalhe Reservatório	Indicada	A1

Instalação Sanitária – 07 pranchas

Nome do arquivo	Título	Escala	Prancha
9T-HEG-PLB-GER0-01_R00	Lançamento Pluvial e Esgoto - Fundação	1:100	A0
9T-HEG-PLB-GER0-02_R00	Lançamento Pluvial e Esgoto - Térreo	1:100	A0
9T-HEG-DET-GER0-03_R00	Detalhes S1 ao S20	1:25	A0
9T-HEG-DET-GER0-04_R00	Detalhes S21 ao S41	1:25	A0
9T-HEG-DET-GER0-05_R00	Detalhes Construtivos	indicada	1050X594
9T-HEG-PLB-GER0-06_R00	Lançamento Pluvial e Esgoto - Barrilete	1:100	A0
9+T-HEG-PLB-GER0-07_R00	Lançamento Pluvial e Esgoto - Cobertura	1:100	A0

Sistema De Proteção Contra Incêndio – 05 pranchas

Nome do arquivo	Título	Escala	Prancha
9T-HIN-PLD-GER0-01_R00	Sinalização de Emergência	indicada	A0
9T-HIN-PLD-GER0-02_R00	Iluminação de Emergência; Extintor	indicada	A0
9T-HIN-PLD-GER0-03_R00	Alarme Manual	indicada	A0
9T-HIN-PLD-GER0-04_R00	Hidrantes	indicada	A0
9T-HIN-CRD-GER0-05_R00	Detalhes Hidrantes, detalhe reservatório	indicada	A0

Instalação de Gás Combustível – 01 prancha

Nome do arquivo	Título	Escala	Prancha
9T-HGC-PDL-GER0-01_R00	Central de Gás, detalhamento	indicada	A1

8.4.5. PRODUTOS GRÁFICOS - ELÉTRICA – 21 pranchas

Instalações Elétricas – 220-127V – 08 pranchas

Nome do arquivo	Título	Escala	Prancha
9T-ELE-DIG-GER0-01_220-127V_R00	Diagrama unifiliar – 220-127V	indicada	841x591
9T-ELE-IMP-GER0-02_220-127V_R00	Distribuição da rede elétrica – 220-127V Ramais de alimentação dos quadros Planta Baixa Geral	1:100	1374x841
9T-ELE-IMP-GER0-03_220-127V_R00	Iluminação externa – 220-127V	1:75	1374x841
9T-ELE-PLD-GER0-04_220-127V_R00	Distribuição da rede elétrica – 220-127V Iluminação e Tomadas Bloco B (Administração) e Bloco C (Serviço)	1:50	1374x841
9T-ELE-PLD-GER0-05_220-127V_R00	Distribuição da rede elétrica – 220-127V Iluminação e Tomadas Bloco E (Biblioteca) e Bloco F (Multiuso)	indicada	A0
9T-ELE-PLD-GER0-06_220-127V_R00	Distribuição da rede elétrica – 220-127V Iluminação e Tomadas Bloco G (Pedagógico 1) e Bloco H (Pedagógico 2)	1:50	1374x841
9T-ELE-PLD-GER0-07_220-127V_R00	Distribuição da rede elétrica – 220-127V Iluminação e Tomadas Bloco G2 (Pedagógico 3) e Bloco I (Pedagógico 4)	1:50	1374x841
9T-ELE-PLB-GER0-08_220-127V_R00	Distribuição da rede elétrica – 220-127V Iluminação e Tomadas Bloco A (Quadra) e Bloco D (Higiene)	1:50	1374x841

Instalações Elétricas – 380-220V – 08 pranchas

Nome do arquivo	Título	Escala	Prancha
9T-ELE-DIG-GER0-01_380-220V_R00	Diagrama unifiliar – 380-220V	indicada	841x591
9T-ELE-IMP-GER0-02_380-220V _R00	Distribuição da rede elétrica – 380-220V Ramais de alimentação dos quadros Planta Baixa Geral	1:100	1374x841
9T-ELE-IMP-GER0-03_380-220V _R00	Iluminação externa – 380-220V	1:75	1374x841
9T-ELE-PLB-GER0-04_380-220V _R00	Distribuição da rede elétrica – 380-220V Iluminação e Tomadas Bloco B (Administração) e Bloco C (Serviço)	1:50	1374x841
9T-ELE-PLD-GER0-05_380-220V _R00	Distribuição da rede elétrica – 380-220V Iluminação e Tomadas Bloco E (Biblioteca) e Bloco F (Multiuso)	indicada	A0

Nome do arquivo	Título	Escala	Prancha
9T-ELE-PLD-GER0-06_380-220V _R00	Distribuição da rede elétrica – 380-220V Iluminação e Tomadas Bloco G (Pedagógico 1) e Bloco H (Pedagógico 2)	1:50	1374x841
9T-ELE-PLD-GER0-07_220-127V_R00	Distribuição da rede elétrica – 220-127V Iluminação e Tomadas Bloco G2 (Pedagógico 3) e Bloco I (Pedagógico 4)	1:50	1374x841
9T-ELE-PLB-GER0-08_380-220V _R00	Distribuição da rede elétrica – 380-220V Iluminação e Tomadas Bloco A (Quadra) e Bloco D (Higiene)	1:50	1374x841

Sistema de Proteção contra Descargas Atmosféricas – 01 prancha

Nome do arquivo	Título	Escala	Prancha
9T-EDA-PLD-GER0-01_R00	Malha captora e Malha de aterramento	1:200	1189x594

Instalação de Cabeamento Estruturado – 05 pranchas

Nome do arquivo	Título	Escala	Prancha
9T-ECE-IMP-GER0-01_R00	Ramais cabeamento estruturado – Planta Baixa Geral	1:100	A0
9T-ECE-PLD-GER0-02_R00	Distribuição cabeamento estruturado – Bloco B (Administração) e Bloco C (Serviço)	1:50	A0
9T-ECE-PLB-GER0-03_R00	Distribuição cabeamento estruturado – Bloco E (Biblioteca) e Bloco F (Multiuso)	indicada	A1
9T-ECE-PLD-GER0-04_R00	Distribuição cabeamento estruturado – Bloco G (Pedagógico 1) e Bloco H (Pedagógico 2)	1:50	1374x841
9T-ECE-PLD-GER0-05_R00	Distribuição cabeamento estruturado – Bloco G2 (Pedagógico 3) e Bloco I (Pedagógico 4)	1:50	1374x841

8.4.6. PRODUTOS GRÁFICOS - MECÂNICA – 05 pranchas

Instalações de Sistema de Exaustão – 02 pranchas

Nome do arquivo	Título	Escala	Prancha
9T-EEX-PLD-SERC-01_R00	Planta Baixa e Detalhe – Bloco C (Serviço)	indicada	A1
9T-ECL-CRD-SERC-02_R00	Cortes, Fachada e Detalhe – Bloco C (Serviço)	indicada	1100x800

Instalações de Sistema de Climatização – 03 pranchas

Nome do arquivo	Título	Escala	Prancha
9T-ECL-PLD-GER0-01_R00	Planta Baixa Térreo	indicada	A0
9T-ECL-PLD-GER0-02_R00	Planta Baixa Cobertura	indicada	A0
9T-ECL-DET-MLTF-03_R00	Detalhe Plataforma Técnica – Bloco F (Multiuso/Refeitório – Cortes)	indicada	A1

8.5. ESCALA DE VARIAÇÃO DE CORES

8.5.1. TELHA ONDULADA PERFURADA



Figura 22 – imagem da série RAL 2000 - laranja

8.5.2. PAREDES EXTERNAS - PINTURA ACRÍLICA



Figura 23 – imagem com cores cinza escuro, cinza claro e laranja

MARLANGE SANTOS LARANJEIRA:05148222360
Assinado de forma digital por MARLANGE SANTOS LARANJEIRA:05148222360 Dados: 2025.02.18 11:13:41 -03'00'

VANDERLY GOMES MIRANDA:78279267387
Assinado de forma digital por VANDERLY GOMES MIRANDA:78279267387 Dados: 2025.02.18 09:13:52 -03'00'

AGRUPADORES DE EVENTOS

1. Selecione abaixo a forma de definição dos agrupadores de eventos:

Definir Manualmente

Nº do Evento	Título do Evento	Valor Total dos Eventos (R$)
1	Administração Local	-
2	SERVIÇOS PRELIMINARES	734.835,99
3	MOVIMENTO DE TERRA PARA FUNDAÇÕES	176.356,01
4	FUNDAÇÕES	1.088.697,09
5	SUPERESTRUTURA	2.177.261,85
6	PISO DE CONCRETO	304.835,57
7	SISTEMA DE VEDAÇÃO VERTICAL	417.896,10
8	ESQUADRIAS	610.260,55
9	SISTEMAS DE COBERTURA	977.418,74
10	IMPERMEABILIZAÇÃO	109.254,73
11	REVESTIMENTOS INTERNO E EXTERNO	545.958,65
12	SISTEMAS DE PISOS	656.281,69
13	PINTURAS E ACABAMENTOS	274.264,73
14	INSTALAÇÃO HIDRÁULICA	247.563,68
15	DRENAGEM DE ÁGUAS PLUVIAIS	100.891,86
16	INSTALAÇÃO SANITÁRIA	108.011,67
17	LOUÇAS, ACESSÓRIOS E METAIS	98.277,59
18	INSTALAÇÃO DE GÁS COMBUSTÍVEL	3.911,11
19	SISTEMA DE PROTEÇÃO CONTRA INCÊNDIO	155.969,25
20	INSTALAÇÃO ELÉTRICA - 220V	421.798,02
21	INSTALAÇÕES DE CLIMATIZAÇÃO	45.404,93
22	INSTALAÇÕES DE CABEAMENTO ESTRUTURA	179.229,51
23	SISTEMA DE EXAUSTÃO MECÂNICA	12.108,83
24	SISTEMA DE PROTEÇÃO CONTRA DESCARGA	61.208,37
25	SERVIÇOS COMPLEMENTARES	279.102,49
26	SERVIÇOS FINAIS	27.782,04

MARLANGE SANTOS LARANJEIRA:05148222360
Assinado de forma digital por MARLANGE SANTOS LARANJEIRA:05148222360 Dados: 2024.12.05 15:04:33 -03'00'

VANDERLY GOMES MIRANDA:78279267387
Assinado de forma digital por VANDERLY GOMES MIRANDA:78279267387 Dados: 2025.02.18 09:14:26 -03'00'

CAIXA

Quadro de Composição do BDI

Grau de Sigilo
#PUBLICO

Nº OPERAÇÃO	Nº TRANSFEREGOV	PROPONENTE / TOMADOR
0	958376/2024	PREFEITURA MUNICIPAL DE AMARANTE DO MARANHÃO

APELIDO DO EMPREENDIMENTO / DESCRIÇÃO DO LOTE

AMARANTE DO MARANHÃO/MA. / CONSTRUÇÃO DE UMA ESCOLA DE 09 SALAS DE AULA, PADRÃO FNDE, LOCALIZADA NO BAIRRO JOÃO

Conforme legislação tributária municipal, definir estimativa de percentual da base de cálculo para o ISS:	50,00%
Sobre a base de cálculo, definir a respectiva alíquota do ISS (entre 2% e 5%):	5,00%

BDI 1

TIPO DE OBRA
Construção e Reforma de Edifícios

Itens	Siglas	% Adotado
Administração Central	AC	5,35%
Seguro e Garantia	SG	1,00%
Risco	R	1,27%
Despesas Financeiras	DF	1,32%
Lucro	L	7,59%
Tributos (impostos COFINS 3%, e PIS 0,65%)	CP	3,65%
Tributos (ISS, variável de acordo com o município)	ISS	2,50%
Tributos (Contribuição Previdenciária sobre a Receita Bruta - 0% ou 4,5% - Desoneração)	CPRB	0,00%
BDI SEM desoneração (Fórmula Acórdão TCU)	BDI PAD	**25,00%**

Os valores de BDI foram calculados com o emprego da fórmula:

$$BDI = \frac{(1+AC+S+R+G)*(1+DF)*(1+L)}{(1-CP-ISS-CRPB)} - 1$$

Declaro para os devidos fins que, conforme legislação tributária municipal, a base de cálculo deste tipo de obra corresponde à 50%, com a respectiva alíquota de 5%.

Declaro para os devidos fins que o regime de Contribuição Previdenciária sobre a Receita Bruta adotado para elaboração do orçamento foi SEM Desoneração, e que esta é a alternativa mais adequada para a Administração Pública.

Observações:

AMARANTE DO MARANHÃO
Local

terça-feira, 17 de dezembro de 2024
Data

MARLANGE SANTOS LARANJEIRA:05148222360
Assinado de forma digital por MARLANGE SANTOS LARANJEIRA:05148222360 Dados: 2024.12.17 12:35:03 -03'00'

Responsável Técnico
Nome: MARLANGE SANTOS LARANJEIRA
CREA/CAU: 111861696-0
ART/RRT: 0

VANDERLY GOMES MIRANDA:78279267387
Assinado de forma digital por VANDERLY GOMES MIRANDA:78279267387 Dados: 2025.02.18 09:14:59 -03'00'

CRONOGRAMA PREVISTO PLE

1. Digite nas células em amarelo o número do período em que os eventos serão concluídos:

VOLTAR | ATUALIZAR LINHAS

	Nº do Evento	Título dos Eventos	SERV. PRELIM.	MOV. T.	FUND. FUNDAC	SERV. PRELIM.	FUND. SUPERE	ESTRUT.	SERV.	PRELIMINARES	MOV. T.	SERV.	PRELIMINARES	SIST. VED.	PRELIMINARES	SIST.	SERV.	PRELIMINARES	SIST.	SERV.	PRELIMINARES	ESQUADRIAS	SERV.	PRELIMINARES	ESQUADRIAS	SERV.	PRELIMINARES	PINTURA E	SERV.	PRELIMINARES	SIST. PROT.																			
			1		2				3			4			5			6			7			8			9			10			11			12																	
			informe abaixo o NÚMERO DO PERÍODO em que os eventos serão concluídos	
	1	Administração Local	A administração local será proporcional a execução dos demais eventos, independente de frentes de obra.	
F	2	SERVIÇOS PRELIMINARES	1		2				3			4			5			6			7			8			9			10			11			12																	
F	3	MOVIMENTO DE TERRA PARA FUNDAÇÕES	1	
F	4	FUNDAÇÕES	1		2	
F	5	SUPERESTRUTURA			2				3			4																																							
F	6	PISO DE CONCRETO							3	
F	7	SISTEMA DE VEDAÇÃO VERTICAL							3	
F	8	ESQUADRIAS																									9			10																				
F	9	SISTEMAS DE COBERTURA													5			6			7																													
F	10	IMPERMEABILIZAÇÃO			2	
F	11	REVESTIMENTOS INTERNO E EXTERNO													5																																		
F	12	SISTEMAS DE PISOS													5			6			7																													
F	13	PINTURAS E ACABAMENTOS																									9			10			11																	
F	14	INSTALAÇÃO HIDRÁULICA																			7			8																										
F	15	DRENAGEM DE ÁGUAS PLUVIAIS																			7			8																										
F	16	INSTALAÇÃO SANITÁRIA																			7			8																										
F	17	LOUÇAS, ACESSÓRIOS E METAIS																									9			10																				
F	18	INSTALAÇÃO DE GÁS COMBUSTÍVEL																			7																													
F	19	SISTEMA DE PROTEÇÃO CONTRA INCÊNDIO																			7			8														12												
F	20	INSTALAÇÃO ELÉTRICA - 220V																						8			9			10																			
F	21	INSTALAÇÕES DE CLIMATIZAÇÃO																									9																						
F	22	INSTALAÇÕES DE CABEAMENTO ESTRUTURADO																									9												12										
F	23	SISTEMA DE EXAUSTÃO MECÂNICA																									9			10																			
F	24	SISTEMA DE PROTEÇÃO CONTRA DESCARGAS ATMOSFÉRICAS (SPDA)																												10																			
F	25	SERVIÇOS COMPLEMENTARES																															11																
F	26	SERVIÇOS FINAIS																																		12													

MARLANGE SANTOS LARANJEIRA:05148222360

Assinado de forma digital por MARLANGE SANTOS LARANJEIRA:05148222360
Dados: 2024.12.05 15:06:26 -03'00'

VANDERLY GOMES MIRANDA:78279267387

Assinado de forma digital por VANDERLY GOMES MIRANDA:78279267387
Dados: 2025.02.18 09:15:33 -03'00'

CAIXA

CRONOGRAMA FÍSICO-FINANCEIRO
OGU

Grau de Sigilo
PUBLICO

Nº OPERAÇÃO	Nº TGOV	PROPONENTE TOMADOR	APELIDO EMPREENDIMENTO	DESCRIÇÃO DO LOTE
0	958376/2024	PREFEITURA MUNICIPAL DE AMARAN	CONSTRUÇÃO DE UMA ESCOLA DE 09 SALAS DE AULA, PADRÃ	CONSTRUÇÃO DE UMA ESCOLA DE 09 SALAS DE AULA, PADRÃO FNDE, LOC

Item	Descrição	Valor (R$)	Parcelas:	1	2	3	4	5	6	7	8	9	10	11	12
				08/24	09/24	10/24	11/24	12/24	01/25	02/25	03/25	04/25	05/25	06/25	07/25
1.	CONSTRUÇÃO DE UMA ESCOLA DE 09 SA	9.814.581,05	% Período	10,18%	11,63%	12,64%	12,66%	9,00%	10,09%	6,90%	7,21%	6,75%	4,15%	4,42%	1,05%
1.1.	SERVIÇOS PRELIMINARES	704.505,96	% Período	28,51%	7,89%	7,89%	7,89%	7,89%	7,89%	7,89%	7,89%	4,78%	3,33%	4,78%	1,35%
1.2.	MOVIMENTO DE TERRA PARA FUNDAÇÕE	176.396,01	% Período	100,00%											
1.3.	FUNDAÇÕES	1.468.897,66	% Período	53,22%	46,77%										
1.4.	SUPRAESTRUTURA	2.177.261,65	% Período		25,42%	22,11%	52,47%								
1.5.	POÇO DE CONCRETO	104.830,57	% Período			100,00%									
1.6.	SISTEMA DE VEDAÇÃO VERTICAL	617.696,10	% Período			100,00%									
1.7.	ESQUADRIAS	670.282,05	% Período									52,19%	17,81%		
1.8.	SISTEMAS DE COBERTURA	977.418,74	% Período					18,51%	13,05%	18,44%					
1.9.	IMPERMEABILIZAÇÃO	139.254,73	% Período		100,00%										
1.10.	REVESTIMENTOS INTERNO E EXTERNO	746.956,85	% Período					100,00%							
1.11.	SISTEMAS DE PISOS	964.291,46	% Período					27,95%	45,44%	27,09%					
1.12.	PINTURAS E ACABAMENTOS	274.264,73	% Período									48,01%	10,91%	41,08%	
1.13.	INSTALAÇÃO HIDRÁULICA	247.665,98	% Período							22,73%	77,27%				
1.14.	DRENAGEM DE ÁGUAS PLUVIAIS	193.891,89	% Período							66,31%	33,69%				
1.15.	INSTALAÇÃO SANITÁRIA	160.011,87	% Período							45,88%	54,12%				
1.16.	LOUÇAS, ACESSÓRIOS E METAIS	96.277,69	% Período									68,22%	31,78%		
1.17.	INSTALAÇÃO DE GÁS COMBUSTÍVEL	3.911,11	% Período							100,00%					
1.18.	SISTEMA DE PROTEÇÃO CONTRA INCÊNDI	155.965,25	% Período							72,05%	16,94%				11,01%
1.19.	INSTALAÇÃO ELÉTRICA - 220V	421.760,52	% Período								60,17%	15,40%	3,45%		
1.20.	INSTALAÇÕES DE CLIMATIZAÇÃO	45.404,93	% Período									100,00%			
1.21.	INSTALAÇÕES DE CABEAMENTO ESTRUTU	176.239,91	% Período									78,48%			21,52%
1.22.	SISTEMA DE EQUIPTO MECANIZADA	12.106,83	% Período									8,61%	91,10%		
1.23.	SISTEMA DE PROTEÇÃO CONTRA DESCAR	81.205,37	% Período										100,00%		
1.24.	SERVIÇOS COMPLEMENTARES	279.102,49	% Período											100,00%	
1.25.	SERVIÇOS FINAIS	27.782,04	% Período												100,00%

Total: R$ 9.814.581,05

Período:	%:	10,18%	11,63%	12,64%	12,66%	9,00%	10,09%	6,90%	7,21%	6,75%	4,15%	4,42%	1,05%	
	Repasse:	987.510,92	1.129.979,33	1.246.059,56	1.251.632,28	957.394,13	980.775,29	675.117,73	700.448,50	650.143,28	403.581,96	429.448,00	102.444,27	
	Contrapartida:	9.974,86	11.413,93	12.600,66	12.645,74	9.670,64	9.909,82	6.819,37	7.075,24	6.547,31	4.076,56	4.337,90	1.054,79	
	Outros:	-	-	-	-	-	-	-	-	-	-	-	-	
	Investimento:	997.485,78	1.141.393,26	1.258.660,22	1.264.174,02	967.064,77	990.682,11	681.937,10	707.523,74	656.690,59	407.658,54	433.785,90	103.479,06	
Acumulado:	%:	10,18%	21,79%	34,44%	47,07%	57,07%	67,17%	74,11%	81,32%	88,07%	92,22%	96,63%	97,68%	100,00%
	Repasse:	987.510,92	2.117.490,25	3.365.549,81	4.617.082,09	5.574.476,22	6.555.251,51	7.230.369,24	7.930.817,74	8.580.961,02	8.184.542,98	9.613.990,98	9.716.435,25	
	Contrapartida:	9.974,86	21.388,79	33.989,45	46.635,19	56.307,83	66.216,65	73.034,02	80.109,26	86.656,57	90.733,13	95.071,03	96.125,82	
	Outros:	-	-	-	-	-	-	-	-	-	-	-	-	
	Investimento:	997.485,78	2.138.879,04	3.399.539,26	4.663.717,28	5.630.784,05	6.621.468,16	7.303.403,26	8.010.927,00	8.667.617,59	8.277.276,11	9.711.101,98	9.814.581,05	

AMARANTE DO MARANHÃO

PM3.0.6

CAIXA

CRONOGRAMA FÍSICO-FINANCEIRO
OGU

Grau de Sigilo
#PUBLICO

Nº OPERAÇÃO	Nº TGOV	PROPONENTE TOMADOR	APELIDO EMPREENDIMENTO	DESCRIÇÃO DO LOTE
0	956378/2024	PREFEITURA MUNICIPAL DE AMARAN	CONSTRUÇÃO DE UMA ESCOLA DE 09 SALAS DE AULA, PADRÃ	CONSTRUÇÃO DE UMA ESCOLA DE 09 SALAS DE AULA, PADRÃO FNDE, LOC

Item	Descrição	Valor (R$)	Parcelas:	1	2	3	4	5	6	7	8	9	10	11	12
				08/24	09/24	10/24	11/24	12/24	01/25	02/25	03/25	04/25	05/25	06/25	07/25

Local

terça-feira, 17 de dezembro de 2024
Data

Responsável Técnico
Nome: MARLANGE SANTOS LARANJEIRA
CREA/CAU: 111861696-0
ART/RRT:

VANDERLY GOMES MIRANDA:78279267387
Assinado de forma digital por VANDERLY GOMES MIRANDA:78279267387
Dados: 2025.02.18 09:16:05 -03'00'

MARLANGE SANTOS LARANJEIRA:05148222360
Assinado de forma digital por MARLANGE SANTOS LARANJEIRA:05148222360
Dados: 2024.12.17 12:34:35 -03'00'

Grau de Sigilo
PÚBLICO

Ofício n°:

AMARANTE DO MARANHÃO , 05 de dezembro de 2024

À
CAIXA ECONÔMICA FEDERAL
GIGOV

Assunto: 1ª Solicitação de Desbloqueio de Recursos.
REF: Contrato de Repasse - Operação nº 2334014101202451 - TransfereGOV nº 958376/2024

Objeto: CONSTRUÇÃO DE UMA ESCOLA DE 09 SALAS DE AULA, PADRÃO FNDE,
Proponente / Tomador: PREFEITURA MUNICIPAL DE AMARANTE DO MARANHÃO

Senhor Gerente

1. Vimos pelo presente, solicitar à Caixa Econômica Federal autorização para desbloqueio da parcela de recursos relativa ao Contrato de Repasse em referência, conforme valores abaixo discriminados e, para tanto, anexamos a documentação necessária ao pleito.

	Valores Vigentes do TC/CR	Evolução da 1ª Medição	Valores Medidos Acumulados
Repasse:	**R$ 9.716.435,25**	**R$ -**	**R$ -**
Contrapartida Financeira:	**R$ 98.145,80**	**R$ -**	**R$ -**
Outros:	**R$ -**	**R$ -**	**R$ -**
Investimento:	**R$ 9.814.581,05**	**R$ -**	**R$ -**
Execução Física:	**-**	**0,00%**	**0,00%**

2. Informamos também a manutenção da Placa de Obra em local visível e de acordo com padrão estabelecido pela Presidência da República, constante do Manual Visual de Placas e Adesivos de Obra.

Atenciosamente,

VANDERLY GOMES MIRANDA:78279267387
Assinado de forma digital por VANDERLY GOMES MIRANDA:78279267387
Dados: 2025.02.18 09:16:36 -03'00'

VANDERLY GOMES MIRANDA
PREFEITO MUNICIPAL DE AMARANTE DO MARANHÃO

MARLANGE SANTOS LARANJEIRA:05148222360
Assinado de forma digital por MARLANGE SANTOS LARANJEIRA:05148222360
Dados: 2024.12.05 15:09:07 -03'00'

CAIXA

PO - PLANILHA ORÇAMENTÁRIA
Orçamento Base para Licitação - OGU

Grau de Sigilo: #PUBLICO

Nº OPERAÇÃO	Nº TransfereGOV	PROPONENTE / TOMADOR	APELIDO DO EMPREENDIMENTO
2334014101202451	958376/2024	PREFEITURA MUNICIPAL DE AMARANTE DO MARANHÃO	CONSTRUÇÃO DE UMA ESCOLA DE 09 SALAS DE AULA, PADRÃO FNDE, LOCALIZADA NO

LOCALIDADE SINAPI	DATA BASE	DESCRIÇÃO DO LOTE	MUNICÍPIO / UF	BDI 1	BDI 2	BDI 3
SAO LUIS	03-24 (N DES.)	CONSTRUÇÃO DE UMA ESCOLA DE 09 SALAS DE AULA, PADRÃO FNDE,	AMARANTE DO MARANHÃO	25,00%	0,00%	0,00%

Item	Fonte	Código	Descrição	Unidade	Quantidade	Custo Unitário (sem BDI) (R$)	BDI (%)	Preço Unitário (com BDI) (R$)	Preço Total (R$)
CONSTRUÇÃO DE UMA ESCOLA DE 09 SALAS DE AULA, PADRÃO FNDE, LOCALIZADA NO BAIRRO JOÃO DE DEUS NA									9.814.581,03
1.			CONSTRUÇÃO DE UMA ESCOLA DE 09 SALAS DE AULA, PADRÃO FNDE, LOCALIZADA NO BAIRRO JOÃO DE DEUS NA CIDADE DE AMARANTE DO MARANHÃO/MA.					-	9.814.581,03
1.1.			SERVIÇOS PRELIMINARES					-	734.835,99
1.1.0.0.1.	SINAPI	103689	FORNECIMENTO E INSTALAÇÃO DE PLACA DE OBRA COM CHAPA GALVANIZADA E ESTRUTURA DE MADEIRA. AF_03/2022_PS	M2	6,48	315,89	BDI 1	394,86	2.558,69
1.1.0.0.2.	SINAPI	98459	TAPUME COM TELHA METÁLICA. AF_03/2024	M2	704,00	93,20	BDI 1	116,50	82.016,00
1.1.0.0.3.	SINAPI	101509	ENTRADA DE ENERGIA ELÉTRICA, AÉREA, TRIFÁSICA, COM CAIXA DE EMBUTIR, CABO DE 10 MM2 E DISJUNTOR DIN 50A (NÃO INCLUSO O POSTE DE CONCRETO). AF_07/2020_PS	UN	1,00	1.827,11	BDI 1	2.283,89	2.283,89
1.1.0.0.4.	FNDE	FNDE 03	LIGAÇÃO PROVISÓRIA DE ÁGUA E ESGOTO	UN	1,00	2.995,06	BDI 1	3.743,83	3.743,83
1.1.0.0.5.	SINAPI	99059	LOCAÇÃO CONVENCIONAL DE OBRA, UTILIZANDO GABARITO DE TÁBUAS CORRIDAS PONTALETADAS A CADA 2,00M - 2 UTILIZAÇÕES. AF_03/2024	M	799,90	67,82	BDI 1	84,78	67.815,52
1.1.0.0.6.	SINAPI	98525	LIMPEZA MECANIZADA DE CAMADA VEGETAL, VEGETAÇÃO E PEQUENAS ÁRVORES (DIÂMETRO DE TRONCO MENOR QUE 0,20 M), COM TRATOR DE ESTEIRAS. AF_03/2024	M2	6.400,00	0,61	BDI 1	0,76	4.864,00
1.1.0.0.7.	FNDE	FNDE 241	ADMINISTRAÇÃO LOCAL - 9 E 5 SALAS	UN	1,00	427.415,76	BDI 1	534.269,70	534.269,70
1.1.0.0.8.	FNDE	FNDE 230	LOCACAO DE CONTAINER 2,30 X 6,00 M, ALT. 2,50 M, PARA ESCRITORIO, SEM DIVISORIAS INTERNAS E SEM SANITARIO (NAO INCLUI MOBILIZACAO/DESMOBILIZACAO)	MÊS	12,00	640,62	BDI 1	800,78	9.609,36
1.1.0.0.9.	FNDE	FNDE 231	LOCACAO DE CONTAINER 2,30 X 6,00 M, ALT. 2,50 M, COM 1 SANITARIO, PARA ESCRITORIO, COMPLETO, SEM DIVISORIAS INTERNAS (NAO INCLUI MOBILIZACAO/DESMOBILIZACAO)	MÊS	12,00	820,00	BDI 1	1.025,00	12.300,00
1.1.0.0.10.	FNDE	FNDE 232	LOCACAO DE CONTAINER 2,30 X 6,00 M, ALT. 2,50 M, PARA SANITARIO, COM 4 BACIAS, 8 CHUVEIROS, 1 LAVATORIO E 1 MICTORIO (NAO INCLUI MOBILIZACAO/DESMOBILIZACAO)	MÊS	12,00	1.025,00	BDI 1	1.281,25	15.375,00
1.2.			MOVIMENTO DE TERRA PARA FUNDAÇÕES					-	176.356,01
1.2.1.			EDIFICAÇÃO					-	102.166,65
1.2.1.0.1.	SINAPI	101220	ESCAVAÇÃO VERTICAL PARA EDIFICAÇÃO, COM CARGA, DESCARGA E TRANSPORTE DE SOLO DE 1ª CATEGORIA, COM ESCAVADEIRA HIDRÁULICA (CAÇAMBA: 1,2 M³ / 155 HP), FROTA DE 5 CAMINHÕES BASCULANTES DE 14 M³, DMT DE 1,5 KM E VELOCIDADE MÉDIA 18 KM/H. AF_05/2020	M3	1.040,93	16,38	BDI 1	20,48	21.318,25
1.2.1.0.2.	SINAPI	97912	TRANSPORTE COM CAMINHÃO BASCULANTE DE 6 M³, EM VIA URBANA EM LEITO NATURAL (UNIDADE: M3XKM). AF_07/2020	M3XKM	11.803,89	3,84	BDI 1	4,80	56.658,67
1.2.1.0.3.	SINAPI	100574	ESPALHAMENTO DE MATERIAL COM TRATOR DE ESTEIRAS. AF_11/2019	M3	1.040,93	1,42	BDI 1	1,78	1.852,86
1.2.1.0.4.	SINAPI	96385	EXECUÇÃO E COMPACTAÇÃO DE ATERRO COM SOLO PREDOMINANTEMENTE ARGILOSO - EXCLUSIVE SOLO, ESCAVAÇÃO, CARGA E TRANSPORTE. AF_11/2019	M3	1.040,93	11,65	BDI 1	14,56	15.155,94
1.2.1.0.5.	SINAPI	96521	ESCAVAÇÃO MECANIZADA PARA BLOCO DE COROAMENTO OU SAPATA COM RETROESCAVADEIRA (INCLUINDO ESCAVAÇÃO PARA COLOCAÇÃO DE FÔRMAS). AF_01/2024	M3	253,60	38,38	BDI 1	47,98	12.167,73

CAIXA

PO - PLANILHA ORÇAMENTÁRIA
Orçamento Base para Licitação - OGU

Grau de Sigilo: #PUBLICO

Nº OPERAÇÃO	Nº TransfereGOV	PROPONENTE / TOMADOR	APELIDO DO EMPREENDIMENTO			
2334014101202451	958376/2024	PREFEITURA MUNICIPAL DE AMARANTE DO MARANHÃO	CONSTRUÇÃO DE UMA ESCOLA DE 09 SALAS DE AULA, PADRÃO FNDE, LOCALIZADA NO			
LOCALIDADE SINAPI	**DATA BASE**	**DESCRIÇÃO DO LOTE**	**MUNICÍPIO / UF**	**BDI 1**	**BDI 2**	**BDI 3**
SAO LUIS	03-24 (N DES.)	CONSTRUÇÃO DE UMA ESCOLA DE 09 SALAS DE AULA, PADRÃO FNDE	AMARANTE DO MARANHÃO	25,00%	0,00%	0,00%

Item	Fonte	Código	Descrição	Unidade	Quantidade	Custo Unitário (sem BDI) (R$)	BDI (%)	Preço Unitário (com BDI) (R$)	Preço Total (R$)
CONSTRUÇÃO DE UMA ESCOLA DE 09 SALAS DE AULA, PADRÃO FNDE, LOCALIZADA NO BAIRRO JOÃO DE DEUS NA									0.514.581,08
1.2.1.0.6.	SINAPI	94318	ATERRO MECANIZADO DE VALA COM RETROESCAVADEIRA (CAPACIDADE DA CAÇAMBA DA RETRO: 0,26 M³ / POTÊNCIA: 88 HP), LARGURA ATÉ 1,5 M, PROFUNDIDADE DE 1,5 A 3,0 M, COM SOLO ARGILO-ARENOSO. AF_08/2023	M3	298,71	62,59	BDI 1	78,24	23.371,07
1.2.1.0.7.	SINAPI	96525	ESCAVAÇÃO MECANIZADA PARA VIGA BALDRAME OU SAPATA CORRIDA COM MINI-ESCAVADEIRA (INCLUINDO ESCAVAÇÃO PARA COLOCAÇÃO DE FÔRMAS). AF_01/2024	M3	359,52	53,22	BDI 1	66,53	23.918,87
1.2.1.0.8.	SINAPI	101617	PREPARO DE FUNDO DE VALA COM LARGURA MAIOR OU IGUAL A 1,5 M E MENOR QUE 2,5 M (ACERTO DO SOLO NATURAL). AF_08/2020	M2	361,11	3,23	BDI 1	4,04	1.458,88
1.2.1.0.9.	SINAPI	93381	REATERRO MECANIZADO DE VALA COM RETROESCAVADEIRA (CAPACIDADE DA CAÇAMBA DA RETRO: 0,26 M³/POTÊNCIA: 88 HP), LARGURA 0,8 A 1,5 M, PROFUNDIDADE 1,5 A 3,0 M, COM SOLO (SEM SUBSTITUIÇÃO) DE 1ª CATEGORIA E COMPACTADOR DE SOLOS DE PERCUSSÃO. AF_08/2023	M3	421,56	11,89	BDI 1	14,86	6.264,38
1.2.2.			RESERVATÓRIO					-	1.422,50
1.2.2.0.1.	SINAPI	96521	ESCAVAÇÃO MECANIZADA PARA BLOCO DE COROAMENTO OU SAPATA COM RETROESCAVADEIRA (INCLUINDO ESCAVAÇÃO PARA COLOCAÇÃO DE FÔRMAS). AF_01/2024	M3	8,71	38,38	BDI 1	47,98	417,91
1.2.2.0.2.	SINAPI	96525	ESCAVAÇÃO MECANIZADA PARA VIGA BALDRAME OU SAPATA CORRIDA COM MINI-ESCAVADEIRA (INCLUINDO ESCAVAÇÃO PARA COLOCAÇÃO DE FÔRMAS). AF_01/2024	M3	11,47	53,22	BDI 1	66,53	763,10
1.2.2.0.3.	SINAPI	101617	PREPARO DE FUNDO DE VALA COM LARGURA MAIOR OU IGUAL A 1,5 M E MENOR QUE 2,5 M (ACERTO DO SOLO NATURAL). AF_08/2020	M2	20,38	3,23	BDI 1	4,04	82,34
1.2.2.0.4.	SINAPI	93381	REATERRO MECANIZADO DE VALA COM RETROESCAVADEIRA (CAPACIDADE DA CAÇAMBA DA RETRO: 0,26 M³/POTÊNCIA: 88 HP), LARGURA 0,8 A 1,5 M, PROFUNDIDADE 1,5 A 3,0 M, COM SOLO (SEM SUBSTITUIÇÃO) DE 1ª CATEGORIA E COMPACTADOR DE SOLOS DE PERCUSSÃO. AF_08/2023	M3	10,71	11,89	BDI 1	14,86	159,15
1.2.3.			ESTRUTURA METÁLICA					-	5.086,10
1.2.3.0.1.	SINAPI	96521	ESCAVAÇÃO MECANIZADA PARA BLOCO DE COROAMENTO OU SAPATA COM RETROESCAVADEIRA (INCLUINDO ESCAVAÇÃO PARA COLOCAÇÃO DE FÔRMAS). AF_01/2024	M3	87,10	38,38	BDI 1	47,98	4.179,06
1.2.3.0.2.	SINAPI	101617	PREPARO DE FUNDO DE VALA COM LARGURA MAIOR OU IGUAL A 1,5 M E MENOR QUE 2,5 M (ACERTO DO SOLO NATURAL). AF_08/2020	M2	59,95	3,23	BDI 1	4,04	242,20
1.2.3.0.3.	SINAPI	93381	REATERRO MECANIZADO DE VALA COM RETROESCAVADEIRA (CAPACIDADE DA CAÇAMBA DA RETRO: 0,26 M³/POTÊNCIA: 88 HP), LARGURA 0,8 A 1,5 M, PROFUNDIDADE 1,5 A 3,0 M, COM SOLO (SEM SUBSTITUIÇÃO) DE 1ª CATEGORIA E COMPACTADOR DE SOLOS DE PERCUSSÃO. AF_08/2023	M3	44,74	11,89	BDI 1	14,86	664,84
1.2.4.			MURO					-	7.660,76
1.2.4.0.1.	SINAPI	96521	ESCAVAÇÃO MECANIZADA PARA BLOCO DE COROAMENTO OU SAPATA COM RETROESCAVADEIRA (INCLUINDO ESCAVAÇÃO PARA COLOCAÇÃO DE FÔRMAS). AF_01/2024	M3	60,77	38,38	BDI 1	47,98	2.915,74
1.2.4.0.2.	SINAPI	94318	ATERRO MECANIZADO DE VALA COM RETROESCAVADEIRA (CAPACIDADE DA CAÇAMBA DA RETRO: 0,26 M³ / POTÊNCIA: 88 HP), LARGURA ATÉ 1,5 M, PROFUNDIDADE DE 1,5 A 3,0 M, COM SOLO ARGILO-ARENOSO. AF_08/2023	M3	1,63	62,59	BDI 1	78,24	127,53

CAIXA

PO - PLANILHA ORÇAMENTÁRIA
Orçamento Base para Licitação - OGU

Grau de Sigilo: #PUBLICO

Nº OPERAÇÃO	Nº TransfereGOV	PROPONENTE / TOMADOR	APELIDO DO EMPREENDIMENTO			
2334014101202451	958376/2024	PREFEITURA MUNICIPAL DE AMARANTE DO MARANHÃO	CONSTRUÇÃO DE UMA ESCOLA DE 09 SALAS DE AULA, PADRÃO FNDE, LOCALIZADA NO			
LOCALIDADE SINAPI	DATA BASE	DESCRIÇÃO DO LOTE	MUNICÍPIO / UF	BDI 1	BDI 2	BDI 3
SAO LUIS	03-24 (N DES.)	CONSTRUÇÃO DE UMA ESCOLA DE 09 SALAS DE AULA, PADRÃO FNDE,	AMARANTE DO MARANHÃO	25,00%	0,00%	0,00%

Item	Fonte	Código	Descrição	Unidade	Quantidade	Custo Unitário (sem BDI) (R$)	BDI (%)	Preço Unitário (com BDI) (R$)	Preço Total (R$)
CONSTRUÇÃO DE UMA ESCOLA DE 09 SALAS DE AULA, PADRÃO FNDE, LOCALIZADA NO BAIRRO JOÃO DE DEUS NA									9.514.521,08
1.2.4.0.3.	SINAPI	96525	ESCAVAÇÃO MECANIZADA PARA VIGA BALDRAME OU SAPATA CORRIDA COM MINI-ESCAVADEIRA (INCLUINDO ESCAVAÇÃO PARA COLOCAÇÃO DE FÔRMAS). AF_01/2024	M3	51,41	53,22	BDI 1	66,53	3.420,31
1.2.4.0.4.	SINAPI	101617	PREPARO DE FUNDO DE VALA COM LARGURA MAIOR OU IGUAL A 1,5 M E MENOR QUE 2,5 M (ACERTO DO SOLO NATURAL). AF_08/2020	M2	98,06	3,23	BDI 1	4,04	396,16
1.2.4.0.5.	SINAPI	93381	REATERRO MECANIZADO DE VALA COM RETROESCAVADEIRA (CAPACIDADE DA CAÇAMBA DA RETRO: 0,26 M³/POTÊNCIA: 88 HP), LARGURA 0,8 A 1,5 M, PROFUNDIDADE 1,5 A 3,0 M, COM SOLO (SEM SUBSTITUIÇÃO) DE 1ª CATEGORIA E COMPACTADOR DE SOLOS DE PERCUSSÃO. AF_08/2023	M3	55,25	11,89	BDI 1	14,86	821,02
1.3.			FUNDAÇÕES					-	1.088.897,09
1.3.1.			CONCRETO ARMADO PARA FUNDAÇÕES - ESTACAS					-	241.455,21
1.3.1.0.1.	SINAPI	100897	ESTACA ESCAVADA MECANICAMENTE, SEM FLUIDO ESTABILIZANTE, COM 40CM DE DIÂMETRO, CONCRETO LANÇADO POR CAMINHÃO BETONEIRA (EXCLUSIVE MOBILIZAÇÃO E DESMOBILIZAÇÃO). AF_01/2020_PA	M	920,50	127,70	BDI 1	159,63	146.939,42
1.3.1.0.2.	FNDE	FNDE 236	ESTACA ESCAVADA MECANICAMENTE, SEM FLUIDO ESTABILIZANTE, COM 40CM DE DIÂMETRO, CONCRETO LANÇADO POR CAMINHÃO BETONEIRA (EXCLUSIVE MOBILIZAÇÃO E DESMOBILIZAÇÃO) - MURO	M	252,00	127,83	BDI 1	159,79	40.267,08
1.3.1.0.3.	FNDE	FNDE 237	ESTACA ESCAVADA MECANICAMENTE, SEM FLUIDO ESTABILIZANTE, COM 40CM DE DIÂMETRO, CONCRETO LANÇADO POR CAMINHÃO BETONEIRA (EXCLUSIVE MOBILIZAÇÃO E DESMOBILIZAÇÃO). RESERVATÓRIO	M	42,00	127,83	BDI 1	159,79	6.711,18
1.3.1.0.4.	FNDE	FNDE 238	ESTACA ESCAVADA MECANICAMENTE, SEM FLUIDO ESTABILIZANTE, COM 40CM DE DIÂMETRO, CONCRETO LANÇADO POR CAMINHÃO BETONEIRA (EXCLUSIVE MOBILIZAÇÃO E DESMOBILIZAÇÃO) - ESTRUTURA METÁLICA	M	297,50	127,83	BDI 1	159,79	47.537,53
1.3.2.			CONCRETO ARMADO PARA BLOCOS					-	298.802,36
1.3.2.0.1.	SINAPI	96619	LASTRO DE CONCRETO MAGRO, APLICADO EM BLOCOS DE COROAMENTO OU SAPATAS, ESPESSURA DE 5 CM. AF_01/2024	M2	151,90	39,14	BDI 1	48,93	7.432,47
1.3.2.0.2.	SINAPI	96534	FABRICAÇÃO, MONTAGEM E DESMONTAGEM DE FÔRMA PARA BLOCO DE COROAMENTO, EM MADEIRA SERRADA, E=25 MM, 4 UTILIZAÇÕES. AF_01/2024	M2	647,09	85,46	BDI 1	106,83	69.128,62
1.3.2.0.3.	SINAPI	96544	ARMAÇÃO DE BLOCO UTILIZANDO AÇO CA-50 DE 6,3 MM - MONTAGEM. AF_01/2024	KG	654,40	18,19	BDI 1	22,74	14.881,06
1.3.2.0.4.	SINAPI	96545	ARMAÇÃO DE BLOCO UTILIZANDO AÇO CA-50 DE 8 MM - MONTAGEM. AF_01/2024	KG	1.590,14	16,39	BDI 1	20,49	32.581,97
1.3.2.0.5.	SINAPI	96546	ARMAÇÃO DE BLOCO UTILIZANDO AÇO CA-50 DE 10 MM - MONTAGEM. AF_01/2024	KG	1.219,19	14,29	BDI 1	17,86	21.774,73
1.3.2.0.6.	SINAPI	92915	ARMAÇÃO DE ESTRUTURAS DIVERSAS DE CONCRETO ARMADO, EXCETO VIGAS, PILARES, LAJES E FUNDAÇÕES, UTILIZANDO AÇO CA-60 DE 5,0 MM - MONTAGEM. AF_06/2022	KG	518,47	17,09	BDI 1	21,36	11.074,52
1.3.2.0.7.	SINAPI	104920	ARMAÇÃO DE BLOCO, SAPATA ISOLADA, VIGA BALDRAME E SAPATA CORRIDA UTILIZANDO AÇO CA-50 DE 12,5 MM - MONTAGEM. AF_01/2024	KG	970,88	11,00	BDI 1	13,75	13.349,60

CAIXA

PO - PLANILHA ORÇAMENTÁRIA
Orçamento Base para Licitação - OGU

Grau de Sigilo: #PUBLICO

Nº OPERAÇÃO	Nº TransfereGOV	PROPONENTE / TOMADOR	APELIDO DO EMPREENDIMENTO
2334014101202451	958376/2024	PREFEITURA MUNICIPAL DE AMARANTE DO MARANHÃO	CONSTRUÇÃO DE UMA ESCOLA DE 09 SALAS DE AULA, PADRÃO FNDE, LOCALIZADA NO

LOCALIDADE SINAPI	DATA BASE	DESCRIÇÃO DO LOTE	MUNICÍPIO / UF	BDI 1	BDI 2	BDI 3
SAO LUIS	03-24 (N DES.)	CONSTRUÇÃO DE UMA ESCOLA DE 09 SALAS DE AULA, PADRÃO FNDE,	AMARANTE DO MARANHÃO	25,00%	0,00%	0,00%

Item	Fonte	Código	Descrição	Unidade	Quantidade	Custo Unitário (sem BDI) (R$)	BDI (%)	Preço Unitário (com BDI) (R$)	Preço Total (R$)
CONSTRUÇÃO DE UMA ESCOLA DE 09 SALAS DE AULA, PADRÃO FNDE, LOCALIZADA NO BAIRRO JOÃO DE DEUS NA									9.514.661,02
1.3.2.0.8.	SINAPI	104921	ARMAÇÃO DE BLOCO, SAPATA ISOLADA, VIGA BALDRAME E SAPATA CORRIDA UTILIZANDO AÇO CA-50 DE 16 MM - MONTAGEM. AF_01/2024	KG	822,99	10,36	BDI 1	12,95	10.657,72
1.3.2.0.9.	SINAPI	104922	ARMAÇÃO DE BLOCO, SAPATA ISOLADA E SAPATA CORRIDA UTILIZANDO AÇO CA-50 DE 20 MM - MONTAGEM. AF_01/2024	KG	42,42	11,40	BDI 1	14,25	604,49
1.3.2.0.10.	SINAPI	96557	CONCRETAGEM DE BLOCO DE COROAMENTO OU VIGA BALDRAME, FCK 30 MPA, COM USO DE BOMBA - LANÇAMENTO, ADENSAMENTO E ACABAMENTO. AF_01/2024	M3	119,89	783,43	BDI 1	979,29	117.407,08
1.3.3.			CONCRETO ARMADO PARA FUNDAÇÕES - BLOCOS - MURO					-	60.966,37
1.3.3.0.1.	SINAPI	96619	LASTRO DE CONCRETO MAGRO, APLICADO EM BLOCOS DE COROAMENTO OU SAPATAS, ESPESSURA DE 5 CM. AF_01/2024	M2	31,22	39,14	BDI 1	48,93	1.527,59
1.3.3.0.2.	SINAPI	96534	FABRICAÇÃO, MONTAGEM E DESMONTAGEM DE FÔRMA PARA BLOCO DE COROAMENTO, EM MADEIRA SERRADA, E=25 MM, 4 UTILIZAÇÕES. AF_01/2024	M2	117,86	85,46	BDI 1	106,83	12.590,98
1.3.3.0.3.	SINAPI	96544	ARMAÇÃO DE BLOCO UTILIZANDO AÇO CA-50 DE 6,3 MM - MONTAGEM. AF_01/2024	KG	287,14	18,19	BDI 1	22,74	6.529,56
1.3.3.0.4.	SINAPI	96545	ARMAÇÃO DE BLOCO UTILIZANDO AÇO CA-50 DE 8 MM - MONTAGEM. AF_01/2024	KG	8,52	16,39	BDI 1	20,49	174,57
1.3.3.0.5.	SINAPI	96546	ARMAÇÃO DE BLOCO UTILIZANDO AÇO CA-50 DE 10 MM - MONTAGEM. AF_01/2024	KG	351,64	14,29	BDI 1	17,86	6.280,29
1.3.3.0.6.	SINAPI	92915	ARMAÇÃO DE ESTRUTURAS DIVERSAS DE CONCRETO ARMADO, EXCETO VIGAS, PILARES, LAJES E FUNDAÇÕES, UTILIZANDO AÇO CA-60 DE 5,0 MM - MONTAGEM. AF_06/2022	KG	625,33	17,09	BDI 1	21,36	13.357,05
1.3.3.0.7.	SINAPI	96557	CONCRETAGEM DE BLOCO DE COROAMENTO OU VIGA BALDRAME, FCK 30 MPA, COM USO DE BOMBA - LANÇAMENTO, ADENSAMENTO E ACABAMENTO. AF_01/2024	M3	20,94	783,43	BDI 1	979,29	20.506,33
1.3.4.			CONCRETO ARMADO PARA FUNDAÇÕES - BLOCOS - RESERVATÓRIO					-	7.224,08
1.3.4.0.1.	SINAPI	96619	LASTRO DE CONCRETO MAGRO, APLICADO EM BLOCOS DE COROAMENTO OU SAPATAS, ESPESSURA DE 5 CM. AF_01/2024	M2	4,32	39,14	BDI 1	48,93	211,38
1.3.4.0.2.	SINAPI	96534	FABRICAÇÃO, MONTAGEM E DESMONTAGEM DE FÔRMA PARA BLOCO DE COROAMENTO, EM MADEIRA SERRADA, E=25 MM, 4 UTILIZAÇÕES. AF_01/2024	M2	17,28	85,46	BDI 1	106,83	1.846,02
1.3.4.0.3.	SINAPI	96545	ARMAÇÃO DE BLOCO UTILIZANDO AÇO CA-50 DE 8 MM - MONTAGEM. AF_01/2024	KG	45,12	16,39	BDI 1	20,49	924,51
1.3.4.0.4.	SINAPI	96546	ARMAÇÃO DE BLOCO UTILIZANDO AÇO CA-50 DE 10 MM - MONTAGEM. AF_01/2024	KG	95,51	14,29	BDI 1	17,86	1.705,81
1.3.4.0.5.	SINAPI	96557	CONCRETAGEM DE BLOCO DE COROAMENTO OU VIGA BALDRAME, FCK 30 MPA, COM USO DE BOMBA - LANÇAMENTO, ADENSAMENTO E ACABAMENTO. AF_01/2024	M3	2,59	783,43	BDI 1	979,29	2.536,36
1.3.5.			CONCRETO ARMADO PARA FUNDAÇÕES - BLOCOS - METÁLICA					-	66.852,63
1.3.5.0.1.	SINAPI	96619	LASTRO DE CONCRETO MAGRO, APLICADO EM BLOCOS DE COROAMENTO OU SAPATAS, ESPESSURA DE 5 CM. AF_01/2024	M2	56,59	39,14	BDI 1	48,93	2.768,95

CAIXA

PO - PLANILHA ORÇAMENTÁRIA
Orçamento Base para Licitação - OGU

Grau de Sigilo: #PUBLICO

Nº OPERAÇÃO	Nº TransfereGOV	PROPONENTE / TOMADOR	APELIDO DO EMPREENDIMENTO
2334014101202451	958376/2024	PREFEITURA MUNICIPAL DE AMARANTE DO MARANHÃO	CONSTRUÇÃO DE UMA ESCOLA DE 09 SALAS DE AULA, PADRÃO FNDE, LOCALIZADA NO

LOCALIDADE SINAPI	DATA BASE	DESCRIÇÃO DO LOTE	MUNICÍPIO / UF	BDI 1	BDI 2	BDI 3
SAO LUIS	03-24 (N DES.)	CONSTRUÇÃO DE UMA ESCOLA DE 09 SALAS DE AULA, PADRÃO FNDE,	AMARANTE DO MARANHÃO	25,00%	0,00%	0,00%

Item	Fonte	Código	Descrição	Unidade	Quantidade	Custo Unitário (sem BDI) (R$)	BDI (%)	Preço Unitário (com BDI) (R$)	Preço Total (R$)
CONSTRUÇÃO DE UMA ESCOLA DE 09 SALAS DE AULA, PADRÃO FNDE, LOCALIZADA NO BAIRRO JOÃO DE DEUS NA									9.514.561,08
1.3.5.0.2.	SINAPI	96534	FABRICAÇÃO, MONTAGEM E DESMONTAGEM DE FÔRMA PARA BLOCO DE COROAMENTO, EM MADEIRA SERRADA, E=25 MM, 4 UTILIZAÇÕES. AF_01/2024	M2	141,47	85,46	BDI 1	106,83	15.113,24
1.3.5.0.3.	SINAPI	96544	ARMAÇÃO DE BLOCO UTILIZANDO AÇO CA-50 DE 6,3 MM - MONTAGEM. AF_01/2024	KG	349,32	18,19	BDI 1	22,74	7.943,54
1.3.5.0.4.	SINAPI	96545	ARMAÇÃO DE BLOCO UTILIZANDO AÇO CA-50 DE 8 MM - MONTAGEM. AF_01/2024	KG	247,84	16,39	BDI 1	20,49	5.078,24
1.3.5.0.5.	SINAPI	96546	ARMAÇÃO DE BLOCO UTILIZANDO AÇO CA-50 DE 10 MM - MONTAGEM. AF_01/2024	KG	888,92	14,29	BDI 1	17,86	15.876,11
1.3.5.0.6.	SINAPI	96557	CONCRETAGEM DE BLOCO DE COROAMENTO OU VIGA BALDRAME, FCK 30 MPA, COM USO DE BOMBA - LANÇAMENTO, ADENSAMENTO E ACABAMENTO. AF_01/2024	M3	40,92	783,43	BDI 1	979,29	40.072,55
1.3.6.			CONCRETO ARMADO PARA FUNDAÇÕES - VIGAS BALDRAMES					-	313.086,38
1.3.6.0.1.	SINAPI	96619	LASTRO DE CONCRETO MAGRO, APLICADO EM BLOCOS DE COROAMENTO OU SAPATAS, ESPESSURA DE 5 CM. AF_01/2024	M2	209,20	39,14	BDI 1	48,93	10.236,16
1.3.6.0.2.	SINAPI	94968	CONCRETO MAGRO PARA LASTRO, TRAÇO 1:4,5:4,5 (EM MASSA SECA DE CIMENTO/ AREIA MÉDIA/ BRITA 1) - PREPARO MECÂNICO COM BETONEIRA 600 L. AF_05/2021	M3	104,55	388,70	BDI 1	485,88	50.798,75
1.3.6.0.3.	SINAPI	96536	FABRICAÇÃO, MONTAGEM E DESMONTAGEM DE FÔRMA PARA VIGA BALDRAME, EM MADEIRA SERRADA, E=25 MM, 4 UTILIZAÇÕES. AF_01/2024	M2	1.096,69	74,64	BDI 1	93,30	102.321,18
1.3.6.0.4.	SINAPI	104917	ARMAÇÃO DE SAPATA ISOLADA, VIGA BALDRAME E SAPATA CORRIDA UTILIZANDO AÇO CA-50 DE 6,3 MM - MONTAGEM. AF_01/2024	KG	49,00	15,75	BDI 1	19,69	964,81
1.3.6.0.5.	SINAPI	104918	ARMAÇÃO DE SAPATA ISOLADA, VIGA BALDRAME E SAPATA CORRIDA UTILIZANDO AÇO CA-50 DE 8 MM - MONTAGEM. AF_01/2024	KG	1.744,99	14,60	BDI 1	18,25	31.846,07
1.3.6.0.6.	SINAPI	104919	ARMAÇÃO DE SAPATA ISOLADA, VIGA BALDRAME E SAPATA CORRIDA UTILIZANDO AÇO CA-50 DE 10 MM - MONTAGEM. AF_01/2024	KG	786,13	12,99	BDI 1	16,24	12.766,75
1.3.6.0.7.	SINAPI	104920	ARMAÇÃO DE BLOCO, SAPATA ISOLADA, VIGA BALDRAME E SAPATA CORRIDA UTILIZANDO AÇO CA-50 DE 12,5 MM - MONTAGEM. AF_01/2024	KG	96,03	11,00	BDI 1	13,75	1.320,41
1.3.6.0.8.	SINAPI	92915	ARMAÇÃO DE ESTRUTURAS DIVERSAS DE CONCRETO ARMADO, EXCETO VIGAS, PILARES, LAJES E FUNDAÇÕES, UTILIZANDO AÇO CA-50 DE 5,0 MM - MONTAGEM. AF_06/2022	KG	901,21	17,09	BDI 1	21,36	19.249,85
1.3.6.0.9.	SINAPI	96557	CONCRETAGEM DE BLOCO DE COROAMENTO OU VIGA BALDRAME, FCK 30 MPA, COM USO DE BOMBA - LANÇAMENTO, ADENSAMENTO E ACABAMENTO. AF_01/2024	M3	85,35	783,43	BDI 1	979,29	83.582,40
1.3.7.			CONCRETO ARMADO PARA FUNDAÇÕES - VIGAS BALDRAMES - MURO					-	52.812,73
1.3.7.0.1.	SINAPI	96619	LASTRO DE CONCRETO MAGRO, APLICADO EM BLOCOS DE COROAMENTO OU SAPATAS, ESPESSURA DE 5 CM. AF_01/2024	M2	51,41	39,14	BDI 1	48,93	2.515,49
1.3.7.0.2.	SINAPI	94968	CONCRETO MAGRO PARA LASTRO, TRAÇO 1:4,5:4,5 (EM MASSA SECA DE CIMENTO/ AREIA MÉDIA/ BRITA 1) - PREPARO MECÂNICO COM BETONEIRA 600 L. AF_05/2021	M3	0,57	388,70	BDI 1	485,88	276,95
1.3.7.0.3.	SINAPI	96536	FABRICAÇÃO, MONTAGEM E DESMONTAGEM DE FÔRMA PARA VIGA BALDRAME, EM MADEIRA SERRADA, E=25 MM, 4 UTILIZAÇÕES. AF_01/2024	M2	205,65	74,64	BDI 1	93,30	19.187,15

CAIXA

PO - PLANILHA ORÇAMENTÁRIA
Orçamento Base para Licitação - OGU

Grau de Sigilo: #PUBLICO

Nº OPERAÇÃO	Nº TransfereGOV	PROPONENTE / TOMADOR	APELIDO DO EMPREENDIMENTO			
2334014101202451	958376/2024	PREFEITURA MUNICIPAL DE AMARANTE DO MARANHÃO	CONSTRUÇÃO DE UMA ESCOLA DE 09 SALAS DE AULA, PADRÃO FNDE, LOCALIZADA NO			
LOCALIDADE SINAPI	**DATA BASE**	**DESCRIÇÃO DO LOTE**	**MUNICÍPIO / UF**	**BDI 1**	**BDI 2**	**BDI 3**
SAO LUIS	03-24 (N DES.)	CONSTRUÇÃO DE UMA ESCOLA DE 09 SALAS DE AULA, PADRÃO FNDE,	AMARANTE DO MARANHÃO	25,00%	0,00%	0,00%

Item	Fonte	Código	Descrição	Unidade	Quantidade	Custo Unitário (sem BDI) (R$)	BDI (%)	Preço Unitário (com BDI) (R$)	Preço Total (R$)
CONSTRUÇÃO DE UMA ESCOLA DE 09 SALAS DE AULA, PADRÃO FNDE, LOCALIZADA NO BAIRRO JOÃO DE DEUS NA									9.814.581,00
1.3.7.0.4.	SINAPI	104918	ARMAÇÃO DE SAPATA ISOLADA, VIGA BALDRAME E SAPATA CORRIDA UTILIZANDO AÇO CA-50 DE 8 MM - MONTAGEM. AF_01/2024	KG	549,73	14,60	BDI 1	18,25	10.032,57
1.3.7.0.5.	SINAPI	92915	ARMAÇÃO DE ESTRUTURAS DIVERSAS DE CONCRETO ARMADO, EXCETO VIGAS, PILARES, LAJES E FUNDAÇÕES, UTILIZANDO AÇO CA-60 DE 5,0 MM - MONTAGEM. AF_06/2022	KG	266,85	17,09	BDI 1	21,36	5.699,92
1.3.7.0.6.	SINAPI	96557	CONCRETAGEM DE BLOCO DE COROAMENTO OU VIGA BALDRAME, FCK 30 MPA, COM USO DE BOMBA - LANÇAMENTO, ADENSAMENTO E ACABAMENTO. AF_01/2024	M3	15,42	783,43	BDI 1	979,29	15.100,65
1.3.8.			**CONCRETO ARMADO PARA FUNDAÇÕES - VIGAS BALDRAMES - RESERVATÓRIO**					-	**12.628,15**
1.3.8.0.1.	SINAPI	96619	LASTRO DE CONCRETO MAGRO, APLICADO EM BLOCOS DE COROAMENTO OU SAPATAS, ESPESSURA DE 5 CM. AF_01/2024	M2	7,65	39,14	BDI 1	48,93	374,31
1.3.8.0.2.	SINAPI	96536	FABRICAÇÃO, MONTAGEM E DESMONTAGEM DE FÔRMA PARA VIGA BALDRAME, EM MADEIRA SERRADA, E=25 MM, 4 UTILIZAÇÕES. AF_01/2024	M2	45,89	74,64	BDI 1	93,30	4.281,54
1.3.8.0.3.	SINAPI	104917	ARMAÇÃO DE SAPATA ISOLADA, VIGA BALDRAME E SAPATA CORRIDA UTILIZANDO AÇO CA-50 DE 6,3 MM - MONTAGEM. AF_01/2024	KG	2,92	15,75	BDI 1	19,69	57,49
1.3.8.0.4.	SINAPI	104918	ARMAÇÃO DE SAPATA ISOLADA, VIGA BALDRAME E SAPATA CORRIDA UTILIZANDO AÇO CA-50 DE 8 MM - MONTAGEM. AF_01/2024	KG	5,49	14,60	BDI 1	18,25	100,19
1.3.8.0.5.	SINAPI	104919	ARMAÇÃO DE SAPATA ISOLADA, VIGA BALDRAME E SAPATA CORRIDA UTILIZANDO AÇO CA-50 DE 10 MM - MONTAGEM. AF_01/2024	KG	132,28	12,99	BDI 1	16,24	2.148,23
1.3.8.0.6.	SINAPI	92915	ARMAÇÃO DE ESTRUTURAS DIVERSAS DE CONCRETO ARMADO, EXCETO VIGAS, PILARES, LAJES E FUNDAÇÕES, UTILIZANDO AÇO CA-60 DE 5,0 MM - MONTAGEM. AF_06/2022	KG	40,34	17,09	BDI 1	21,36	861,66
1.3.8.0.7.	SINAPI	96557	CONCRETAGEM DE BLOCO DE COROAMENTO OU VIGA BALDRAME, FCK 30 MPA, COM USO DE BOMBA - LANÇAMENTO, ADENSAMENTO E ACABAMENTO. AF_01/2024	M3	4,59	783,43	BDI 1	979,29	4.494,94
1.3.8.0.8.	SINAPI	104920	ARMAÇÃO DE BLOCO, SAPATA ISOLADA, VIGA BALDRAME E SAPATA CORRIDA UTILIZANDO AÇO CA-50 DE 12,5 MM - MONTAGEM. AF_01/2024	KG	22,53	11,00	BDI 1	13,75	309,79
1.3.9.			**CONCRETO ARMADO - RADIER - RESERVATÓRIO**					-	**12.144,56**
1.3.9.0.1.	SINAPI	97086	FABRICAÇÃO, MONTAGEM E DESMONTAGEM DE FORMA PARA RADIER, PISO DE CONCRETO OU LAJE SOBRE SOLO, EM MADEIRA SERRADA, 4 UTILIZAÇÕES. AF_09/2021	M2	25,01	135,99	BDI 1	169,99	4.251,45
1.3.9.0.2.	SINAPI	96545	ARMAÇÃO DE BLOCO UTILIZANDO AÇO CA-50 DE 8 MM - MONTAGEM. AF_01/2024	KG	266,49	16,39	BDI 1	20,49	5.460,38
1.3.9.0.3.	SINAPI	97096	CONCRETAGEM DE RADIER, PISO DE CONCRETO OU LAJE SOBRE SOLO, FCK 30 MPA - LANÇAMENTO, ADENSAMENTO E ACABAMENTO. AF_09/2021	M3	2,87	678,11	BDI 1	847,64	2.432,73
1.3.10.			**CONCRETO ARMADO PARA FUNDAÇÕES - VIGAS BALDRAMES - METÁLICA**					-	**2.634,72**
1.3.10.0.1.	SINAPI	96619	LASTRO DE CONCRETO MAGRO, APLICADO EM BLOCOS DE COROAMENTO OU SAPATAS, ESPESSURA DE 5 CM. AF_01/2024	M2	1,60	39,14	BDI 1	48,93	78,29
1.3.10.0.2.	SINAPI	96534	FABRICAÇÃO, MONTAGEM E DESMONTAGEM DE FÔRMA PARA BLOCO DE COROAMENTO, EM MADEIRA SERRADA, E=25 MM, 4 UTILIZAÇÕES. AF_01/2024	M2	9,60	85,46	BDI 1	106,83	1.025,57

CAIXA

PO - PLANILHA ORÇAMENTÁRIA
Orçamento Base para Licitação - OGU

Grau de Sigilo
#PUBLICO

Nº OPERAÇÃO	Nº TransfereGOV	PROPONENTE / TOMADOR	APELIDO DO EMPREENDIMENTO			
2334014101202451	9583762/2024	PREFEITURA MUNICIPAL DE AMARANTE DO MARANHÃO	CONSTRUÇÃO DE UMA ESCOLA DE 09 SALAS DE AULA, PADRÃO FNDE, LOCALIZADA NO			
LOCALIDADE SINAPI	**DATA BASE**	**DESCRIÇÃO DO LOTE**	**MUNICÍPIO / UF**	**BDI 1**	**BDI 2**	**BDI 3**
SAO LUIS	03-24 (N DES.)	CONSTRUÇÃO DE UMA ESCOLA DE 09 SALAS DE AULA, PADRÃO FNDE,	AMARANTE DO MARANHÃO	25,00%	0,00%	0,00%

Item	Fonte	Código	Descrição	Unidade	Quantidade	Custo Unitário (sem BDI) (R$)	BDI (%)	Preço Unitário (com BDI) (R$)	Preço Total (R$)
CONSTRUÇÃO DE UMA ESCOLA DE 09 SALAS DE AULA, PADRÃO FNDE, LOCALIZADA NO BAIRRO JOÃO DE DEUS NA									9.514.331,08
1.3.10.0.3.	SINAPI	104919	ARMAÇÃO DE SAPATA ISOLADA, VIGA BALDRAME E SAPATA CORRIDA UTILIZANDO AÇO CA-50 DE 10 MM - MONTAGEM. AF_01/2024	KG	22,46	12,99	BDI 1	16,24	364,75
1.3.10.0.4.	SINAPI	92915	ARMAÇÃO DE ESTRUTURAS DIVERSAS DE CONCRETO ARMADO, EXCETO VIGAS, PILARES, LAJES E FUNDAÇÕES, UTILIZANDO AÇO CA-60 DE 5,0 MM - MONTAGEM. AF_06/2022	KG	10,58	17,09	BDI 1	21,36	225,99
1.3.10.0.5.	SINAPI	96557	CONCRETAGEM DE BLOCO DE COROAMENTO OU VIGA BALDRAME, FCK 30 MPA, COM USO DE BOMBA - LANÇAMENTO, ADENSAMENTO E ACABAMENTO. AF_01/2024	M3	0,96	783,43	BDI 1	979,29	940,12
1.4.			SUPERESTRUTURA					-	2.177.261,85
1.4.1.			CONCRETO ARMADO - PILARES					-	256.005,99
1.4.1.0.1.	SINAPI	92443	MONTAGEM E DESMONTAGEM DE FÔRMA DE PILARES RETANGULARES E ESTRUTURAS SIMILARES, PÉ-DIREITO SIMPLES, EM CHAPA DE MADEIRA COMPENSADA PLASTIFICADA, 18 UTILIZAÇÕES. AF_09/2020	M2	1.134,14	50,36	BDI 1	62,95	71.394,11
1.4.1.0.2.	SINAPI	92760	ARMAÇÃO DE PILAR OU VIGA DE ESTRUTURA CONVENCIONAL DE CONCRETO ARMADO UTILIZANDO AÇO CA-50 DE 6,3 MM - MONTAGEM. AF_06/2022	KG	22,25	13,51	BDI 1	16,89	375,80
1.4.1.0.3.	SINAPI	92762	ARMAÇÃO DE PILAR OU VIGA DE ESTRUTURA CONVENCIONAL DE CONCRETO ARMADO UTILIZANDO AÇO CA-50 DE 10,0 MM - MONTAGEM. AF_06/2022	KG	2.617,21	11,27	BDI 1	14,09	36.876,49
1.4.1.0.4.	SINAPI	92763	ARMAÇÃO DE PILAR OU VIGA DE ESTRUTURA CONVENCIONAL DE CONCRETO ARMADO UTILIZANDO AÇO CA-50 DE 12,5 MM - MONTAGEM. AF_06/2022	KG	1.561,51	9,45	BDI 1	11,81	18.441,43
1.4.1.0.5.	SINAPI	92764	ARMAÇÃO DE PILAR OU VIGA DE ESTRUTURA CONVENCIONAL DE CONCRETO ARMADO UTILIZANDO AÇO CA-50 DE 16,0 MM - MONTAGEM. AF_06/2022	KG	1.678,17	9,15	BDI 1	11,44	19.196,26
1.4.1.0.6.	SINAPI	92765	ARMAÇÃO DE PILAR OU VIGA DE ESTRUTURA CONVENCIONAL DE CONCRETO ARMADO UTILIZANDO AÇO CA-50 DE 20,0 MM - MONTAGEM. AF_06/2022	KG	126,75	10,42	BDI 1	13,03	1.651,55
1.4.1.0.7.	SINAPI	92759	ARMAÇÃO DE PILAR OU VIGA DE ESTRUTURA CONVENCIONAL DE CONCRETO ARMADO UTILIZANDO AÇO CA-60 DE 5,0 MM - MONTAGEM. AF_06/2022	KG	1.986,78	14,34	BDI 1	17,93	35.622,97
1.4.1.0.8.	FNDE	FNDE 239	CONCRETAGEM DE PILARES, FCK = 30 MPA, COM USO DE BOMBA - LANÇAMENTO, ADENSAMENTO E ACABAMENTO.	M3	79,69	727,27	BDI 1	909,09	72.445,38
1.4.2.			CONCRETO ARMADO - PILARES - MURO					-	24.026,83
1.4.2.0.1.	SINAPI	92443	MONTAGEM E DESMONTAGEM DE FÔRMA DE PILARES RETANGULARES E ESTRUTURAS SIMILARES, PÉ-DIREITO SIMPLES, EM CHAPA DE MADEIRA COMPENSADA PLASTIFICADA, 18 UTILIZAÇÕES. AF_09/2020	M2	115,71	50,36	BDI 1	62,95	7.283,94
1.4.2.0.2.	SINAPI	92762	ARMAÇÃO DE PILAR OU VIGA DE ESTRUTURA CONVENCIONAL DE CONCRETO ARMADO UTILIZANDO AÇO CA-50 DE 10,0 MM - MONTAGEM. AF_06/2022	KG	624,40	11,27	BDI 1	14,09	8.797,80
1.4.2.0.3.	SINAPI	92759	ARMAÇÃO DE PILAR OU VIGA DE ESTRUTURA CONVENCIONAL DE CONCRETO ARMADO UTILIZANDO AÇO CA-60 DE 5,0 MM - MONTAGEM. AF_06/2022	KG	156,75	14,34	BDI 1	17,93	2.810,53
1.4.2.0.4.	FNDE	FNDE 239	CONCRETAGEM DE PILARES, FCK = 30 MPA, COM USO DE BOMBA - LANÇAMENTO, ADENSAMENTO E ACABAMENTO.	M3	5,65	727,27	BDI 1	909,09	5.136,36

CAIXA

PO - PLANILHA ORÇAMENTÁRIA
Orçamento Base para Licitação - OGU

Grau de Sigilo
#PUBLICO

Nº OPERAÇÃO	Nº TransfereGOV	PROPONENTE / TOMADOR	APELIDO DO EMPREENDIMENTO			
2334014101202451	958376/2024	PREFEITURA MUNICIPAL DE AMARANTE DO MARANHÃO	CONSTRUÇÃO DE UMA ESCOLA DE 09 SALAS DE AULA, PADRÃO FNDE, LOCALIZADA NO			
LOCALIDADE SINAPI	**DATA BASE**	**DESCRIÇÃO DO LOTE**	**MUNICÍPIO / UF**	**BDI 1**	**BDI 2**	**BDI 3**
SAO LUIS	03-24 (N DES.)	CONSTRUÇÃO DE UMA ESCOLA DE 09 SALAS DE AULA, PADRÃO FNDE,	AMARANTE DO MARANHÃO	25,00%	0,00%	0,00%

Item	Fonte	Código	Descrição	Unidade	Quantidade	Custo Unitário (sem BDI) (R$)	BDI (%)	Preço Unitário (com BDI) (R$)	Preço Total (R$)
CONSTRUÇÃO DE UMA ESCOLA DE 09 SALAS DE AULA, PADRÃO FNDE, LOCALIZADA NO SANTO JOÃO DE DEUS NA									9.814.581,08
1.4.3.			CONCRETO ARMADO - PILARES E VIGAS- RESERVATÓRIO					-	3.612,61
1.4.3.0.1.	SINAPI	92443	MONTAGEM E DESMONTAGEM DE FÔRMA DE PILARES RETANGULARES E ESTRUTURAS SIMILARES, PÉ-DIREITO SIMPLES, EM CHAPA DE MADEIRA COMPENSADA PLASTIFICADA, 18 UTILIZAÇÕES. AF_09/2020	M2	16,00	50,36	BDI 1	62,95	1.007,20
1.4.3.0.2.	SINAPI	92762	ARMAÇÃO DE PILAR OU VIGA DE ESTRUTURA CONVENCIONAL DE CONCRETO ARMADO UTILIZANDO AÇO CA-50 DE 10,0 MM - MONTAGEM. AF_06/2022	KG	79,45	11,27	BDI 1	14,09	1.119,45
1.4.3.0.3.	SINAPI	92759	ARMAÇÃO DE PILAR OU VIGA DE ESTRUTURA CONVENCIONAL DE CONCRETO ARMADO UTILIZANDO AÇO CA-60 DE 5,0 MM - MONTAGEM. AF_06/2022	KG	27,61	14,34	BDI 1	17,93	495,05
1.4.3.0.4.	FNDE	FNDE 239	CONCRETAGEM DE PILARES, FCK = 30 MPA, COM USO DE BOMBA - LANÇAMENTO, ADENSAMENTO E ACABAMENTO.	M3	1,09	727,27	BDI 1	909,09	990,91
1.4.4.			CONCRETO ARMADO - VIGAS					-	388.015,34
1.4.4.0.1.	SINAPI	92479	MONTAGEM E DESMONTAGEM DE FÔRMA DE VIGA, ESCORAMENTO COM GARFO DE MADEIRA, PÉ-DIREITO SIMPLES, EM CHAPA DE MADEIRA PLASTIFICADA, 18 UTILIZAÇÕES. AF_09/2020	M2	1.515,88	77,26	BDI 1	96,58	146.403,69
1.4.4.0.2.	SINAPI	92760	ARMAÇÃO DE PILAR OU VIGA DE ESTRUTURA CONVENCIONAL DE CONCRETO ARMADO UTILIZANDO AÇO CA-50 DE 6,3 MM - MONTAGEM. AF_06/2022	KG	342,25	13,51	BDI 1	16,89	5.780,60
1.4.4.0.3.	SINAPI	92761	ARMAÇÃO DE PILAR OU VIGA DE ESTRUTURA CONVENCIONAL DE CONCRETO ARMADO UTILIZANDO AÇO CA-50 DE 8,0 MM - MONTAGEM. AF_06/2022	KG	1.414,39	12,68	BDI 1	15,85	22.418,08
1.4.4.0.4.	SINAPI	92762	ARMAÇÃO DE PILAR OU VIGA DE ESTRUTURA CONVENCIONAL DE CONCRETO ARMADO UTILIZANDO AÇO CA-50 DE 10,0 MM - MONTAGEM. AF_06/2022	KG	2.127,16	11,27	BDI 1	14,09	29.971,68
1.4.4.0.5.	SINAPI	92763	ARMAÇÃO DE PILAR OU VIGA DE ESTRUTURA CONVENCIONAL DE CONCRETO ARMADO UTILIZANDO AÇO CA-50 DE 12,5 MM - MONTAGEM. AF_06/2022	KG	2.197,08	9,45	BDI 1	11,81	25.947,51
1.4.4.0.6.	SINAPI	92764	ARMAÇÃO DE PILAR OU VIGA DE ESTRUTURA CONVENCIONAL DE CONCRETO ARMADO UTILIZANDO AÇO CA-50 DE 16,0 MM - MONTAGEM. AF_06/2022	KG	1.145,38	9,15	BDI 1	11,44	13.103,15
1.4.4.0.7.	SINAPI	92765	ARMAÇÃO DE PILAR OU VIGA DE ESTRUTURA CONVENCIONAL DE CONCRETO ARMADO UTILIZANDO AÇO CA-50 DE 20,0 MM - MONTAGEM. AF_06/2022	KG	343,42	10,42	BDI 1	13,03	4.474,76
1.4.4.0.8.	SINAPI	92759	ARMAÇÃO DE PILAR OU VIGA DE ESTRUTURA CONVENCIONAL DE CONCRETO ARMADO UTILIZANDO AÇO CA-60 DE 5,0 MM - MONTAGEM. AF_06/2022	KG	2.107,11	14,34	BDI 1	17,93	37.780,48
1.4.4.0.9.	FNDE	FNDE 240	CONCRETAGEM DE VIGAS E LAJES, FCK=30 MPA, PARA LAJES MACIÇAS OU NERVURADAS COM USO DE BOMBA - LANÇAMENTO, ADENSAMENTO E ACABAMENTO.	M3	112,27	727,78	BDI 1	909,73	102.135,39
1.4.5.			CONCRETO ARMADO - VIGAS - MURO					-	190.186,57
1.4.5.0.1.	SINAPI	92479	MONTAGEM E DESMONTAGEM DE FÔRMA DE VIGA, ESCORAMENTO COM GARFO DE MADEIRA, PÉ-DIREITO SIMPLES, EM CHAPA DE MADEIRA PLASTIFICADA, 18 UTILIZAÇÕES. AF_09/2020	M2	1.095,93	77,26	BDI 1	96,58	105.844,92

CAIXA

PO - PLANILHA ORÇAMENTÁRIA
Orçamento Base para Licitação - OGU

Grau de Sigilo: #PUBLICO

Nº OPERAÇÃO	Nº TransfereGOV	PROPONENTE / TOMADOR	APELIDO DO EMPREENDIMENTO			
2334014101202451	958376/2024	PREFEITURA MUNICIPAL DE AMARANTE DO MARANHÃO	CONSTRUÇÃO DE UMA ESCOLA DE 09 SALAS DE AULA, PADRÃO FNDE, LOCALIZADA NO			
LOCALIDADE SINAPI	DATA BASE	DESCRIÇÃO DO LOTE	MUNICÍPIO / UF	BDI 1	BDI 2	BDI 3
SAO LUIS	03-24 (N DES)	CONSTRUÇÃO DE UMA ESCOLA DE 09 SALAS DE AULA, PADRÃO FNDE,	AMARANTE DO MARANHÃO	25,00%	0,00%	0,00%

Item	Fonte	Código	Descrição	Unidade	Quantidade	Custo Unitário (sem BDI) (R$)	BDI (%)	Preço Unitário (com BDI) (R$)	Preço Total (R$)
CONSTRUÇÃO DE UMA ESCOLA DE 09 SALAS DE AULA, PADRÃO FNDE, LOCALIZADA NO SAIRRO JOÃO DE DEUS MA									9.814.581,00
1.4.5.0.2.	SINAPI	92761	ARMAÇÃO DE PILAR OU VIGA DE ESTRUTURA CONVENCIONAL DE CONCRETO ARMADO UTILIZANDO AÇO CA-50 DE 8,0 MM - MONTAGEM. AF_06/2022	KG	525,94	12,68	BDI 1	15,85	8.336,15
1.4.5.0.3.	SINAPI	92762	ARMAÇÃO DE PILAR OU VIGA DE ESTRUTURA CONVENCIONAL DE CONCRETO ARMADO UTILIZANDO AÇO CA-50 DE 10,0 MM - MONTAGEM AF_06/2022	KG	41,74	11,27	BDI 1	14,09	588,12
1.4.5.0.4.	SINAPI	92763	ARMAÇÃO DE PILAR OU VIGA DE ESTRUTURA CONVENCIONAL DE CONCRETO ARMADO UTILIZANDO AÇO CA-50 DE 12,5 MM - MONTAGEM. AF_06/2022	KG	3,47	9,45	BDI 1	11,81	40,98
1.4.5.0.5.	SINAPI	92759	ARMAÇÃO DE PILAR OU VIGA DE ESTRUTURA CONVENCIONAL DE CONCRETO ARMADO UTILIZANDO AÇO CA-60 DE 5,0 MM - MONTAGEM. AF_06/2022	KG	259,57	14,34	BDI 1	17,93	4.654,09
1.4.5.0.6.	FNDE	FNDE 240	CONCRETAGEM DE VIGAS E LAJES, FCK=30 MPA, PARA LAJES MACIÇAS OU NERVURADAS COM USO DE BOMBA - LANÇAMENTO, ADENSAMENTO E ACABAMENTO.	M3	77,74	727,78	BDI 1	909,73	70.722,41
1.4.6.			CONCRETO ARMADO PARA VERGAS					-	10.498,46
1.4.6.0.1.	SINAPI	93184	VERGA PRÉ-MOLDADA COM ATÉ 1,5 M DE VÃO, ESPESSURA DE "20" CM. AF_03/2024	M	287,00	29,26	BDI 1	36,58	10.498,46
1.4.7.			CONCRETO ARMADO - PISO PARA QUADRA					-	60.715,13
1.4.7.0.1.	SINAPI	92526	MONTAGEM E DESMONTAGEM DE FÔRMA DE LAJE MACIÇA, PÉ-DIREITO SIMPLES, EM CHAPA DE MADEIRA COMPENSADA PLASTIFICADA, 10 UTILIZAÇÕES. AF_09/2020	M2	5,04	42,69	BDI 1	53,36	268,93
1.4.7.0.2.	SINAPI	97113	APLICAÇÃO DE LONA PLÁSTICA PARA EXECUÇÃO DE PAVIMENTOS DE CONCRETO. AF_04/2022	M2	416,00	2,93	BDI 1	3,66	1.522,56
1.4.7.0.3.	SINAPI	97088	ARMAÇÃO PARA EXECUÇÃO DE RADIER, PISO DE CONCRETO OU LAJE SOBRE SOLO, COM USO DE TELA Q-92. AF_09/2021	KG	615,68	15,04	BDI 1	18,80	11.574,78
1.4.7.0.4.	SINAPI	101747	PISO EM CONCRETO 20 MPA PREPARO MECÂNICO, ESPESSURA 7CM. AF_09/2020	M2	416,00	100,33	BDI 1	125,41	52.170,56
1.4.7.0.5.	SINAPI	100324	LASTRO COM MATERIAL GRANULAR (PEDRA BRITADA N.1 E PEDRA BRITADA N.2), APLICADO EM PISOS OU LAJES SOBRE SOLO, ESPESSURA DE "10 CM". AF_01/2024	M3	20,80	160,70	BDI 1	200,88	4.178,30
1.4.8.			CONCRETO ARMADO - LAJE					-	24.128,36
1.4.8.0.1.	SINAPI	92514	MONTAGEM E DESMONTAGEM DE FÔRMA DE LAJE MACIÇA, PÉ-DIREITO SIMPLES, EM CHAPA DE MADEIRA COMPENSADA RESINADA, 4 UTILIZAÇÕES. AF_09/2020	M2	150,29	54,22	BDI 1	67,78	10.186,66
1.4.8.0.2.	SINAPI	92769	ARMAÇÃO DE LAJE DE ESTRUTURA CONVENCIONAL DE CONCRETO ARMADO UTILIZANDO AÇO CA-50 DE 6,3 MM - MONTAGEM. AF_06/2022	KG	41,98	12,97	BDI 1	16,21	680,50
1.4.8.0.3.	SINAPI	92768	ARMAÇÃO DE LAJE DE ESTRUTURA CONVENCIONAL DE CONCRETO ARMADO UTILIZANDO AÇO CA-60 DE 5,0 MM - MONTAGEM. AF_06/2022	KG	168,08	13,80	BDI 1	17,25	2.899,38
1.4.8.0.4.	fnde	FNDE 240	CONCRETAGEM DE VIGAS E LAJES, FCK=30 MPA, PARA LAJES MACIÇAS OU NERVURADAS COM USO DE BOMBA - LANÇAMENTO, ADENSAMENTO E ACABAMENTO.	M3	11,39	727,78	BDI 1	909,73	10.361,82
1.4.9.			CONCRETO ARMADO - LAJE - MURO					-	1.763,62

CAIXA

PO - PLANILHA ORÇAMENTÁRIA
Orçamento Base para Licitação - CGU

Grau de Sigilo: #PUBLICO

Nº OPERAÇÃO	Nº TransfereGOV	PROPONENTE / TOMADOR	APELIDO DO EMPREENDIMENTO			
2334014101202451	958376/2024	PREFEITURA MUNICIPAL DE AMARANTE DO MARANHÃO	CONSTRUÇÃO DE UMA ESCOLA DE 09 SALAS DE AULA, PADRÃO FNDE, LOCALIZADA NO			
LOCALIDADE SINAPI	DATA BASE	DESCRIÇÃO DO LOTE	MUNICÍPIO / UF	BDI 1	BDI 2	BDI 3
SAO LUIS	03-24 (N DES.)	CONSTRUÇÃO DE UMA ESCOLA DE 09 SALAS DE AULA, PADRÃO FNDE,	AMARANTE DO MARANHÃO	25,00%	0,00%	0,00%

Item	Fonte	Código	Descrição	Unidade	Quantidade	Custo Unitário (sem BDI) (R$)	BDI (%)	Preço Unitário (com BDI) (R$)	Preço Total (R$)
CONSTRUÇÃO DE UMA ESCOLA DE 09 SALAS DE AULA, PADRÃO FNDE, LOCALIZADA NO MARANHÃO (SAO LUIS, MA)									9.814.581,08
1.4.9.0.1.	SINAPI	92514	MONTAGEM E DESMONTAGEM DE FÔRMA DE LAJE MACIÇA, PÉ-DIREITO SIMPLES, EM CHAPA DE MADEIRA COMPENSADA RESINADA, 4 UTILIZAÇÕES. AF_09/2020	M2	10,45	54,22	BDI 1	67,78	708,30
1.4.9.0.2.	SINAPI	92768	ARMAÇÃO DE LAJE DE ESTRUTURA CONVENCIONAL DE CONCRETO ARMADO UTILIZANDO AÇO CA-60 DE 5,0 MM - MONTAGEM. AF_06/2022	KG	18,75	13,80	BDI 1	17,25	323,44
1.4.9.0.3.	FNDE	FNDE 240	CONCRETAGEM DE VIGAS E LAJES, FCK=30 MPA, PARA LAJES MACIÇAS OU NERVURADAS COM USO DE BOMBA - LANÇAMENTO, ADENSAMENTO E ACABAMENTO.	M3	0,81	727,78	BDI 1	909,73	736,88
1.4.10.			CONCRETO ARMADO - LAJE - RESERVATÓRIO					-	1.667,02
1.4.10.0.1.	SINAPI	92514	MONTAGEM E DESMONTAGEM DE FÔRMA DE LAJE MACIÇA, PÉ-DIREITO SIMPLES, EM CHAPA DE MADEIRA COMPENSADA RESINADA, 4 UTILIZAÇÕES. AF_09/2020	M2	4,51	54,22	BDI 1	67,78	305,69
1.4.10.0.2.	SINAPI	92770	ARMAÇÃO DE LAJE DE ESTRUTURA CONVENCIONAL DE CONCRETO ARMADO UTILIZANDO AÇO CA-50 DE 8,0 MM - MONTAGEM. AF_06/2022	KG	65,21	12,17	BDI 1	15,21	991,84
1.4.10.0.3.	SINAPI	97096	CONCRETAGEM DE RADIER, PISO DE CONCRETO OU LAJE SOBRE SOLO, FCK 30 MPA - LANÇAMENTO, ADENSAMENTO E ACABAMENTO. AF_09/2021	M3	0,43	678,11	BDI 1	847,64	364,49
1.4.11.			ESTRUTURA METÁLICA					-	1.207.640,02
1.4.11.0.1.	SINAPI	100775	ESTRUTURA TRELIÇADA DE COBERTURA, TIPO FINK, COM LIGAÇÕES SOLDADAS, INCLUSOS PERFIS METÁLICOS, CHAPAS METÁLICAS, MÃO DE OBRA E TRANSPORTE COM GUINDASTE - FORNECIMENTO E INSTALAÇÃO. AF_01/2020_PSA	KG	72.705,60	13,29	BDI 1	16,61	1.207.640,02
1.5.			PISO DE CONCRETO					-	304.835,57
1.5.1.			PAVIMENTAÇÃO INTERNA - PISO DE CONCRETO 7 CM					-	234.090,63
1.5.1.0.1.	SINAPI	97083	COMPACTAÇÃO MECÂNICA DE SOLO PARA EXECUÇÃO DE RADIER, PISO DE CONCRETO OU LAJE SOBRE SOLO, COM COMPACTADOR DE SOLOS A PERCUSSÃO. AF_09/2021	M2	2.634,85	3,43	BDI 1	4,29	11.303,51
1.5.1.0.2.	SINAPI	96622	LASTRO COM MATERIAL GRANULAR, APLICADO EM PISOS OU LAJES SOBRE SOLO, ESPESSURA DE "5 CM". AF_01/2024	M3	131,74	190,42	BDI 1	238,03	31.358,07
1.5.1.0.3.	SINAPI	97087	CAMADA SEPARADORA PARA EXECUÇÃO DE RADIER, PISO DE CONCRETO OU LAJE SOBRE SOLO, EM LONA PLÁSTICA. AF_09/2021	M2	2.634,85	2,96	BDI 1	3,70	9.748,95
1.5.1.0.4.	SINAPI	94991	EXECUÇÃO DE PASSEIO (CALÇADA) OU PISO DE CONCRETO COM CONCRETO MOLDADO IN LOCO, USINADO C20, ACABAMENTO CONVENCIONAL, NÃO ARMADO. AF_08/2022	M3	184,40	788,20	BDI 1	985,25	181.680,10
1.5.2.			PAVIMENTAÇÃO EXTERNA - CALÇADA - PISO DE CONCRETO 7 CM					-	70.744,94
1.5.2.0.1.	SINAPI	97083	COMPACTAÇÃO MECÂNICA DE SOLO PARA EXECUÇÃO DE RADIER, PISO DE CONCRETO OU LAJE SOBRE SOLO, COM COMPACTADOR DE SOLOS A PERCUSSÃO. AF_09/2021	M2	796,12	3,43	BDI 1	4,29	3.415,35
1.5.2.0.2.	SINAPI	96622	LASTRO COM MATERIAL GRANULAR, APLICADO EM PISOS OU LAJES SOBRE SOLO, ESPESSURA DE "5 CM". AF_01/2024	M3	39,81	190,42	BDI 1	238,03	9.475,97
1.5.2.0.3.	SINAPI	97087	CAMADA SEPARADORA PARA EXECUÇÃO DE RADIER, PISO DE CONCRETO OU LAJE SOBRE SOLO, EM LONA PLÁSTICA. AF_09/2021	M2	796,12	2,96	BDI 1	3,70	2.945,64
1.5.2.0.4.	SINAPI	94991	EXECUÇÃO DE PASSEIO (CALÇADA) OU PISO DE CONCRETO COM CONCRETO MOLDADO IN LOCO, USINADO C20, ACABAMENTO CONVENCIONAL, NÃO ARMADO. AF_08/2022	M3	55,73	788,20	BDI 1	985,25	54.907,98

CAIXA

PO - PLANILHA ORÇAMENTÁRIA
Orçamento Base para Licitação - OGU

Grau de Sigilo: #PUBLICO

Nº OPERAÇÃO	Nº TransfereGOV	PROPONENTE / TOMADOR	APELIDO DO EMPREENDIMENTO
2334014101202451	958376/2024	PREFEITURA MUNICIPAL DE AMARANTE DO MARANHÃO	CONSTRUÇÃO DE UMA ESCOLA DE 09 SALAS DE AULA, PADRÃO FNDE, LOCALIZADA NO

LOCALIDADE SINAPI	DATA BASE	DESCRIÇÃO DO LOTE	MUNICÍPIO / UF	BDI 1	BDI 2	BDI 3
SAO LUIS	03-24 (N DES.)	CONSTRUCAO DE UMA ESCOLA DE 09 SALAS DE AULA, PADRAO FNDE,	AMARANTE DO MARANHÃO	25,00%	0,00%	0,00%

Item	Fonte	Código	Descrição	Unidade	Quantidade	Custo Unitário (sem BDI) (R$)	BDI (%)	Preço Unitário (com BDI) (R$)	Preço Total (R$)
CONSTRUÇÃO DE UMA ESCOLA DE 09 SALAS DE AULA, PADRÃO FNDE, LOCALIZADA NO BAIRRO RAIO DE DEUS NA									9.814.081,01
1.6.			SISTEMA DE VEDAÇÃO VERTICAL					-	417.596,10
1.6.1.			ELEMENTOS VAZADOS					-	34.035,94
1.6.1.0.1.	SINAPI	101161	ALVENARIA DE VEDAÇÃO COM ELEMENTO VAZADO DE CONCRETO (COBOGÓ) DE 7X50X50CM E ARGAMASSA DE ASSENTAMENTO COM PREPARO EM BETONEIRA. AF_05/2020	M2	128,36	212,13	BDI 1	265,16	34.035,94
1.6.2.			ALVENARIA DE VEDAÇÃO					-	225.568,02
1.6.2.0.1.	SINAPI	103324	ALVENARIA DE VEDAÇÃO DE BLOCOS CERÂMICOS FURADOS NA VERTICAL DE 14X19X39 CM (ESPESSURA 14 CM) E ARGAMASSA DE ASSENTAMENTO COM PREPARO EM BETONEIRA. AF_12/2021	M2	1.871,24	80,50	BDI 1	100,63	188.302,88
1.6.2.0.2.	SINAPI	103322	ALVENARIA DE VEDAÇÃO DE BLOCOS CERÂMICOS FURADOS NA VERTICAL DE 9X19X39 CM (ESPESSURA 9 CM) E ARGAMASSA DE ASSENTAMENTO COM PREPARO EM BETONEIRA. AF_12/2021	M2	371,25	60,27	BDI 1	75,34	27.969,98
1.6.2.0.3.	SINAPI	103327	ALVENARIA DE VEDAÇÃO DE BLOCOS CERÂMICOS FURADOS NA VERTICAL DE 19X19X39 CM (ESPESSURA 19 CM) E ARGAMASSA DE ASSENTAMENTO COM PREPARO MANUAL. AF_12/2021	M2	9,36	98,83	BDI 1	123,54	1.156,33
1.6.2.0.4.	SINAPI	103328	ALVENARIA DE VEDAÇÃO DE BLOCOS CERÂMICOS FURADOS NA HORIZONTAL DE 9X19X19 CM (ESPESSURA 9 CM) E ARGAMASSA DE ASSENTAMENTO COM PREPARO EM BETONEIRA. AF_12/2021	M2	6,85	93,93	BDI 1	117,41	804,26
1.6.2.0.5.	SINAPI	93201	FIXAÇÃO (ENCUNHAMENTO) DE ALVENARIA DE VEDAÇÃO COM ARGAMASSA APLICADA COM COLHER. AF_03/2016	M	862,89	6,80	BDI 1	8,50	7.334,57
1.6.3.			DIVISÓRIAS					-	105.723,99
1.6.3.0.1.	SINAPI	102253	DIVISORIA SANITARIA, TIPO CABINE, EM GRANITO CINZA POLIDO, ESP = 3CM, ASSENTADO COM ARGAMASSA COLANTE AC III-E, EXCLUSIVE FERRAGENS. AF_01/2021	M2	40,93	929,51	BDI 1	1.161,89	47.556,16
1.6.3.0.2.	FNDE	FNDE 63	DIVISÓRIA ARTICULADA DE 70 MM DE ESPESSURA EM MDF, REVESTIDO EM LAMINADO MELAMÍNICO	M2	19,87	571,25	BDI 1	714,06	14.188,37
1.6.3.0.3.	SINAPI	96370	PAREDE COM SISTEMA EM CHAPAS DE GESSO PARA DRYWALL, USO INTERNO, COM UMA FACE SIMPLES E ESTRUTURA METÁLICA COM GUIAS SIMPLES, SEM VÃOS. AF_07/2023_PS	M2	100,52	74,61	BDI 1	93,26	9.374,50
1.6.3.0.4.	FNDE	FNDE 129	INSTALAÇÃO DE BOX DE VIDRO TEMPERADO, E = 10 MM, ENCAIXADO EM PERFIL U	M2	7,20	414,00	BDI 1	517,50	3.726,00
1.6.3.0.5.	FNDE	FNDE 62	FECHAMENTO EM PLACA CIMENTÍCIA, ESPESSURA 10 MM	M2	204,28	120,93	BDI 1	151,16	30.878,96
1.6.4.			ALVENARIA DE VEDAÇÃO - MURO					-	52.566,15
1.6.4.0.1.	SINAPI	103324	ALVENARIA DE VEDAÇÃO DE BLOCOS CERÂMICOS FURADOS NA VERTICAL DE 14X19X39 CM (ESPESSURA 14 CM) E ARGAMASSA DE ASSENTAMENTO COM PREPARO EM BETONEIRA. AF_12/2021	M2	11,60	80,50	BDI 1	100,63	1.167,31
1.6.4.0.2.	SINAPI	103322	ALVENARIA DE VEDAÇÃO DE BLOCOS CERÂMICOS FURADOS NA VERTICAL DE 9X19X39 CM (ESPESSURA 9 CM) E ARGAMASSA DE ASSENTAMENTO COM PREPARO EM BETONEIRA. AF_12/2021	M2	646,55	60,27	BDI 1	75,34	48.711,08
1.6.4.0.3.	SINAPI	93201	FIXAÇÃO (ENCUNHAMENTO) DE ALVENARIA DE VEDAÇÃO COM ARGAMASSA APLICADA COM COLHER. AF_03/2016	M	296,41	6,80	BDI 1	8,50	2.519,49
1.6.4.0.4.	SINAPI	103322	ALVENARIA DE VEDAÇÃO DE BLOCOS CERÂMICOS FURADOS NA VERTICAL DE 9X19X39 CM (ESPESSURA 9 CM) E ARGAMASSA DE ASSENTAMENTO COM PREPARO EM BETONEIRA. AF_12/2021	M2	2,26	60,27	BDI 1	75,34	170,27
1.7.			ESQUADRIAS					-	610.260,55
1.7.1.			PORTAS DE MADEIRA					-	39.387,13

CAIXA

PO - PLANILHA ORÇAMENTÁRIA
Orçamento Base para Licitação - OGU

Grau de Sigilo
#PUBLICO

Nº OPERAÇÃO	Nº Transferegov	PROPONENTE / TOMADOR	APELIDO DO EMPREENDIMENTO
2334014101202451	958376/2024	PREFEITURA MUNICIPAL DE AMARANTE DO MARANHÃO	CONSTRUÇÃO DE UMA ESCOLA DE 09 SALAS DE AULA, PADRÃO FNDE, LOCALIZADA NO

LOCALIDADE SINAPI	DATA BASE	DESCRIÇÃO DO LOTE	MUNICÍPIO / UF	BDI 1	BDI 2	BDI 3
SAO LUIS	03-24 (N DES.)	CONSTRUÇÃO DE UMA ESCOLA DE 09 SALAS DE AULA, PADRÃO FNDE,	AMARANTE DO MARANHÃO	25,00%	0,00%	0,00%

Item	Fonte	Código	Descrição	Unidade	Quantidade	Custo Unitário (sem BDI) (R$)	BDI (%)	Preço Unitário (com BDI) (R$)	Preço Total (R$)
CONSTRUÇÃO DE UMA ESCOLA DE 09 SALAS DE AULA, PADRÃO FNDE, LOCALIZADA NO MUNICÍPIO DE AMARANTE DO MA									9.514.681,06
1.7.1.0.1.	FNDE	FNDE 130	PM1 - KIT DE PORTA DE MADEIRA FRISADA, SEMI-OCA (LEVE OU MÉDIA), PADRÃO MÉDIO, 80X210CM, ESPESSURA DE 3,5CM, ITENS INCLUSOS: DOBRADIÇAS, MONTAGEM E INSTALAÇÃO DE BATENTE, FECHADURA COM EXECUÇÃO DO FURO - FORNECIMENTO E INSTALAÇÃO	UN	11,00	1.092,38	BDI 1	1.365,48	15.020,28
1.7.1.0.2.	FNDE	FNDE 131	PM2 - KIT DE PORTA DE MADEIRA TIPO VENEZIANA, 60X210CM (ESPESSURA DE 3CM), PADRÃO MÉDIO, ITENS INCLUSOS: DOBRADIÇAS, MONTAGEM E INSTALAÇÃO DE BATENTE, FECHADURA COM EXECUÇÃO DO FURO - FORNECIMENTO E INSTALAÇÃO	UN	6,00	1.492,68	BDI 1	1.865,85	11.195,10
1.7.1.0.3.	FNDE	FNDE 132	PM3 - KIT DE PORTA DE MADEIRA FRISADA, SEMI-OCA (LEVE OU MÉDIA), PADRÃO MÉDIO, 80X210CM, ESPESSURA DE 3,5CM, ITENS INCLUSOS: DOBRADIÇAS, MONTAGEM E INSTALAÇÃO DE BATENTE, FECHADURA COM EXECUÇÃO DO FURO - FORNECIMENTO E INSTALAÇÃO	UN	9,00	1.092,38	BDI 1	1.365,48	12.289,32
1.7.1.0.4.	FNDE	FNDE 133	INSTALAÇÃO DE VIDRO LISO INCOLOR ESQUADRIA PM3 , E = 6 MM EM ESQUADRIA DE MADEIRA, FIXADO COM BAGUETE	M2	2,69	262,43	BDI 1	328,04	882,43
1.7.2.			FERPAGENS E ACESSÓRIOS					-	8.396,29
1.7.2.0.1.	SINAPI	100705	TARJETA TIPO LIVRE/OCUPADO PARA PORTA DE BANHEIRO. AF_12/2019	UN	16,00	81,24	BDI 1	101,55	1.624,80
1.7.2.0.2.	SINAPI	100866	BARRA DE APOIO RETA, EM AÇO INOX POLIDO, COMPRIMENTO 60CM, FIXADA NA PAREDE - FORNECIMENTO E INSTALAÇÃO. AF_01/2020	UN	6,00	334,32	BDI 1	417,90	2.507,40
1.7.2.0.3.	FNDE	FNDE 04	CHAPA METÁLICA (ALUMÍNIO) 0,90 M X 0,40 M, ESPESSURA 1 MM PARA AS PORTAS	M2	9,36	193,51	BDI 1	241,89	2.264,09
1.7.3.			PORTAS EM ALUMÍNIO					-	102.209,53
1.7.3.0.1.	FNDE	FNDE 134	PORTA DE ABRIR - PA1 - 100 X 210 CM EM CHAPA DE ALUMÍNIO, TIPO VENEZIANA COM GUARNIÇÃO, FIXAÇÃO COM PARAFUSOS - FORNECIMENTO E INSTALAÇÃO - CONFORME PROJETO DE ESQUADRIAS	M2	4,20	477,09	BDI 1	596,36	2.504,71
1.7.3.0.2.	FNDE	FNDE 135	PORTA DE ABRIR - PA2 - 90 X 210 CM EM CHAPA DE ALUMÍNIO, TIPO VENEZIANA COM GUARNIÇÃO, FIXAÇÃO COM PARAFUSOS - FORNECIMENTO E INSTALAÇÃO - CONFORME PROJETO DE ESQUADRIAS	M2	3,78	696,86	BDI 1	871,08	3.292,68
1.7.3.0.3.	FNDE	FNDE 136	PORTA DE ABRIR - PA3 - 90 X 210 CM EM CHAPA DE ALUMÍNIO, TIPO VENEZIANA COM GUARNIÇÃO, FIXAÇÃO COM PARAFUSOS - FORNECIMENTO E INSTALAÇÃO - CONFORME PROJETO DE ESQUADRIAS	M2	13,23	696,86	BDI 1	871,08	11.524,39
1.7.3.0.4.	FNDE	FNDE 137	PORTA DE ABRIR - PA4 - 80 X 165 CM EM CHAPA DE ALUMÍNIO, TIPO VENEZIANA COM GUARNIÇÃO, FIXAÇÃO COM PARAFUSOS - FORNECIMENTO E INSTALAÇÃO - CONFORME PROJETO DE ESQUADRIAS	M2	13,20	696,86	BDI 1	871,08	11.498,26
1.7.3.0.5.	FNDE	FNDE 138	PORTA DE ABRIR - PA5 - 70 X 165 CM EM CHAPA DE ALUMÍNIO, TIPO VENEZIANA COM GUARNIÇÃO, FIXAÇÃO COM PARAFUSOS - FORNECIMENTO E INSTALAÇÃO - CONFORME PROJETO DE ESQUADRIAS	M2	0,93	696,86	BDI 1	871,08	6.036,53

CAIXA

PO - PLANILHA ORÇAMENTÁRIA
Orçamento Base para Licitação - OGU

Grau de Sigilo: #PUBLICO

Nº OPERAÇÃO	Nº TransferaGOV	PROPONENTE / TOMADOR	APELIDO DO EMPREENDIMENTO
2334014101202451	958376/2024	PREFEITURA MUNICIPAL DE AMARANTE DO MARANHÃO	CONSTRUÇÃO DE UMA ESCOLA DE 09 SALAS DE AULA, PADRÃO FNDE, LOCALIZADA NO

LOCALIDADE SINAPI	DATA BASE	DESCRIÇÃO DO LOTE	MUNICÍPIO / UF	BDI 1	BDI 2	BDI 3
SÃO LUIS	03-24 (N DES.)	CONSTRUÇÃO DE UMA ESCOLA DE 09 SALAS DE AULA, PADRÃO FNDE,	AMARANTE DO MARANHÃO	25,00%	0,00%	0,00%

Item	Fonte	Código	Descrição	Unidade	Quantidade	Custo Unitário (sem BDI) (R$)	BDI (%)	Preço Unitário (com BDI) (R$)	Preço Total (R$)
CONSTRUÇÃO DE UMA ESCOLA DE 09 SALAS DE AULA, PADRÃO FNDE, LOCALIZADA NO MUNICÍPIO DE AMARANTE DO MARANHÃO									9.314.581,26
1.7.3.0.6.	FNDE	FNDE 139	PORTA DE ABRIR - PA6 - 170 X 215 + 70 CM EM CHAPA DE ALUMÍNIO COM BANDEIRA E VIDRO - CONFORME PROJETO DE ESQUADRIAS, INCLUSIVE FERRAGENS E VIDRO MONOLÍTICO	M2	56,14	477,09	BDI 1	596,36	34.672,37
1.7.3.0.7.	FNDE	FNDE 140	PORTA DE CORREP - PA7 - 420 X 215 + 70 CM EM CHAPA DE ALUMÍNIO COM BANDEIRA E VIDRO - CONFORME PROJETO DE ESQUADRIAS INCLUSIVE FERRAGENS E VIDRO	M2	35,91	477,09	BDI 1	596,36	21.415,29
1.7.3.0.8.	FNDE	FNDE 141	PORTA DE CORRER - PA8 - 210 X 215 + 70 CM EM CHAPA DE ALUMÍNIO COM BANDEIRA E VIDRO - CONFORME PROJETO DE ESQUADRIAS, INCLUSIVE FERRAGENS E VIDRO	M2	5,99	477,09	BDI 1	596,36	3.572,20
1.7.3.0.9.	FNDE	FNDE 142	PORTA DE ABRIR - PA9 - 120 X 210 + 65 CM EM CHAPA DE ALUMÍNIO COM BANDEIRA E VENEZIANA - CONFORME PROJETO DE ESQUADRIAS, INCLUSIVE FERRAGENS	M2	3,30	477,09	BDI 1	596,36	1.967,99
1.7.3.0.10.	FNDE	FNDE 143	PORTA DE CORRER - PA10 - 175 X 230 CM EM CHAPA DE ALUMÍNIO COM VENEZIANA - CONFORME PROJETO DE ESQUADRIAS, INCLUSIVE FERRAGENS	M2	5,52	477,09	BDI 1	596,36	3.291,91
1.7.3.0.11.	FNDE	FNDE 144	PORTA DE CORRER - PA11 - 230 X 240 CM EM CHAPA DE ALUMÍNIO COM VENEZIANA - CONFORME PROJETO DE ESQUADRIAS, INCLUSIVE FERRAGENS	M2	4,08	477,09	BDI 1	596,36	2.433,15
1.7.4.			JANELAS EM ALUMÍNIO					-	231.517,75
1.7.4.0.1.	FNDE	FNDE 145	JANELA DE ALUMÍNIO - JA-1 - 210 X 130 CM COMPLETA, CONFORME PROJETO DE ESQUADRIAS - GUILHOTINA - INCLUSO VIDRO	M2	5,46	756,36	BDI 1	945,45	5.162,16
1.7.4.0.2.	FNDE	FNDE 146	JANELA DE ALUMÍNIO - JA-2 - 150 X 140 CM COMPLETA, CONFORME PROJETO DE ESQUADRIAS - CORRER - INCLUSO VIDRO	M2	2,10	391,95	BDI 1	489,94	1.028,87
1.7.4.0.3.	FNDE	FNDE 147	JANELA DE ALUMÍNIO - JA-3 - 280 X 205 CM COMPLETA, CONFORME PROJETO DE ESQUADRIAS - CORRER COM BANDEIRA - INCLUSO VIDRO	M2	5,74	391,95	BDI 1	489,94	2.812,26
1.7.4.0.4.	FNDE	FNDE 148	JANELA DE ALUMÍNIO - JA-4 - 280 X 185 CM COMPLETA, CONFORME PROJETO DE ESQUADRIAS - CORRER COM BANDEIRA - INCLUSO VIDRO MONILÍTICO	M2	10,36	391,95	BDI 1	489,94	5.075,78
1.7.4.0.5.	FNDE	FNDE 149	JANELA DE ALUMÍNIO - JA-5 - 350 X 185 CM COMPLETA, CONFORME PROJETO DE ESQUADRIAS - CORRER COM BANDEIRA - INCLUSO VIDRO	M2	19,43	391,95	BDI 1	489,94	9.519,53
1.7.4.0.6.	FNDE	FNDE 151	JANELA DE ALUMÍNIO - JA-6, 350 X 120 CM COMPLETA, CONFORME PROJETO DE ESQUADRIAS - FIXA - INCLUSO VIDRO	M2	4,20	809,19	BDI 1	1.011,49	4.248,26
1.7.4.0.7.	FNDE	FNDE 152	JANELA DE ALUMÍNIO - JA-7 - 280 X 230 CM COMPLETA, CONFORME PROJETO DE ESQUADRIAS - FIXA COM BANDEIRA - INCLUSO VIDRO	M2	19,32	809,19	BDI 1	1.011,49	19.541,99
1.7.4.0.8.	FNDE	FNDE 153	JANELA DE ALUMÍNIO - JA-8, 700 X 230 CM COMPLETA, CONFORME PROJETO DE ESQUADRIAS - FIXA COM BANDEIRA - INCLUSO VIDRO	M2	20,30	809,19	BDI 1	1.011,49	20.533,25
1.7.4.0.9.	FNDE	FNDE 154	JANELA DE ALUMÍNIO - JA-9 - 85 X 210 CM COMPLETA, CONFORME PROJETO DE ESQUADRIAS MAXIM-AR - INCLUSO VIDRO	M2	82,11	809,19	BDI 1	1.011,49	83.053,44
1.7.4.0.10.	FNDE	FNDE 155	JANELA DE ALUMÍNIO - JA-10 - 150 X 60 CM COMPLETA, CONFORME PROJETO DE ESQUADRIAS - MAXIM-AR - INCLUSO VIDRO	M2	12,60	756,36	BDI 1	945,45	11.912,67
1.7.4.0.11.	FNDE	FNDE 156	JANELA DE ALUMÍNIO - JA-11 - 150 X 80 CM COMPLETA, CONFORME PROJETO DE ESQUADRIAS - MAXIM-AR - INCLUSO VIDRO	M2	6,00	756,36	BDI 1	945,45	5.672,70
1.7.4.0.12.	FNDE	FNDE 157	JANELA DE ALUMÍNIO - JA-12 - 280 X 80 CM COMPLETA, CONFORME PROJETO DE ESQUADRIAS - MAXIM-AR - INCLUSO VIDRO	M2	24,64	756,36	BDI 1	945,45	23.295,89

CAIXA

PO - PLANILHA ORÇAMENTÁRIA
Orçamento Base para Licitação - OGU

Grau de Sigilo: #PUBLICO

Nº OPERAÇÃO	Nº TransfereGOV	PROPONENTE / TOMADOR	APELIDO DO EMPREENDIMENTO
233401410120245 1	958376/2024	PREFEITURA MUNICIPAL DE AMARANTE DO MARANHÃO	CONSTRUÇÃO DE UMA ESCOLA DE 09 SALAS DE AULA, PADRÃO FNDE, LOCALIZADA NO

LOCALIDADE SINAPI	DATA BASE	DESCRIÇÃO DO LOTE	MUNICÍPIO / UF	BDI 1	BDI 2	BDI 3
SAO LUIS	03-24 (N DES.)	CONSTRUÇÃO DE UMA ESCOLA DE 09 SALAS DE AULA, PADRÃO FNDE,	AMARANTE DO MARANHÃO	25,00%	0,00%	0,00%

Item	Fonte	Código	Descrição	Unidade	Quantidade	Custo Unitário (sem BDI) (R$)	BDI (%)	Preço Unitário (com BDI) (R$)	Preço Total (R$)
CONSTRUÇÃO DE UMA ESCOLA DE 09 SALAS DE AULA, PADRÃO FNDE, LOCALIZADA NO BAIRRO SÃO JOÃO DE DEUS NA									9.514.581,03
1.7.4.0.13.	FNDE	FNDE 158	JANELA DE ALUMÍNIO - JA-13 - 280 X 60 CM COMPLETA, CONFORME PROJETO DE ESQUADRIAS - MAXIM-AR - INCLUSO VIDRO	M2	3,36	756,36	BDI 1	945,45	3.176,71
1.7.4.0.14.	FNDE	FNDE 159	JANELA DE ALUMÍNIO - JA-14 - 280 X 185 CM COMPLETA, CONFORME PROJETO DE ESQUADRIAS - MAXIM-AR - INCLUSO VIDRO MONOLÍTICO	M2	15,54	756,36	BDI 1	945,45	14.692,29
1.7.4.0.15.	FNDE	FNDE 160	JANELA DE ALUMÍNIO - JA-15 - 350 X 80 CM COMPLETA, CONFORME PROJETO DE ESQUADRIAS - MAXIM-AR -INCLUSO VIDRO	M2	22,40	756,36	BDI 1	945,45	21.178,08
1.7.4.0.16.	FNDE	FNDE 05	TELA TIPO MOSQUITEIRO - FIXADA NA ESQUADRIA - CONFORME PROJETO DE ESQUADRIAS	M2	2,73	179,89	BDI 1	224,86	613,87
1.7.5.			VIDROS					-	6.553,67
1.7.5.0.1.	FNDE	FNDE 12	ESPELHO CRISTAL, ESPESSURA 4MM, COM PARAFUSOS DE FIXAÇÃO, SEM MOLDURA	M2	9,50	551,89	BDI 1	689,86	6.553,67
1.7.6.			ESQUADRIA GERAL					-	224.196,16
1.7.6.0.1	FNDE	FNDE 100	P01 - PORTÃO METÁLICO DE ABRIR, 3,50 X 2,20 M, COM CHAPA METÁLICA CARBONO PERFURADA, INCLUSO PINTURA, CONFORME PROJETO DE ESQUADRIAS	M2	7,70	751,12	BDI 1	938,90	7.229,53
1.7.6.0.2.	FNDE	FNDE 102	P02 - PORTÃO METÁLICO TIPO GRADIL 3,40 X 2,38 M , MALHA 5 X 20CM - FIO 5,00MM, REVESTIDOS EM POLIESTER POR PROCESSO DE PINTURA ELETROSTÁTICA (GRADIL), NA COR BRANCA - FORNECIMENTO E INSTALAÇÃO	M2	8,09	1.101,56	BDI 1	1.376,95	11.139,53
1.7.6.0.3.	FNDE	FNDE 101	P03 - PORTÃO METÁLICO DE ABRIR, 1,60 X 1,80 M, COM CHAPA METÁLICA CARBONO PERFURADA, INCLUSO PINTURA, CONFORME PROJETO DE ESQUADRIAS	M2	3,24	751,12	BDI 1	938,90	3.042,04
1.7.6.0.4.	FNDE	FNDE 103	P04 - PORTÃO METÁLICO NYLOFOR 0,90 X 2,03 M , MALHA 5 X 20CM - FIO 5,00MM, REVESTIDOS EM POLIESTER POR PROCESSO DE PINTURA ELETROSTÁTICA (GRADIL), NA COR BRANCA - FORNECIMENTO E INSTALAÇÃO	M2	1,83	1.101,56	BDI 1	1.376,95	2.519,82
1.7.6.0.5.	FNDE	FNDE 105	FECHAMENTO EM CHAPA METÁLICA PERFURADA, INCLUSO PINTURA, CONFORME PROJETO (GR1, GR2)	M2	34,69	730,69	BDI 1	913,36	31.684,46
1.7.6.0.6.	FNDE	FNDE 104	GRADIL METÁLICO E TELA DE AÇO GALVANIZADO FIO 12 BWG, MALHA 2" - JARDIM VERTICAL	M2	113,15	69,20	BDI 1	86,50	9.787,48
1.7.6.0.7.	FNDE	FNDE 61	FECHAMENTO COM CHAPA METÁLICA PERFURADA, INCLUSO PINTURA, CONFORME PROJETO	M2	175,60	723,43	BDI 1	904,29	158.793,32
1.8.			SISTEMAS DE COBERTURA					-	677.416,74
1.8.1.			EDIFICAÇÃO					-	796.463,99
1.8.1.0.1.	FNDE	FNDE 20	TELHA TERMOISOLANTE REVESTIDA EM ACO GALVALUME, FACE SUPERIOR TRAPEZOIDAL E FACE INFERIOR PLANA (NAO INCLUI ACESSORIOS DE FIXACAO), REVEST COM ESPESSURA DE 0,50 MM, COM PRE-PINTURA DE COR BRANCA NAS DUAS FACES, NUCLEO EM POLIISOCIANURATO (PIR) COM ESPESSURA DE 50 MM	M2	2.404,96	198,42	BDI 1	248,03	596.502,23
1.8.1.0.2.	FNDE	FNDE 64	CHAPA POLICARBONATO ALVEOLAR CRISTAL ESP.= 6mm	M2	9,37	112,69	BDI 1	140,86	1.319,86
1.8.1.0.3.	FNDE	FNDE 161	CALHA EM CHAPA DE AÇO GALVANIZADO (30x15 cm)	M	120,67	79,67	BDI 1	99,59	12.017,53
1.8.1.0.4.	FNDE	FNDE 162	CALHA EM CHAPA DE AÇO GALVANIZADO (35x15cm)	M	64,60	79,67	BDI 1	99,59	6.433,51
1.8.1.0.5.	FNDE	FNDE 163	CALHA EM CHAPA DE AÇO GALVANIZADO (35x20cm)	M	63,20	79,67	BDI 1	99,59	6.294,09
1.8.1.0.6.	FNDE	FNDE 164	CALHA EM CHAPA DE AÇO GALVANIZADO (42,5x15cm)	M	20,90	79,67	BDI 1	99,59	2.081,43
1.8.1.0.7.	FNDE	FNDE 165	CALHA EM CHAPA DE AÇO GALVANIZADO (45x15cm)	M	253,98	79,67	BDI 1	99,59	25.293,87
1.8.1.0.8.	FNDE	FNDE 166	CALHA EM CHAPA DE AÇO GALVANIZADO (40x20cm)	M	114,18	79,67	BDI 1	99,59	11.371,19

CAIXA

PO - PLANILHA ORÇAMENTÁRIA
Orçamento Base para Licitação - OGU

Grau de Sigilo: #PUBLICO

Nº OPERAÇÃO	Nº TransfereGOV	PROPONENTE / TOMADOR	APELIDO DO EMPREENDIMENTO
2334014101202451	958376/2024	PREFEITURA MUNICIPAL DE AMARANTE DO MARANHÃO	CONSTRUÇÃO DE UMA ESCOLA DE 09 SALAS DE AULA, PADRÃO FNDE, LOCALIZADA NO

LOCALIDADE SINAPI	DATA BASE	DESCRIÇÃO DO LOTE	MUNICÍPIO / UF	BDI 1	BDI 2	BDI 3
SAO LUIS	03-24 (N DES.)	CONSTRUÇÃO DE UMA ESCOLA DE 09 SALAS DE AULA, PADRÃO FNDE,	AMARANTE DO MARANHÃO	25,00%	0,00%	0,00%

Item	Fonte	Código	Descrição	Unidade	Quantidade	Custo Unitário (sem BDI) (R$)	BDI (%)	Preço Unitário (com BDI) (R$)	Preço Total (R$)
CONSTRUÇÃO DE UMA ESCOLA DE 09 SALAS DE AULA, PADRÃO FNDE, LOCALIZADA NO BAIRRO JOÃO DE DEUS NA									9.514.661,00
1.8.1.0.9.	FNDE	FNDE 65	CUMEEIRA NORMAL PARA TELHA TRAPEZOIDAL DE AÇO, E = 0,5 MM, INCLUSO ACESSÓRIOS DE FIXAÇÃO E IÇAMENTO	M	209,10	160,03	BDI 1	200,04	41.828,36
1.8.1.0.10.	FNDE	FNDE 167	PINGADEIRA EM CHAPA DE AÇO GALVANIZADO	M	358,89	50,54	BDI 1	63,18	22.674,67
1.8.1.0.11.	FNDE	FNDE 168	RUFO-PINGADEIRA EM CHAPA DE AÇO GALVANIZADO	M	558,25	50,54	BDI 1	63,18	35.270,24
1.8.1.0.12.	FNDE	FNDE 169	RUFO EM CHAPA DE AÇO GALVANIZADO	M	238,76	50,54	BDI 1	63,18	15.084,86
1.8.1.0.13.	FNDE	FNDE 170	CONTRA-RUFO LATERAL ACABAMENTO CALHA EM CHAPA METÁLICA DOBRADA, DESENVOLVIMENTO 39 CM	M	321,18	50,54	BDI 1	63,18	20.292,15
1.8.2.			QUADRA					-	180.954,75
1.8.2.0.1.	SINAPI	94213	TELHAMENTO COM TELHA DE AÇO/ALUMÍNIO E = 0,5 MM, COM ATÉ 2 ÁGUAS, INCLUSO IÇAMENTO. AF_07/2019	M2	1.357,82	70,11	BDI 1	87,64	118.999,34
1.8.2.0.2.	FNDE	FNDE 65	CUMEEIRA NORMAL PARA TELHA TRAPEZOIDAL DE AÇO, E = 0,5 MM, INCLUSO ACESSÓRIOS DE FIXAÇÃO E IÇAMENTO	M	32,30	160,03	BDI 1	200,04	6.461,29
1.8.2.0.3.	FNDE	FNDE 171	TELHAMENTO COM TELHA DE AÇO/ALUMÍNIO E = 0,5 MM, TELHA METÁLICA PERFURADA PARA FECHAMENTO, INCLUSO IÇAMENTO	M2	632,70	70,17	BDI 1	87,71	55.494,12
1.9.			IMPERMEABILIZAÇÃO					-	109.254,73
1.9.0.0.1.	FNDE	FNDE 172	IMPERMEABILIZAÇÃO DE VIGA BALDRAME COM EMULSÃO ASFÁLTICA, 2 DEMÃOS	M2	1.357,82	43,68	BDI 1	54,60	74.136,97
1.9.0.0.2.	FNDE	FNDE 173	IMPERMEABILIZAÇÃO DA LAJE COM EMULSÃO ASFÁLTICA, 2 DEMÃOS	M2	113,88	43,68	BDI 1	54,60	6.217,85
1.9.0.0.3.	FNDE	FNDE 174	IMPERMEABILIZAÇÃO DE PISO COM EMULSÃO ASFÁLTICA, 2 DEMÃOS	M2	223,42	43,68	BDI 1	54,60	12.198,73
1.9.0.0.4.	FNDE	FNDE 175	IMPERMEABILIZAÇÃO DA PAREDE COM EMULSÃO ASFÁLTICA, 2 DEMÃOS	M2	29,40	43,68	BDI 1	54,60	1.605,24
1.9.0.0.5.	SINAPI	87755	CONTRAPISO EM ARGAMASSA TRAÇO 1:4 (CIMENTO E AREIA), PREPARO MECÂNICO COM BETONEIRA 400 L, APLICADO EM ÁREAS MOLHADAS SOBRE IMPERMEABILIZAÇÃO, ACABAMENTO NÃO REFORÇADO, ESPESSURA 3CM. AF_07/2021	M2	113,88	50,69	BDI 1	63,36	7.215,44
1.9.0.0.6.	SINAPI	98565	PROTEÇÃO MECÂNICA DE SUPERFÍCIE HORIZONTAL COM ARGAMASSA DE CIMENTO E AREIA, TRAÇO 1:3, E=3CM. AF_09/2022	M2	113,88	55,36	BDI 1	69,20	7.880,50
1.10.			REVESTIMENTOS INTERNO E EXTERNO					-	565.958,85
1.10.1.			EDIFICAÇÃO					-	467.884,75
1.10.1.0.1.	FNDE	FNDE 176	CHAPISCO APLICADO EM ALVENARIAS E ESTRUTURAS DE CONCRETO EXTERNAS, COM COLHER DE PEDREIRO. ARGAMASSA TRAÇO 1:3 COM PREPARO EM BETONEIRA 400L - EXTERNO	M2	2.868,52	4,56	BDI 1	5,70	16.350,56
1.10.1.0.2.	FNDE	FNDE 177	CHAPISCO APLICADO EM ALVENARIAS E ESTRUTURAS DE CONCRETO EXTERNAS, COM COLHER DE PEDREIRO. ARGAMASSA TRAÇO 1:3 COM PREPARO EM BETONEIRA 400L - INTERNO	M2	2.125,09	4,56	BDI 1	5,70	12.113,01
1.10.1.0.3.	FNDE	FNDE 178	EMBOÇO OU MASSA ÚNICA EM ARGAMASSA TRAÇO 1:2:8, PREPARO MECÂNICO COM BETONEIRA 400 L, APLICADA MANUALMENTE EM PANOS CEGOS - REVESTIMENTO INTERNO (SEM PRESENÇA DE VÃOS), ESPESSURA DE 25 MM	M2	1.425,36	40,29	BDI 1	50,36	71.781,13
1.10.1.0.4.	FNDE	FNDE 179	EMBOÇO OU MASSA ÚNICA EM ARGAMASSA TRAÇO 1:2:8, PREPARO MECÂNICO COM BETONEIRA 400 L, APLICADA MANUALMENTE EM PANOS CEGOS - REVESTIMENTO EXTERNO (SEM PRESENÇA DE VÃOS), ESPESSURA DE 25 MM	M2	699,72	40,29	BDI 1	50,36	35.237,90

CAIXA

PC - PLANILHA ORÇAMENTÁRIA
Orçamento Base para Licitação - OGU

Grau de Sigilo: #PUBLICO

Nº OPERAÇÃO	Nº TransfereGOV	PROPONENTE / TOMADOR	APELIDO DO EMPREENDIMENTO
2334014101202451	558376/2024	PREFEITURA MUNICIPAL DE AMARANTE DO MARANHÃO	CONSTRUÇÃO DE UMA ESCOLA DE 09 SALAS DE AULA, PADRÃO FNDE, LOCALIZADA NO

LOCALIDADE SINAPI	DATA BASE	DESCRIÇÃO DO LOTE	MUNICÍPIO / UF	BDI 1	BDI 2	BDI 3
SAO LUIS	03-24 (N DES.)	CONSTRUÇÃO DE UMA ESCOLA DE 09 SALAS DE AULA, PADRÃO FNDE,	AMARANTE DO MARANHÃO	25,00%	0,00%	0,00%

Item	Fonte	Código	Descrição	Unidade	Quantidade	Custo Unitário (sem BDI) (R$)	BDI (%)	Preço Unitário (com BDI) (R$)	Preço Total (R$)
CONSTRUÇÃO DE UMA ESCOLA DE 09 SALAS DE AULA, PADRÃO FNDE, LOCALIZADA NO BAIRRO JARDIM DE DEUS NA								-	9.814.551,09
1.10.1.0.5.	SINAPI	87273	REVESTIMENTO CERÂMICO PARA PAREDES INTERNAS COM PLACAS TIPO ESMALTADA EXTRA DE DIMENSÕES 33X45 CM APLICADAS NA ALTURA INTEIRA DAS PAREDES. AF_02/2023_PE	M2	398,09	77,66	BDI 1	97,08	38.646,58
1.10.1.0.6.	FNDE	FNDE 180	REVESTIMENTO CERÂMICO PARA PAREDES COM PLACAS TIPO ESMALTADA EXTRA DE DIMENSÕES 10X10 CM, COR CINZA CLAROAPLICADAS NA ALTURA INTEIRA DAS PAREDES.	M2	162,05	70,50	BDI 1	88,13	14.281,47
1.10.1.0.7.	FNDE	FNDE 181	REVESTIMENTO CERÂMICO PARA PAREDES COM PLACAS TIPO ESMALTADA EXTRA DE DIMENSÕES 10X10 CM, COR LARANJA APLICADAS NA ALTURA INTEIRA DAS PAREDES.	M2	41,38	70,50	BDI 1	88,13	3.646,82
1.10.1.0.8.	FNDE	FNDE 245	RODA MEIO EM MADEIRA, ALTURA 7CM, FIXADO COM COLA	M	149,40	33,91	BDI 1	42,39	6.333,07
1.10.1.0.9.	SINAPI	96114	FORRO EM DRYWALL , PARA AMBIENTES COMERCIAIS, INCLUSIVE ESTRUTURA BIRECIONAL DE FIXAÇÃO. AF_05/2023_PS	M2	397,07	88,71	BDI 1	110,89	44.031,09
1.10.1.0.10.	FNDE	FNDE 18	FORRO DE FIBRA MINERAL EM PLACAS DE 625 X 625 MM, E = 15 MM, BORDA RETA, COM PINTURA ANTIMOFO, APOIADO EM PERFIL DE AÇO GALVANIZADO COM 24 MM DE BASE - INSTALADO	M2	909,59	145,29	BDI 1	181,61	165.190,64
1.10.1.0.11.	FNDE	FNDE 66	FORRO DE TELA ONDULADA EM ARAME GALVANIZADO - COR NATURAL	M2	305,44	157,86	BDI 1	197,33	60.272,48
1.10.2.			MURETA					-	78.073,90
1.10.2.0.1.	SINAPI	87879	CHAPISCO APLICADO EM ALVENARIAS E ESTRUTURAS DE CONCRETO INTERNAS, COM COLHER DE PEDREIRO. ARGAMASSA TRAÇO 1:3 COM PREPARO EM BETONEIRA 400L. AF_10/2022	M2	1.400,68	4,52	BDI 1	5,65	7.913,84
1.10.2.0.2.	SINAPI	87792	EMBOÇO OU MASSA ÚNICA EM ARGAMASSA TRAÇO 1:2:8, PREPARO MECÂNICO COM BETONEIRA 400 L, APLICADA MANUALMENTE EM PANOS CEGOS DE FACHADA (SEM PRESENÇA DE VÃOS), ESPESSURA DE 25 MM. AF_08/2022	M2	1.400,68	40,07	BDI 1	50,09	70.160,06
1.11.			SISTEMAS DE PISOS					-	656.281,69
1.11.1.			PAVIMENTAÇÃO INTERNA					-	501.492,35
1.11.1.0.1.	FNDE	FNDE 182	CONTRAPISO DE CONCRETO NÃO-ESTRUTURAL, ESPESSURA 3 CM E PREPARO MECÂNICO	M2	2.347,50	40,59	BDI 1	50,74	119.112,15
1.11.1.0.2.	SINAPI	104162	PISO EM GRANILITE, MARMORITE OU GRANITINA EM AMBIENTES INTERNOS, COM ESPESSURA DE 8 MM, INCLUSO MISTURA EM BETONEIRA, COLOCAÇÃO DAS JUNTAS, APLICAÇÃO DO PISO, 4 POLIMENTOS COM POLITRIZ, ESTUCAMENTO, SELADOR E CERA. AF_06/2022	M2	2.347,50	108,33	BDI 1	135,41	317.874,98
1.11.1.0.3.	SINAPI	87755	CONTRAPISO EM ARGAMASSA TRAÇO 1:4 (CIMENTO E AREIA), PREPARO MECÂNICO COM BETONEIRA 400 L, APLICADO EM ÁREAS MOLHADAS SOBRE IMPERMEABILIZAÇÃO, ACABAMENTO NÃO REFORÇADO, ESPESSURA 3CM. AF_07/2021	M2	287,29	50,69	BDI 1	63,36	18.202,69
1.11.1.0.4.	SINAPI	87251	REVESTIMENTO CERÂMICO PARA PISO COM PLACAS TIPO ESMALTADA EXTRA DE DIMENSÕES 45X45 CM APLICADA EM AMBIENTES DE ÁREA MAIOR QUE 10 M2. AF_02/2023_PE	M2	287,29	62,24	BDI 1	77,80	22.351,16
1.11.1.0.5.	FNDE	FNDE 184	RODAPÉ CERÂMICO H= 10 CM	M	16,06	9,92	BDI 1	12,40	199,14
1.11.1.0.6.	FNDE	FNDE 185	RODAPÉ EM GRANITINA, ALTURA 10CM	M	391,29	25,38	BDI 1	31,73	12.415,63
1.11.1.0.7.	SINAPI	98689	SOLEIRA EM GRANITO, LARGURA 15 CM, ESPESSURA 2,0 CM. AF_09/2020	M	12,89	121,07	BDI 1	151,34	1.950,77
1.11.1.0.8.	FNDE	FNDE 186	SOLEIRA EM GRANITO, LARGURA 20 CM, ESPESSURA 2,0 CM	M	61,92	121,26	BDI 1	151,58	9.385,83
1.11.2.			PAVIMENTAÇÃO EXTERNA					-	154.789,34

CAIXA

PO - PLANILHA ORÇAMENTÁRIA
Orçamento Base para Licitação - OGU

Grau de Sigilo: #PUBLICO

Nº OPERAÇÃO	Nº TransfereGOV	PROPONENTE / TOMADOR	APELIDO DO EMPREENDIMENTO			
2334014101202451	908376/2024	PREFEITURA MUNICIPAL DE AMARANTE DO MARANHÃO	CONSTRUÇÃO DE UMA ESCOLA DE 09 SALAS DE AULA, PADRÃO FNDE, LOCALIZADA NO			
LOCALIDADE SINAPI	**DATA BASE**	**DESCRIÇÃO DO LOTE**	**MUNICÍPIO / UF**	**BDI 1**	**BDI 2**	**BDI 3**
SAO LUIS	03-24 (N DES.)	CONSTRUÇÃO DE UMA ESCOLA DE 09 SALAS DE AULA, PADRÃO FNDE	AMARANTE DO MARANHÃO	25,00%	0,00%	0,00%

Item	Fonte	Código	Descrição	Unidade	Quantidade	Custo Unitário (sem BDI) (R$)	BDI (%)	Preço Unitário (com BDI) (R$)	Preço Total (R$)
CONSTRUÇÃO DE UMA ESCOLA DE 09 SALAS DE AULA, PADRÃO FNDE, LOCALIZADA NO SINAPI - SEM DESONERAÇÃO									9.814.561,89
1.11.2.0.1.	SINAPI	98682	PISO CIMENTADO, TRAÇO 1:3 (CIMENTO E AREIA), ACABAMENTO RÚSTICO, ESPESSURA 3,0 CM, PREPARO MECÂNICO DA ARGAMASSA. AF_09/2020	M2	638,29	45,72	BDI 1	57,15	36.478,27
1.11.2.0.2.	SINAPI	98680	PISO CIMENTADO, TRAÇO 1:3 (CIMENTO E AREIA), ACABAMENTO LISO, ESPESSURA 3,0 CM, PREPARO MECÂNICO DA ARGAMASSA. AF_09/2020	M2	157,83	48,35	BDI 1	60,44	9.539,25
1.11.2.0.3.	SINAPI	92396	EXECUÇÃO DE PASSEIO EM PISO INTERTRAVADO, COM BLOCO RETANGULAR COR NATURAL DE 20 X 10 CM, ESPESSURA 6 CM. AF_10/2022	M2	346,65	76,42	BDI 1	95,53	33.115,47
1.11.2.0.4.	SINAPI	92391	EXECUÇÃO DE PAVIMENTO EM PISO INTERTRAVADO, COM BLOCO PISOGRAMA DE 35 X 15 CM, ESPESSURA 8 CM. AF_10/2022	M2	143,01	62,80	BDI 1	78,50	11.226,29
1.11.2.0.5.	FNDE	FNDE 189	PISO PODOTÁTIL DIRECIONAL, COR VERMELHA, DE CONCRETO, ASSENTADO SOBRE ARGAMASSA	M2	31,94	196,29	BDI 1	245,36	7.836,80
1.11.2.0.6.	FNDE	FNDE 190	PISO PODOTÁTIL DE ALERTA, COR VERMELHA, DE CONCRETO, ASSENTADO SOBRE ARGAMASSA	M2	8,56	196,29	BDI 1	245,36	2.100,28
1.11.2.0.7.	FNDE	FNDE 191	PISO PODOTÁTIL DE ALERTA, COR AMARELA, DE CONCRETO, ASSENTADO SOBRE ARGAMASSA	M2	23,25	196,29	BDI 1	245,36	5.704,62
1.11.2.0.8.	FNDE	FNDE 10	COLCHÃO DRENANTE DE AREIA h= 30 CM	M3	40,65	117,28	BDI 1	146,60	5.959,29
1.11.2.0.9.	SINAPI	98504	PLANTIO DE GRAMA BATATAIS EM PLACAS. AF_05/2018	M2	1.626,24	17,28	BDI 1	21,60	35.126,78
1.11.2.0.10.	SINAPI	94263	GUIA (MEIO-FIO) CONCRETO, MOLDADA IN LOCO EM TRECHO RETO COM EXTRUSORA, 13 CM BASE X 22 CM ALTURA. AF_01/2024	M	170,48	36,14	BDI 1	45,18	7.702,29
1.12.			**PINTURAS E ACABAMENTOS**					-	**274.284,73**
1.12.1.			**EDIFICAÇÃO**					-	**119.520,16**
1.12.1.0.1.	FNDE	FNDE 192	EMASSAMENTO COM MASSA CORRIDA PVA, APLICAÇÃO EM TETO, UMA DEMÃO, LIXAMENTO MANUAL	M2	397,07	21,68	BDI 1	27,10	10.760,60
1.12.1.0.2.	SINAPI	88497	EMASSAMENTO COM MASSA LÁTEX, APLICAÇÃO EM PAREDE, DUAS DEMÃOS, LIXAMENTO MANUAL. AF_04/2023	M2	1.201,61	17,83	BDI 1	22,29	26.783,89
1.12.1.0.3.	FNDE	FNDE 193	EMASSAMENTO DE PAREDES COM MASSA ACRÍLICA, DUAS DEMÃOS, ÁREAS MOLHADAS	M2	126,64	17,55	BDI 1	21,94	2.778,48
1.12.1.0.4.	FNDE	FNDE 194	PINTURA LÁTEX PVA, APLICAÇÃO MANUAL EM PAREDES, DUAS DEMÃOS, COR BRANCO GELO	M2	503,51	14,55	BDI 1	18,19	9.158,85
1.12.1.0.5.	SINAPI	88488	PINTURA LÁTEX ACRÍLICA PREMIUM, APLICAÇÃO MANUAL EM TETO, DUAS DEMÃOS. AF_04/2023	M2	397,07	16,93	BDI 1	21,16	8.402,00
1.12.1.0.6.	FNDE	FNDE 196	PINTURA LÁTEX ACRÍLICA, SOBRE REBOCO LISO, COR CINZA CLARO, APLICAÇÃO MANUAL EM PAREDES, DUAS DEMÃOS	M2	212,58	14,55	BDI 1	18,19	3.866,83
1.12.1.0.7.	FNDE	FNDE 197	PINTURA LÁTEX ACRÍLICA, SOBRE REBOCO LISO, COR LARANJA, APLICAÇÃO MANUAL EM PAREDES, DUAS DEMÃOS	M2	11,18	14,55	BDI 1	18,19	203,36
1.12.1.0.8.	FNDE	FNDE 198	PINTURA LÁTEX ACRÍLICA, SOBRE MASSA ACRÍLICA, COR BRANCO GELO, ÁREAS MOLHADAS	M2	126,64	14,55	BDI 1	18,19	2.303,58
1.12.1.0.9.	FNDE	FNDE 200	PINTURA EM ESMALTE SINTÉTICO EM ESQUADRIAS DE MADEIRA, 2 DEMÃOS	M2	147,42	16,95	BDI 1	21,19	3.123,83
1.12.1.0.10.	FNDE	FNDE 201	PINTURA EM ESMALTE SINTÉTICO EM RODAMEIO DE MADEIRA, 2 DEMÃOS - COR BRANCO	M2	38,04	16,95	BDI 1	21,19	806,07
1.12.1.0.11.	FNDE	FNDE 199	PINTURA LÁTEX ACRÍLICA SOBRE PAREDES EXTERNAS, COR LARANJA, APLICAÇÃO MANUAL EM PAREDES, DUAS DEMÃOS	M2	173,86	14,55	BDI 1	18,19	3.162,51

CAIXA

PO - PLANILHA ORÇAMENTÁRIA
Orçamento Base para Licitação - OGU

Grau de Sigilo: #PUBLICO

Nº OPERAÇÃO	Nº TransfereGOV	PROPONENTE / TOMADOR	APELIDO DO EMPREENDIMENTO
2334014101202451	958376/2024	PREFEITURA MUNICIPAL DE AMARANTE DO MARANHÃO	CONSTRUÇÃO DE UMA ESCOLA DE 09 SALAS DE AULA, PADRÃO FNDE, LOCALIZADA NO

LOCALIDADE SINAPI	DATA BASE	DESCRIÇÃO DO LOTE	MUNICÍPIO / UF	BDI 1	BDI 2	BDI 3
SAO LUIS	03-24 (N DES.)	CONSTRUÇÃO DE UMA ESCOLA DE 09 SALAS DE AULA, PADRÃO FNDE,	AMARANTE DO MARANHÃO	25,00%	0,00%	0,00%

Item	Fonte	Código	Descrição	Unidade	Quantidade	Custo Unitário (sem BDI) (R$)	BDI (%)	Preço Unitário (com BDI) (R$)	Preço Total (R$)
CONSTRUÇÃO DE UMA ESCOLA DE 09 SALAS DE AULA, PADRÃO FNDE, LOCALIZADA NO (COM 07 JOGOS DE BANHEIRO)									9.814.881,09
1.12.1.0.12.	FNDE	FNDE 202	TEXTURA ACRÍLICA, COR BRANCA, APLICAÇÃO MANUAL EM PAREDE EXTERNA, UMA DEMÃO	M2	394,75	15,50	BDI 1	19,38	7.650,26
1.12.1.0.13.	FNDE	FNDE 203	TEXTURA ACRÍLICA, COR CINZA CLARO, APLICAÇÃO MANUAL EM PAREDE EXTERNA, UMA DEMÃO	M2	1.559,94	15,50	BDI 1	19,38	30.231,64
1.12.1.0.14.	FNDE	FNDE 204	TEXTURA ACRÍLICA, COR CINZA ESCURO, APLICAÇÃO MANUAL EM PAREDE EXTERNA, UMA DEMÃO	M2	530,87	15,50	BDI 1	19,38	10.288,26
1.12.2.			MURETA					-	27.145,18
1.12.2.0.1.	FNDE	FNDE 203	TEXTURA ACRÍLICA, COR CINZA CLARO, APLICAÇÃO MANUAL EM PAREDE EXTERNA, UMA DEMÃO	M2	1.303,41	15,50	BDI 1	19,38	25.260,09
1.12.2.0.2.	FNDE	FNDE 204	TEXTURA ACRÍLICA, COR CINZA ESCURO, APLICAÇÃO MANUAL EM PAREDE EXTERNA, UMA DEMÃO	M2	97,27	15,50	BDI 1	19,38	1.885,09
1.12.3.			DIVERSOS					-	127.599,39
1.12.3.1.			ESTRUTURA METÁLICA					-	97.668,19
1.12.3.1.1.	SINAPI	100724	PINTURA COM TINTA ALQUÍDICA DE FUNDO E ACABAMENTO (ESMALTE SINTÉTICO GRAFITE) APLICADA A ROLO OU PINCEL SOBRE PERFIL METÁLICO EXECUTADO EM FÁBRICA (POR DEMÃO). AF_01/2020	M2	5.786,03	13,50	BDI 1	16,88	97.668,19
1.12.3.2.			QUADRA					-	29.931,20
1.12.3.2.1.	SINAPI	102494	PINTURA DE PISO COM TINTA EPÓXI, APLICAÇÃO MANUAL, 2 DEMÃOS. INCLUSO PRIMER EPÓXI. AF_05/2021	M2	416,00	57,56	BDI 1	71,95	29.931,20
1.13.			INSTALAÇÃO HIDRÁULICA					-	247.563,66
1.13.1.			TUBULAÇÕES E CONEXÕES DE PVC RÍGIDO					-	56.272,95
1.13.1.0.1.	SINAPI	89356	TUBO, PVC, SOLDÁVEL, DN 25MM, INSTALADO EM RAMAL OU SUB-RAMAL DE ÁGUA - FORNECIMENTO E INSTALAÇÃO. AF_06/2022	M	209,20	23,30	BDI 1	29,13	6.094,00
1.13.1.0.2.	SINAPI	89357	TUBO, PVC, SOLDÁVEL, DN 32MM, INSTALADO EM RAMAL OU SUB-RAMAL DE ÁGUA - FORNECIMENTO E INSTALAÇÃO. AF_06/2022	M	180,49	31,70	BDI 1	39,63	7.152,82
1.13.1.0.3.	SINAPI	103979	TUBO, PVC, SOLDÁVEL, DN 50MM, INSTALADO EM RAMAL DE DISTRIBUIÇÃO DE ÁGUA - FORNECIMENTO E INSTALAÇÃO. AF_06/2022	M	81,73	28,59	BDI 1	35,74	2.921,03
1.13.1.0.4.	SINAPI	89450	TUBO, PVC, SOLDÁVEL, DN 60MM, INSTALADO EM PRUMADA DE ÁGUA - FORNECIMENTO E INSTALAÇÃO. AF_06/2022	M	165,01	26,90	BDI 1	33,63	5.549,29
1.13.1.0.5.	SINAPI	89451	TUBO, PVC, SOLDÁVEL, DN 75MM, INSTALADO EM PRUMADA DE ÁGUA - FORNECIMENTO E INSTALAÇÃO. AF_06/2022	M	44,96	43,73	BDI 1	54,66	2.457,51
1.13.1.0.6.	SINAPI	89452	TUBO, PVC, SOLDÁVEL, DN 85MM, INSTALADO EM PRUMADA DE ÁGUA - FORNECIMENTO E INSTALAÇÃO. AF_06/2022	M	25,63	60,17	BDI 1	75,21	1.927,63
1.13.1.0.7.	SINAPI	94703	ADAPTADOR COM FLANGE E ANEL DE VEDAÇÃO PVC, SOLDÁVEL, DN 25 MM X 3/4 , INSTALADO EM RESERVAÇÃO DE ÁGUA DE EDIFICAÇÃO QUE POSSUA RESERVATÓRIO DE FIBRA/FIBROCIMENTO FORNECIMENTO E INSTALAÇÃO. AF_06/2016	UN	1,00	19,80	BDI 1	24,75	24,75
1.13.1.0.8.	SINAPI	94713	ADAPTADOR COM FLANGES LIVRES, PVC, SOLDÁVEL, DN 75 MM X 2 1/2 , INSTALADO EM RESERVAÇÃO DE ÁGUA DE EDIFICAÇÃO QUE POSSUA RESERVATÓRIO DE FIBRA/FIBROCIMENTO FORNECIMENTO E INSTALAÇÃO. AF_06/2016	UN	1,00	221,49	BDI 1	276,86	276,86
1.13.1.0.9.	SINAPI	89429	ADAPTADOR CURTO COM BOLSA E ROSCA PARA REGISTRO, PVC, SOLDÁVEL, DN 25MM X 3/4 , INSTALADO EM RAMAL DE DISTRIBUIÇÃO DE ÁGUA - FORNECIMENTO E INSTALAÇÃO. AF_06/2022	UN	64,00	5,84	BDI 1	7,30	467,20

CAIXA

PO - PLANILHA ORÇAMENTÁRIA
Orçamento Base para Licitação - OGU

Grau de Sigilo
#PUBLICO

Nº OPERAÇÃO	Nº TransferoGCV	PROPONENTE / TOMADOR	APELIDO DO EMPREENDIMENTO
2334014101202451	958376/2024	PREFEITURA MUNICIPAL DE AMARANTE DO MARANHÃO	CONSTRUÇÃO DE UMA ESCOLA DE 09 SALAS DE AULA, PADRÃO FNDE, LOCALIZADA NO

LOCALIDADE SINAPI	DATA BASE	DESCRIÇÃO DO LOTE	MUNICÍPIO / UF	BDI 1	BDI 2	BDI 3
SAO LUIS	03-24 (N DES.)	CONSTRUÇÃO DE UMA ESCOLA DE 09 SALAS DE AULA, PADRÃO FNDE,	AMARANTE DO MARANHÃO	25,00%	0,00%	0,00%

Item	Fonte	Código	Descrição	Unidade	Quantidade	Custo Unitário (sem BDI) (R$)	BDI (%)	Preço Unitário (com BDI) (R$)	Preço Total (R$)
CONSTRUÇÃO DE UMA ESCOLA DE 09 SALAS DE AULA, PADRÃO FNDE, LOCALIZADA NO MUNICÍPIO DE AMARANTE DO MARANHÃO									9.414.981,09
1.13.1.0.10.	SINAPI	89553	ADAPTADOR CURTO COM BOLSA E ROSCA PARA REGISTRO, PVC, SOLDÁVEL, DN 32MM X 1 , INSTALADO EM PRUMADA DE ÁGUA - FORNECIMENTO E INSTALAÇÃO. AF_06/2022	UN	10,00	5,30	BDI 1	6,63	66,30
1.13.1.0.11.	SINAPI	104001	ADAPTADOR CURTO COM BOLSA E ROSCA PARA REGISTRO, PVC, SOLDÁVEL, DN 50MM X 1.1/2", INSTALADO EM RAMAL DE DISTRIBUIÇÃO DE ÁGUA - FORNECIMENTO E INSTALAÇÃO. AF_06/2022	UN	28,00	12,81	BDI 1	16,01	448,28
1.13.1.0.12.	SINAPI	89616	ADAPTADOR CURTO COM BOLSA E ROSCA PARA REGISTRO, PVC, SOLDÁVEL, DN 60MM X 2 , INSTALADO EM PRUMADA DE ÁGUA - FORNECIMENTO E INSTALAÇÃO. AF_06/2022	UN	12,00	17,64	BDI 1	22,05	264,60
1.13.1.0.13.	SINAPI	103953	BUCHA DE REDUÇÃO, CURTA, PVC, SOLDÁVEL, DN 32 X 25 MM, INSTALADO EM RAMAL DE DISTRIBUIÇÃO DE ÁGUA - FORNECIMENTO E INSTALAÇÃO. AF_06/2022	UN	3,00	6,93	BDI 1	8,66	25,98
1.13.1.0.14.	SINAPI	103959	BUCHA DE REDUÇÃO, CURTA, PVC, SOLDÁVEL, DN 60 X 50 MM, INSTALADO EM PRUMADA DE ÁGUA - FORNECIMENTO E INSTALAÇÃO. AF_06/2022	UN	7,00	13,58	BDI 1	16,98	118,86
1.13.1.0.15.	FNDE	FNDE 205	BUCHA DE REDUÇÃO, CURTA, PVC, SOLDÁVEL, DN 75 X 60 MM, INSTALADO EM PRUMADA DE ÁGUA - FORNECIMENTO E INSTALAÇÃO	UN	1,00	13,65	BDI 1	17,06	17,06
1.13.1.0.16.	FNDE	FNDE 229	BUCHA DE REDUÇÃO, CURTA, PVC, SOLDÁVEL, DN 85 X 75 MM, INSTALADO EM PRUMADA DE ÁGUA - FORNECIMENTO E INSTALAÇÃO	UN	2,00	13,65	BDI 1	17,06	34,12
1.13.1.0.17.	SINAPI	103999	BUCHA DE REDUÇÃO, LONGA, PVC, SOLDÁVEL, DN 50 X 25 MM, INSTALADO EM RAMAL DE DISTRIBUIÇÃO DE ÁGUA - FORNECIMENTO E INSTALAÇÃO. AF_06/2022	UN	7,00	11,66	BDI 1	14,58	102,06
1.13.1.0.18.	FNDE	FNDE 206	BUCHA DE REDUÇÃO, LONGA, PVC, SOLDÁVEL, DN 50 X 32 MM, INSTALADO EM RAMAL DE DISTRIBUIÇÃO DE ÁGUA - FORNECIMENTO E INSTALAÇÃO	UN	1,00	11,74	BDI 1	14,68	14,68
1.13.1.0.19.	SINAPI	103969	BUCHA DE REDUÇÃO, LONGA, PVC, SOLDÁVEL, DN 60 X 25 MM, INSTALADO EM PRUMADA DE ÁGUA - FORNECIMENTO E INSTALAÇÃO. AF_06/2022	UN	7,00	15,09	BDI 1	18,86	132,02
1.13.1.0.20.	SINAPI	103969	BUCHA DE REDUÇÃO, LONGA, PVC, SOLDÁVEL, DN 60 X 32 MM, INSTALADO EM PRUMADA DE ÁGUA - FORNECIMENTO E INSTALAÇÃO. AF_06/2022	UN	6,00	17,82	BDI 1	22,28	133,68
1.13.1.0.21.	SINAPI	103971	BUCHA DE REDUÇÃO, LONGA, PVC, SOLDÁVEL, DN 60 X 50 MM, INSTALADO EM PRUMADA DE ÁGUA - FORNECIMENTO E INSTALAÇÃO. AF_06/2022	UN	2,00	22,63	BDI 1	28,29	56,58
1.13.1.0.22.	SINAPI	103972	BUCHA DE REDUÇÃO, LONGA, PVC, SOLDÁVEL, DN 75 X 50 MM, INSTALADO EM PRUMADA DE ÁGUA - FORNECIMENTO E INSTALAÇÃO. AF_06/2022	UN	1,00	26,14	BDI 1	32,68	32,68
1.13.1.0.23.	SINAPI	89386	LUVA DE REDUÇÃO, PVC, SOLDÁVEL, DN 32MM X 25MM, INSTALADO EM RAMAL OU SUB-RAMAL DE ÁGUA - FORNECIMENTO E INSTALAÇÃO. AF_06/2022	UN	9,00	9,53	BDI 1	11,91	107,19
1.13.1.0.24.	SINAPI	89541	LUVA, PVC, SOLDÁVEL, DN 32MM, INSTALADO EM PRUMADA DE ÁGUA - FORNECIMENTO E INSTALAÇÃO. AF_06/2022	UN	1,00	5,92	BDI 1	7,40	7,40
1.13.1.0.25.	SINAPI	89557	LUVA, PVC, SOLDÁVEL, DN 60MM, INSTALADO EM PRUMADA DE ÁGUA - FORNECIMENTO E INSTALAÇÃO. AF_06/2022	UN	1,00	20,44	BDI 1	25,55	25,55

CAIXA

PO - PLANILHA ORÇAMENTÁRIA
Orçamento Base para Licitação - OGU

Grau de Sigilo: #PUBLICO

Nº OPERAÇÃO	Nº TransfereGOV	PROPONENTE / TOMADOR	APELIDO DO EMPREENDIMENTO			
2334014101202451	958376/2024	PREFEITURA MUNICIPAL DE AMARANTE DO MARANHÃO	CONSTRUÇÃO DE UMA ESCOLA DE 09 SALAS DE AULA, PADRÃO FNDE, LOCALIZADA NO			
LOCALIDADE SINAPI	DATA BASE	DESCRIÇÃO DO LOTE	MUNICÍPIO / UF	BDI 1	BDI 2	BDI 3
SAO LUIS	03-24 (N DES.)	CONSTRUÇÃO DE UMA ESCOLA DE 09 SALAS DE AULA, PADRÃO FNDE,	AMARANTE DO MARANHÃO	25,00%	0,00%	0,00%

Item	Fonte	Código	Descrição	Unidade	Quantidade	Custo Unitário (sem BDI) (R$)	BDI (%)	Preço Unitário (com BDI) (R$)	Preço Total (R$)
CONSTRUÇÃO DE UMA ESCOLA DE 09 SALAS DE AULA, PADRÃO FNDE, LOCALIZADA NO BAIRRO SÃO FCO. DE ASSIS									9.814.581,04
1.13.1.0.26.	SINAPI	89006	LUVA DE REDUÇÃO, PVC, SOLDÁVEL, DN 60MM X 50MM, INSTALADO EM PRUMADA DE ÁGUA - FORNECIMENTO E INSTALAÇÃO. AF_06/2022	UN	3,00	18,63	BDI 1	23,29	69,87
1.13.1.0.27.	SINAPI	89632	TÊ DE REDUÇÃO, PVC, SOLDÁVEL, DN 85MM X 60MM, INSTALADO EM PRUMADA DE ÁGUA - FORNECIMENTO E INSTALAÇÃO. AF_06/2022	UN	130,00	110,29	BDI 1	137,86	17.921,80
1.13.1.0.28.	SINAPI	89637	JOELHO 90 GRAUS, CPVC, SOLDÁVEL, DN 15MM, INSTALADO EM RAMAL OU SUB-RAMAL DE ÁGUA - FORNECIMENTO E INSTALAÇÃO. AF_06/2022	UN	87,00	9,83	BDI 1	12,29	1.069,23
1.13.1.0.29.	SINAPI	89601	JOELHO 90 GRAUS, PVC, SOLDÁVEL, DN 50MM, INSTALADO EM PRUMADA DE ÁGUA - FORNECIMENTO E INSTALAÇÃO. AF_06/2022	UN	47,00	13,25	BDI 1	16,56	778,32
1.13.1.0.30.	SINAPI	89605	JOELHO 90 GRAUS, PVC, SOLDÁVEL, DN 60MM, INSTALADO EM PRUMADA DE ÁGUA - FORNECIMENTO E INSTALAÇÃO. AF_06/2022	UN	45,00	37,54	BDI 1	46,93	2.111,85
1.13.1.0.31.	SINAPI	89521	JOELHO 90 GRAUS, PVC, SOLDÁVEL, DN 85MM, INSTALADO EM PRUMADA DE ÁGUA - FORNECIMENTO E INSTALAÇÃO. AF_06/2022	UN	9,00	111,26	BDI 1	139,08	1.251,72
1.13.1.0.32.	SINAPI	89366	JOELHO 90 GRAUS COM BUCHA DE LATÃO, PVC, SOLDÁVEL, DN 25MM, X 3/4 INSTALADO EM RAMAL OU SUB-RAMAL DE ÁGUA - FORNECIMENTO E INSTALAÇÃO. AF_06/2022	UN	8,00	15,42	BDI 1	19,28	154,24
1.13.1.0.33.	SINAPI	90373	JOELHO 90 GRAUS COM BUCHA DE LATÃO, PVC, SOLDÁVEL, DN 25MM, X 1/2 INSTALADO EM RAMAL OU SUB-RAMAL DE ÁGUA - FORNECIMENTO E INSTALAÇÃO. AF_06/2022	UN	65,00	12,36	BDI 1	15,45	1.004,25
1.13.1.0.34.	SINAPI	89440	TE, PVC, SOLDÁVEL, DN 25MM, INSTALADO EM RAMAL DE DISTRIBUIÇÃO DE ÁGUA - FORNECIMENTO E INSTALAÇÃO. AF_06/2022	UN	24,00	11,56	BDI 1	14,45	346,80
1.13.1.0.35.	SINAPI	89443	TE, PVC, SOLDÁVEL, DN 32MM, INSTALADO EM RAMAL DE DISTRIBUIÇÃO DE ÁGUA - FORNECIMENTO E INSTALAÇÃO. AF_06/2022	UN	5,00	16,18	BDI 1	20,23	101,15
1.13.1.0.36.	SINAPI	89625	TE, PVC, SOLDÁVEL, DN 50MM, INSTALADO EM PRUMADA DE ÁGUA - FORNECIMENTO E INSTALAÇÃO. AF_06/2022	UN	15,00	20,85	BDI 1	26,06	390,90
1.13.1.0.37.	SINAPI	89628	TE, PVC, SOLDÁVEL, DN 60MM, INSTALADO EM PRUMADA DE ÁGUA - FORNECIMENTO E INSTALAÇÃO. AF_06/2022	UN	20,00	43,39	BDI 1	54,24	1.084,80
1.13.1.0.38.	SINAPI	89629	TE, PVC, SOLDÁVEL, DN 75MM, INSTALADO EM PRUMADA DE ÁGUA - FORNECIMENTO E INSTALAÇÃO. AF_06/2022	UN	2,00	72,61	BDI 1	90,76	181,52
1.13.1.0.39.	SINAPI	89622	TÊ DE REDUÇÃO, PVC, SOLDÁVEL, DN 32MM X 25MM, INSTALADO EM PRUMADA DE ÁGUA - FORNECIMENTO E INSTALAÇÃO. AF_06/2022	UN	3,00	13,03	BDI 1	16,29	48,87
1.13.1.0.40.	SINAPI	89627	TÊ DE REDUÇÃO, PVC, SOLDÁVEL, DN 50MM X 25MM, INSTALADO EM PRUMADA DE ÁGUA - FORNECIMENTO E INSTALAÇÃO. AF_06/2022	UN	16,00	18,43	BDI 1	23,04	368,64
1.13.1.0.41.	SINAPI	89630	TÊ DE REDUÇÃO, PVC, SOLDÁVEL, DN 75MM X 50MM, INSTALADO EM PRUMADA DE ÁGUA - FORNECIMENTO E INSTALAÇÃO. AF_06/2022	UN	1,00	55,19	BDI 1	68,99	68,99
1.13.1.0.42.	FNDE	FNDE 208	TÊ DE REDUÇÃO, PVC, SOLDÁVEL, DN 75MM X 60 MM, INSTALADO EM PRUMADA DE ÁGUA - FORNECIMENTO E INSTALAÇÃO.	UN	2,00	27,54	BDI 1	34,43	68,86
1.13.1.0.43.	SINAPI	89632	TÊ DE REDUÇÃO, PVC, SOLDÁVEL, DN 85MM X 60MM, INSTALADO EM PRUMADA DE ÁGUA - FORNECIMENTO E INSTALAÇÃO. AF_06/2022	UN	2,00	110,29	BDI 1	137,86	275,72
1.13.1.0.44.	SINAPI	89396	TÊ COM BUCHA DE LATÃO NA BOLSA CENTRAL, PVC, SOLDÁVEL, DN 25MM X 1/2 , INSTALADO EM RAMAL OU SUB-RAMAL DE ÁGUA - FORNECIMENTO E INSTALAÇÃO. AF_06/2022	UN	17,00	19,29	BDI 1	24,11	409,87

CAIXA

PO - PLANILHA ORÇAMENTÁRIA
Orçamento Base para Licitação - OGU

Grau de Sigilo: #PUBLICO

Nº OPERAÇÃO	Nº TransferoGOV	PROPONENTE / TOMADOR	APELIDO DO EMPREENDIMENTO
2334014101202451	958376/2024	PREFEITURA MUNICIPAL DE AMARANTE DO MARANHÃO	CONSTRUÇÃO DE UMA ESCOLA DE 09 SALAS DE AULA, PADRÃO FNDE, LOCALIZADA NO

LOCALIDADE SINAPI	DATA BASE	DESCRIÇÃO DO LOTE	MUNICÍPIO / UF	BDI 1	BDI 2	BDI 3
SAO LUIS	03-24 (N DES.)	CONSTRUÇÃO DE UMA ESCOLA DE 09 SALAS DE AULA, PADRÃO FNDE,	AMARANTE DO MARANHÃO	25,00%	0,00%	0,00%

Item	Fonte	Código	Descrição	Unidade	Quantidade	Custo Unitário (sem BDI) (R$)	BDI (%)	Preço Unitário (com BDI) (R$)	Preço Total (R$)
CONSTRUÇÃO DE UMA ESCOLA DE 09 SALAS DE AULA, PADRÃO FNDE, LOCALIZADA NO MUNICÍPIO DE AMARANTE DO MARANHÃO								-	9.814.531,09
1.13.1.0.45.	SINAPI	89535	UNIÃO, PVC, SOLDÁVEL, DN 25MM, INSTALADO EM PRUMADA DE ÁGUA - FORNECIMENTO E INSTALAÇÃO. AF_06/2022	UN	2,00	10,68	BDI 1	13,35	26,70
1.13.1.0.46.	SINAPI	89594	UNIÃO, PVC, SOLDÁVEL, DN 50MM, INSTALADO EM PRUMADA DE ÁGUA - FORNECIMENTO E INSTALAÇÃO. AF_06/2022	UN	2,00	32,29	BDI 1	40,36	80,72
1.13.2.			TUBULAÇÕES E CONEXÕES - METAL					-	7.654,59
1.13.2.0.1.	SINAPI	94495	REGISTRO DE GAVETA BRUTO, LATÃO, ROSCÁVEL, 1" - FORNECIMENTO E INSTALAÇÃO. AF_08/2021	UN	8,00	49,95	BDI 1	62,44	499,52
1.13.2.0.2.	SINAPI	94497	REGISTRO DE GAVETA BRUTO, LATÃO, ROSCÁVEL, 1 1/2" - FORNECIMENTO E INSTALAÇÃO. AF_08/2021	UN	7,00	86,31	BDI 1	107,89	755,23
1.13.2.0.3.	SINAPI	94498	REGISTRO DE GAVETA BRUTO, LATÃO, ROSCÁVEL, 2" - FORNECIMENTO E INSTALAÇÃO. AF_08/2021	UN	6,00	118,85	BDI 1	148,56	891,36
1.13.2.0.4.	SINAPI	94792	REGISTRO DE GAVETA BRUTO, LATÃO, ROSCÁVEL, 1", COM ACABAMENTO E CANOPLA CROMADOS - FORNECIMENTO E INSTALAÇÃO. AF_08/2021	UN	1,00	93,30	BDI 1	116,63	116,63
1.13.2.0.5.	SINAPI	94794	REGISTRO DE GAVETA BRUTO, LATÃO, ROSCÁVEL, 1 1/2", COM ACABAMENTO E CANOPLA CROMADOS - FORNECIMENTO E INSTALAÇÃO. AF_08/2021	UN	12,00	135,53	BDI 1	169,41	2.032,92
1.13.2.0.6.	SINAPI	89987	REGISTRO DE GAVETA BRUTO, LATÃO, ROSCÁVEL, 3/4", COM ACABAMENTO E CANOPLA CROMADOS - FORNECIMENTO E INSTALAÇÃO. AF_08/2021	UN	22,00	76,68	BDI 1	95,85	2.108,70
1.13.2.0.7.	SINAPI	89985	REGISTRO DE PRESSÃO BRUTO, LATÃO, ROSCÁVEL, 3/4", COM ACABAMENTO E CANOPLA CROMADOS - FORNECIMENTO E INSTALAÇÃO. AF_08/2021	UN	10,00	72,96	BDI 1	91,20	912,00
1.13.2.0.8.	SINAPI	99622	VÁLVULA DE RETENÇÃO HORIZONTAL, DE BRONZE, ROSCÁVEL, 1 1/2" - FORNECIMENTO E INSTALAÇÃO. AF_08/2021	UN	1,00	270,58	BDI 1	338,23	338,23
1.13.3.			DIVERSOS					-	60.061,54
1.13.3.0.1.	FNDE	FNDE 77	PRESSURIZADOR (GRUPO DE PRESSÃO) - Pressão Máxima: 32 (m.c.a.);Vazão Máxima: 52.000 (l/h)	UN	1,00	50.105,29	BDI 1	62.631,61	62.631,61
1.13.3.0.2.	SINAPI	102116	BOMBA CENTRÍFUGA, TRIFÁSICA, 1,5 CV OU 1,48 HP, HM 10 A 24 M, Q 6,1 A 21,9 M3/H - FORNECIMENTO E INSTALAÇÃO. AF_12/2020	UN	2,00	1.961,08	BDI 1	2.451,35	4.902,70
1.13.3.0.3.	SINAPI	102609	CAIXA D'ÁGUA EM POLIETILENO, 2000 LITROS - FORNECIMENTO E INSTALAÇÃO. AF_06/2021	UN	1,00	1.221,78	BDI 1	1.527,23	1.527,23
1.13.4.			SISTEMA DE REUSO DE ÁGUA					-	5.924,60
1.13.4.0.1.	FNDE	FNDE 78	CISTERNA MODULAR 600 Litros	UN	2,00	1.863,60	BDI 1	2.329,50	4.659,00
1.13.4.0.2.	FNDE	FNDE 79	SMART FILTRO	UN	2,00	403,60	BDI 1	504,50	1.009,00
1.13.4.0.3.	SINAPI	92692	NIPLE, EM FERRO GALVANIZADO, CONEXÃO ROSQUEADA, DN 15 (1/2") INSTALADO EM RAMAIS E SUB-RAMAIS DE GÁS - FORNECIMENTO E INSTALAÇÃO. AF_10/2020	UN	10,00	15,14	BDI 1	18,93	189,30
1.13.4.0.4.	SINAPI	86884	ENGATE FLEXÍVEL EM PLÁSTICO BRANCO, 1/2" X 30CM - FORNECIMENTO E INSTALAÇÃO. AF_01/2020	UN	5,00	10,77	BDI 1	13,46	67,30
1.13.5.			CAIXA DAGUA 40.000 L					-	108.550,00
1.13.5.0.1.	FNDE	FNDE 81	RESERVATÓRIO D'ÁGUA CONFORME PROJETO 40M3 - COLUNA SECA 10,0M PINTADA	UN	1,00	86.920,00	BDI 1	108.650,00	108.650,00
1.14.			DRENAGEM DE ÁGUAS PLUVIAIS					-	100.391,86
1.14.1.			TUBULAÇÕES E CONEXÕES DE PVC					-	66.905,79

CAIXA

PO - PLANILHA ORÇAMENTÁRIA
Orçamento Base para Licitação - OGU

Grau de Sigilo: #PUBLICO

Nº OPERAÇÃO	Nº TransfereGOV	PROPONENTE / TOMADOR	APELIDO DO EMPREENDIMENTO			
2334014101202451	956376/2024	PREFEITURA MUNICIPAL DE AMARANTE DO MARANHÃO	CONSTRUÇÃO DE UMA ESCOLA DE 09 SALAS DE AULA, PADRÃO FNDE, LOCALIZADA NO			
LOCALIDADE SINAPI	**DATA BASE**	**DESCRIÇÃO DO LOTE**	**MUNICÍPIO / UF**	**BDI 1**	**BDI 2**	**BDI 3**
SAO LUIS	03-24 (N DES.)	CONSTRUÇÃO DE UMA ESCOLA DE 09 SALAS DE AULA, PADRÃO FNDE,	AMARANTE DO MARANHÃO	25,00%	0,00%	0,00%

Item	Fonte	Código	Descrição	Unidade	Quantidade	Custo Unitário (sem BDI) (R$)	BDI (%)	Preço Unitário (com BDI) (R$)	Preço Total (R$)
CONSTRUÇÃO DE UMA ESCOLA DE 09 SALAS DE AULA, PADRÃO FNDE, LOCALIZADA NO BAIRRO ...									9.874.081,09
1.14.1.0.1.	SINAPI	89578	TUBO PVC, SÉRIE R, ÁGUA PLUVIAL, DN 100 MM, FORNECIDO E INSTALADO EM CONDUTORES VERTICAIS DE ÁGUAS PLUVIAIS. AF_06/2022	M	553,60	29,55	BDI 1	36,94	20.449,98
1.14.1.0.2.	SINAPI	89580	TUBO PVC, SÉRIE R, ÁGUA PLUVIAL, DN 150 MM, FORNECIDO E INSTALADO EM CONDUTORES VERTICAIS DE ÁGUAS PLUVIAIS. AF_06/2022	M	228,70	60,93	BDI 1	76,16	17.417,79
1.14.1.0.3.	SINAPI	90702	TUBO DE PVC CORRUGADO DE DUPLA PAREDE PARA REDE COLETORA DE ESGOTO, DN 200 MM, JUNTA ELÁSTICA - FORNECIMENTO E ASSENTAMENTO. AF_01/2021	M	67,00	101,09	BDI 1	126,36	8.466,12
1.14.1.0.4.	SINAPI	90742	ASSENTAMENTO DE TUBO DE PVC CORRUGADO DE DUPLA PAREDE PARA REDE COLETORA DE ESGOTO, DN 250 MM, JUNTA ELÁSTICA (NÃO INCLUI FORNECIMENTO). AF_01/2021	M	103,60	5,21	BDI 1	6,51	674,44
1.14.1.0.5.	SINAPI	89585	JOELHO 45 GRAUS, PVC, SÉRIE R, ÁGUA PLUVIAL, DN 100 MM, JUNTA ELÁSTICA, FORNECIDO E INSTALADO EM CONDUTORES VERTICAIS DE ÁGUAS PLUVIAIS. AF_06/2022	UN	19,00	42,79	BDI 1	53,49	1.016,31
1.14.1.0.6.	SINAPI	89591	JOELHO 45 GRAUS, PVC, SÉRIE R, ÁGUA PLUVIAL, DN 150 MM, JUNTA ELÁSTICA, FORNECIDO E INSTALADO EM CONDUTORES VERTICAIS DE ÁGUAS PLUVIAIS. AF_06/2022	UN	2,00	122,39	BDI 1	152,99	305,98
1.14.1.0.7.	SINAPI	89584	JOELHO 90 GRAUS, PVC, SÉRIE R, ÁGUA PLUVIAL, DN 100 MM, JUNTA ELÁSTICA, FORNECIDO E INSTALADO EM CONDUTORES VERTICAIS DE ÁGUAS PLUVIAIS. AF_06/2022	UN	178,00	41,89	BDI 1	52,36	9.320,08
1.14.1.0.8.	SINAPI	89590	JOELHO 90 GRAUS, PVC, SÉRIE R, ÁGUA PLUVIAL, DN 150 MM, JUNTA ELÁSTICA, FORNECIDO E INSTALADO EM CONDUTORES VERTICAIS DE ÁGUAS PLUVIAIS. AF_06/2022	UN	34,00	125,16	BDI 1	156,45	5.319,30
1.14.1.0.9.	SINAPI	89567	JUNÇÃO SIMPLES, PVC, SÉRIE R, ÁGUA PLUVIAL, DN 100 X 100 MM, JUNTA ELÁSTICA, FORNECIDO E INSTALADO EM RAMAL DE ENCAMINHAMENTO. AF_06/2022	UN	11,00	73,08	BDI 1	91,35	1.004,85
1.14.1.0.10.	SINAPI	89699	JUNÇÃO SIMPLES, PVC, SÉRIE R, ÁGUA PLUVIAL, DN 150 X 100 MM, JUNTA ELÁSTICA, FORNECIDO E INSTALADO EM CONDUTORES VERTICAIS DE ÁGUAS PLUVIAIS. AF_06/2022	UN	2,00	184,20	BDI 1	230,25	460,50
1.14.1.0.11.	SINAPI	89669	LUVA SIMPLES, PVC, SÉRIE R, ÁGUA PLUVIAL, DN 100 MM, JUNTA ELÁSTICA, FORNECIDO E INSTALADO EM CONDUTORES VERTICAIS DE ÁGUAS PLUVIAIS. AF_06/2022	UN	41,00	30,44	BDI 1	38,05	1.560,05
1.14.1.0.12.	SINAPI	89677	LUVA SIMPLES, PVC, SÉRIE R, ÁGUA PLUVIAL, DN 150 MM, JUNTA ELÁSTICA, FORNECIDO E INSTALADO EM CONDUTORES VERTICAIS DE ÁGUAS PLUVIAIS. AF_06/2022	UN	2,00	71,86	BDI 1	89,83	179,66
1.14.1.0.13.	SINAPI	89681	REDUÇÃO EXCÊNTRICA, PVC, SÉRIE R, ÁGUA PLUVIAL, DN 150 X 100 MM, JUNTA ELÁSTICA, FORNECIDO E INSTALADO EM CONDUTORES VERTICAIS DE ÁGUAS PLUVIAIS. AF_06/2022	UN	7,00	83,51	BDI 1	104,39	730,73
1.14.2.			ACESSÓRIOS						33.986,07
1.14.2.0.1.	SINAPI	99253	CAIXA ENTERRADA HIDRÁULICA RETANGULAR EM ALVENARIA COM TIJOLOS CERÂMICOS MACIÇOS, DIMENSÕES INTERNAS: 0,6X0,6X0,6 M PARA REDE DE DRENAGEM. AF_12/2020	UN	16,00	570,76	BDI 1	713,45	11.415,20
1.14.2.0.2.	SINAPI	99268	POÇO DE INSPEÇÃO CIRCULAR PARA DRENAGEM, EM CONCRETO PRÉ-MOLDADO, DIÂMETRO INTERNO = 0,60 M, PROFUNDIDADE = 0,90 M, EXCLUINDO TAMPÃO. AF_12/2020_PA	UN	9,00	504,36	BDI 1	630,45	5.674,05
1.14.2.0.3.	FNDE	FNDE 50	GRELHA DE FERRO P/ CALHAS E CAIXAS	M2	12,55	1.077,09	BDI 1	1.346,36	16.896,82

CAIXA

PO - PLANILHA ORÇAMENTÁRIA
Orçamento Base para Licitação - OGU

Grau de Sigilo: #PUBLICO

Nº OPERAÇÃO	Nº TransfereGOV	PROPONENTE / TOMADOR	APELIDO DO EMPREENDIMENTO
2334014101202451	958376/2024	PREFEITURA MUNICIPAL DE AMARANTE DO MARANHÃO	CONSTRUÇÃO DE UMA ESCOLA DE 09 SALAS DE AULA, PADRÃO FNDE, LOCALIZADA NO

LOCALIDADE SINAPI	DATA BASE	DESCRIÇÃO DO LOTE	MUNICÍPIO / UF	BDI 1	BDI 2	BDI 3
SÃO LUIS	03-24 (N DES.)	CONSTRUÇÃO DE UMA ESCOLA DE 09 SALAS DE AULA, PADRÃO FNDE	AMARANTE DO MARANHÃO	25,00%	0,00%	0,00%

Item	Fonte	Código	Descrição	Unidade	Quantidade	Custo Unitário (sem BDI) (R$)	BDI (%)	Preço Unitário (com BDI) (R$)	Preço Total (R$)
CONSTRUÇÃO DE UMA ESCOLA DE 09 SALAS DE AULA, PADRÃO FNDE, LOCALIZADA NO BAIRRO JOÃO DE DEUS, EM									9.814.581,09
1.15.			INSTALAÇÃO SANITÁRIA					-	106.011,67
1.15.1.			TUBULAÇÕES E CONEXÕES					-	49.553,80
1.15.1.0.1.	SINAPI	86711	TUBO PVC, SERIE NORMAL, ESGOTO PREDIAL, DN 40 MM, FORNECIDO E INSTALADO EM RAMAL DE DESCARGA OU RAMAL DE ESGOTO SANITARIO. AF_06/2022	M	341,40	20,77	BDI 1	25,96	8.862,74
1.15.1.0.2.	SINAPI	89712	TUBO PVC, SERIE NORMAL, ESGOTO PREDIAL, DN 50 MM, FORNECIDO E INSTALADO EM RAMAL DE DESCARGA OU RAMAL DE ESGOTO SANITÁRIO. AF_08/2022	M	93,50	25,99	BDI 1	32,49	3.037,82
1.15.1.0.3.	SINAPI	89713	TUBO PVC, SERIE NORMAL, ESGOTO PREDIAL, DN 75 MM, FORNECIDO E INSTALADO EM RAMAL DE DESCARGA OU RAMAL DE ESGOTO SANITÁRIO. AF_08/2022	M	32,70	32,29	BDI 1	40,36	1.319,77
1.15.1.0.4.	SINAPI	89714	TUBO PVC, SERIE NORMAL, ESGOTO PREDIAL, DN 100 MM, FORNECIDO E INSTALADO EM RAMAL DE DESCARGA OU RAMAL DE ESGOTO SANITÁRIO. AF_08/2022	M	281,00	36,20	BDI 1	45,25	12.715,25
1.15.1.0.5.	SINAPI	89849	TUBO PVC, SERIE NORMAL, ESGOTO PREDIAL, DN 150 MM, FORNECIDO E INSTALADO EM SUBCOLETOR AÉREO DE ESGOTO SANITÁRIO. AF_08/2022	M	15,70	51,92	BDI 1	64,90	1.018,93
1.15.1.0.6.	SINAPI	89726	JOELHO 45 GRAUS, PVC, SERIE NORMAL, ESGOTO PREDIAL, DN 40 MM, JUNTA SOLDÁVEL, FORNECIDO E INSTALADO EM RAMAL DE DESCARGA OU RAMAL DE ESGOTO SANITÁRIO. AF_08/2022	UN	45,00	9,85	BDI 1	12,31	590,88
1.15.1.0.7.	SINAPI	89732	JOELHO 45 GRAUS, PVC, SERIE NORMAL, ESGOTO PREDIAL, DN 50 MM, JUNTA ELÁSTICA, FORNECIDO E INSTALADO EM RAMAL DE DESCARGA OU RAMAL DE ESGOTO SANITÁRIO. AF_08/2022	UN	31,00	15,46	BDI 1	19,33	599,23
1.15.1.0.8.	SINAPI	89739	JOELHO 45 GRAUS, PVC, SERIE NORMAL, ESGOTO PREDIAL, DN 75 MM, JUNTA ELÁSTICA, FORNECIDO E INSTALADO EM RAMAL DE DESCARGA OU RAMAL DE ESGOTO SANITÁRIO. AF_08/2022	UN	5,00	22,97	BDI 1	28,71	143,55
1.15.1.0.9.	SINAPI	89746	JOELHO 45 GRAUS, PVC, SERIE NORMAL, ESGOTO PREDIAL, DN 100 MM, JUNTA ELÁSTICA, FORNECIDO E INSTALADO EM RAMAL DE DESCARGA OU RAMAL DE ESGOTO SANITÁRIO. AF_08/2022	UN	17,00	27,53	BDI 1	34,41	584,97
1.15.1.0.10.	SINAPI	89724	JOELHO 90 GRAUS, PVC, SERIE NORMAL, ESGOTO PREDIAL, DN 40 MM, JUNTA SOLDÁVEL, FORNECIDO E INSTALADO EM RAMAL DE DESCARGA OU RAMAL DE ESGOTO SANITÁRIO. AF_08/2022	UN	3,00	9,64	BDI 1	12,05	36,15
1.15.1.0.11.	SINAPI	89731	JOELHO 90 GRAUS, PVC, SERIE NORMAL, ESGOTO PREDIAL, DN 50 MM, JUNTA ELÁSTICA, FORNECIDO E INSTALADO EM RAMAL DE DESCARGA OU RAMAL DE ESGOTO SANITÁRIO. AF_08/2022	UN	26,00	14,81	BDI 1	18,51	481,26
1.15.1.0.12.	SINAPI	89744	JOELHO 90 GRAUS, PVC, SERIE NORMAL, ESGOTO PREDIAL, DN 100 MM, JUNTA ELÁSTICA, FORNECIDO E INSTALADO EM RAMAL DE DESCARGA OU RAMAL DE ESGOTO SANITÁRIO. AF_08/2022	UN	38,00	26,79	BDI 1	33,49	1.272,62
1.15.1.0.13.	FNDE	FNDE 209	JUNÇÃO SIMPLES, PVC, SERIE NORMAL, ESGOTO PREDIAL, DN 100 X 50 MM, JUNTA ELÁSTICA, FORNECIDO E INSTALADO EM PRUMADA DE ESGOTO SANITÁRIO OU VENTILAÇÃO	UN	26,00	50,60	BDI 1	63,25	1.644,50
1.15.1.0.14.	SINAPI	89589	JUNÇÃO SIMPLES, PVC, SERIE R, ÁGUA PLUVIAL, DN 100 X 75 MM, JUNTA ELÁSTICA, FORNECIDO E INSTALADO EM RAMAL DE ENCAMINHAMENTO. AF_06/2022	UN	2,00	84,27	BDI 1	105,34	210,68
1.15.1.0.15.	SINAPI	89834	JUNÇÃO SIMPLES, PVC, SERIE NORMAL, ESGOTO PREDIAL, DN 100 X 100 MM, JUNTA ELÁSTICA, FORNECIDO E INSTALADO EM PRUMADA DE ESGOTO SANITÁRIO OU VENTILAÇÃO. AF_06/2022	UN	16,00	50,45	BDI 1	63,06	1.008,96

CAIXA

PO - PLANILHA ORÇAMENTÁRIA
Orçamento Base para Licitação - OGU

Grau de Sigilo: #PUBLICO

Nº OPERAÇÃO	Nº TransfereGOV	PROPONENTE / TOMADOR	APELIDO DO EMPREENDIMENTO
2334014101202451	958376/2024	PREFEITURA MUNICIPAL DE AMARANTE DO MARANHÃO	CONSTRUÇÃO DE UMA ESCOLA DE 09 SALAS DE AULA, PADRÃO FNDE, LOCALIZADA NO

LOCALIDADE SINAPI	DATA BASE	DESCRIÇÃO DO LOTE	MUNICÍPIO / UF	BDI 1	BDI 2	BDI 3
SAO LUIS	03-24 (N DES.)	CONSTRUÇÃO DE UMA ESCOLA DE 09 SALAS DE AULA, PADRÃO FNDE,	AMARANTE DO MARANHÃO	25,00%	0,00%	0,00%

Item	Fonte	Código	Descrição	Unidade	Quantidade	Custo Unitário (sem BDI) (R$)	BDI (%)	Preço Unitário (com BDI) (R$)	Preço Total (R$)
CONSTRUÇÃO DE UMA ESCOLA DE 09 SALAS DE AULA, PADRÃO FNDE, LOCALIZADA NO BAIRRO JOÃO DE DEUS, M...									9.814.581,88
1.15.1.0.16.	SINAPI	89827	JUNÇÃO SIMPLES, PVC, SÉRIE NORMAL, ESGOTO PREDIAL, DN 50 X 50 MM, JUNTA ELÁSTICA, FORNECIDO E INSTALADO EM PRUMADA DE ESGOTO SANITÁRIO OU VENTILAÇÃO. AF_08/2022	UN	5,00	18,81	BDI 1	23,51	117,55
1.15.1.0.17.	FNDE	FNDE 210	JUNÇÃO SIMPLES, PVC, SÉRIE NORMAL, ESGOTO PREDIAL, DN 75 X 50 MM, JUNTA ELÁSTICA, FORNECIDO E INSTALADO EM RAMAL DE DESCARGA OU RAMAL DE ESGOTO SANITÁRIO	UN	7,00	39,19	BDI 1	48,99	342,93
1.15.1.0.18.	SINAPI	89795	JUNÇÃO SIMPLES, PVC, SÉRIE NORMAL, ESGOTO PREDIAL, DN 75 X 75 MM, JUNTA ELÁSTICA, FORNECIDO E INSTALADO EM RAMAL DE DESCARGA OU RAMAL DE ESGOTO SANITÁRIO. AF_08/2022	UN	1,00	39,08	BDI 1	48,85	48,85
1.15.1.0.19.	SINAPI	104341	BUCHA DE REDUÇÃO LONGA, PVC, SÉRIE NORMAL, ESGOTO PREDIAL, DN 50 X 40 MM, JUNTA SOLDÁVEL E ELÁSTICA, FORNECIDO E INSTALADO EM RAMAL DE DESCARGA OU RAMAL DE ESGOTO SANITÁRIO. AF_08/2022	UN	3,00	10,47	BDI 1	13,09	39,27
1.15.1.0.20.	SINAPI	104178	CAP, PVC, SERIE R, ÁGUA PLUVIAL, DN 100 MM, JUNTA ELÁSTICA, FORNECIDO E INSTALADO EM RAMAL DE ENCAMINHAMENTO. AF_06/2022	UN	2,00	20,13	BDI 1	25,16	50,32
1.15.1.0.21.	SINAPI	89726	CURVA CURTA 90 GRAUS, PVC, SÉRIE NORMAL, ESGOTO PREDIAL, DN 40 MM, JUNTA SOLDÁVEL, FORNECIDO E INSTALADO EM RAMAL DE DESCARGA OU RAMAL DE ESGOTO SANITÁRIO. AF_08/2022	UN	48,00	12,22	BDI 1	15,28	733,44
1.15.1.0.22.	SINAPI	89733	CURVA CURTA 90 GRAUS, PVC, SÉRIE NORMAL, ESGOTO PREDIAL, DN 50 MM, JUNTA ELÁSTICA, FORNECIDO E INSTALADO EM RAMAL DE DESCARGA OU RAMAL DE ESGOTO SANITÁRIO. AF_08/2022	UN	2,00	22,27	BDI 1	27,84	55,68
1.15.1.0.23.	SINAPI	89724	JOELHO 90 GRAUS, PVC, SÉRIE NORMAL, ESGOTO PREDIAL, DN 40 MM, JUNTA SOLDÁVEL, FORNECIDO E INSTALADO EM RAMAL DE DESCARGA OU RAMAL DE ESGOTO SANITÁRIO. AF_08/2022	UN	45,00	9,64	BDI 1	12,05	542,25
1.15.1.0.24.	SINAPI	89557	REDUÇÃO EXCÊNTRICA, PVC, SÉRIE R, ÁGUA PLUVIAL, DN 100 X 75 MM, JUNTA ELÁSTICA, FORNECIDO E INSTALADO EM RAMAL DE ENCAMINHAMENTO. AF_06/2022	UN	2,00	29,64	BDI 1	37,05	74,10
1.15.1.0.25.	SINAPI	89549	REDUÇÃO EXCÊNTRICA, PVC, SÉRIE R, ÁGUA PLUVIAL, DN 75 X 50 MM, JUNTA ELÁSTICA, FORNECIDO E INSTALADO EM RAMAL DE ENCAMINHAMENTO. AF_06/2022	UN	6,00	18,17	BDI 1	22,71	136,26
1.15.1.0.26.	SINAPI	89825	TE, PVC, SÉRIE NORMAL, ESGOTO PREDIAL, DN 50 X 50 MM, JUNTA ELÁSTICA, FORNECIDO E INSTALADO EM PRUMADA DE ESGOTO SANITÁRIO OU VENTILAÇÃO. AF_08/2022	UN	2,00	16,74	BDI 1	20,93	41,86
1.15.1.0.27.	SINAPI	89707	CAIXA SIFONADA, PVC, DN 100 X 100 X 50 MM, JUNTA ELÁSTICA, FORNECIDA E INSTALADA EM RAMAL DE DESCARGA OU EM RAMAL DE ESGOTO SANITÁRIO. AF_08/2022	UN	4,00	48,54	BDI 1	60,68	242,72
1.15.1.0.28.	SINAPI	89708	CAIXA SIFONADA, PVC, DN 150 X 185 X 75 MM, JUNTA ELÁSTICA, FORNECIDA E INSTALADA EM RAMAL DE DESCARGA OU EM RAMAL DE ESGOTO SANITÁRIO. AF_08/2022	UN	1,00	103,53	BDI 1	129,41	129,41
1.15.1.0.29.	SINAPI	104328	CAIXA SIFONADA, COM GRELHA QUADRADA, PVC, DN 150 X 150 X 50 MM, JUNTA SOLDÁVEL, FORNECIDA E INSTALADA EM RAMAL DE DESCARGA OU EM RAMAL DE ESGOTO SANITÁRIO. AF_08/2022	UN	34,00	70,98	BDI 1	88,73	3.016,82
1.15.1.0.30.	FNDE	FNDE 211	CORPO CAIXA SECA 100 X 100 X 40 CM	UN	2,00	39,55	BDI 1	49,44	98,88
1.15.1.0.31.	SINAPI	99253	CAIXA ENTERRADA HIDRÁULICA RETANGULAR EM ALVENARIA COM TIJOLOS CERÂMICOS MACIÇOS, DIMENSÕES INTERNAS: 0,6X0,6X0,6 M PARA REDE DE DRENAGEM. AF_12/2020	UN	10,00	570,76	BDI 1	713,45	7.134,50

CAIXA

PO - PLANILHA ORÇAMENTÁRIA
Orçamento Base para Licitação - OGU

Grau de Sigilo: #PUBLICO

Nº OPERAÇÃO	Nº TransferGOV	PROPONENTE / TOMADOR	APELIDO DO EMPREENDIMENTO
2334014101202451	958376/2024	PREFEITURA MUNICIPAL DE AMARANTE DO MARANHÃO	CONSTRUÇÃO DE UMA ESCOLA DE 09 SALAS DE AULA, PADRÃO FNDE, LOCALIZADA NO

LOCALIDADE SINAPI	DATA BASE	DESCRIÇÃO DO LOTE	MUNICÍPIO / UF	BDI 1	BDI 2	BDI 3
SAO LUIS	03-24 (N DES.)	CONSTRUÇÃO DE UMA ESCOLA DE 09 SALAS DE AULA, PADRÃO FNDE	AMARANTE DO MARANHÃO	25,00%	0,00%	0,00%

Item	Fonte	Código	Descrição	Unidade	Quantidade	Custo Unitário (sem BDI) (R$)	BDI (%)	Preço Unitário (com BDI) (R$)	Preço Total (R$)
CONSTRUÇÃO DE UMA ESCOLA DE 09 SALAS DE AULA, PADRÃO FNDE, LOCALIZADA NO MARANHÃO, SEDE DA...								-	9.514.381,20
1.15.1.0.32.	SINAPI	97974	POÇO DE INSPEÇÃO CIRCULAR PARA ESGOTO, EM CONCRETO PRÉ-MOLDADO, DIÂMETRO INTERNO = 0,60 M, PROFUNDIDADE = 0,90 M, EXCLUINDO TAMPÃO. AF_12/2020_PA	UN	5,00	510,63	BDI 1	638,29	3.191,45
1.15.1.0.33.	SINAPI	86883	SIFÃO DO TIPO FLEXÍVEL EM PVC 1" X 1.1/2" - FORNECIMENTO E INSTALAÇÃO. AF_01/2020	UN	2,00	12,00	BDI 1	15,00	30,00
1.15.2.			UNIDADE DE TRATAMENTO					-	43.679,19
1.15.2.0.1.	SINAPI	98087	TANQUE SÉPTICO RETANGULAR, EM ALVENARIA COM BLOCOS DE CONCRETO, DIMENSÕES INTERNAS: 1,6 X 4,6 X H=2,4 M, VOLUME ÚTIL: 14720 L (PARA 105 CONTRIBUINTES). AF_12/2020	UN	1,00	10.902,59	BDI 1	13.628,24	13.628,24
1.15.2.0.2.	SINAPI	98089	SUMIDOURO CIRCULAR, EM CONCRETO PRÉ-MOLDADO, DIÂMETRO INTERNO = 2,88 M, ALTURA INTERNA = 3,0 M, ÁREA DE INFILTRAÇÃO: 31,4 M² (PARA 12 CONTRIBUINTES). AF_12/2020_PA	UN	2,00	8.134,24	BDI 1	10.167,80	20.335,60
1.15.2.0.3.	SINAPI	98090	FILTRO ANAERÓBIO RETANGULAR, EM ALVENARIA COM BLOCOS DE CONCRETO, DIMENSÕES INTERNAS: 1,4 X 3,0 X H=1,67 M, VOLUME ÚTIL: 5040 L (PARA 32 CONTRIBUINTES). AF_12/2020	UN	1,00	7.772,28	BDI 1	9.715,35	9.715,35
1.15.3.			VENTILAÇÃO					-	14.776,86
1.15.3.0.1.	SINAPI	89712	TUBO PVC, SÉRIE NORMAL, ESGOTO PREDIAL, DN 50 MM, FORNECIDO E INSTALADO EM RAMAL DE DESCARGA OU RAMAL DE ESGOTO SANITÁRIO. AF_08/2022	M	199,40	25,99	BDI 1	32,49	6.478,51
1.15.3.0.2.	SINAPI	89511	TUBO PVC, SÉRIE R, ÁGUA PLUVIAL, DN 75 MM, FORNECIDO E INSTALADO EM RAMAL DE ENCAMINHAMENTO. AF_08/2022	M	47,20	36,01	BDI 1	45,01	2.124,47
1.15.3.0.3.	SINAPI	89732	JOELHO 45 GRAUS, PVC, SÉRIE NORMAL, ESGOTO PREDIAL, DN 50 MM, JUNTA ELÁSTICA, FORNECIDO E INSTALADO EM RAMAL DE DESCARGA OU RAMAL DE ESGOTO SANITÁRIO. AF_08/2022	UN	36,00	15,46	BDI 1	19,33	695,88
1.15.3.0.4.	SINAPI	89739	JOELHO 45 GRAUS, PVC, SÉRIE NORMAL, ESGOTO PREDIAL, DN 75 MM, JUNTA ELÁSTICA, FORNECIDO E INSTALADO EM RAMAL DE DESCARGA OU RAMAL DE ESGOTO SANITÁRIO. AF_08/2022	UN	2,00	22,97	BDI 1	28,71	57,42
1.15.3.0.5.	SINAPI	89751	JOELHO 90 GRAUS, PVC, SÉRIE NORMAL, ESGOTO PREDIAL, DN 50 MM, JUNTA ELÁSTICA, FORNECIDO E INSTALADO EM RAMAL DE DESCARGA OU RAMAL DE ESGOTO SANITÁRIO. AF_08/2022	UN	80,00	14,81	BDI 1	18,51	1.480,80
1.15.3.0.6.	SINAPI	89737	JOELHO 90 GRAUS, PVC, SÉRIE NORMAL, ESGOTO PREDIAL, DN 75 MM, JUNTA ELÁSTICA, FORNECIDO E INSTALADO EM RAMAL DE DESCARGA OU RAMAL DE ESGOTO SANITÁRIO. AF_08/2022	UN	9,00	22,11	BDI 1	27,64	248,76
1.15.3.0.7.	SINAPI	89685	JUNÇÃO SIMPLES, PVC, SÉRIE R, ÁGUA PLUVIAL, DN 75 X 75 MM, JUNTA ELÁSTICA, FORNECIDO E INSTALADO EM CONDUTORES VERTICAIS DE ÁGUAS PLUVIAIS. AF_06/2022	UN	1,00	56,57	BDI 1	70,71	70,71
1.15.3.0.8.	SINAPI	89753	LUVA SIMPLES, PVC, SÉRIE NORMAL, ESGOTO PREDIAL, DN 50 MM, JUNTA ELÁSTICA, FORNECIDO E INSTALADO EM RAMAL DE DESCARGA OU RAMAL DE ESGOTO SANITÁRIO. AF_08/2022	UN	1,00	8,64	BDI 1	10,80	10,80
1.15.3.0.9.	SINAPI	89540	REDUÇÃO EXCÊNTRICA, PVC, SÉRIE R, ÁGUA PLUVIAL, DN 75 X 50 MM, JUNTA ELÁSTICA, FORNECIDO E INSTALADO EM RAMAL DE ENCAMINHAMENTO. AF_06/2022	UN	6,00	18,17	BDI 1	22,71	136,26
1.15.3.0.10.	SINAPI	104348	TERMINAL DE VENTILAÇÃO, PVC, SÉRIE NORMAL, ESGOTO PREDIAL, DN 50 MM, JUNTA SOLDÁVEL, FORNECIDO E INSTALADO EM PRUMADA DE ESGOTO SANITÁRIO OU VENTILAÇÃO. AF_08/2022	UN	4,00	9,67	BDI 1	12,09	48,36

CAIXA

PO - PLANILHA ORÇAMENTÁRIA
Orçamento Base para Licitação - OGU

Grau de Sigilo: #PUBLICO

Nº OPERAÇÃO	Nº TransfereGOV	PROPONENTE / TOMADOR	APELIDO DO EMPREENDIMENTO			
2334014101202451	958376/2024	PREFEITURA MUNICIPAL DE AMARANTE DO MARANHÃO	CONSTRUÇÃO DE UMA ESCOLA DE 09 SALAS DE AULA, PADRÃO FNDE, LOCALIZADA NO			
LOCALIDADE SINAPI	DATA BASE	DESCRIÇÃO DO LOTE	MUNICÍPIO / UF	BDI 1	BDI 2	BDI 3
SAO LUIS	03-24 (N DES.)	CONSTRUÇÃO DE UMA ESCOLA DE 09 SALAS DE AULA, PADRÃO FNDE,	AMARANTE DO MARANHÃO	25,00%	0,00%	0,00%

Item	Fonte	Código	Descrição	Unidade	Quantidade	Custo Unitário (sem BDI) (R$)	BDI (%)	Preço Unitário (com BDI) (R$)	Preço Total (R$)
CONSTRUÇÃO DE UMA ESCOLA DE 09 SALAS DE AULA, PADRÃO FNDE, LOCALIZADA NO MUNICÍPIO DE [illegible]									1.514.981,09
1.15.3.0.11.	SINAPI	104351	TERMINAL DE VENTILAÇÃO, PVC, SÉRIE NORMAL, ESGOTO PREDIAL, DN 75 MM, JUNTA SOLDÁVEL, FORNECIDO E INSTALADO EM PRUMADA DE ESGOTO SANITÁRIO OU VENTILAÇÃO. AF_08/2022	UN	4,00	20,09	BDI 1	25,11	100,44
1.15.3.0.12.	FNDE	FNDE 214	TÊ, PVC, SÉRIE R, ÁGUA PLUVIAL, DN 100 X 50 MM, JUNTA ELÁSTICA, FORNECIDO E INSTALADO EM CONDUTORES VERTICAIS DE ÁGUAS PLUVIAIS	UN	6,00	77,72	BDI 1	97,15	582,90
1.15.3.0.13.	SINAPI	89696	TÊ, PVC, SÉRIE R, ÁGUA PLUVIAL, DN 100 X 75 MM, JUNTA ELÁSTICA, FORNECIDO E INSTALADO EM CONDUTORES VERTICAIS DE ÁGUAS PLUVIAIS. AF_06/2022	UN	2,00	77,56	BDI 1	96,95	193,90
1.15.3.0.14.	SINAPI	89784	TÊ, PVC, SÉRIE NORMAL, ESGOTO PREDIAL, DN 50 X 50 MM, JUNTA ELÁSTICA, FORNECIDO E INSTALADO EM RAMAL DE DESCARGA OU RAMAL DE ESGOTO SANITÁRIO. AF_08/2022	UN	57,00	23,66	BDI 1	29,58	1.686,06
1.15.3.0.15.	SINAPI	89697	TÊ, PVC, SÉRIE R, ÁGUA PLUVIAL, DN 75 X 75 MM, JUNTA ELÁSTICA, FORNECIDO E INSTALADO EM CONDUTORES VERTICAIS DE ÁGUAS PLUVIAIS. AF_06/2022	UN	5,00	49,27	BDI 1	61,59	307,95
1.15.3.0.16.	FNDE	FNDE 228	TÊ, PVC, SÉRIE R, ÁGUA PLUVIAL, DN 75 X 50 MM, JUNTA ELÁSTICA, FORNECIDO E INSTALADO EM CONDUTORES VERTICAIS DE ÁGUAS PLUVIAIS	UN	9,00	49,39	BDI 1	61,74	555,66
1.16.			LOUÇAS, ACESSÓRIOS E METAIS					-	76.277,59
1.16.0.0.1.	SINAPI	95470	VASO SANITÁRIO SIFONADO CONVENCIONAL COM LOUÇA BRANCA, INCLUSO CONJUNTO DE LIGAÇÃO PARA BACIA SANITÁRIA AJUSTÁVEL - FORNECIMENTO E INSTALAÇÃO. AF_10/2016	UN	18,00	343,95	BDI 1	429,94	7.738,92
1.16.0.0.2.	FNDE	FNDE 215	VÁLVULA DE DESCARGA METÁLICA, DUPLO ACIONAMENTO ÉGO, BASE 1 1/2", ACABAMENTO METALICO CROMADO - FORNECIMENTO E INSTALAÇÃO	UN	18,00	405,99	BDI 1	507,49	9.134,82
1.16.0.0.3.	SINAPI	100849	ASSENTO SANITÁRIO CONVENCIONAL - FORNECIMENTO E INSTALAÇÃO. AF_01/2020	UN	18,00	39,30	BDI 1	49,13	884,34
1.16.0.0.4.	SINAPI	100858	MICTÓRIO SIFONADO LOUÇA BRANCA - PADRÃO MÉDIO - FORNECIMENTO E INSTALAÇÃO. AF_01/2020	UN	6,00	810,40	BDI 1	1.013,00	6.078,00
1.16.0.0.5.	FNDE	FNDE 117	SIFÃO PARA MICTÓRIO, DECA 1681, 1 X 2", ACABAMENTO CROMODADO E SIMILAR	UN	6,00	492,07	BDI 1	615,09	3.690,54
1.16.0.0.6.	SINAPI	86937	CUBA DE EMBUTIR OVAL EM LOUÇA BRANCA, 35 X 30CM OU EQUIVALENTE, INCLUSO VÁLVULA EM METAL CROMADO E SIFÃO FLEXÍVEL EM PVC - FORNECIMENTO E INSTALAÇÃO. AF_01/2020	UN	21,00	265,01	BDI 1	331,26	6.956,46
1.16.0.0.7.	FNDE	FNDE 216	CUBA DE EMBUTIR RETANGULAR DE AÇO INOXIDÁVEL, 40 X 34 X 14 CM - FORNECIMENTO E INSTALAÇÃO	UN	14,00	227,97	BDI 1	284,96	3.989,44
1.16.0.0.8.	FNDE	FNDE 217	CUBA DE EMBUTIR RETANGULAR DE AÇO INOXIDÁVEL, 50 X 40 X 20 CM - FORNECIMENTO E INSTALAÇÃO	UN	2,00	227,97	BDI 1	284,96	569,92
1.16.0.0.9.	FNDE	FNDE 218	CUBA DE EMBUTIR RETANGULAR DE AÇO INOXIDÁVEL, 60 X 50 X 40 CM - FORNECIMENTO E INSTALAÇÃO	UN	3,00	227,97	BDI 1	284,96	854,88
1.16.0.0.10.	FNDE	FNDE 219	LAVATÓRIO DE CANTO, LOUÇA BRANCA SUSPENSO, 29,5 X 39CM OU EQUIVALENTE, PADRÃO POPULAR - FORNECIMENTO E INSTALAÇÃO	UN	4,00	164,81	BDI 1	206,01	824,04
1.16.0.0.11.	SINAPI	86904	LAVATÓRIO LOUÇA BRANCA SUSPENSO, 29,5 X 39CM OU EQUIVALENTE, PADRÃO POPULAR - FORNECIMENTO E INSTALAÇÃO. AF_01/2020	UN	1,00	164,68	BDI 1	205,85	205,85
1.16.0.0.12.	FNDE	FNDE 82	LAVATÓRIO SOBREPOR, DECA OU EQUIVALENTE	UN	2,00	636,78	BDI 1	795,98	1.591,96

CAIXA

PO - PLANILHA ORÇAMENTÁRIA
Orçamento Base para Licitação - OGU

Grau de Sigilo: #PUBLICO

Nº OPERAÇÃO	Nº TransfereGOV	PROPONENTE / TOMADOR	APELIDO DO EMPREENDIMENTO
2334014101202451	958376/2024	PREFEITURA MUNICIPAL DE AMARANTE DO MARANHÃO	CONSTRUÇÃO DE UMA ESCOLA DE 09 SALAS DE AULA, PADRÃO FNDE, LOCALIZADA NO

LOCALIDADE SINAPI	DATA BASE	DESCRIÇÃO DO LOTE	MUNICÍPIO / UF	BDI 1	BDI 2	BDI 3
SAO LUIS	03-24 (N DES.)	CONSTRUÇÃO DE UMA ESCOLA DE 09 SALAS DE AULA, PADRÃO FNDE,	AMARANTE DO MARANHÃO	25,00%	0,00%	0,00%

Item	Fonte	Código	Descrição	Unidade	Quantidade	Custo Unitário (sem BDI) (R$)	BDI (%)	Preço Unitário (com BDI) (R$)	Preço Total (R$)
CONSTRUÇÃO DE UMA ESCOLA DE 09 SALAS DE AULA, PADRÃO FNDE, LOCALIZADA NO MUNICÍPIO DE PEDRO RE...									4.414.391,08
1.16.0.0.13.	FNDE	FNDE 220	TANQUE DE LOUÇA BRANCA COM COLUNA, 40L OU EQUIVALENTE - FORNECIMENTO E INSTALAÇÃO	UN	2,00	815,31	BDI 1	1.019,14	2.038,28
1.16.0.0.14.	SINAPI	100860	CHUVEIRO ELÉTRICO COMUM CORPO PLÁSTICO, TIPO DUCHA - FORNECIMENTO E INSTALAÇÃO. AF_01/2020	UN	10,00	101,21	BDI 1	126,51	1.265,10
1.16.0.0.15.	FNDE	FNDE 221	PORTA PAPEL HIGIÊNICO, CONFORME PROJETO	UN	2,00	78,76	BDI 1	98,45	196,90
1.16.0.0.16.	FNDE	FNDE 16	PAPELEIRA PLASTICA TIPO DISPENSER PARA PAPEL HIGIENICO ROLAO	UN	16,00	110,14	BDI 1	137,68	2.202,88
1.16.0.0.17.	FNDE	FNDE 17	DUCHA / CHUVEIRO METALICO, DE PAREDE, ARTICULAVEL, COM DESVIADOR E DUCHA MANUAL	UN	6,00	264,64	BDI 1	330,80	1.984,80
1.16.0.0.18.	FNDE	FNDE 14	TORNEIRA ELETRICA DE PAREDE, BICA ALTA, PARA COZINHA, 5500 W (110/220 V)	UN	2,00	207,55	BDI 1	259,44	518,88
1.16.0.0.19.	FNDE	FNDE 222	TORNEIRA DE MESA BICA MÓVEL, CONFORME PROJETO	UN	9,00	206,66	BDI 1	258,33	2.324,97
1.16.0.0.20.	FNDE	FNDE 223	TORNEIRA DE PAREDE, CONFORME PROJETO	UN	8,00	184,19	BDI 1	230,24	1.841,92
1.16.0.0.21.	FNDE	FNDE 224	TORNEIRA CROMADA DE MESA, 1/2? OU 3/4?, PARA LAVATÓRIO, COM TEMPORIZADOR - FORNECIMENTO E INSTALAÇÃO.	UN	22,00	206,66	BDI 1	258,33	5.683,26
1.16.0.0.22.	FNDE	FNDE 225	TORNEIRA CROMADA DE MESA PARA LAVATÓRIO, TIPO MONOCOMANDO - ACIONAMENTO TIPO ALAVANCA	UN	6,00	493,14	BDI 1	616,43	3.698,58
1.16.0.0.23.	SINAPI	95547	SABONETEIRA PLÁSTICA TIPO DISPENSER PARA SABONETE LÍQUIDO COM RESERVATÓRIO 800 A 1500 ML, INCLUSO FIXAÇÃO. AF_01/2020	UN	19,00	116,70	BDI 1	145,88	2.771,72
1.16.0.0.24.	FNDE	FNDE 15	TOALHEIRO PLÁSTICO TIPO DISPENSER PARA PAPEL TOALHA INTERFOLHADO	UN	20,00	135,43	BDI 1	169,29	3.385,80
1.16.0.0.25.	FNDE	FNDE 34	CABIDE/GANCHO DE BANHEIRO SIMPLES EM METAL CROMADO	UN	10,00	70,14	BDI 1	87,68	876,80
1.16.0.0.26.	SINAPI	86877	VÁLVULA EM METAL CROMADO 1.1/2" X 1.1/2" PARA TANQUE OU LAVATÓRIO, COM OU SEM LADRÃO - FORNECIMENTO E INSTALAÇÃO. AF_01/2020	UN	9,00	87,34	BDI 1	109,18	982,62
1.16.0.0.27.	SINAPI	86878	VÁLVULA EM METAL CROMADO TIPO AMERICANA 3.1/2" X 1.1/2" PARA PIA - FORNECIMENTO E INSTALAÇÃO. AF_01/2020	UN	19,00	94,29	BDI 1	117,86	2.239,34
1.16.0.0.28.	SINAPI	86883	SIFÃO DO TIPO FLEXÍVEL EM PVC 1" X 1.1/2" - FORNECIMENTO E INSTALAÇÃO. AF_01/2020	UN	47,00	12,00	BDI 1	15,00	705,00
1.16.0.0.29.	SINAPI	86887	ENGATE FLEXÍVEL EM INOX, 1/2" X 40CM - FORNECIMENTO E INSTALAÇÃO. AF_01/2020	UN	39,00	70,10	BDI 1	87,63	3.417,57
1.16.0.0.30.	SINAPI	100863	BARRA DE APOIO RETA, EM ACO INOX POLIDO, COMPRIMENTO 80 CM, FIXADA NA PAREDE - FORNECIMENTO E INSTALAÇÃO. AF_01/2020	UN	12,00	370,02	BDI 1	462,53	5.550,36
1.16.0.0.31.	SINAPI	100867	BARRA DE APOIO RETA, EM ACO INOX POLIDO, COMPRIMENTO 70 CM, FIXADA NA PAREDE - FORNECIMENTO E INSTALAÇÃO. AF_01/2020	UN	12,00	355,76	BDI 1	444,70	5.336,40
1.16.0.0.32.	FNDE	FNDE 226	BARRA DE APOIO RETA, EM ACO INOX POLIDO, COMPRIMENTO 40CM, FIXADA NA PAREDE - FORNECIMENTO E INSTALAÇÃO	UN	10,00	334,62	BDI 1	418,28	4.182,80
1.16.0.0.33.	SINAPI	100865	BARRA DE APOIO LATERAL ARTICULADA, COM TRAVA, EM ACO INOX POLIDO, FIXADA NA PAREDE - FORNECIMENTO E INSTALAÇÃO. AF_01/2020	UN	2,00	640,38	BDI 1	800,48	1.600,96
1.16.0.0.34.	SINAPI	100875	BANCO ARTICULADO, EM ACO INOX, PARA PCD, FIXADO NA PAREDE - FORNECIMENTO E INSTALAÇÃO. AF_01/2020	UN	2,00	1.181,39	BDI 1	1.476,74	2.953,48
1.17.			INSTALAÇÃO DE GÁS COMBUSTÍVEL					-	3.911,11

CAIXA

PO - PLANILHA ORÇAMENTÁRIA
Orçamento Base para Licitação - CGU

Grau de Sigilo: #PUBLICO

Nº OPERAÇÃO	Nº TransferegOV	PROPONENTE / TOMADOR	APELIDO DO EMPREENDIMENTO
233401401202451	958376/2024	PREFEITURA MUNICIPAL DE AMARANTE DO MARANHÃO	CONSTRUÇÃO DE UMA ESCOLA DE 09 SALAS DE AULA, PADRÃO FNDE, LOCALIZADA NO

LOCALIDADE SINAPI	DATA BASE	DESCRIÇÃO DO LOTE	MUNICÍPIO / UF	BDI 1	BDI 2	BDI 3
SAO LUIS	03-24 (N DES.)	CONSTRUÇÃO DE UMA ESCOLA DE 09 SALAS DE AULA, PADRÃO FNDE,	AMARANTE DO MARANHÃO	25,00%	0,00%	0,00%

Item	Fonte	Código	Descrição	Unidade	Quantidade	Custo Unitário (sem BDI) (R$)	BDI (%)	Preço Unitário (com BDI) (R$)	Preço Total (R$)
CONSTRUÇÃO DE UMA ESCOLA DE 09 SALAS DE AULA, PADRÃO FNDE, LOCALIZADA NO									9.514.481,89
1.17.0.0.1.	SINAPI	32685	TUBO DE AÇO GALVANIZADO COM COSTURA, CLASSE MÉDIA, CONEXÃO ROSQUEADA, DN 20 (3/4"), INSTALADO EM RAMAIS E SUB-RAMAIS DE GÁS - FORNECIMENTO E INSTALAÇÃO. AF_10/2020	M	35,20	39,80	BDI 1	49,75	1.751,20
1.17.0.0.2.	SINAPI	97549	CURVA 90 GRAUS, EM AÇO, CONEXÃO SOLDADA, DN 20 (3/4"), INSTALADO EM RAMAIS E SUB-RAMAIS DE GÁS - FORNECIMENTO E INSTALAÇÃO. AF_10/2020	UN	6,00	51,37	BDI 1	64,21	385,26
1.17.0.0.3.	SINAPI	92705	TÊ, EM FERRO GALVANIZADO, CONEXÃO ROSQUEADA, DN 20 (3/4"), INSTALADO EM RAMAIS E SUB-RAMAIS DE GÁS . FORNECIMENTO E INSTALAÇÃO. AF_10/2020	UN	4,00	45,06	BDI 1	56,33	225,32
1.17.0.0.4.	SINAPI	93074	CURVA EM COBRE, DN 15 MM, 45 GRAUS, SEM ANEL DE SOLDA, BOLSA X BOLSA, INSTALADO EM RAMAL DE DISTRIBUIÇÃO DE HIDRÁULICA PREDIAL - FORNECIMENTO E INSTALAÇÃO. AF_12/2022	UN	2,00	13,25	BDI 1	16,56	33,12
1.17.0.0.5.	FNDE	FNDE 29	REGULADOR DE ALTA PRESSÃO GLP	UN	1,00	674,70	BDI 1	843,38	843,38
1.17.0.0.6.	SINAPI	103029	REGISTRO OU REGULADOR DE GÁS DE COZINHA - FORNECIMENTO E INSTALAÇÃO. AF_08/2021	UN	2,00	36,92	BDI 1	46,15	92,30
1.17.0.0.7.	SINAPI	95249	VÁLVULA DE ESFERA BRUTA, BRONZE, ROSCÁVEL, 3/4" - FORNECIMENTO E INSTALAÇÃO. AF_08/2021	UN	4,00	49,67	BDI 1	62,09	248,36
1.17.0.0.8.	FNDE	FNDE 302	REQUADRO EM ALUMÍNIO TIPO VENEZIANA COM GUARNIÇÃO, FIXAÇÃO COM PARAFUSOS - FORNECIMENTO E INSTALAÇÃO.	M2	0,46	509,51	BDI 1	636,89	292,97
1.17.0.0.9.	FNDE	FNDE 301	CAP OU TAMPÃO DE FERRO GALVANIZADO, COM ROSCA BSP, DE 3/4"	UN	2,00	15,68	BDI 1	19,60	39,20
1.18.			SISTEMA DE PROTEÇÃO CONTRA INCÊNDIO					-	155.969,25
1.18.1.			EXTINTOR(S)					-	10.506,84
1.18.1.0.1.	SINAPI	101909	EXTINTOR DE INCÊNDIO PORTÁTIL COM CARGA DE PQS DE 6 KG, CLASSE BC - FORNECIMENTO E INSTALAÇÃO. AF_10/2020_PE	UN	25,00	274,27	BDI 1	342,84	8.571,00
1.18.1.0.2.	SINAPI	101907	EXTINTOR DE INCÊNDIO PORTÁTIL COM CARGA DE CO2 DE 6 KG, CLASSE BC - FORNECIMENTO E INSTALAÇÃO. AF_10/2020_PE	UN	2,00	774,27	BDI 1	967,84	1.935,68
1.18.2.			TUBULAÇÕES E CONEXÕES					-	80.684,14
1.18.2.0.1.	SINAPI	94473	COTOVELO 90 GRAUS, EM FERRO GALVANIZADO, CONEXÃO ROSQUEADA, DN 65 (2 1/2"), INSTALADO EM RESERVAÇÃO DE ÁGUA DE EDIFICAÇÃO QUE POSSUA RESERVATÓRIO DE FIBRA/FIBROCIMENTO - FORNECIMENTO E INSTALAÇÃO. AF_06/2016	UN	51,00	128,00	BDI 1	160,00	8.160,00
1.18.2.0.2.	SINAPI	97483	CURVA 90 GRAUS, EM AÇO, CONEXÃO SOLDADA, DN 65 (2 1/2"), INSTALADO EM REDE DE ALIMENTAÇÃO PARA HIDRANTE - FORNECIMENTO E INSTALAÇÃO. AF_10/2020	UN	1,00	317,23	BDI 1	396,54	396,54
1.18.2.0.3.	SINAPI	92377	NIPLE, EM FERRO GALVANIZADO, DN 65 (2 1/2"), CONEXÃO ROSQUEADA, INSTALADO EM REDE DE ALIMENTAÇÃO PARA HIDRANTE - FORNECIMENTO E INSTALAÇÃO. AF_10/2020	UN	11,00	97,62	BDI 1	122,03	1.342,33
1.18.2.0.4.	SINAPI	92367	TUBO DE AÇO GALVANIZADO COM COSTURA, CLASSE MÉDIA, DN 65 (2 1/2"), CONEXÃO ROSQUEADA, INSTALADO EM REDE DE ALIMENTAÇÃO PARA HIDRANTE - FORNECIMENTO E INSTALAÇÃO. AF_10/2020	M	329,50	109,23	BDI 1	136,54	44.989,93
1.18.2.0.5.	SINAPI	92642	TÊ, EM FERRO GALVANIZADO, CONEXÃO ROSQUEADA, DN 65 (2 1/2"), INSTALADO EM REDE DE ALIMENTAÇÃO PARA HIDRANTE - FORNECIMENTO E INSTALAÇÃO. AF_10/2020	UN	15,00	215,36	BDI 1	269,20	4.038,00

CAIXA

PO - PLANILHA ORÇAMENTÁRIA
Orçamento Base para Licitação - OGU

Grau de Sigilo: #PUBLICO

Nº OPERAÇÃO	Nº TransfereGOV	PROPONENTE / TOMADOR	APELIDO DO EMPREENDIMENTO
2334014101202451	958376/2024	PREFEITURA MUNICIPAL DE AMARANTE DO MARANHÃO	CONSTRUÇÃO DE UMA ESCOLA DE 09 SALAS DE AULA, PADRÃO FNDE, LOCALIZADA NO

LOCALIDADE SINAPI	DATA BASE	DESCRIÇÃO DO LOTE	MUNICÍPIO / UF	BDI 1	BDI 2	BDI 3
SAO LUIS	03-24 (N DES.)	CONSTRUÇÃO DE UMA ESCOLA DE 09 SALAS DE AULA, PADRÃO FNDE	AMARANTE DO MARANHÃO	25,00%	0,00%	0,00%

Item	Fonte	Código	Descrição	Unidade	Quantidade	Custo Unitário (sem BDI) (R$)	BDI (%)	Preço Unitário (com BDI) (R$)	Preço Total (R$)
CONSTRUÇÃO DE UMA ESCOLA DE 09 SALAS DE AULA, PADRÃO FNDE, LOCALIZADA NO MARANHÃO									9.814.581,03
1.18.2.0.6.	SINAPI	92896	UNIÃO, EM FERRO GALVANIZADO, DN 65 (2 1/2"), CONEXÃO ROSQUEADA, INSTALADO EM REDE DE ALIMENTAÇÃO PARA HIDRANTE - FORNECIMENTO E INSTALAÇÃO. AF_10/2020	UN	6,00	225,68	BDI 1	282,10	1.692,60
1.18.2.0.7.	SINAPI	94789	ADAPTADOR COM FLANGES LIVRES, PVC, SOLDÁVEL LONGO, DN 75 MM X 2 1/2", INSTALADO EM RESERVAÇÃO DE ÁGUA DE EDIFICAÇÃO QUE POSSUA RESERVATÓRIO DE FIBRA/FIBROCIMENTO - FORNECIMENTO E INSTALAÇÃO. AF_06/2016	UN	1,00	211,79	BDI 1	264,74	264,74
1.18.3.			ACESSÓRIOS					-	41.657,80
1.18.3.0.1.	SINAPI	94499	REGISTRO DE GAVETA BRUTO, LATÃO, ROSCÁVEL, 2 1/2" - FORNECIMENTO E INSTALAÇÃO. AF_08/2021	UN	5,00	233,68	BDI 1	292,10	1.460,50
1.18.3.0.2.	SINAPI	99624	VÁLVULA DE RETENÇÃO HORIZONTAL, DE BRONZE, ROSCÁVEL, 2 1/2" - FORNECIMENTO E INSTALAÇÃO. AF_03/2021	UN	3,00	538,37	BDI 1	672,96	2.018,88
1.18.3.0.3.	FNDE	FNDE 242	BOMBA CENTRÍFUGA, TRIFÁSICA, 6 CV, HM 30 A 40 M, Q 26,33 M3/H - FORNECIMENTO E INSTALAÇÃO	UN	2,00	4.545,51	BDI 1	5.681,89	11.363,78
1.18.3.0.4.	SINAPI	101917	MANÔMETRO 0 A 200 PSI (0 A 14 KGF/CM2), D = 100MM - FORNECIMENTO E INSTALAÇÃO. AF_10/2020	UN	1,00	147,18	BDI 1	183,98	183,98
1.18.3.0.5.	FNDE	FNDE 67	CENTRAL ALARME ENDEREÇAVEL	UN	1,00	3.861,91	BDI 1	4.827,39	4.827,39
1.18.3.0.6.	FNDE	FNDE 94	ELETRODUTO EM AÇO ZINCADO OU GALVANIZADO DN=3/4", APARENTE - FORNECIMENTO E INSTALAÇÃO.	M	550,00	27,32	BDI 1	34,15	18.782,50
1.18.3.0.7.	SINAPI	91924	CABO DE COBRE FLEXÍVEL ISOLADO, 1,5 MM², ANTI-CHAMA 450/750 V, PARA CIRCUITOS TERMINAIS - FORNECIMENTO E INSTALAÇÃO. AF_03/2023	M	275,00	2,91	BDI 1	3,64	1.001,00
1.18.3.0.8.	SINAPI	91926	CABO DE COBRE FLEXÍVEL ISOLADO, 2,5 MM², ANTI-CHAMA 450/750 V, PARA CIRCUITOS TERMINAIS - FORNECIMENTO E INSTALAÇÃO. AF_03/2023	M	275,00	4,21	BDI 1	5,26	1.446,50
1.18.3.0.9.	SINAPI	91940	CAIXA RETANGULAR 4" X 2" MÉDIA (1,30 M DO PISO), PVC, INSTALADA EM PAREDE - FORNECIMENTO E INSTALAÇÃO. AF_03/2023	UN	10,00	19,53	BDI 1	24,41	244,10
1.18.3.0.10.	SINAPI	91943	CAIXA RETANGULAR 4" X 4" MÉDIA (1,30 M DO PISO), PVC, INSTALADA EM PAREDE - FORNECIMENTO E INSTALAÇÃO. AF_03/2023	UN	11,00	23,94	BDI 1	29,93	329,23
1.18.4.			HIDRANTES					-	28.539,12
1.18.4.0.1.	SINAPI	96765	ABRIGO PARA HIDRANTE, 90X60X17CM, COM REGISTRO GLOBO ANGULAR 45 GRAUS 2 1/2", ADAPTADOR STORZ 2 1/2", MANGUEIRA DE INCÊNDIO 20M, REDUÇÃO 2 1/2" X 1 1/2" E ESGUICHO EM LATÃO 1 1/2" - FORNECIMENTO E INSTALAÇÃO. AF_10/2020	UN	11,00	1.770,21	BDI 1	2.212,76	24.340,36
1.18.4.0.2.	SINAPI	101798	TAMPA PARA CAIXA TIPO R1, EM FERRO FUNDIDO, DIMENSÕES INTERNAS: 0,40 X 0,60 M - FORNECIMENTO E INSTALAÇÃO. AF_12/2020	UN	1,00	378,13	BDI 1	472,66	472,66
1.18.4.0.3.	SINAPI	94499	REGISTRO DE GAVETA BRUTO, LATÃO, ROSCÁVEL, 2 1/2" - FORNECIMENTO E INSTALAÇÃO. AF_08/2021	UN	1,00	233,68	BDI 1	292,10	292,10
1.18.4.0.4.	SINAPI	101916	HIDRANTE SUBTERRÂNEO PREDIAL (COM CURVA LONGA E CAIXA), DN 75 MM - FORNECIMENTO E INSTALAÇÃO. AF_10/2020	UN	1,00	3.547,20	BDI 1	4.434,00	4.434,00
1.18.5.			SINALIZAÇÕES					-	13.381,45
1.18.5.0.1.	SINAPI	97599	LUMINÁRIA DE EMERGÊNCIA, COM 30 LÂMPADAS LED DE 2 W, SEM REATOR - FORNECIMENTO E INSTALAÇÃO. AF_02/2020	UN	80,00	21,44	BDI 1	26,80	2.144,00
1.18.5.0.2.	FNDE	FNDE 303	SINALIZAÇÃO COM PLACA INDICATIVA FIXADA NA ESTRUTURA	UN	135,00	45,75	BDI 1	57,19	7.720,65
1.18.5.0.3.	SINAPI	102520	PINTURA DE SINALIZAÇÃO VERTICAL DE SEGURANÇA, FAIXAS AMARELA E PRETA, APLICAÇÃO MANUAL, 2 DEMÃOS. AF_05/2021	M2	32,00	87,92	BDI 1	109,90	3.516,80

CAIXA

PO - PLANILHA ORÇAMENTÁRIA
Orçamento Base para Licitação - OGU

Grau de Sigilo: #PUBLICO

Nº OPERAÇÃO	Nº TransfereGOV	PROPONENTE / TOMADOR	APELIDO DO EMPREENDIMENTO
2334014101202451	958376/2024	PREFEITURA MUNICIPAL DE AMARANTE DO MARANHÃO	CONSTRUÇÃO DE UMA ESCOLA DE 09 SALAS DE AULA, PADRÃO FNDE, LOCALIZADA NO

LOCALIDADE SINAPI	DATA BASE	DESCRIÇÃO DO LOTE	MUNICÍPIO / UF	BDI 1	BDI 2	BDI 3
SAO LUIS	03-24 (N DES.)	CONSTRUÇÃO DE UMA ESCOLA DE 09 SALAS DE AULA, PADRÃO FNDE,	AMARANTE DO MARANHÃO	25,00%	0,00%	0,00%

Item	Fonte	Código	Descrição	Unidade	Quantidade	Custo Unitário (sem BDI) (R$)	BDI (%)	Preço Unitário (com BDI) (R$)	Preço Total (R$)
CONSTRUÇÃO DE UMA ESCOLA DE 09 SALAS DE AULA, PADRÃO FNDE, LOCALIZADA NO BAIRRO ZACARIAS DE SOUSA									5.614.581,69
1.19.			INSTALAÇÃO ELÉTRICA - 220V					-	421.798,02
1.19.1.			QUADROS					-	21.195,16
1.19.1.0.1.	SINAPI	101946	QUADRO DE MEDIÇÃO GERAL DE ENERGIA PARA 1 MEDIDOR DE SOBREPOR - FORNECIMENTO E INSTALAÇÃO. AF_10/2020	UN	3,00	185,97	BDI 1	232,46	697,38
1.19.1.0.2.	SINAPI	101881	QUADRO DE DISTRIBUIÇÃO DE ENERGIA EM CHAPA DE AÇO GALVANIZADO, DE EMBUTIR, COM BARRAMENTO TRIFÁSICO, PARA 40 DISJUNTORES DIN 100A - FORNECIMENTO E INSTALAÇÃO. AF_10/2020	UN	4,00	872,63	BDI 1	1.090,79	4.363,16
1.19.1.0.3.	FNDE	FNDE 304	QUADRO DE DISTRIBUIÇÃO DE ENERGIA EM CHAPA DE AÇO GALVANIZADO, DE EMBUTIR, COM BARRAMENTO TRIFÁSICO, PARA 60 DISJUNTORES DIN 225A - FORNECIMENTO E INSTALAÇÃO.	UN	5,00	2.067,34	BDI 1	2.584,18	12.920,90
1.19.1.0.4.	SINAPI	101883	QUADRO DE DISTRIBUIÇÃO DE ENERGIA EM CHAPA DE AÇO GALVANIZADO, DE EMBUTIR, COM BARRAMENTO TRIFÁSICO, PARA 18 DISJUNTORES DIN 100A - FORNECIMENTO E INSTALAÇÃO. AF_10/2020	UN	3,00	504,38	BDI 1	630,48	1.891,44
1.19.1.0.5.	SINAPI	101879	QUADRO DE DISTRIBUIÇÃO DE ENERGIA EM CHAPA DE AÇO GALVANIZADO, DE EMBUTIR, COM BARRAMENTO TRIFÁSICO, PARA 24 DISJUNTORES DIN 100A - FORNECIMENTO E INSTALAÇÃO. AF_10/2020	UN	2,00	528,92	BDI 1	661,15	1.322,30
1.19.2.			DISJUNTORES					-	21.804,22
1.19.2.0.1.	SINAPI	93653	DISJUNTOR MONOPOLAR TIPO DIN, CORRENTE NOMINAL DE 10A - FORNECIMENTO E INSTALAÇÃO. AF_10/2020	UN	77,00	10,46	BDI 1	13,08	1.007,16
1.19.2.0.2.	SINAPI	93654	DISJUNTOR MONOPOLAR TIPO DIN, CORRENTE NOMINAL DE 16A - FORNECIMENTO E INSTALAÇÃO. AF_10/2020	UN	27,00	11,11	BDI 1	13,89	375,03
1.19.2.0.3.	SINAPI	93655	DISJUNTOR MONOPOLAR TIPO DIN, CORRENTE NOMINAL DE 20A - FORNECIMENTO E INSTALAÇÃO. AF_10/2020	UN	11,00	12,38	BDI 1	15,48	170,28
1.19.2.0.4.	SINAPI	93656	DISJUNTOR MONOPOLAR TIPO DIN, CORRENTE NOMINAL DE 25A - FORNECIMENTO E INSTALAÇÃO. AF_10/2020	UN	12,00	12,38	BDI 1	15,48	185,76
1.19.2.0.5.	SINAPI	93658	DISJUNTOR MONOPOLAR TIPO DIN, CORRENTE NOMINAL DE 40A - FORNECIMENTO E INSTALAÇÃO. AF_10/2020	UN	1,00	20,06	BDI 1	25,08	25,08
1.19.2.0.6.	SINAPI	93667	DISJUNTOR TRIPOLAR TIPO DIN, CORRENTE NOMINAL DE 10A - FORNECIMENTO E INSTALAÇÃO. AF_10/2020	UN	9,00	62,15	BDI 1	77,69	699,21
1.19.2.0.7.	SINAPI	93668	DISJUNTOR TRIPOLAR TIPO DIN, CORRENTE NOMINAL DE 16A - FORNECIMENTO E INSTALAÇÃO. AF_10/2020	UN	7,00	64,11	BDI 1	80,14	560,98
1.19.2.0.8.	SINAPI	93671	DISJUNTOR TRIPOLAR TIPO DIN, CORRENTE NOMINAL DE 32A - FORNECIMENTO E INSTALAÇÃO. AF_10/2020	UN	4,00	72,58	BDI 1	90,73	362,92
1.19.2.0.9.	SINAPI	93672	DISJUNTOR TRIPOLAR TIPO DIN, CORRENTE NOMINAL DE 40A - FORNECIMENTO E INSTALAÇÃO. AF_10/2020	UN	2,00	79,88	BDI 1	99,85	199,70
1.19.2.0.10.	SINAPI	101864	DISJUNTOR TRIPOLAR TIPO NEMA, CORRENTE NOMINAL DE 60 ATÉ 100A - FORNECIMENTO E INSTALAÇÃO. AF_10/2020	UN	6,00	142,75	BDI 1	178,44	1.070,64
1.19.2.0.11.	SINAPI	101895	DISJUNTOR TERMOMAGNÉTICO TRIPOLAR, CORRENTE NOMINAL DE 125A - FORNECIMENTO E INSTALAÇÃO. AF_10/2020	UN	2,00	378,03	BDI 1	472,54	945,08
1.19.2.0.12.	SINAPI	101897	DISJUNTOR TERMOMAGNÉTICO TRIPOLAR, CORRENTE NOMINAL DE 250A - FORNECIMENTO E INSTALAÇÃO. AF_10/2020	UN	3,00	884,58	BDI 1	1.105,73	3.317,19
1.19.2.0.13.	FNDE	FNDE 86	DISJUNTOR BIPOLAR TIPO DR, CORRENTE NOMINAL DE 25A - 30mA	UN	3,00	136,04	BDI 1	170,05	510,15
1.19.2.0.14.	FNDE	FNDE 87	DISJUNTOR BIPOLAR TIPO DR, CORRENTE NOMINAL DE 40A - 30mA	UN	1,00	140,76	BDI 1	175,95	175,95

CAIXA

PO - PLANILHA ORÇAMENTÁRIA
Orçamento Base para Licitação - CGU

Grau de Sigilo: #PUBLICO

Nº OPERAÇÃO	Nº TransfereGOV	PROPONENTE / TOMADOR	APELIDO DO EMPREENDIMENTO
2334014101202451	958376/2024	PREFEITURA MUNICIPAL DE AMARANTE DO MARANHAO	CONSTRUÇÃO DE UMA ESCOLA DE 09 SALAS DE AULA, PADRÃO FNDE, LOCALIZADA NO

LOCALIDADE SINAPI	DATA BASE	DESCRIÇÃO DO LOTE	MUNICÍPIO / UF	BDI 1	BDI 2	BDI 3
SAO LUIS	03-2024 (N DES.)	CONSTRUÇÃO DE UMA ESCOLA DE 09 SALAS DE AULA, PADRÃO FNDE,	AMARANTE DO MARANHÃO	25,00%	0,00%	0,00%

Item	Fonte	Código	Descrição	Unidade	Quantidade	Custo Unitário (sem BDI) (R$)	BDI (%)	Preço Unitário (com BDI) (R$)	Preço Total (R$)
CONSTRUÇÃO DE UMA ESCOLA DE 09 SALAS DE AULA, PADRÃO FNDE, LOCALIZADA NO MUNICÍPIO DE AMARANTE DO MARANHÃO									9.514.561,08
1.19.3.0.17.	SINAPI	92658	LUVA, EM FERRO GALVANIZADO, CONEXÃO ROSQUEADA, DN 25 (1"), INSTALADO EM REDE DE ALIMENTAÇÃO PARA SPRINKLER - FORNECIMENTO E INSTALAÇÃO. AF_10/2020	UN	120,00	30,32	BDI 1	37,90	4.548,00
1.19.3.0.18.	SINAPI	92658	LUVA, EM FERRO GALVANIZADO, CONEXÃO ROSQUEADA, DN 25 (1"), INSTALADO EM REDE DE ALIMENTAÇÃO PARA SPRINKLER - FORNECIMENTO E INSTALAÇÃO. AF_10/2020	UN	17,00	30,32	BDI 1	37,90	644,30
1.19.3.0.19.	SINAPI	92662	LUVA, EM FERRO GALVANIZADO, CONEXÃO ROSQUEADA, DN 40 (1 1/2"), INSTALADO EM REDE DE ALIMENTAÇÃO PARA SPRINKLER - FORNECIMENTO E INSTALAÇÃO. AF_10/2020	UN	16,00	42,93	BDI 1	53,66	858,56
1.19.3.0.20.	SINAPI	92660	LUVA, EM FERRO GALVANIZADO, CONEXÃO ROSQUEADA, DN 32 (1 1/4"), INSTALADO EM REDE DE ALIMENTAÇÃO PARA SPRINKLER - FORNECIMENTO E INSTALAÇÃO. AF_10/2020	UN	44,00	37,22	BDI 1	46,53	2.047,32
1.19.3.0.21.	SINAPI	92658	LUVA, EM FERRO GALVANIZADO, CONEXÃO ROSQUEADA, DN 25 (1"), INSTALADO EM REDE DE ALIMENTAÇÃO PARA SPRINKLER - FORNECIMENTO E INSTALAÇÃO. AF_10/2020	UN	2,00	30,32	BDI 1	37,90	75,80
1.19.3.0.22.	SINAPI	92664	LUVA, EM FERRO GALVANIZADO, CONEXÃO ROSQUEADA, DN 50 (2"), INSTALADO EM REDE DE ALIMENTAÇÃO PARA SPRINKLER - FORNECIMENTO E INSTALAÇÃO. AF_10/2020	UN	11,00	57,89	BDI 1	72,36	795,96
1.19.3.0.23.	SINAPI	92668	LUVA, EM FERRO GALVANIZADO, CONEXÃO ROSQUEADA, DN 80 (3"), INSTALADO EM REDE DE ALIMENTAÇÃO PARA SPRINKLER - FORNECIMENTO E INSTALAÇÃO. AF_10/2020	UN	24,00	130,49	BDI 1	163,11	3.914,64
1.19.3.0.24.	SINAPI	95795	CONDULETE DE ALUMÍNIO, TIPO T, PARA ELETRODUTO DE AÇO GALVANIZADO DN 20 MM (3/4"), APARENTE - FORNECIMENTO E INSTALAÇÃO. AF_10/2022	UN	15,00	32,97	BDI 1	41,21	618,15
1.19.3.0.25.	SINAPI	95787	CONDULETE DE ALUMÍNIO, TIPO LR, PARA ELETRODUTO DE AÇO GALVANIZADO DN 20 MM (3/4"), APARENTE - FORNECIMENTO E INSTALAÇÃO. AF_10/2022	UN	22,00	28,89	BDI 1	36,11	794,42
1.19.4.			CABOS E FIOS CONDUTORES					-	177.052,56
1.19.4.0.1.	SINAPI	91926	CABO DE COBRE FLEXÍVEL ISOLADO, 2,5 MM², ANTI-CHAMA 450/750 V, PARA CIRCUITOS TERMINAIS - FORNECIMENTO E INSTALAÇÃO. AF_03/2023	M	10.546,76	4,21	BDI 1	5,26	55.475,96
1.19.4.0.2.	SINAPI	91928	CABO DE COBRE FLEXÍVEL ISOLADO, 4 MM², ANTI-CHAMA 450/750 V, PARA CIRCUITOS TERMINAIS - FORNECIMENTO E INSTALAÇÃO. AF_03/2023	M	3.917,07	6,49	BDI 1	8,11	31.767,44
1.19.4.0.3.	SINAPI	91930	CABO DE COBRE FLEXÍVEL ISOLADO, 6 MM², ANTI-CHAMA 450/750 V, PARA CIRCUITOS TERMINAIS - FORNECIMENTO E INSTALAÇÃO. AF_03/2023	M	1.901,30	9,04	BDI 1	11,30	21.484,69
1.19.4.0.4.	SINAPI	91932	CABO DE COBRE FLEXÍVEL ISOLADO, 10 MM², ANTI-CHAMA 450/750 V, PARA CIRCUITOS TERMINAIS - FORNECIMENTO E INSTALAÇÃO. AF_03/2023	M	113,10	16,13	BDI 1	20,16	2.280,10
1.19.4.0.5.	SINAPI	91929	CABO DE COBRE FLEXÍVEL ISOLADO, 4 MM², ANTI-CHAMA 0,6/1,0 KV, PARA CIRCUITOS TERMINAIS - FORNECIMENTO E INSTALAÇÃO. AF_03/2023	M	700,00	6,92	BDI 1	8,65	6.055,00
1.19.4.0.6.	SINAPI	91931	CABO DE COBRE FLEXÍVEL ISOLADO, 6 MM², ANTI-CHAMA 0,6/1,0 KV, PARA CIRCUITOS TERMINAIS - FORNECIMENTO E INSTALAÇÃO. AF_03/2023	M	578,00	9,75	BDI 1	12,19	7.045,82

CAIXA

PO - PLANILHA ORÇAMENTÁRIA
Orçamento Base para Licitação - OGU

Grau de Sigilo: #PUBLICO

Nº OPERAÇÃO	Nº TransfereGOV	PROPONENTE / TOM/ DOH	APELIDO DO EMPREENDIMENTO
2334014101202451	958376/2024	PREFEITURA MUNICIPAL DE AMARANTE DO MARANHÃO	CONSTRUÇÃO DE UMA ESCOLA DE 09 SALAS DE AULA, PADRÃO FNDE, LOCALIZADA NO

LOCALIDADE SINAPI	DATA BASE	DESCRIÇÃO DO LOTE	MUNICÍPIO / UF	BDI 1	BDI 2	BDI 3
SAO LUIS	03-24 (N DES.)	CONSTRUÇÃO DE UMA ESCOLA DE 09 SALAS DE AULA, PADRÃO FNDE,	AMARANTE DO MARANHÃO	25,00%	0,00%	0,00%

Item	Fonte	Código	Descrição	Unidade	Quantidade	Custo Unitário (sem BDI) (R$)	BDI (%)	Preço Unitário (com BDI) (R$)	Preço Total (R$)
CONSTRUÇÃO DE UMA ESCOLA DE 09 SALAS DE AULA, PADRÃO FNDE, LOCALIZADA NO [illegible]									9.514.561,66
1.19.4.0.7.	SINAPI	92980	CABO DE COBRE FLEXÍVEL ISOLADO, 10 MM², ANTI-CHAMA 0,6/1,0 KV, PARA DISTRIBUIÇÃO - FORNECIMENTO E INSTALAÇÃO. AF_10/2020	M	238,50	10,06	BDI 1	12,58	3.000,33
1.19.4.0.8.	SINAPI	92982	CABO DE COBRE FLEXÍVEL ISOLADO, 16 MM², ANTI-CHAMA 0,6/1,0 KV, PARA DISTRIBUIÇÃO - FORNECIMENTO E INSTALAÇÃO. AF_10/2020	M	249,50	15,92	BDI 1	19,90	4.965,05
1.19.4.0.9.	SINAPI	92984	CABO DE COBRE FLEXÍVEL ISOLADO, 25 MM², ANTI-CHAMA 0,6/1,0 KV, PARA REDE ENTERRADA DE DISTRIBUIÇÃO DE ENERGIA ELÉTRICA - FORNECIMENTO E INSTALAÇÃO. AF_12/2021	M	50,30	26,51	BDI 1	33,14	1.666,94
1.19.4.0.10.	SINAPI	92988	CABO DE COBRE FLEXÍVEL ISOLADO, 50 MM², ANTI-CHAMA 0,6/1,0 KV, PARA REDE ENTERRADA DE DISTRIBUIÇÃO DE ENERGIA ELÉTRICA - FORNECIMENTO E INSTALAÇÃO. AF_12/2021	M	256,60	53,07	BDI 1	66,34	17.022,84
1.19.4.0.11.	SINAPI	92992	CABO DE COBRE FLEXÍVEL ISOLADO, 95 MM², ANTI-CHAMA 0,6/1,0 KV, PARA REDE ENTERRADA DE DISTRIBUIÇÃO DE ENERGIA ELÉTRICA - FORNECIMENTO E INSTALAÇÃO. AF_12/2021	M	221,60	94,90	BDI 1	118,63	26.288,41
1.19.5.			ELETROCALHAS					-	34.300,83
1.19.5.0.1.	FNDE	FNDE 312	ELETROCALHA LISA OU PERFURADA EM AÇO GALVANIZADO, LARGURA 100MM E ALTURA 50MM, INCLUSIVE EMENDA E FIXAÇÃO - FORNECIMENTO E INSTALAÇÃO.	M	21,20	149,13	BDI 1	186,41	3.951,89
1.19.5.0.2.	FNDE	FNDE 314	ELETROCALHA LISA OU PERFURADA EM AÇO GALVANIZADO, LARGURA 150MM E ALTURA 50MM, INCLUSIVE EMENDA E FIXAÇÃO - FORNECIMENTO E INSTALAÇÃO.	M	8,50	175,80	BDI 1	219,75	1.867,88
1.19.5.0.3.	FNDE	FNDE 25	ELETROCALHA LISA OU PERFURADA EM AÇO GALVANIZADO, LARGURA 50MM E ALTURA 50MM, INCLUSIVE EMENDA E FIXAÇÃO - FORNECIMENTO E INSTALAÇÃO.	M	146,30	114,25	BDI 1	142,81	20.893,10
1.19.5.0.4.	FNDE	FNDE 314	ELETROCALHA LISA OU PERFURADA EM AÇO GALVANIZADO, LARGURA 150MM E ALTURA 50MM, INCLUSIVE EMENDA E FIXAÇÃO - FORNECIMENTO E INSTALAÇÃO.	M	2,90	175,80	BDI 1	219,75	637,28
1.19.5.0.5.	FNDE	FNDE 25	ELETROCALHA LISA OU PERFURADA EM AÇO GALVANIZADO, LARGURA 50MM E ALTURA 50MM, INCLUSIVE EMENDA E FIXAÇÃO - FORNECIMENTO E INSTALAÇÃO.	M	20,00	114,25	BDI 1	142,81	2.856,20
1.19.5.0.6.	SINAPI	104784	SUPORTE PARA 2 ELETRODUTOS, ESPAÇADO A CADA 80 CM, EM PERFILADO COM COMPRIMENTO DE 25 CM, FIXADO EM LAJE, POR METRO DE ELETRODUTO FIXADO. AF_09/2023	M	143,62	22,39	BDI 1	27,99	4.019,92
1.19.5.0.7.	FNDE	FNDE 212	ELETROCALHA LISA OU PERFURADA EM AÇO GALVANIZADO, LARGURA 100MM E ALTURA 50MM, INCLUSIVE EMENDA E FIXAÇÃO - FORNECIMENTO E INSTALAÇÃO.	M	0,40	149,13	BDI 1	186,41	74,56
1.19.6.			ILUMINAÇÃO E TOMADAS					-	62.276,05
1.19.6.0.1.	SINAPI	92000	TOMADA BAIXA DE EMBUTIR (1 MÓDULO): 2P+T 10 A, INCLUINDO SUPORTE E PLACA - FORNECIMENTO E INSTALAÇÃO. AF_03/2023	UN	194,00	32,29	BDI 1	40,36	7.829,84
1.19.6.0.2.	SINAPI	92001	TOMADA BAIXA DE EMBUTIR (1 MÓDULO): 2P+T 20 A, INCLUINDO SUPORTE E PLACA - FORNECIMENTO E INSTALAÇÃO. AF_03/2023	UN	36,00	34,60	BDI 1	43,25	1.557,00
1.19.6.0.3.	SINAPI	91955	INTERRUPTOR PARALELO (1 MÓDULO), 10A/250V, INCLUINDO SUPORTE E PLACA - FORNECIMENTO E INSTALAÇÃO. AF_03/2023	UN	6,00	37,41	BDI 1	46,76	280,56
1.19.6.0.4.	SINAPI	92029	INTERRUPTOR PARALELO (1 MÓDULO) COM 1 TOMADA DE EMBUTIR 2P+T 10 A, INCLUINDO SUPORTE E PLACA - FORNECIMENTO E INSTALAÇÃO. AF_03/2023	UN	8,00	59,03	BDI 1	73,79	590,32

CAIXA

PO - PLANILHA ORÇAMENTÁRIA
Orçamento Base para Licitação - OGU

Grau de Sigilo: #PUBLICO

Nº OPERAÇÃO	Nº TransfereGOV	PROPONENTE / TOMADOR	APELIDO DO EMPREENDIMENTO
2334014101202451	958376/2024	PREFEITURA MUNICIPAL DE AMARANTE DO MARANHÃO	CONSTRUÇÃO DE UMA ESCOLA DE 09 SALAS DE AULA, PADRÃO FNDE, LOCALIZADA NO
LOCALIDADE SINAPI	**DATA BASE**	**DESCRIÇÃO DO LOTE**	**MUNICÍPIO / UF**
SAO LUIS	03-24 (N DES.)	CONSTRUÇÃO DE UMA ESCOLA DE 09 SALAS DE AULA, PADRÃO FNDE,	AMARANTE DO MARANHÃO

BDI 1	BDI 2	BDI 3
25,00%	0,00%	0,00%

Item	Fonte	Código	Descrição	Unidade	Quantidade	Custo Unitário (sem BDI) (R$)	BDI (%)	Preço Unitário (com BDI) (R$)	Preço Total (R$)
CONSTRUÇÃO DE UMA ESCOLA DE 09 SALAS DE AULA, PADRÃO FNDE, LOCALIZADA NO MUNICÍPIO DE AMARANTE DO MARANHÃO									9.814.381,09
1.19.6.0.5.	SINAPI	91953	INTERRUPTOR SIMPLES (1 MÓDULO), 10A/250V, INCLUINDO SUPORTE E PLACA - FORNECIMENTO E INSTALAÇÃO. AF_03/2023	UN	40,00	30,77	BDI 1	38,46	1.538,40
1.19.6.0.6.	SINAPI	91959	INTERRUPTOR SIMPLES (2 MÓDULOS), 10A/250V, INCLUINDO SUPORTE E PLACA - FORNECIMENTO E INSTALAÇÃO. AF_03/2023	UN	13,00	46,93	BDI 1	58,66	762,58
1.19.6.0.7.	SINAPI	91967	INTERRUPTOR SIMPLES (3 MÓDULOS), 10A/250V, INCLUINDO SUPORTE E PLACA - FORNECIMENTO E INSTALAÇÃO. AF_03/2023	UN	2,00	63,10	BDI 1	78,88	157,76
1.19.6.0.8.	SINAPI	91969	INTERRUPTOR PARALELO (3 MÓDULOS), 10A/250V, INCLUINDO SUPORTE E PLACA - FORNECIMENTO E INSTALAÇÃO. AF_03/2023	UN	2,00	83,01	BDI 1	103,76	207,52
1.19.6.0.9.	FNDE	FNDE 309	ESPELHO / PLACA CEGA 4" X 2", PARA INSTALACAO DE TOMADAS E INTERRUPTORES	UN	16,00	14,00	BDI 1	17,50	280,00
1.19.6.0.10.	FNDE	FNDE 96	LUMINÁRIA DE EMBUTIR, COM LÂMPADA LED DE 18 W	UN	36,00	54,46	BDI 1	68,08	2.450,88
1.19.6.0.11.	FNDE	FNDE 97	LUMINÁRIA DE EMBUTIR, COM LÂMPADA LED DE 31 W	UN	22,00	137,16	BDI 1	171,45	3.771,90
1.19.6.0.12.	FNDE	FNDE 308	LUMINÁRIA DE EMBUTIR, COM LÂMPADA LED DE 39 W	UN	131,00	137,16	BDI 1	171,45	22.459,95
1.19.6.0.13.	SINAPI	100903	LÂMPADA TUBULAR LED DE 18/20 W, BASE G13 - FORNECIMENTO E INSTALAÇÃO. AF_02/2020_PS	UN	110,00	25,22	BDI 1	31,53	3.468,30
1.19.6.0.14.	FNDE	FNDE 98	REFLETOR EM ALUMÍNIO, DE SUPORTE E ALÇA, COM LÂMPADA LED DE 200 W	UN	23,00	152,03	BDI 1	190,04	4.370,92
1.19.6.0.15.	SINAPI	97607	LUMINÁRIA ARANDELA TIPO TARTARUGA, DE SOBREPOR, COM 1 LÂMPADA LED DE 6 W, SEM REATOR - FORNECIMENTO E INSTALAÇÃO. AF_02/2026	UN	69,00	110,30	BDI 1	137,88	9.513,72
1.19.6.0.16.	FNDE	FNDE 99	LUMINÁRIA TIPO SPOT BALIZADOR LED 12W	UN	18,00	135,04	BDI 1	168,80	3.038,40
1.20.			DUTOS						45.404,93
1.20.1.			INSTALAÇÕES DE CLIMATIZAÇÃO						42.154,42
1.20.1.0.1.	SINAPI	97326	TUBO EM COBRE FLEXÍVEL, DN 3/8", COM ISOLAMENTO, INSTALADO EM RAMAL DE ALIMENTAÇÃO DE AR CONDICIONADO COM CONDENSADORA INDIVIDUAL - FORNECIMENTO E INSTALAÇÃO. AF_12/2015	M	206,00	50,28	BDI 1	62,85	12.947,10
1.20.1.0.2.	SINAPI	97327	TUBO EM COBRE FLEXÍVEL, DN 1/4", COM ISOLAMENTO, INSTALADO EM RAMAL DE ALIMENTAÇÃO DE AR CONDICIONADO COM CONDENSADORA INDIVIDUAL - FORNECIMENTO E INSTALAÇÃO. AF_12/2015	M	18,00	28,75	BDI 1	35,94	646,92
1.20.1.0.3.	FNDE	FNDE 310	TUBO EM COBRE FLEXÍVEL, DN 3/4", COM ISOLAMENTO, INSTALADO EM RAMAL DE ALIMENTAÇÃO DE AR CONDICIONADO COM CONDENSADORA INDIVIDUAL ? FORNECIMENTO E INSTALAÇÃO.	M	190,00	86,60	BDI 1	108,25	20.567,50
1.20.1.0.4.	SINAPI	97330	TUBO EM COBRE FLEXÍVEL, DN 5/8", COM ISOLAMENTO, INSTALADO EM RAMAL DE ALIMENTAÇÃO DE AR CONDICIONADO COM CONDENSADORA INDIVIDUAL - FORNECIMENTO E INSTALAÇÃO. AF_12/2015	M	16,00	76,34	BDI 1	95,43	1.526,88
1.20.1.0.5.	SINAPI	97333	TUBO EM COBRE FLEXÍVEL, DN 1/2", COM ISOLAMENTO, INSTALADO EM RAMAL DE ALIMENTAÇÃO DE AR CONDICIONADO COM CONDENSADORA CENTRAL - FORNECIMENTO E INSTALAÇÃO. AF_12/2015	M	18,00	63,12	BDI 1	78,90	1.420,20
1.20.1.0.6.	SINAPI	100783	VIGA METÁLICA EM PERFIL LAMINADO OU SOLDADO EM AÇO ESTRUTURAL, COM CONEXÕES PARAFUSADAS, INCLUSOS MÃO DE OBRA, TRANSPORTE E IÇAMENTO UTILIZANDO GUINDASTE - FORNECIMENTO E INSTALAÇÃO. AF_01/2020_PSA	KG	257,44	15,68	BDI 1	19,60	5.045,82
1.20.2.			DRENO						3.250,51

CAIXA

PO - PLANILHA ORÇAMENTÁRIA
Orçamento Base para Licitação - OGU

Grau de Sigilo: #PUBLICO

Nº OPERAÇÃO	Nº TransfereGOV	PROPONENTE / TOMADOR	APELIDO DO EMPREENDIMENTO
233401410120245 1	958376/2024	PREFEITURA MUNICIPAL DE AMARANTE DO MARANHÃO	CONSTRUÇÃO DE UMA ESCOLA DE 09 SALAS DE AULA, PADRÃO FNDE, LOCALIZADA NO

LOCALIDADE SINAPI	DATA BASE	DESCRIÇÃO DO LOTE	MUNICÍPIO / UF	BDI 1	BDI 2	BDI 3
SAO LUIS	03-24 (N DES)	CONSTRUÇÃO DE UMA ESCOLA DE 09 SALAS DE AULA, PADRÃO FNDE,	AMARANTE DO MARANHÃO	25,00%	0,00%	0,00%

Item	Fonte	Código	Descrição	Unidade	Quantidade	Custo Unitário (sem BDI) (R$)	BDI (%)	Preço Unitário (com BDI) (R$)	Preço Total (R$)
CONSTRUÇÃO DE UMA ESCOLA DE 09 SALAS DE AULA, PADRÃO FNDE, LOCALIZADA NO BAIRRO [illegible] DE AMARANTE									9.814.581,06
1.20.2.0.1.	SINAPI	89865	TUBO, PVC, SOLDÁVEL, DN 25MM, INSTALADO EM DRENO DE AR-CONDICIONADO - FORNECIMENTO E INSTALAÇÃO. AF_08/2022	M	75,00	16,90	BDI 1	21,13	1.584,75
1.20.2.0.2.	SINAPI	89866	JOELHO 90 GRAUS, PVC, SOLDÁVEL, DN 25MM, INSTALADO EM DRENO DE AR-CONDICIONADO - FORNECIMENTO E INSTALAÇÃO. AF_08/2022	UN	145,00	7,07	BDI 1	8,84	1.281,80
1.20.2.0.3.	SINAPI	103967	BUCHA DE REDUÇÃO , LONGA, PVC, SOLDÁVEL, DN 50 X 32 MM, INSTALADO EM PRUMADA DE ÁGUA - FORNECIMENTO E INSTALAÇÃO. AF_06/2022	UN	29,00	10,59	BDI 1	13,24	383,96
1.21.			INSTALAÇÕES DE CABEAMENTO ESTRUTURADO					-	170.229,51
1.21.1.			EQUIPAMENTOS PASSIVOS					-	36.569,52
1.21.1.0.1.	FNDE	FNDE 76	SWITCH TIPO 24 PORTAS	UN	7,00	2.957,17	BDI 1	3.696,46	25.875,22
1.21.1.0.2.	SINAPI	96301	PATCH PANEL 24 PORTAS, CATEGORIA 5E - FORNECIMENTO E INSTALAÇÃO. AF_11/2019	UN	14,00	574,53	BDI 1	718,16	10.054,24
1.21.1.0.3.	SINAPI	100355	RACK ABERTO EM COLUNA 44U PARA SERVIDOR - FORNECIMENTO E INSTALAÇÃO. AF_11/2019	UN	2,00	1.055,62	BDI 1	1.319,53	2.639,06
1.21.2.			CABOS					-	69.541,47
1.21.2.0.1.	SINAPI	98297	CABO ELETRÔNICO CATEGORIA 6, INSTALADO EM EDIFICAÇÃO INSTITUCIONAL - FORNECIMENTO E INSTALAÇÃO. AF_11/2019	M	5.948,80	9,35	BDI 1	11,69	69.541,47
1.21.3.			ACESSÓRIOS					-	8.551,24
1.21.3.0.1.	SINAPI	98307	TOMADA DE REDE RJ45 - FORNECIMENTO E INSTALAÇÃO. AF_11/2019	UN	78,00	48,69	BDI 1	60,86	4.747,08
1.21.3.0.2.	SINAPI	95795	CONDULETE DE ALUMÍNIO, TIPO T, PARA ELETRODUTO DE AÇO GALVANIZADO DN 20 MM (3/4"), APARENTE - FORNECIMENTO E INSTALAÇÃO. AF_10/2022	UN	19,00	32,97	BDI 1	41,21	782,99
1.21.3.0.3.	SINAPI	95795	CONDULETE DE ALUMÍNIO, TIPO T, PARA ELETRODUTO DE AÇO GALVANIZADO DN 20 MM (3/4"), APARENTE - FORNECIMENTO E INSTALAÇÃO. AF_10/2022	UN	4,00	32,97	BDI 1	41,21	164,84
1.21.3.0.4.	SINAPI	91943	CAIXA RETANGULAR 4" X 4" MÉDIA (1,30 M DO PISO), PVC, INSTALADA EM PAREDE - FORNECIMENTO E INSTALAÇÃO. AF_12/2023	UN	1,00	23,94	BDI 1	29,93	29,93
1.21.3.0.5.	SINAPI	92370	LUVA, EM FERRO GALVANIZADO, DN 25 (1"), CONEXÃO ROSQUEADA, INSTALADO EM REDE DE ALIMENTAÇÃO PARA HIDRANTE - FORNECIMENTO E INSTALAÇÃO. AF_10/2020	UN	8,00	39,79	BDI 1	49,74	397,92
1.21.3.0.6.	SINAPI	92662	LUVA, EM FERRO GALVANIZADO, CONEXÃO ROSQUEADA, DN 40 (1 1/2"), INSTALADO EM REDE DE ALIMENTAÇÃO PARA SPRINKLER - FORNECIMENTO E INSTALAÇÃO. AF_10/2020	UN	38,00	42,93	BDI 1	53,66	2.039,08
1.21.3.0.7.	SINAPI	92660	LUVA, EM FERRO GALVANIZADO, CONEXÃO ROSQUEADA, DN 32 (1 1/4"), INSTALADO EM REDE DE ALIMENTAÇÃO PARA SPRINKLER - FORNECIMENTO E INSTALAÇÃO. AF_10/2020	UN	8,00	37,22	BDI 1	46,53	372,24
1.21.3.0.8.	SINAPI	92666	LUVA, EM FERRO GALVANIZADO, CONEXÃO ROSQUEADA, DN 65 (2 1/2"), INSTALADO EM REDE DE ALIMENTAÇÃO PARA SPRINKLER - FORNECIMENTO E INSTALAÇÃO. AF_10/2020	UN	8,00	92,15	BDI 1	115,19	921,52
1.21.3.0.9.	SINAPI	92694	NIPLE, EM FERRO GALVANIZADO, CONEXÃO ROSQUEADA, DN 20 (3/4"), INSTALADO EM RAMAIS E SUB-RAMAIS DE GÁS - FORNECIMENTO E INSTALAÇÃO. AF_10/2020	UN	3,00	23,87	BDI 1	29,84	89,52
1.21.3.0.10.	SINAPI	91945	SUPORTE PARAFUSADO COM PLACA DE ENCAIXE 4" X 2" ALTO (2,00 M DO PISO) PARA PONTO ELÉTRICO - FORNECIMENTO E INSTALAÇÃO. AF_03/2023	UN	2,00	14,45	BDI 1	18,06	36,12

CAIXA

PO - PLANILHA ORÇAMENTÁRIA
Orçamento Base para Licitação - OGU

Grau de Sigilo: #PUBLICO

Nº OPERAÇÃO	Nº TransfereGOV	PROPONENTE / TOMADOR	APELIDO DO EMPREENDIMENTO
2334014101202451	958376/2024	PREFEITURA MUNICIPAL DE AMARANTE DO MARANHÃO	CONSTRUÇÃO DE UMA ESCOLA DE 09 SALAS DE AULA, PADRÃO FNDE, LOCALIZADA NO

LOCALIDADE SINAPI	DATA BASE	DESCRIÇÃO DO LOTE	MUNICÍPIO / UF	BDI 1	BDI 2	BDI 3
SAO LUIS	03-24 (N DES.)	CONSTRUÇÃO DE UMA ESCOLA DE 09 SALAS DE AULA, PADRÃO FNDE,	AMARANTE DO MARANHÃO	25,00%	0,00%	0,00%

Item	Fonte	Código	Descrição	Unidade	Quantidade	Custo Unitário (sem BDI) (R$)	BDI (%)	Preço Unitário (com BDI) (R$)	Preço Total (R$)
CONSTRUÇÃO DE UMA ESCOLA DE 09 SALAS DE AULA, PADRÃO FNDE, LOCALIZADA NO MUNICÍPIO DE AMARANTE									
1.21.4.			CAIXAS E QUADROS					-	6.132,73
1.21.4.0.1.	FNDE	FNDE 31	CAIXA DE CONCRETO ARMADO PRE-MOLDADO, COM FUNDO E TAMPA, DIMENSOES DE 0,30 X 0,30 X 0,30 M	UN	3,00	445,22	BDI 1	556,53	1.669,59
1.21.4.0.2.	SINAPI	101795	CAIXA ENTERRADA PARA INSTALAÇÕES TELEFÔNICAS TIPO R1, EM ALVENARIA COM BLOCOS DE CONCRETO, DIMENSÕES INTERNAS: 0,35X0,60X0,60 M, EXCLUINDO TAMPÃO. AF_12/2020	UN	5,00	578,18	BDI 1	722,73	3.613,65
1.21.4.0.3.	SINAPI	100557	CAIXA DE PASSAGEM PARA TELEFONE 80X80X150CM (SOBREPOR) FORNECIMENTO E INSTALACAO. AF_11/2013	UN	1,00	445,54	BDI 1	556,93	556,93
1.21.4.0.4.	SINAPI	100556	CAIXA DE PASSAGEM PARA TELEFONE 15X15X10CM (SOBREPOR), FORNECIMENTO E INSTALACAO. AF_11/2013	UN	6,00	39,01	BDI 1	48,76	292,56
1.21.5.			ELETROCALHA E ELETRODUTOS					-	55.405,55
1.21.5.0.1.	SINAPI	91834	ELETRODUTO FLEXÍVEL CORRUGADO, PVC, DN 25 MM (3/4"), PARA CIRCUITOS TERMINAIS, INSTALADO EM FORRO - FORNECIMENTO E INSTALAÇÃO. AF_03/2023	M	189,90	18,80	BDI 1	23,50	4.462,65
1.21.5.0.2.	SINAPI	91834	ELETRODUTO FLEXÍVEL CORRUGADO, PVC, DN 25 MM (3/4"), PARA CIRCUITOS TERMINAIS, INSTALADO EM FORRO - FORNECIMENTO E INSTALAÇÃO. AF_03/2023	M	199,87	18,80	BDI 1	23,50	4.696,95
1.21.5.0.3.	SINAPI	91836	ELETRODUTO FLEXÍVEL CORRUGADO, PVC, DN 32 MM (1"), PARA CIRCUITOS TERMINAIS, INSTALADO EM FORRO - FORNECIMENTO E INSTALAÇÃO. AF_03/2023	M	9,90	21,56	BDI 1	26,95	266,81
1.21.5.0.4.	FNDE	FNDE 25	ELETROCALHA LISA OU PERFURADA EM AÇO GALVANIZADO, LARGURA 50MM E ALTURA 50MM, INCLUSIVE EMENDA E FIXAÇÃO - FORNECIMENTO E INSTALAÇÃO.	M	25,40	114,25	BDI 1	142,81	3.627,37
1.21.5.0.5.	FNDE	FNDE 312	ELETROCALHA LISA OU PERFURADA EM AÇO GALVANIZADO, LARGURA 100MM E ALTURA 50MM INCLUSIVE EMENDA E FIXAÇÃO - FORNECIMENTO E INSTALAÇÃO.	M	164,30	149,13	BDI 1	186,41	30.627,16
1.21.5.0.6.	FNDE	FNDE 234	ELETRODUTO RIGIDO, EM ACO ZINCADO OU GALVANIZADO, TIPO PESADO, DN=3/4", APARENTE - FORNECIMENTO E INSTALAÇÃO	M	14,05	26,55	BDI 1	33,19	466,32
1.21.5.0.7.	FNDE	FNDE 90	ELETRODUTO RIGIDO, EM ACO ZINCADO OU GALVANIZADO, TIPO PESADO, DN=1", APARENTE - FORNECIMENTO E INSTALAÇÃO	M	32,00	29,74	BDI 1	37,18	1.189,76
1.21.5.0.8.	FNDE	FNDE 91	ELETRODUTO EM ACO ZINCADO OU GALVANIZADO DN=1 1/2", APARENTE - FORNECIMENTO E INSTALAÇÃO	M	128,90	39,33	BDI 1	49,16	6.336,72
1.21.5.0.9.	FNDE	FNDE 92	ELETRODUTO EM ACO ZINCADO OU GALVANIZADO DN=1 1/4", APARENTE - FORNECIMENTO E INSTALAÇÃO	M	33,10	34,92	BDI 1	43,65	1.444,82
1.21.5.0.10.	FNDE	FNDE 93	ELETRODUTO EM ACO ZINCADO OU GALVANIZADO DN=2", APARENTE - FORNECIMENTO E INSTALAÇÃO	M	39,85	45,91	BDI 1	57,39	2.286,99
1.22.			SISTEMA DE EXAUSTÃO MECÂNICA					-	12.108,83
1.22.0.0.1.	FNDE	FNDE 44	DUTO DE ALONGAMENTO PARA EXAUSTOR	M	6,00	110,58	BDI 1	138,23	829,38
1.22.0.0.2.	FNDE	FNDE 45	COIFA EM AÇO INOX 100CM X 150CM	UN	1,00	9.023,56	BDI 1	11.279,45	11.279,45
1.23.			SISTEMA DE PROTEÇÃO CONTRA DESCARGAS ATMOSFÉRICAS (SPDA)					-	61.208,37
1.23.0.0.1.	SINAPI	96989	CAPTOR TIPO FRANKLIN PARA SPDA - FORNECIMENTO E INSTALAÇÃO. AF_08/2023	UN	1,00	147,91	BDI 1	184,89	184,89
1.23.0.0.2.	SINAPI	92884	ARMAÇÃO UTILIZANDO AÇO CA-25 DE 10,0 MM - MONTAGEM. AF_12/2022	KG	33,32	12,53	BDI 1	15,66	521,79
1.23.0.0.3.	SINAPI	104753	CONECTOR SPLIT-BOLT, PARA SPDA, PARA CABOS ATÉ 50 MM2 - FORNECIMENTO E INSTALAÇÃO. AF_08/2023	UN	31,00	23,93	BDI 1	29,91	927,21

CAIXA

PO - PLANILHA ORÇAMENTÁRIA
Orçamento Base para Licitação - CGU

Grau de Sigilo: #PUBLICO

Nº OPERAÇÃO	Nº TransfereGOV	PROPONENTE / TOMADOR	APELIDO DO EMPREENDIMENTO
2334014101202451	958376/2024	PREFEITURA MUNICIPAL DE AMARANTE DO MARANHÃO	CONSTRUÇÃO DE UMA ESCOLA DE 09 SALAS DE AULA, PADRÃO FNDE, LOCALIZADA NO

LOCALIDADE SINAPI	DATA BASE	DESCRIÇÃO DO LOTE	MUNICÍPIO / UF	BDI 1	BDI 2	BDI 3
SAO LUIS	03-24 (N DES.)	CONSTRUÇÃO DE UMA ESCOLA DE 09 SALAS DE AULA, PADRÃO FNDE,	AMARANTE DO MARANHÃO	25,30%	0,00%	0,00%

Item	Fonte	Código	Descrição	Unidade	Quantidade	Custo Unitário (sem BDI) (R$)	BDI (%)	Preço Unitário (com BDI) (R$)	Preço Total (R$)
CONSTRUÇÃO DE UMA ESCOLA DE 09 SALAS DE AULA, PADRÃO FNDE, LOCALIZADA NO MUNICÍPIO DE AMARANTE									9.814.561,08
1.23.0.0.4.	SINAPI	101603	ABRAÇADEIRA DE FIXAÇÃO DE BRAÇOS DE LUMINÁRIAS DE 2" - FORNECIMENTO E INSTALAÇÃO. AF_08/2020	UN	6,00	27,53	BDI 1	34,41	206,46
1.23.0.0.5.	FNDE	FNDE 68	CONJUNTO DE ESTAIAMENTO PARA MASTRO DE SPDA	UN	1,00	410,29	BDI 1	512,86	512,86
1.23.0.0.6.	SINAPI	98403	SUPORTE ISOLADOR PARA FIXAÇÃO DA CORDOALHA DE COBRE EM ALVENARIA OU CONCRETO - FORNECIMENTO E INSTALAÇÃO. AF_08/2023	UN	150,00	26,60	BDI 1	33,25	4.987,50
1.23.0.0.7.	FNDE	FNDE 69	CAIXA DE EQUALIZAÇÃO DE ATERRAMENTO ELÉTRICO	UN	1,00	340,47	BDI 1	425,59	425,59
1.23.0.0.8.	SINAPI	93358	ESCAVAÇÃO MANUAL DE VALA COM PROFUNDIDADE MENOR OU IGUAL A 1,30 M. AF_02/2021	M3	48,16	89,16	BDI 1	111,45	5.367,43
1.23.0.0.9.	SINAPI	93382	REATERRO MANUAL DE VALAS, COM COMPACTADOR DE SOLOS DE PERCUSSÃO. AF_08/2023	M3	48,16	26,49	BDI 1	33,11	1.594,58
1.23.0.0.10.	SINAPI	96985	HASTE DE ATERRAMENTO, DIÂMETRO 5/8", COM 3 METROS - FORNECIMENTO E INSTALAÇÃO. AF_08/2023	UN	18,00	81,99	BDI 1	102,49	1.844,82
1.23.0.0.11.	SINAPI	96973	CORDOALHA DE COBRE NU 35 MM², NÃO ENTERRADA, COM ISOLADOR - FORNECIMENTO E INSTALAÇÃO. AF_08/2023	M	60,00	67,87	BDI 1	84,84	5.090,40
1.23.0.0.12.	SINAPI	96977	CORDOALHA DE COBRE NU 50 MM², ENTERRADA - FORNECIMENTO E INSTALAÇÃO. AF_08/2023	M	515,00	54,69	BDI 1	68,36	35.205,40
1.23.0.0.13.	SINAPI	55111	CAIXA DE INSPEÇÃO PARA ATERRAMENTO, CIRCULAR, EM POLIETILENO, DIÂMETRO INTERNO = 0,3 M. AF_12/2020	UN	18,00	53,86	BDI 1	67,33	1.211,94
1.23.0.0.14.	FNDE	FNDE 70	TERMINAL A COMPRESSÃO	UN	31,00	15,84	BDI 1	19,80	613,80
1.23.0.0.15.	FNDE	FNDE 71	SOLDA EXOTÉRMICA PARA SPDA - FORNECIMENTO E INSTALAÇÃO.	UN	30,00	67,03	BDI 1	83,79	2.513,70
1.24.			SERVIÇOS COMPLEMENTARES						279.102,49
1.24.0.0.1.	FNDE	FNDE 39	CONJUNTO DE MASTRO P/ TRÊS BANDEIRAS E PEDESTAL	UN	1,00	4.313,68	BDI 1	5.392,10	5.392,10
1.24.0.0.2.	FNDE	FNDE 40	BANCADA DE GRANITO CINZA ANDORINHA, INCLUSIVE PASSA PRATOS, ESPESSURA 2 CM - FORNECIMENTO E INSTALAÇÃO	M2	70,96	800,75	BDI 1	1.000,94	77.032,34
1.24.0.0.3.	FNDE	FNDE 47	PRATELEIRA DE GRANITO CINZA ANDORINHA, ESPESSURA 2 CM - FORNECIMENTO E INSTALAÇÃO	M2	27,71	716,25	BDI 1	895,31	24.809,04
1.24.0.0.4.	FNDE	FNDE 48	ESCANINHOS EM MDF, REVESTIDOS EM LAMINADO MELAMÍNICO	M2	236,25	240,44	BDI 1	300,55	71.004,94
1.24.0.0.5.	FNDE	FNDE 311	PEITORIL LINEAR EM GRANITO OU MÁRMORE, L = 24CM, COMPRIMENTO DE ATÉ 2M, ASSENTADO COM ARGAMASSA 1:6 COM ADITIVO.	M	99,30	259,94	BDI 1	324,93	32.265,55
1.24.0.0.6.	SINAPI	100861	SUPORTE MÃO FRANCESA EM AÇO, ABAS IGUAIS 30 CM, CAPACIDADE MÍNIMA 60 KG, BRANCO - FORNECIMENTO E INSTALAÇÃO. AF_01/2020	UN	91,00	35,06	BDI 1	43,83	3.988,53
1.24.0.0.7.	FNDE	FNDE 126	TUBO AÇO GALVANIZADO D=3" P/BICICLETÁRIO, DIMENSÃO: H=75CM, L=150 CM, FIXADO EM BASE DE CONCRETO, PINTADO C/ESMALTE SINTETICO, EXCETO BASE DE CONCRETO E PINTURA DE ACABAMENTO	UN	6,00	600,62	BDI 1	750,78	4.504,68
1.24.0.0.8.	FNDE	FNDE 72	BANCO EM ALVENARIA, TAMPO EM CONCRETO, ENCOSTO H=80cm (PINTADO)	M	53,00	280,93	BDI 1	351,16	18.611,48
1.24.0.0.9.	FNDE	FNDE 73	BANCO EM ALVENARIA REVESTIDO EM CERÂMICA	M	24,00	638,57	BDI 1	798,21	19.157,04
1.24.0.0.10.	FNDE	FNDE 128	PORTA OBJETO EM GRANITO CINZA ANDORINHA, ESPESSURA 2 CM - FORNECIMENTO E INSTALAÇÃO	M2	1,37	716,25	BDI 1	895,31	1.226,57
1.24.0.0.11.	FNDE	FNDE 330	POSTE OFICIAL COMPLETO PARA REDE DE VOLEI	CJ	1,00	3.006,88	BDI 1	3.758,60	3.758,60
1.24.0.0.12.	FNDE	FNDE 326	TABELA DE BASQUETE OFICIAL COMPLETA	CJ	1,00	9.120,27	BDI 1	11.400,34	11.400,34
1.24.0.0.13.	FNDE	FNDE 327	TRAVE OFICIAL COMPLETA PARA FUTEBOL DE SALÃO	CJ	1,00	4.761,02	BDI 1	5.951,28	5.951,28
1.25.			SERVIÇOS FINAIS						27.782,04

CAIXA

PO - PLANILHA ORÇAMENTÁRIA
Orçamento Base para Licitação - OGU

Grau de Sigilo: #PUBLICO

Nº OPERAÇÃO	Nº TransfereGOV	PROPONENTE / TOMADOR	APELIDO DO EMPREENDIMENTO
2334014101202451	958376/2024	PREFEITURA MUNICIPAL DE AMARANTE DO MARANHÃO	CONSTRUÇÃO DE UMA ESCOLA DE 09 SALAS DE AULA, PADRÃO FNDE, LOCALIZADA NO

LOCALIDADE SINAPI	DATA BASE	DESCRIÇÃO DO LOTE	MUNICÍPIO / UF	BDI 1	BDI 2	BDI 3
SAO LUIS	03-24 (N DES.)	CONSTRUÇÃO DE UMA ESCOLA DE 09 SALAS DE AULA, PADRÃO FNDE,	AMARANTE DO MARANHÃO	25,00%	0,00%	0,00%

Item	Fonte	Código	Descrição	Unidade	Quantidade	Custo Unitário (sem BDI) (R$)	BDI (%)	Preço Unitário (com BDI) (R$)	Preço Total (R$)
CONSTRUÇÃO DE UMA ESCOLA DE 09 SALAS DE AULA, PADRÃO FNDE, LOCALIZADA NO BAIRRO LEAO DE SOUSA, MA									9.814.881,05
1.25.0.0.1.	SINAPI	99304	LIMPEZA DE PISO CERÂMICO OU PORCELANATO UTILIZANDO DETERGENTE NEUTRO E ESCOVAÇÃO MANUAL. AF_04/2019	M2	3.589,39	5,66	BDI 1	7,08	25.412,88
1.25.0.0.2.	SINAPI	103689	FORNECIMENTO E INSTALAÇÃO DE PLACA DE OBRA COM CHAPA GALVANIZADA E ESTRUTURA DE MADEIRA. AF_03/2022_PS	M2	6,00	315,89	BDI 1	394,86	2.369,16

Encargos sociais: Para elaboração deste orçamento, foram utilizados os encargos sociais do SINAPI para a Unidade da Federação indicada.

Observações:

Foi considerado arredondamento de duas casas decimais para Quantidade; Custo Unitário; BDI; Preço Unitário; Preço Total.

Siglas da Composição do Investimento: RA - Rateio proporcional entre Repasse e Contrapartida; RP - 100% Repasse; CP - 100% Contrapartida; OU - 100% Outros.

AMARANTE DO MARANHÃO
Local

quinta-feira, 5 de dezembro de 2024
Data

VANDERLY GOMES MIRANDA:78279267387
Assinado de forma digital por VANDERLY GOMES MIRANDA:78279267387
Dados: 2025.02.18 09:17:13 -03'00'

MARLANGE SANTOS LARANJEIRA:05148222360
Assinado de forma digital por MARLANGE SANTOS LARANJEIRA:05148222360
Dados: 2024.12.05 15:09:42 -03'00'

Responsável Técnico
Nome: MARLANGE SANTOS LARANJEIRA
CREA/CAU: 111861696-0
ART/RRT: 0

CAIXA QCI - Quadro de Composição do Investimento

Nº OPERAÇÃO	Nº TransfereGOV	PROPONENTE / TOMADOR	MUNICÍPIO / UF	VALORES CONTRATADOS (R$):		
2334014101202451	958376/2024	PREFEITURA MUNICIPAL DE AMARANTE DO MARANHÃO	AMARANTE DO MARANHÃO	REPASSE	CONTRAPARTIDA	INVESTIMENTO
APELIDO DO EMPREENDIMENTO			RECURSO	9.716.435,25	98.145,80	9.814.581,05
CONSTRUÇÃO DE UMA ESCOLA DE 09 SALAS DE AULA, PADRÃO FNDE, LOCALIZADA NO BAIRRO JOÃO DE DEUS NA CIDADE DE AMARANTE DO			OGU			

Saldo a Reprogramar	Repasse (R$)	Contrapartida (R$)
	-	-

Meta	Item de Investimento	Subitem de Investimento	Descrição da Meta	Situação	Quantidade	Unid.	Lote de Licitação / nº do CTEF	Repasse (R$)	Contrapartida Financeira (R$)	Outros (R$)	Investimento (R$)
1.	Equipamentos comunitários	Educação e cultura	CONSTRUÇÃO DE UMA ESCOLA DE 09 SALAS DE AULA, PADRÃO FNDE, LOCALIZADA NO BAIRRO JOÃO DE DEUS NA CIDADE DE AMARANTE DO	Em Análise	2.525,00	m²	LOTE 1	9.716.435,25	98.145,80	-	9.814.581,05
							TOTAL	9.716.435,25 (99,00%)	98.145,80 (1,00%)	- (0,00%)	9.814.581,05 (100,00%)

Observações:


AMARANTE DO MARANHÃO
Local


quinta-feira, 5 de dezembro de 2024
Data


MARLANGE SANTOS LARANJEIRA:05148222360
Assinado de forma digital por MARLANGE SANTOS LARANJEIRA:05148222360
Dados: 2024.12.05 15:12:39 -03'00'


Representante Tomador
Nome: VANDERLY GOMES MIRANDA
Cargo: PREFEITO MUNICIPAL DE AMARANTE DO MARANHÃO


VANDERLY GOMES MIRANDA:78279267387
Assinado de forma digital por VANDERLY GOMES MIRANDA:78279267387
Dados: 2025.02.18 09:17:45 -03'00'

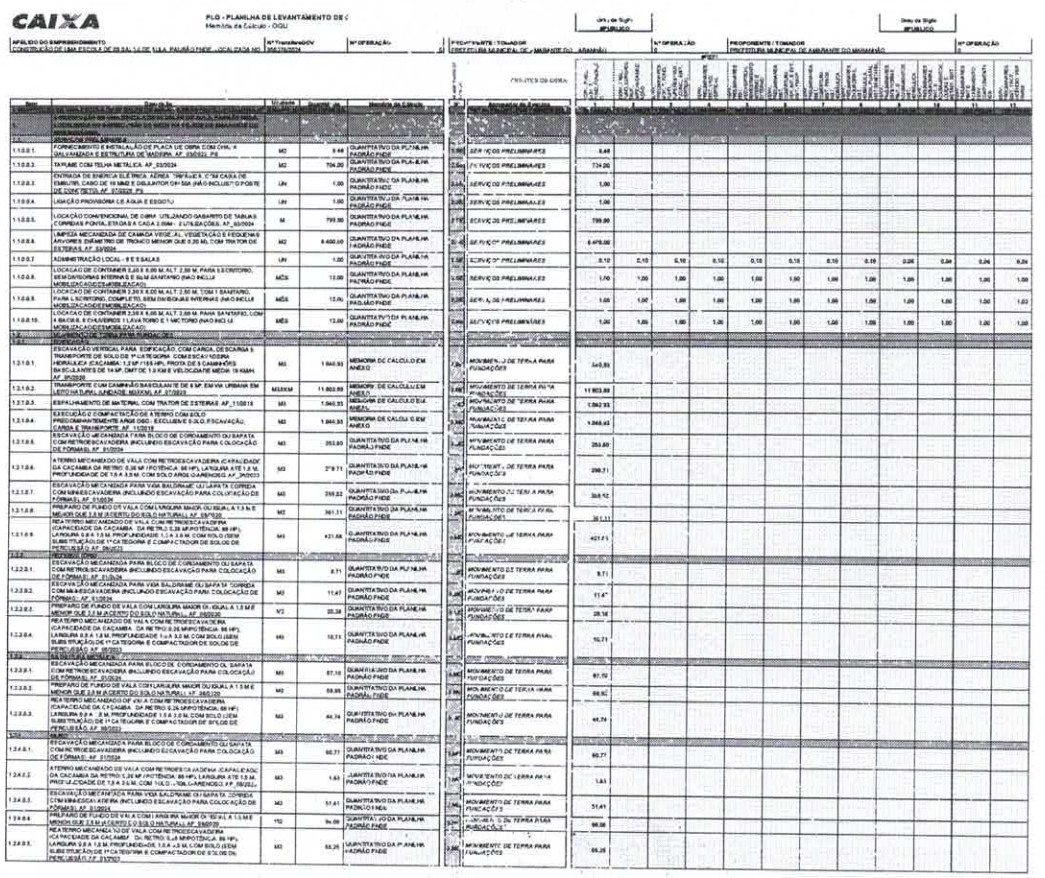


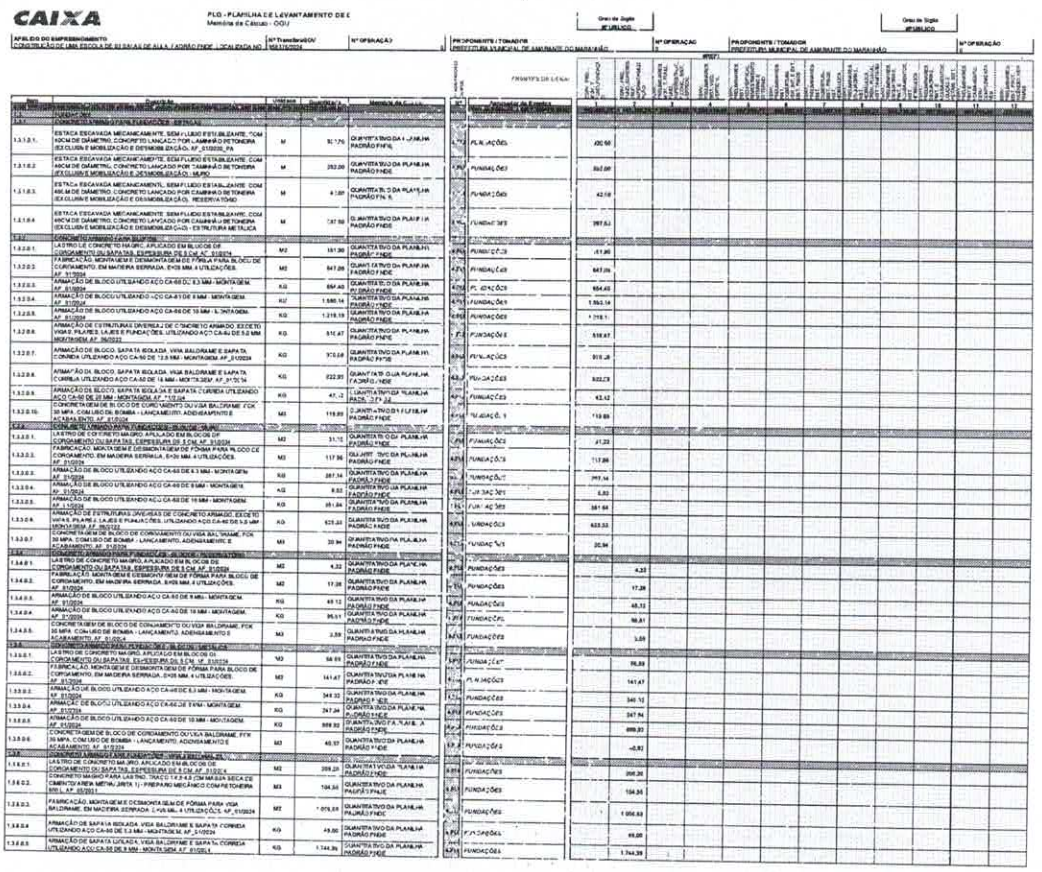


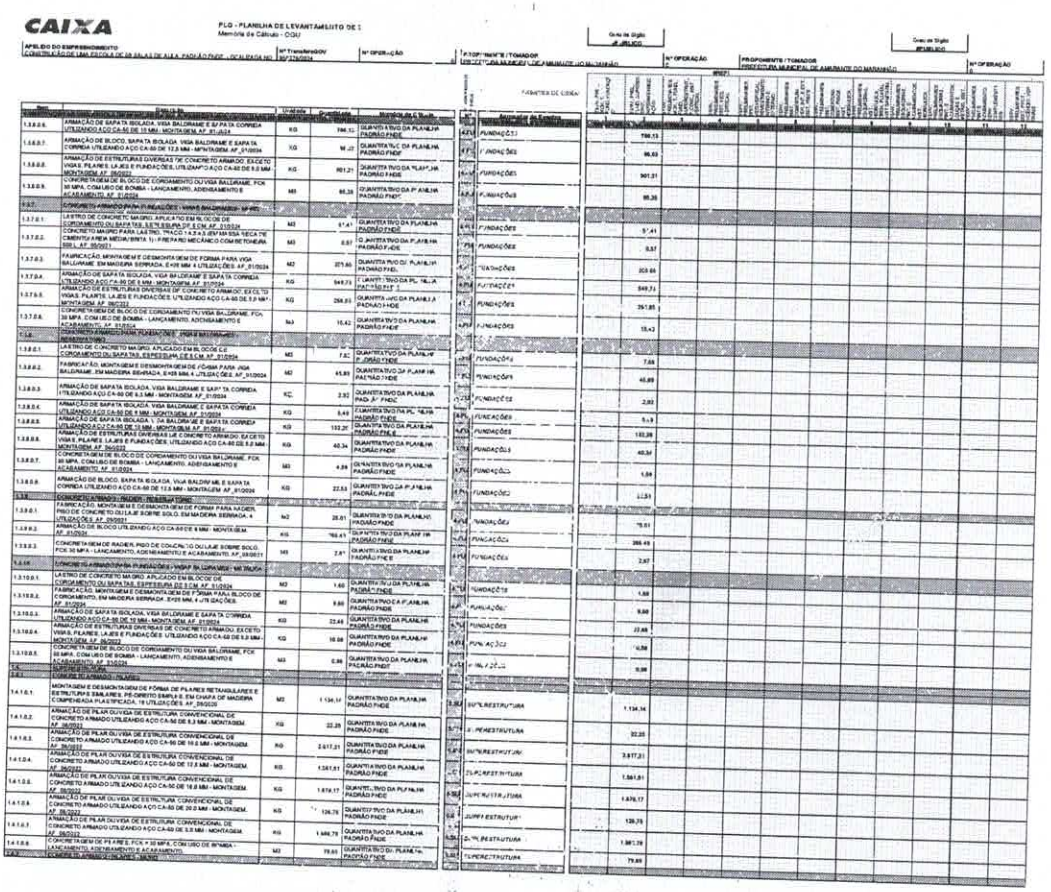

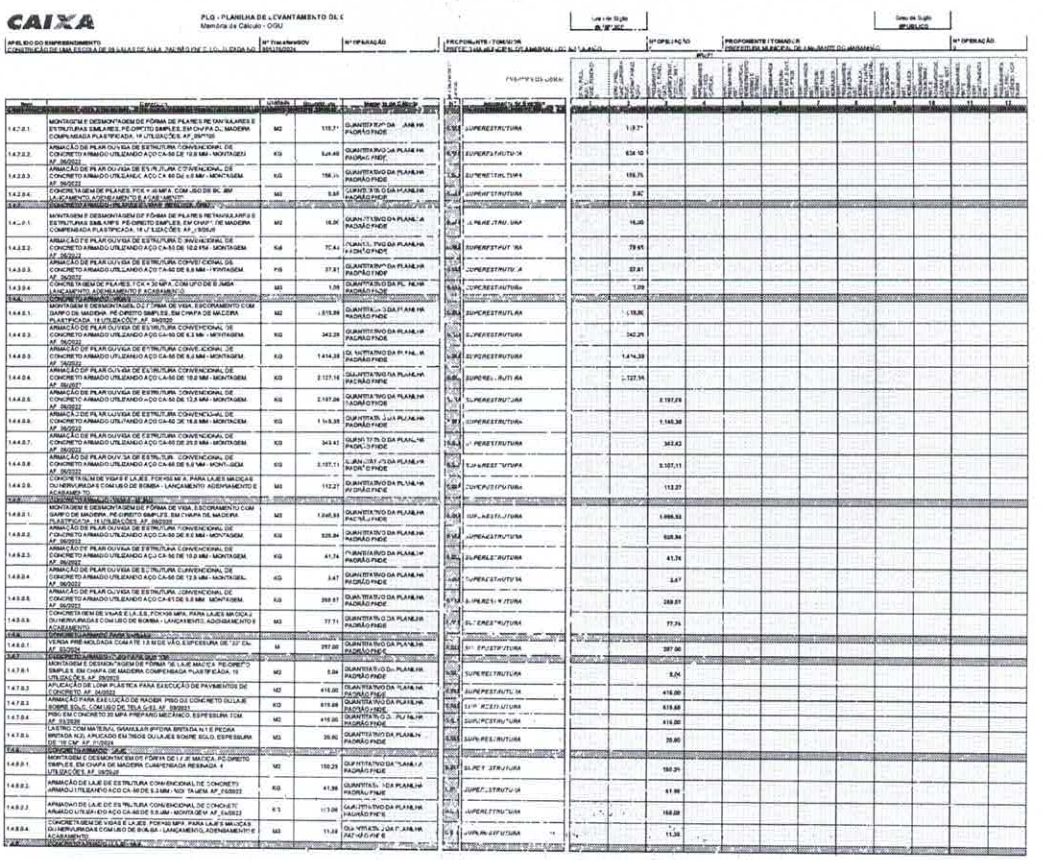

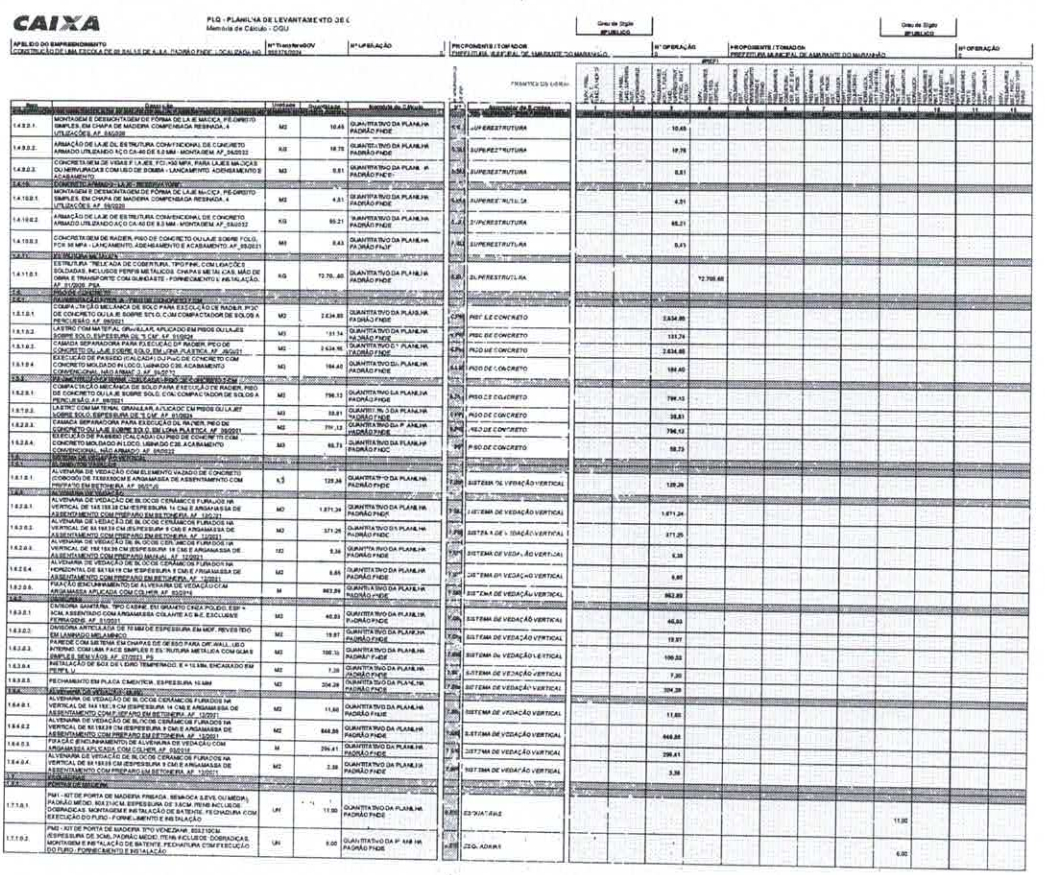

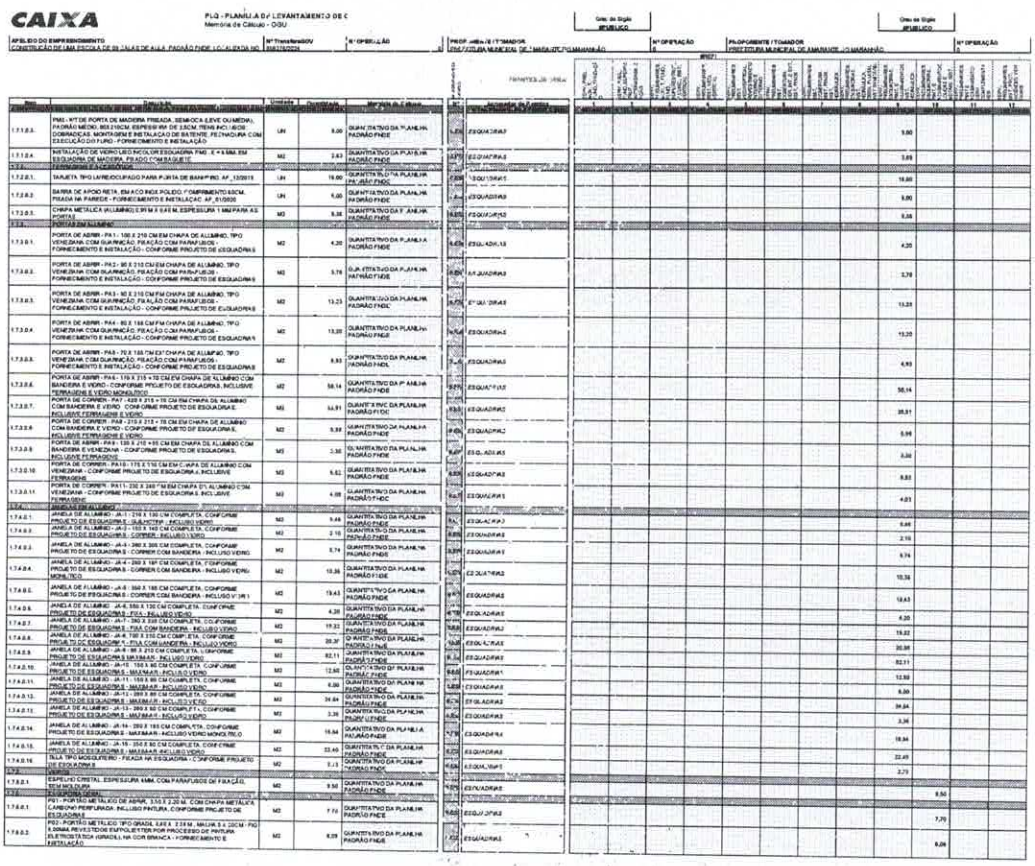

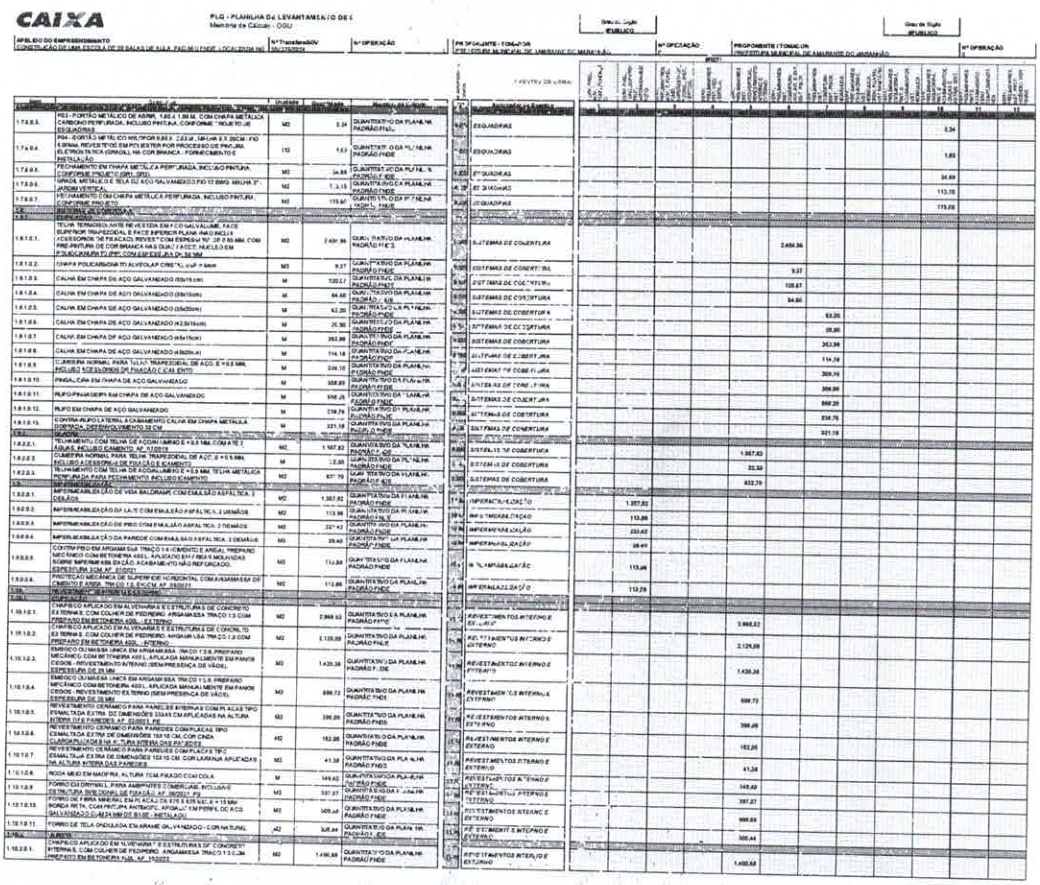

CAIXA

PLQ - PLANILHA DE LEVANTAMENTO DE QUANTITATIVOS

Memória de Cálculo - OGU

APELIDO DO EMPREENDIMENTO: CONSTRUÇÃO DE UMA ESCOLA DE SALAS DE AULA, PAVIMENTADA, LOCALIZADA NO MUNICÍPIO DE MANAUS/AM


Nº Transferegov: 9661/2024


Nº OPERAÇÃO:


PROPONENTE / TOMADOR: PREFEITURA MUNICIPAL DE MANAUS/SECRETARIA DE ADMINISTRAÇÃO


Nº OPERAÇÃO:


ITEM	DISCRIMINAÇÃO	UNIDADE	QUANTIDADE	MEMÓRIA DE CÁLCULO
1.7.9.0.5.	PEÇ - PORTÃO METÁLICO DE ABRIR, 1,60 A 1,80 M, COM CHAPA METÁLICA CARDADA PERFURADA, INCLUSO PINTURA, CONFORME PROJETO JE	M2	0,34	QUANTITATIVO DA PLANILHA PADRÃO FNDE
1.7.9.0.6.	PGH - GUARDA-CORPO METÁLICO MEDINDO 0,90 X 2,20 M, TIPO H X 20CM (TIPO 6,00MM), REVESTIDO EM POLIESTER POR PROCESSO DE PINTURA ELETROSTÁTICA (BRANCA), NA COR BRANCA - FORNECIMENTO E INSTALAÇÃO	UD	1,00	QUANTITATIVO DA PLANILHA PADRÃO FNDE
1.7.9.0.9.	FECHAMENTO EM CHAPA METÁLICA PERFURADA, INCLUSO PINTURA, CONFORME PROJETO (GRD) (SIC)	M2	34,89	QUANTITATIVO DA PLANILHA PADRÃO FNDE
1.7.9.0.8.	GRADIL METÁLICO E TELA DE AÇO GALVANIZADO FIO 12 BWG MALHA 2" JARDIM VERTICAL	M2	1.3.15	QUANTITATIVO DA PLANILHA PADRÃO FNDE
1.7.9.0.7.	FECHAMENTO COM CHAPA METÁLICA PERFURADA, INCLUSO PINTURA, CONFORME PROJETO	M2	119,60	QUANTITATIVO DA PLANILHA PADRÃO FNDE
1.8.	SISTEMA DE COBERTURA			
1.8.1.	IMPERMEABILIZAÇÃO			
1.8.1.2.1.	TELHA TERMOACÚSTICA REVESTIDA EM AÇO GALVALUME, FACE SUPERIOR TRAPEZOIDAL E FACE INFERIOR PLANA, INCLUSIVE ACESSÓRIOS DE FIXAÇÃO, REVESTIDA EM ESPESSURA DE 0,50 MM, COM PRÉ-PINTURA DE COR BRANCA NAS DUAS FACES, NÚCLEO EM POLIISOCIANURATO (PIR), COM ESPESSURA DE 50 MM	M2	2.484,86	QUANTITATIVO DA PLANILHA PADRÃO FIEC
1.8.1.2.2.	CHAPA POLICARBONATO ALVEOLAR CRISTAL, 6 MM	M2	9,37	QUANTITATIVO DA PLANILHA PADRÃO FNDE
1.8.1.2.3.	CALHA EM CHAPA DE AÇO GALVANIZADO (50x15 cm)	M	120,67	QUANTITATIVO DA PLANILHA PADRÃO FNDE
1.8.1.2.4.	CALHA EM CHAPA DE AÇO GALVANIZADO (50x15cm)	M	84,60	QUANTITATIVO DA PLANILHA PADRÃO - 416
1.8.1.2.5.	CALHA EM CHAPA DE AÇO GALVANIZADO (50x20cm)	M	63,20	QUANTITATIVO DA PLANILHA PADRÃO FNDE
1.8.1.2.6.	CALHA EM CHAPA DE AÇO GALVANIZADO (42,5x16cm)	M	35,80	QUANTITATIVO DA PLANILHA PADRÃO FNDE
1.8.1.2.7.	CALHA EM CHAPA DE AÇO GALVANIZADO (45x15cm)	M	353,99	QUANTITATIVO DA PLANILHA PADRÃO FNDE
1.8.1.2.8.	CALHA EM CHAPA DE AÇO GALVANIZADO (42x20x.4)	M	114,18	QUANTITATIVO DA PLANILHA PADRÃO FNDE
1.8.1.2.9.	CUMEEIRA NORMAL PARA TELHA TRAPEZOIDAL DE AÇO, E = 0,5 MM, INCLUSO ACESSÓRIOS DE FIXAÇÃO E CALAFETAMENTO	M	309,10	QUANTITATIVO DA PLANILHA PADRÃO FNDE
1.8.1.2.10.	RINCAL, CPA EM CHAPA DE AÇO GALVANIZADO	M	358,80	QUANTITATIVO DA PLANILHA PADRÃO FNDE
1.8.1.2.11.	RUFO PINGADEIRA EM CHAPA DE AÇO GALVANIZADO	M	566,25	QUANTITATIVO DA PLANILHA PADRÃO FNDE
1.8.1.2.12.	RUFO EM CHAPA DE AÇO GALVANIZADO	M	238,74	QUANTITATIVO DA PLANILHA PADRÃO FNDE
1.8.1.2.13.	CONTRA-RUFO A TERRA, ACABAMENTO CALHA EM CHAPA METÁLICA DOBRADA, DESENVOLVIMENTO 33 CM	M	221,18	QUANTITATIVO DA PLANILHA PADRÃO FNDE
1.8.2.	TELHAMENTO			
1.8.2.2.1.	TELHAMENTO COM TELHA DE ACORDO COM NBR NBR 15310 E 4,5 MM, COM MEIA ÁGUA, INCLUSO CAIMENTO, AF_12/2019	M2	1.167,83	QUANTITATIVO DA PLANILHA PADRÃO FNDE
1.8.2.2.3.	CUMEEIRA NORMAL PARA TELHA TRAPEZOIDAL DE AÇO, E = 0,5 MM, INCLUSO ACESSÓRIOS DE FIXAÇÃO E CALAFETAMENTO	M	22,50	QUANTITATIVO DA PLANILHA PADRÃO FNDE
1.8.2.2.4.	TELHAMENTO COM TELHA DE ACORDO COM NBR E = 4,5 MM, TELHA METÁLICA PERFURADA PARA TELHAMENTO, INCLUSO CAIMENTO	M2	633,79	QUANTITATIVO DA PLANILHA PADRÃO FNDE
1.9.	IMPERMEABILIZAÇÃO			
1.9.0.2.1.	IMPERMEABILIZAÇÃO DE VIGA BALDRAME COM EMULSÃO ASFÁLTICA, 2 DEMÃOS	M2	1.007,82	QUANTITATIVO DA PLANILHA PADRÃO FNDE
1.9.0.9.2.	IMPERMEABILIZAÇÃO DA LAJE COM EMULSÃO ASFÁLTICA, 2 DEMÃOS	M2	113,08	QUANTITATIVO DA PLANILHA PADRÃO FNDE
1.9.0.9.3.	IMPERMEABILIZAÇÃO DE PISO COM EMULSÃO ASFÁLTICA, 2 DEMÃOS	M2	227,42	QUANTITATIVO DA PLANILHA PADRÃO FNDE
1.9.0.9.4.	IMPERMEABILIZAÇÃO DA PAREDE COM EMULSÃO ASFÁLTICA, 2 DEMÃOS	M2	39,40	QUANTITATIVO DA PLANILHA PADRÃO FNDE
1.9.0.0.5.	CONTRAPISO EM ARGAMASSA TRAÇO 1:4 (CIMENTO E AREIA), PREPARO MECÂNICO COM BETONEIRA 400 L, APLICADO EM PISOS OU PISOS MOLDADOS IN LOCO, EXECUTADO SOBRE LAJE EM PREPARO DE SUPERFÍCIE NÃO REFORÇADO, ESPESSURA 3CM, AF_07/2021	M2	112,89	QUANTITATIVO DA PLANILHA PADRÃO FNDE
1.9.0.0.6.	PROTEÇÃO MECÂNICA DE SUPERFÍCIE HORIZONTAL COM ARGAMASSA DE CIMENTO E AREIA, TRAÇO 1:3, ESPESSURA 2CM, AF_09/2021	M2	112,89	QUANTITATIVO DA PLANILHA PADRÃO FNDE
1.10.	REVESTIMENTO INTERNO E EXTERNO			
1.10.1.	CHAPISCO			
1.10.1.0.1.	CHAPISCO APLICADO EM ALVENARIAS E ESTRUTURA DE CONCRETO EXTERNA E COM COLHER DE PEDREIRO. ARGAMASSA TRAÇO 1:3 COM PREPARO EM BETONEIRA 400L - EXTERNO	M2	2.868,62	QUANTITATIVO DA PLANILHA PADRÃO FNDE
1.10.1.0.2.	CHAPISCO APLICADO EM ALVENARIAS E ESTRUTURA DE CONCRETO EXTERNA E COM COLHER DE PEDREIRO. ARGAMASSA TRAÇO 1:3 COM PREPARO EM BETONEIRA 400L - INTERNO	M2	2.125,89	QUANTITATIVO DA PLANILHA PADRÃO FNDE
1.10.1.0.3.	EMBOÇO OU MASSA ÚNICA EM ARGAMASSA TRAÇO 1:2:8, PREPARO MECÂNICO COM BETONEIRA 400 L, APLICADA MANUALMENTE EM PANOS CEGOS - REVESTIMENTO INTERNO (SEM PRESENÇA DE VÃOS), ESPESSURA DE 25 MM	M2	1.430,38	QUANTITATIVO DA PLANILHA PADRÃO FNDE
1.10.1.0.4.	EMBOÇO OU MASSA ÚNICA EM ARGAMASSA TRAÇO 1:2:8, PREPARO MECÂNICO COM BETONEIRA 400 L, APLICADA MANUALMENTE EM PANOS CEGOS - REVESTIMENTO EXTERNO (SEM PRESENÇA DE VÃOS), ESPESSURA DE 25 MM	M2	699,72	QUANTITATIVO DA PLANILHA PADRÃO FNDE
1.10.1.0.5.	REVESTIMENTO CERÂMICO PARA PAREDES INTERNAS COM PLACAS TIPO ESMALTADA EXTRA DE DIMENSÕES 33X45 CM APLICADAS NA ALTURA INTEIRA DAS PAREDES AF_02/2021_PE	M2	396,26	QUANTITATIVO DA PLANILHA PADRÃO FNDE
1.10.1.0.6.	REVESTIMENTO CERÂMICO PARA PAREDES COMPLACAS TIPO CEMALTALA EXTRA DE DIMENSÕES 10X10 CM, COR CINZA CLARO APLICADAS NA ALTURA INTEIRA DAS PAREDES	M2	182,85	QUANTIDATIVO DA PLANILHA PADRÃO FNDE
1.10.1.0.7.	REVESTIMENTO CERÂMICO PARA PAREDES COMPLACAS TIPO CEMALTALA EXTRA DE DIMENSÕES 10X10 CM, COR LARANJA APLICADAS NA ALTURA INTEIRA DAS PAREDES	M2	41,38	QUANTITATIVO DA PLANILHA PADRÃO FNDE
1.10.1.0.8.	RODA MEIO EM MADEIRA, ALTURA 7CM, FIXADO COM COLA	M	149,40	QUANTITATIVO DA PLANILHA PADRÃO FNDE
1.10.1.0.9.	FORRO GYPSUM L, PARA AMBIENTES COMERCIAIS, INCLUSIVE ESTRUTURA SUBCIONAL DE FIXAÇÃO AF_05/2021_PE	M2	397,27	QUANTITATIVO DA PLANILHA PADRÃO FNDE
1.10.1.0.10.	FORRO DE FIBRA MINERAL EM PLACAS DE 625 X 625 MM E E = 15 MM, BORDA RETA, COM PERFIL ANTISAG, APOIADO EM PERFIL DE AÇO GALVANIZADO QUE FAZ PARTE DO SISTEMA - INSTALADO	M2	909,68	QUANTITATIVO DA PLANILHA PADRÃO FNDE
1.10.1.0.11.	FORRO DE TELA GRADEADA EM ARAME GALVANIZADO - COM NATURAL	M2	300,44	QUANTITATIVO DA PLANILHA PADRÃO FNDE
1.10.2.	ÚMIDO			
1.10.2.0.1.	CHAPISCO APLICADO EM ALVENARIA E ESTRUTURAS DE CONCRETO INTERNAS, COM COLHER DE PEDREIRO. ARGAMASSA TRAÇO 1:3 C.3M PREPARO EM BETONEIRA 400L AF_15/2022	M2	1.400,68	QUANTITATIVO DA PLANILHA PADRÃO FNDE

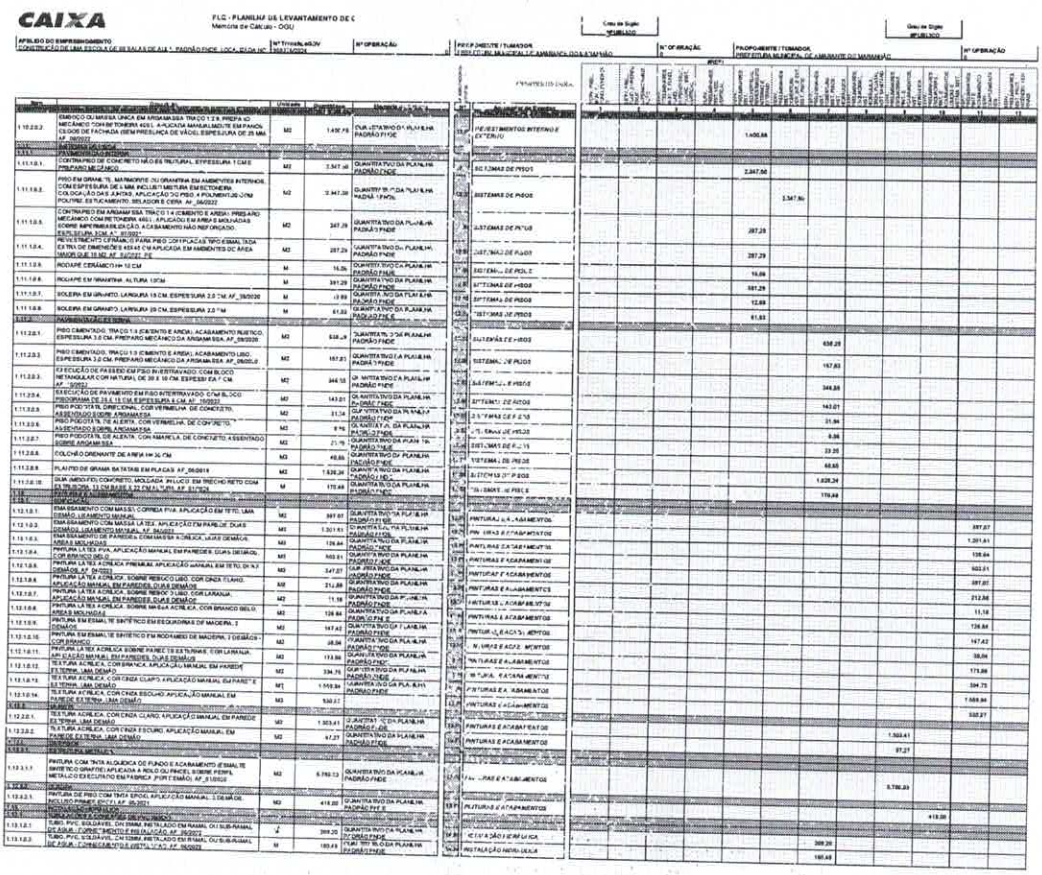

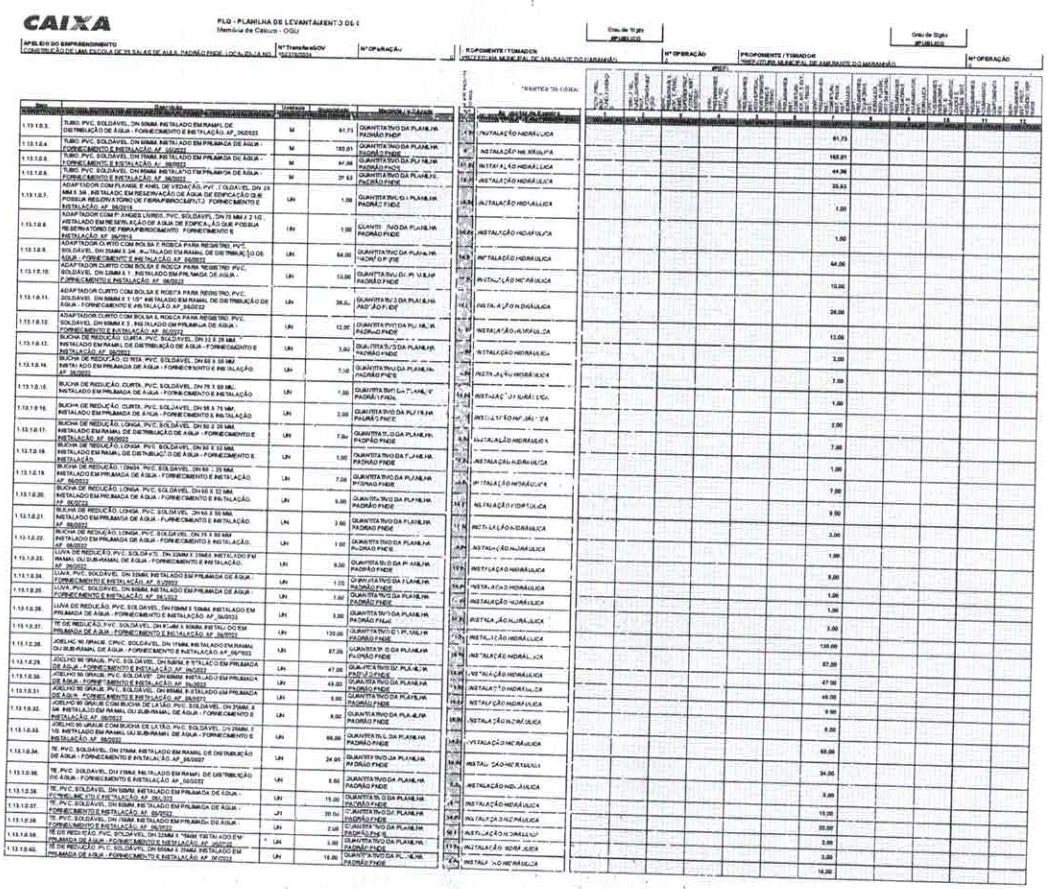

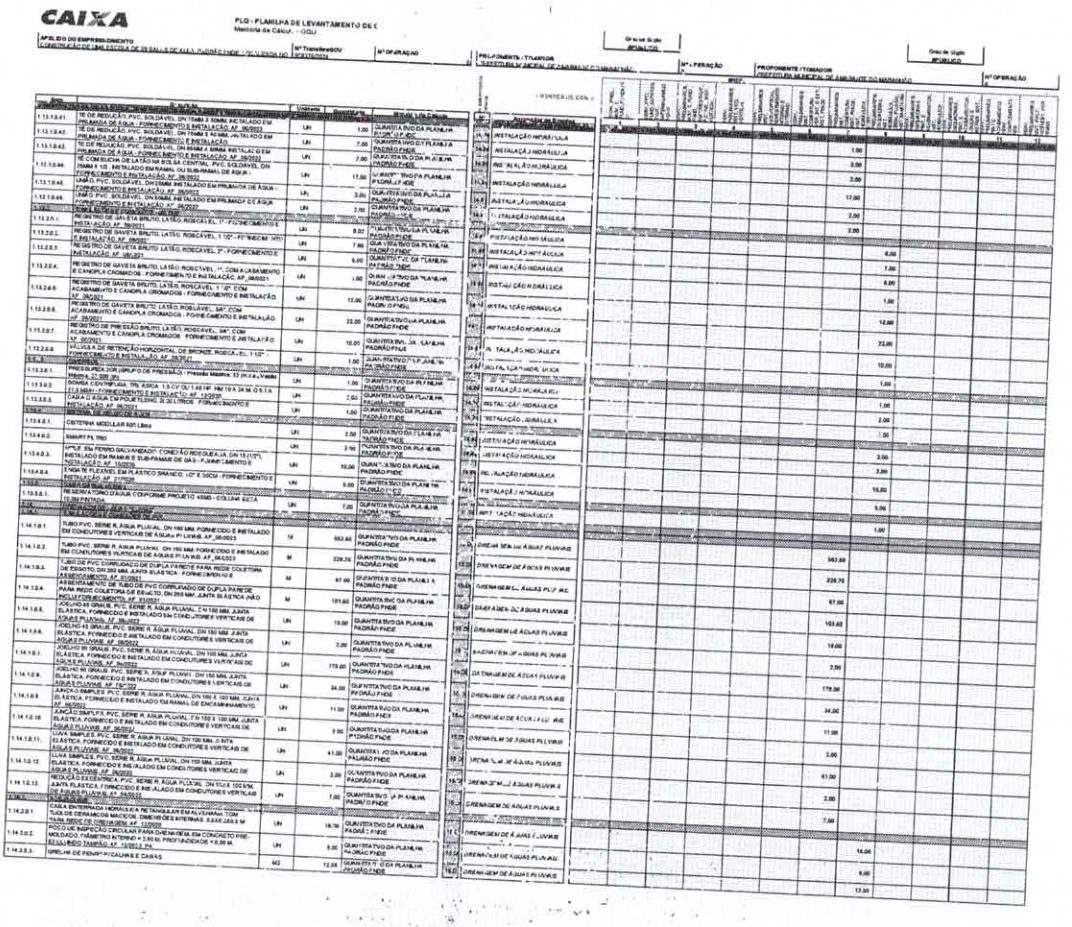


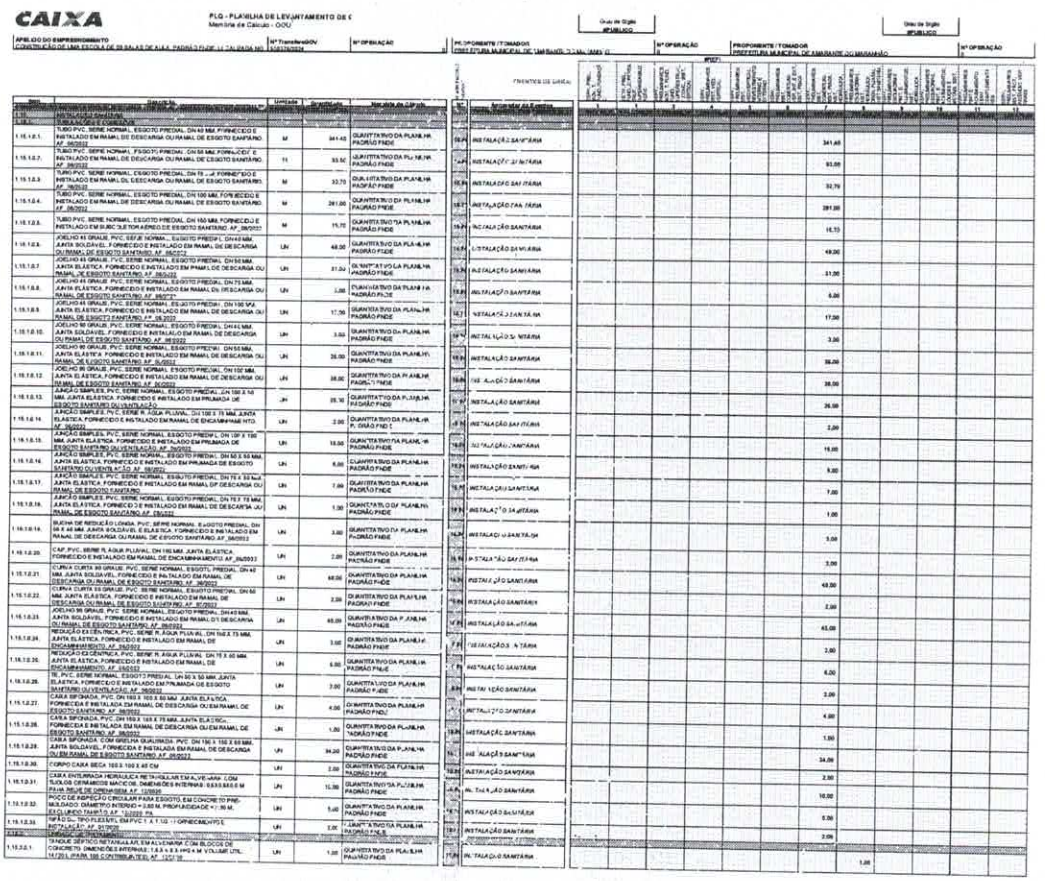

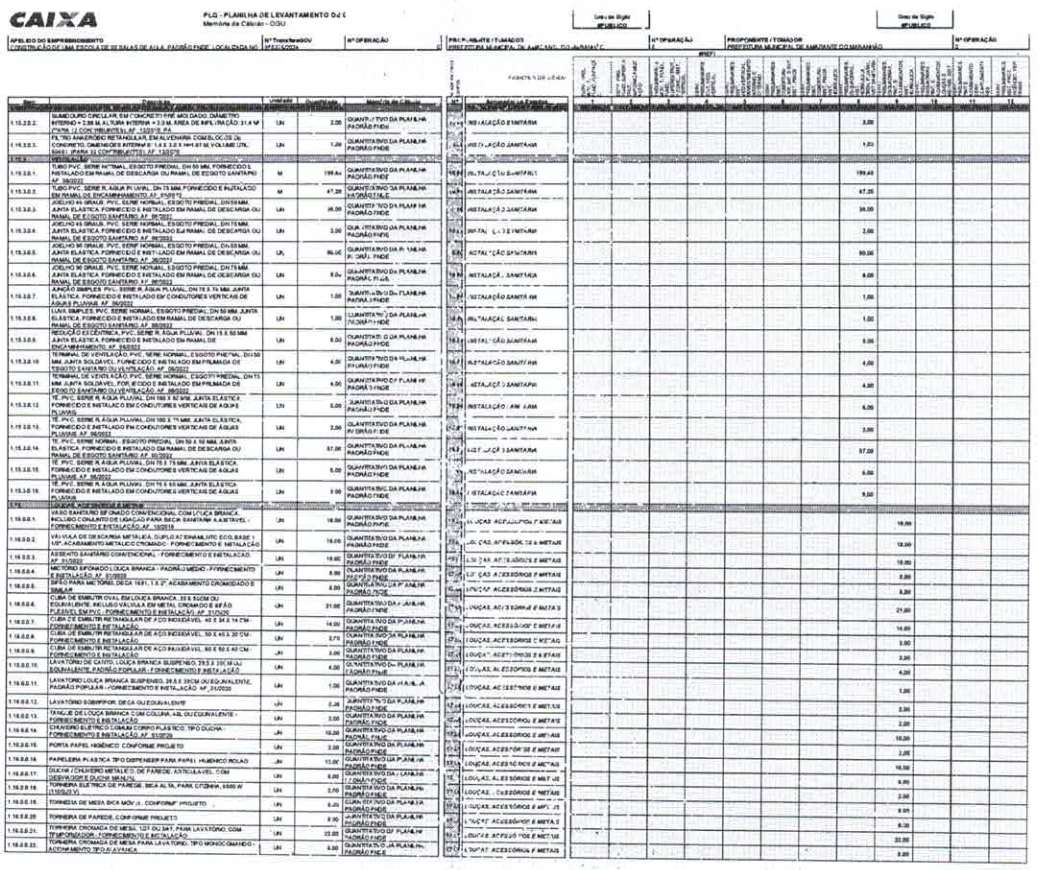

CAIXA

PLQ - PLANILHA DE LEVANTAMENTO DE QUANTIDADES
Memória de Cálculo - OGU

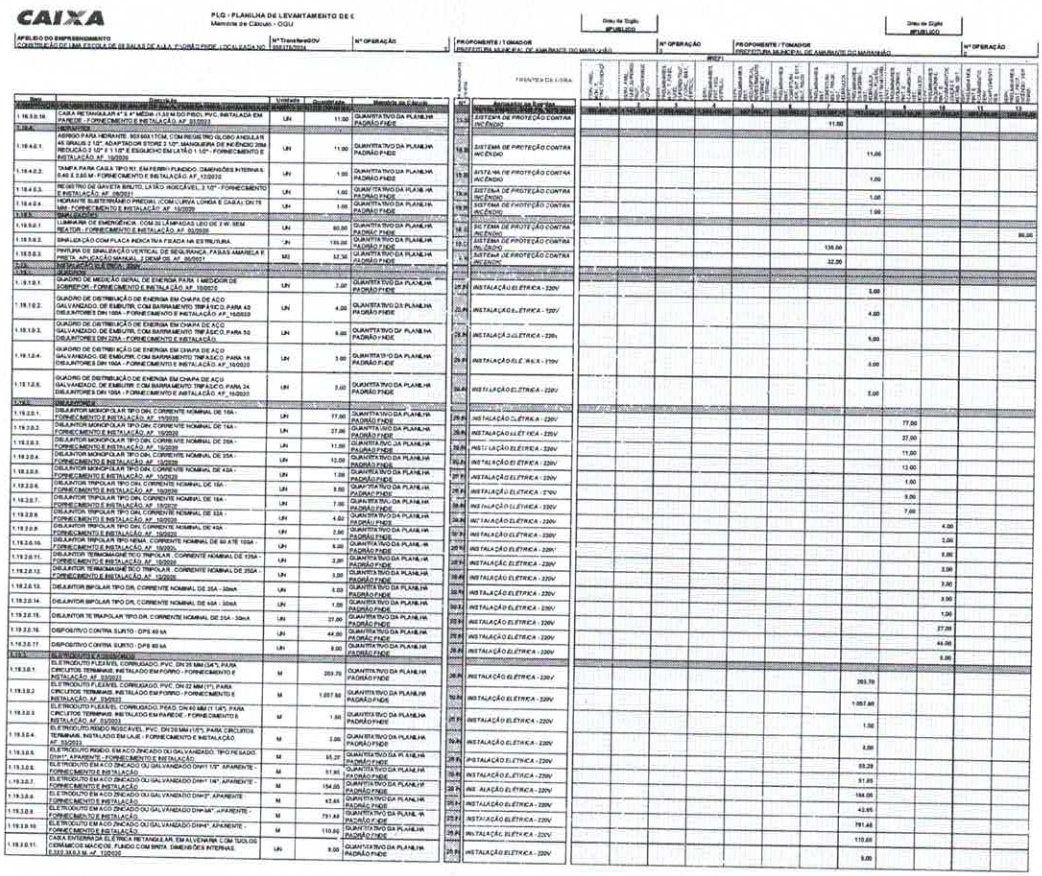

CAIXA

PLQ - PLANILHA DE LEVANTAMENTO DE E
Memória de Cálculo - OGU

AFELIO DO EMPREENDIMENTO	Nº Transferegov	Nº OPERAÇÃO
CONSTRUÇÃO DE UMA ESCOLA DE 08 SALAS DE AULA, PADRÃO FNDE, LOCALIZADA NO	888178/2024	

PROPONENTE / TOMADOR	Nº OPERAÇÃO
PREFEITURA MUNICIPAL DE AMARANTE DO MARANHÃO	

PROPONENTE / TOMADOR	Nº OPERAÇÃO
PREFEITURA MUNICIPAL DE AMARANTE DO MARANHÃO	

Item	Descrição	Unidade	Quantidade	Memória de Cálculo
1.19	EQUIPAMENTOS E SISTEMAS DE PROTEÇÃO CONTRA INCÊNDIO			
1.19.0.10	CAIXA RETANGULAR 4" X 4" MEDIA (1,20 M DO PISO) PVC, INSTALADA EM PAREDE - FORNECIMENTO E INSTALAÇÃO. AF_03/2023	UN	11,00	QUANTITATIVO DA PLANILHA PADRÃO FNDE
1.19.1	HIDRANTES			
1.19.4.0.1	ABRIGO PARA HIDRANTE, 90X60X17CM, COM REGISTRO GLOBO ANGULAR 45 GRAUS 2 1/2", ADAPTADOR STORZ 2 1/2", MANGUEIRA DE INCÊNDIO 20M, REDUÇÃO 2 1/2" X 1 1/2" E ESGUICHO EM LATÃO 1 1/2" - FORNECIMENTO E INSTALAÇÃO. AF_10/2020	UN	11,00	QUANTITATIVO DA PLANILHA PADRÃO FNDE
1.19.4.0.2	CHAPA PARA CAIXA TIPO 901, EM FERRO FUNDIDO, DIMENSÕES INTERNAS 0,40 X 0,65 M - FORNECIMENTO E INSTALAÇÃO. AF_12/2020	UN	1,00	QUANTITATIVO DA PLANILHA PADRÃO FNDE
1.19.4.0.3	REGISTRO DE GAVETA BRUTO, LATÃO, ROSCÁVEL, 2 1/2" - FORNECIMENTO E INSTALAÇÃO. AF_08/2021	UN	1,00	QUANTITATIVO DA PLANILHA PADRÃO FNDE
1.19.4.0.4	HORANTE SUBTERRÂNEO PREDIAL (COM CURVA LONGA E CAIXA) DN 75 MM - FORNECIMENTO E INSTALAÇÃO. AF_10/2020	UN	1,00	QUANTITATIVO DA PLANILHA PADRÃO FNDE
1.19.5	SINALIZAÇÃO			
1.19.5.0.1	LUMINÁRIA DE EMERGÊNCIA, COM 30 LÂMPADAS LED DE 2 W, SEM REATOR - FORNECIMENTO E INSTALAÇÃO. AF_03/2020	UN	80,00	QUANTITATIVO DA PLANILHA PADRÃO FNDE
1.19.5.0.2	SINALIZAÇÃO COM PLACA INDICATIVA FIXADA NA ESTRUTURA	UN	155,00	QUANTITATIVO DA PLANILHA PADRÃO FNDE
1.19.5.0.3	PINTURA DE SINALIZAÇÃO VERTICAL DE SEGURANÇA, FAIXAS AMARELA E PRETA, APLICAÇÃO MANUAL, 2 DEMÃOS. AF_06/2021	M2	52,36	QUANTITATIVO DA PLANILHA PADRÃO FNDE
1.19	INSTALAÇÃO ELÉTRICA - 220V			
1.19.1	QUADROS			
1.19.1.0.1	QUADRO DE MEDIÇÃO GERAL DE ENERGIA PARA 1 MEDIDOR DE SOBREPOR - FORNECIMENTO E INSTALAÇÃO. AF_10/2020	UN	7,00	QUANTITATIVO DA PLANILHA PADRÃO FNDE
1.19.1.0.2	QUADRO DE DISTRIBUIÇÃO DE ENERGIA EM CHAPA DE ACO GALVANIZADO, DE EMBUTIR, COM BARRAMENTO TRIFÁSICO, PARA 42 DISJUNTORES DIN 100A - FORNECIMENTO E INSTALAÇÃO. AF_10/2020	UN	4,00	QUANTITATIVO DA PLANILHA PADRÃO FNDE
1.19.1.0.3	QUADRO DE DISTRIBUIÇÃO DE ENERGIA EM CHAPA DE ACO GALVANIZADO, DE EMBUTIR, COM BARRAMENTO TRIFÁSICO, PARA 50 DISJUNTORES DIN 225A - FORNECIMENTO E INSTALAÇÃO	UN	9,00	QUANTITATIVO DA PLANILHA PADRÃO FNDE
1.19.1.0.4	QUADRO DE DISTRIBUIÇÃO DE ENERGIA EM CHAPA DE ACO GALVANIZADO, DE EMBUTIR, COM BARRAMENTO TRIFÁSICO, PARA 18 DISJUNTORES DIN 100A - FORNECIMENTO E INSTALAÇÃO. AF_10/2020	UN	3,00	QUANTITATIVO DA PLANILHA PADRÃO FNDE
1.19.1.0.5	QUADRO DE DISTRIBUIÇÃO DE ENERGIA EM CHAPA DE ACO GALVANIZADO, DE EMBUTIR, COM BARRAMENTO TRIFÁSICO, PARA 24 DISJUNTORES DIN 100A - FORNECIMENTO E INSTALAÇÃO. AF_10/2020	UN	3,00	QUANTITATIVO DA PLANILHA PADRÃO FNDE
1.19.2	DISJUNTORES			
1.19.2.0.1	DISJUNTOR MONOPOLAR TIPO DIN, CORRENTE NOMINAL DE 16A - FORNECIMENTO E INSTALAÇÃO. AF_10/2020	UN	77,00	QUANTITATIVO DA PLANILHA PADRÃO FNDE
1.19.2.0.2	DISJUNTOR MONOPOLAR TIPO DIN, CORRENTE NOMINAL DE 16A - FORNECIMENTO E INSTALAÇÃO. AF_10/2020	UN	27,00	QUANTITATIVO DA PLANILHA PADRÃO FNDE
1.19.2.0.3	DISJUNTOR MONOPOLAR TIPO DIN, CORRENTE NOMINAL DE 20A - FORNECIMENTO E INSTALAÇÃO. AF_10/2020	UN	11,00	QUANTITATIVO DA PLANILHA PADRÃO FNDE
1.19.2.0.4	DISJUNTOR MONOPOLAR TIPO DIN, CORRENTE NOMINAL DE 25A - FORNECIMENTO E INSTALAÇÃO. AF_10/2020	UN	12,00	QUANTITATIVO DA PLANILHA PADRÃO FNDE
1.19.2.0.5	DISJUNTOR MONOPOLAR TIPO DIN, CORRENTE NOMINAL DE 40A - FORNECIMENTO E INSTALAÇÃO. AF_10/2020	UN	1,00	QUANTITATIVO DA PLANILHA PADRÃO FNDE
1.19.2.0.6	DISJUNTOR TRIPOLAR TIPO DIN, CORRENTE NOMINAL DE 16A - FORNECIMENTO E INSTALAÇÃO. AF_10/2020	UN	9,00	QUANTITATIVO DA PLANILHA PADRÃO FNDE
1.19.2.0.7	DISJUNTOR TRIPOLAR TIPO DIN, CORRENTE NOMINAL DE 16A - FORNECIMENTO E INSTALAÇÃO. AF_10/2020	UN	7,00	QUANTITATIVO DA PLANILHA PADRÃO FNDE
1.19.2.0.8	DISJUNTOR TRIPOLAR TIPO DIN, CORRENTE NOMINAL DE 32A - FORNECIMENTO E INSTALAÇÃO. AF_10/2020	UN	4,00	QUANTITATIVO DA PLANILHA PADRÃO FNDE
1.19.2.0.9	DISJUNTOR TRIPOLAR TIPO DIN, CORRENTE NOMINAL DE 40A - FORNECIMENTO E INSTALAÇÃO. AF_10/2020	UN	2,00	QUANTITATIVO DA PLANILHA PADRÃO FNDE
1.19.2.0.10	DISJUNTOR TRIPOLAR TIPO NEMA, CORRENTE NOMINAL DE 60 A ATÉ 100A - FORNECIMENTO E INSTALAÇÃO. AF_10/2020	UN	6,00	QUANTITATIVO DA PLANILHA PADRÃO FNDE
1.19.2.0.11	DISJUNTOR TERMOMAGNÉTICO TRIPOLAR, CORRENTE NOMINAL DE 125A - FORNECIMENTO E INSTALAÇÃO. AF_10/2020	UN	2,00	QUANTITATIVO DA PLANILHA PADRÃO FNDE
1.19.2.0.12	DISJUNTOR TERMOMAGNÉTICO TRIPOLAR, CORRENTE NOMINAL DE 250A - FORNECIMENTO E INSTALAÇÃO. AF_10/2020	UN	3,00	QUANTITATIVO DA PLANILHA PADRÃO FNDE
1.19.2.0.13	DISJUNTOR BIPOLAR TIPO DIN, CORRENTE NOMINAL DE 25A - 30mA	UN	5,00	QUANTITATIVO DA PLANILHA PADRÃO FNDE
1.19.2.0.14	DISJUNTOR BIPOLAR TIPO DR, CORRENTE NOMINAL DE 40A - 30mA	UN	1,00	QUANTITATIVO DA PLANILHA PADRÃO FNDE
1.19.2.0.15	DISJUNTOR TETRAPOLAR TIPO DR, CORRENTE NOMINAL DE 25A - 30mA	UN	27,00	QUANTITATIVO DA PLANILHA PADRÃO FNDE
1.19.2.0.16	DISPOSITIVO CONTRA SURTO - DPS 40 kA	UN	44,00	QUANTITATIVO DA PLANILHA PADRÃO FNDE
1.19.2.0.17	DISPOSITIVO CONTRA SURTO - DPS 60 kA	UN	8,00	QUANTITATIVO DA PLANILHA PADRÃO FNDE
1.19.3	ELETRODUTOS E CONDUTORES			
1.19.3.0.1	ELETRODUTO FLEXÍVEL CORRUGADO, PVC, DN 25 MM (3/4"), PARA CIRCUITOS TERMINAIS, INSTALADO EM FORRO - FORNECIMENTO E INSTALAÇÃO. AF_03/2023	M	293,70	QUANTITATIVO DA PLANILHA PADRÃO FNDE
1.19.3.0.2	ELETRODUTO FLEXÍVEL CORRUGADO, PVC, DN 32 MM (1"), PARA CIRCUITOS TERMINAIS, INSTALADO EM FORRO - FORNECIMENTO E INSTALAÇÃO. AF_03/2023	M	1.057,90	QUANTITATIVO DA PLANILHA PADRÃO FNDE
1.19.3.0.3	ELETRODUTO FLEXÍVEL CORRUGADO, PEAD, DN 40 MM (1 1/4"), PARA CIRCUITOS TERMINAIS, INSTALADO EM PAREDE - FORNECIMENTO E INSTALAÇÃO. AF_03/2023	M	1,50	QUANTITATIVO DA PLANILHA PADRÃO FNDE
1.19.3.0.4	ELETRODUTO RÍGIDO ROSCÁVEL, PVC, DN 20 MM (1/2"), PARA CIRCUITOS TERMINAIS, INSTALADO EM LAJE - FORNECIMENTO E INSTALAÇÃO. AF_03/2023	M	3,00	QUANTITATIVO DA PLANILHA PADRÃO FNDE
1.19.3.0.5	ELETRODUTO RÍGIDO EM ACO ZINCADO OU GALVANIZADO, TIPO PESADO, DN 1", APARENTE - FORNECIMENTO E INSTALAÇÃO	M	55,20	QUANTITATIVO DA PLANILHA PADRÃO FNDE
1.19.3.0.6	ELETRODUTO EM A CO ZINCADO OU GALVANIZADO DN1 1/2" APARENTE - FORNECIMENTO E INSTALAÇÃO	M	51,80	QUANTITATIVO DA PLANILHA PADRÃO FNDE
1.19.3.0.7	ELETRODUTO EM A CO ZINCADO OU GALVANIZADO DN1" 1/4", APARENTE - FORNECIMENTO E INSTALAÇÃO	M	154,05	QUANTITATIVO DA PLANILHA PADRÃO FNDE
1.19.3.0.8	ELETRODUTO EM A CO ZINCADO OU GALVANIZADO DN4", APARENTE - FORNECIMENTO E INSTALAÇÃO	M	43,65	QUANTITATIVO DA PLANILHA PADRÃO FNDE
1.19.3.0.9	ELETRODUTO EM A CO ZINCADO OU GALVANIZADO DN4", APARENTE - FORNECIMENTO E INSTALAÇÃO	M	791,65	QUANTITATIVO DA PLANILHA PADRÃO FNDE
1.19.3.0.10	ELETRODUTO EM A CO ZINCADO OU GALVANIZADO DN4", APARENTE - FORNECIMENTO E INSTALAÇÃO	M	110,65	QUANTITATIVO DA PLANILHA PADRÃO FNDE
1.19.3.0.11	CAIXA EXTERNA DE ELETRICA RETANGULAR, EM ALVENARIA COM TAMPA DE CONCRETO MACIÇO DE FUNDO COM BRITA, DIMENSÕES INTERNAS: 0,600 MX 0,60 M. AF_12/2020	UN	9,00	QUANTITATIVO DA PLANILHA PADRÃO FNDE

CAIXA

PLQ - PLANILHA DE LEVANTAMENTO DE C
Memória de Cálculo - OGU


APELIDO DO EMPREENDIMENTO: CONSTRUÇÃO DE UMA ESCOLA DE 06 SALAS DE AULA, PADRÃO FNDE, LOCALIZADA NO | Nº TransfereGOV | Nº OPERAÇÃO | PROPONENTE / TOMADOR: PREFEITURA MUNICIPAL DE AMARANTE DO MARANHÃO


Grau de Sigilo: #PUBLICO

Nº OPERAÇÃO | PROPONENTE / TOMADOR: PREFEITURA MUNICIPAL DE AMARANTE DO MARANHÃO | Nº OPERAÇÃO

Grau de Sigilo: #PUBLICO

Item	Descrição	Unidade	Quantidade	Memória de Cálculo	Nº	Agrupador de Eventos	1	2	3	4	5	6	7	8	9	10	11	12
1.19.3.0.12.	CAIXA ENTERRADA ELÉTRICA RETANGULAR, EM ALVENARIA COM TIJOLOS CERÂMICOS MACIÇOS, FUNDO COM BRITA, DIMENSÕES INTERNAS: 0,4X0,4X0,4 M. AF_12/2020	UN	10.00	QUANTITATIVO DA PLANILHA PADRÃO FNDE	[illegible]	INSTALAÇÃO ELÉTRICA - 220V								10.00				
1.19.3.0.13.	CAIXA DE PASSAGEM LUZ / TELEFONIA, DE EMBUTIR, EM CHAPA DE AÇO GALVANIZADO, DIMENSÕES 20 X 20 X "12" CM (PADRAO CONCESSIONARIA LOCAL)	UN	1.00	QUANTITATIVO DA PLANILHA PADRÃO FNDE	[illegible]	INSTALAÇÃO ELÉTRICA - 220V								1.00				
1.19.3.0.14.	CAIXA DE PASSAGEM LUZ / TELEFONIA, DE EMBUTIR, EM CHAPA DE AÇO GALVANIZADO, DIMENSÕES 40 X 40 X "12" CM (PADRAO CONCESSIONARIA LOCAL)	UN	1.00	QUANTITATIVO DA PLANILHA PADRÃO FNDE	[illegible]	INSTALAÇÃO ELÉTRICA - 220V								1.00				
1.19.3.0.15.	CAIXA RETANGULAR 4" X 2" MEDIA (1,30 M DO PISO), PVC, INSTALADA EM PAREDE - FORNECIMENTO E INSTALAÇÃO. AF_03/2023	UN	14.00	QUANTITATIVO DA PLANILHA PADRÃO FNDE	[illegible]	INSTALAÇÃO ELÉTRICA - 220V								14.00				
1.19.3.0.16.	CAIXA OCTOGONAL 3" X 3", PVC, INSTALADA EM LAJE - FORNECIMENTO E INSTALAÇÃO. AF_03/2023	UN	63.00	QUANTITATIVO DA PLANILHA PADRÃO FNDE	[illegible]	INSTALAÇÃO ELÉTRICA - 220V								63.00				
1.19.3.0.17.	LUVA, EM FERRO GALVANIZADO, CONEXÃO ROSQUEADA, DN 25 (1"), INSTALADO EM REDE DE ALIMENTAÇÃO PARA SPRINKLER - FORNECIMENTO E INSTALAÇÃO. AF_10/2020	UN	120.00	QUANTITATIVO DA PLANILHA PADRÃO FNDE	[illegible]	INSTALAÇÃO ELÉTRICA - 220V								120.00				
1.19.3.0.18.	LUVA, EM FERRO GALVANIZADO, CONEXÃO ROSQUEADA, DN 25 (1"), INSTALADO EM REDE DE ALIMENTAÇÃO PARA SPRINKLER - FORNECIMENTO E INSTALAÇÃO. AF_10/2020	UN	17.00	QUANTITATIVO DA PLANILHA PADRÃO FNDE	[illegible]	INSTALAÇÃO ELÉTRICA - 220V								17.00				
1.19.3.0.19.	LUVA, EM FERRO GALVANIZADO, CONEXÃO ROSQUEADA, DN 40 (1 1/2"), INSTALADO EM REDE DE ALIMENTAÇÃO PARA SPRINKLER - FORNECIMENTO E INSTALAÇÃO. AF_10/2020	UN	16.00	QUANTITATIVO DA PLANILHA PADRÃO FNDE	[illegible]	INSTALAÇÃO ELÉTRICA - 220V								16.00				
1.19.3.0.20.	LUVA, EM FERRO GALVANIZADO, CONEXÃO ROSQUEADA, DN 32 (1 1/4"), INSTALADO EM REDE DE ALIMENTAÇÃO PARA SPRINKLER - FORNECIMENTO E INSTALAÇÃO. AF_10/2020	UN	44.00	QUANTITATIVO DA PLANILHA PADRÃO FNDE	[illegible]	INSTALAÇÃO ELÉTRICA - 220V								44.00				
1.19.3.0.21.	LUVA, EM FERRO GALVANIZADO, CONEXÃO ROSQUEADA, DN 25 (1"), INSTALADO EM REDE DE ALIMENTAÇÃO PARA SPRINKLER - FORNECIMENTO E INSTALAÇÃO. AF_10/2020	UN	2.00	QUANTITATIVO DA PLANILHA PADRÃO FNDE	[illegible]	INSTALAÇÃO ELÉTRICA - 220V								2.00				
1.19.3.0.22.	LUVA, EM FERRO GALVANIZADO, CONEXÃO ROSQUEADA, DN 50 (2"), INSTALADO EM REDE DE ALIMENTAÇÃO PARA SPRINKLER - FORNECIMENTO E INSTALAÇÃO. AF_10/2020	UN	11.00	QUANTITATIVO DA PLANILHA PADRÃO FNDE	[illegible]	INSTALAÇÃO ELÉTRICA - 220V								11.00				
1.19.3.0.23.	LUVA, EM FERRO GALVANIZADO, CONEXÃO ROSQUEADA, DN 80 (3"), INSTALADO EM REDE DE ALIMENTAÇÃO PARA SPRINKLER - FORNECIMENTO E INSTALAÇÃO. AF_10/2020	UN	24.00	QUANTITATIVO DA PLANILHA PADRÃO FNDE	[illegible]	INSTALAÇÃO ELÉTRICA - 220V								24.00				
1.19.3.0.24.	CONDULETE DE ALUMÍNIO, TIPO T, PARA ELETRODUTO DE AÇO GALVANIZADO DN 20 MM (3/4"), APARENTE - FORNECIMENTO E INSTALAÇÃO. AF_10/2022	UN	19.00	QUANTITATIVO DA PLANILHA PADRÃO FNDE	[illegible]	INSTALAÇÃO ELÉTRICA - 220V								19.00				
1.19.3.0.25.	CONDULETE DE ALUMÍNIO, TIPO LR, PARA ELETRODUTO DE AÇO GALVANIZADO DN 20 MM (3/4"), APARENTE - FORNECIMENTO E INSTALAÇÃO. AF_10/2022	UN	22.00	QUANTITATIVO DA PLANILHA PADRÃO FNDE	[illegible]	INSTALAÇÃO ELÉTRICA - 220V								22.00				
1.19.4.	CABOS E FIOS (CONDUTORES)																	
1.19.4.0.1	CABO DE COBRE FLEXÍVEL ISOLADO, 2,5 MM², ANTI-CHAMA 450/750 V, PARA CIRCUITOS TERMINAIS - FORNECIMENTO E INSTALAÇÃO. AF_03/2023	M	10.546,76	QUANTITATIVO DA PLANILHA PADRÃO FNDE	[illegible]	INSTALAÇÃO ELÉTRICA - 220V								10.546,76				
1.19.4.0.2	CABO DE COBRE FLEXÍVEL ISOLADO, 4 MM², ANTI-CHAMA 450/750 V, PARA CIRCUITOS TERMINAIS - FORNECIMENTO E INSTALAÇÃO. AF_03/2023	M	2.917,07	QUANTITATIVO DA PLANILHA PADRÃO FNDE	[illegible]	INSTALAÇÃO ELÉTRICA - 220V								2.917,07				
1.19.4.0.3	CABO DE COBRE FLEXÍVEL ISOLADO, 6 MM², ANTI-CHAMA 450/750 V, PARA CIRCUITOS TERMINAIS - FORNECIMENTO E INSTALAÇÃO. AF_03/2023	M	1.901,30	QUANTITATIVO DA PLANILHA PADRÃO FNDE	[illegible]	INSTALAÇÃO ELÉTRICA - 220V								1.901,30				
1.19.4.0.4	CABO DE COBRE FLEXÍVEL ISOLADO, 10 MM², ANTI-CHAMA 450/750 V, PARA CIRCUITOS TERMINAIS - FORNECIMENTO E INSTALAÇÃO. AF_03/2023	M	113,10	QUANTITATIVO DA PLANILHA PADRÃO FNDE	[illegible]	INSTALAÇÃO ELÉTRICA - 220V								113,10				
1.19.4.0.5	CABO DE COBRE FLEXÍVEL ISOLADO, 4 MM², ANTI-CHAMA 0,6/1,0 KV, PARA CIRCUITOS TERMINAIS - FORNECIMENTO E INSTALAÇÃO. AF_03/2023	M	700.00	QUANTITATIVO DA PLANILHA PADRÃO FNDE	[illegible]	INSTALAÇÃO ELÉTRICA - 220V								700.00				
1.19.4.0.6	CABO DE COBRE FLEXÍVEL ISOLADO, 6 MM², ANTI-CHAMA 0,6/1,0 KV, PARA CIRCUITOS TERMINAIS - FORNECIMENTO E INSTALAÇÃO. AF_03/2023	M	579.00	QUANTITATIVO DA PLANILHA PADRÃO FNDE	[illegible]	INSTALAÇÃO ELÉTRICA - 220V								579.00				
1.19.4.0.7.	CABO DE COBRE FLEXÍVEL ISOLADO, 10 MM², ANTI-CHAMA 0,6/1,0 KV, PARA DISTRIBUIÇÃO - FORNECIMENTO E INSTALAÇÃO. AF_10/2020	M	238.50	QUANTITATIVO DA PLANILHA PADRÃO FNDE	[illegible]	INSTALAÇÃO ELÉTRICA - 220V								238.50				
1.19.4.0.8.	CABO DE COBRE FLEXÍVEL ISOLADO, 16 MM², ANTI-CHAMA 0,6/1,0 KV, PARA DISTRIBUIÇÃO - FORNECIMENTO E INSTALAÇÃO. AF_10/2020	M	249.50	QUANTITATIVO DA PLANILHA PADRÃO FNDE	[illegible]	INSTALAÇÃO ELÉTRICA - 220V								249.50				
1.19.4.0.9.	CABO DE COBRE FLEXÍVEL ISOLADO, 25 MM², ANTI-CHAMA 0,6/1,0 KV, PARA REDE ENTERRADA DE DISTRIBUIÇÃO DE ENERGIA ELÉTRICA - FORNECIMENTO E INSTALAÇÃO. AF_12/2021	M	58.30	QUANTITATIVO DA PLANILHA PADRÃO FNDE	[illegible]	INSTALAÇÃO ELÉTRICA - 220V								58.30				
1.19.4.0.10.	CABO DE COBRE FLEXÍVEL ISOLADO, 50 MM², ANTI-CHAMA 0,6/1,0 KV, PARA REDE ENTERRADA DE DISTRIBUIÇÃO DE ENERGIA ELÉTRICA - FORNECIMENTO E INSTALAÇÃO. AF_12/2021	M	266.60	QUANTITATIVO DA PLANILHA PADRÃO FNDE	[illegible]	INSTALAÇÃO ELÉTRICA - 220V								266.60				
1.19.4.0.11.	CABO DE COBRE FLEXÍVEL ISOLADO, 95 MM², ANTI-CHAMA 0,6/1,0 KV, PARA REDE ENTERRADA DE DISTRIBUIÇÃO DE ENERGIA ELÉTRICA - FORNECIMENTO E INSTALAÇÃO. AF_12/2021	M	221.60	QUANTITATIVO DA PLANILHA PADRÃO FNDE	[illegible]	INSTALAÇÃO ELÉTRICA - 220V								221.60				
1.19.5.	ELETROCALHAS																	
1.19.5.0.1.	ELETROCALHA LISA OU PERFURADA EM AÇO GALVANIZADO, LARGURA 100MM E ALTURA 50MM, INCLUSIVE EMENDA E FIXAÇÃO - FORNECIMENTO E INSTALAÇÃO.	M	21.30	QUANTITATIVO DA PLANILHA PADRÃO FNDE	[illegible]	INSTALAÇÃO ELÉTRICA - 220V								21.30				
1.19.5.0.2.	ELETROCALHA LISA OU PERFURADA EM AÇO GALVANIZADO, LARGURA 150MM E ALTURA 50MM, INCLUSIVE EMENDA E FIXAÇÃO - FORNECIMENTO E INSTALAÇÃO.	M	6.50	QUANTITATIVO DA PLANILHA PADRÃO FNDE	[illegible]	INSTALAÇÃO ELÉTRICA - 220V								6.50				
1.19.5.0.3.	ELETROCALHA LISA OU PERFURADA EM AÇO GALVANIZADO, LARGURA 50MM E ALTURA 50MM, INCLUSIVE EMENDA E FIXAÇÃO - FORNECIMENTO E INSTALAÇÃO.	M	146.30	QUANTITATIVO DA PLANILHA PADRÃO FNDE	[illegible]	INSTALAÇÃO ELÉTRICA - 220V								146.30				
1.19.5.0.4.	ELETROCALHA LISA OU PERFURADA EM AÇO GALVANIZADO, LARGURA 150MM E ALTURA 50MM, INCLUSIVE EMENDA E FIXAÇÃO - FORNECIMENTO E INSTALAÇÃO.	M	2.90	QUANTITATIVO DA PLANILHA PADRÃO FNDE	[illegible]	INSTALAÇÃO ELÉTRICA - 220V								2.90				
1.19.5.0.5.	ELETROCALHA LISA OU PERFURADA EM AÇO GALVANIZADO, LARGURA 50MM E ALTURA 50MM, INCLUSIVE EMENDA E FIXAÇÃO - FORNECIMENTO E INSTALAÇÃO.	M	20.00	QUANTITATIVO DA PLANILHA PADRÃO FNDE	[illegible]	INSTALAÇÃO ELÉTRICA - 220V								20.00				
1.19.5.0.6.	SUPORTE PARA 2 ELETRODUTOS, ESPAÇADO A CADA 80 CM, EM PERFILADO COM COMPRIMENTO DE 25 CM FIXADO EM LAJE, POR METRO DE ELETRODUTO FIXADO. AF_09/2023	M	143.82	QUANTITATIVO DA PLANILHA PADRÃO FNDE	[illegible]	INSTALAÇÃO ELÉTRICA - 220V								143.82				
1.19.5.0.7.	ELETROCALHA LISA OU PERFURADA EM AÇO GALVANIZADO, LARGURA 100MM E ALTURA 50MM, INCLUSIVE EMENDA E FIXAÇÃO - FORNECIMENTO E INSTALAÇÃO.	M	0.43	QUANTITATIVO DA PLANILHA PADRÃO FNDE	[illegible]	INSTALAÇÃO ELÉTRICA - 220V								0.43				
1.19.6.	ILUMINAÇÃO E TOMADAS																	
1.19.6.0.1.	TOMADA BAIXA DE EMBUTIR (1 MÓDULO), 2P+T 10 A, INCLUINDO SUPORTE E PLACA - FORNECIMENTO E INSTALAÇÃO. AF_03/2023	UN	194.00	QUANTITATIVO DA PLANILHA PADRÃO FNDE	[illegible]	INSTALAÇÃO ELÉTRICA - 220V									194.00			
1.19.6.0.2.	TOMADA BAIXA DE EMBUTIR (1 MÓDULO), 2P+T 20 A, INCLUINDO SUPORTE E PLACA - FORNECIMENTO E INSTALAÇÃO. AF_03/2023	UN	36.00	QUANTITATIVO DA PLANILHA PADRÃO FNDE	[illegible]	INSTALAÇÃO ELÉTRICA - 220V									36.00			
1.19.6.0.3.	INTERRUPTOR PARALELO (1 MÓDULO), 10A/250V, INCLUINDO SUPORTE E PLACA - FORNECIMENTO E INSTALAÇÃO. AF_03/2023	UN	6.00	QUANTITATIVO DA PLANILHA PADRÃO FNDE	[illegible]	INSTALAÇÃO ELÉTRICA - 220V									6.00			

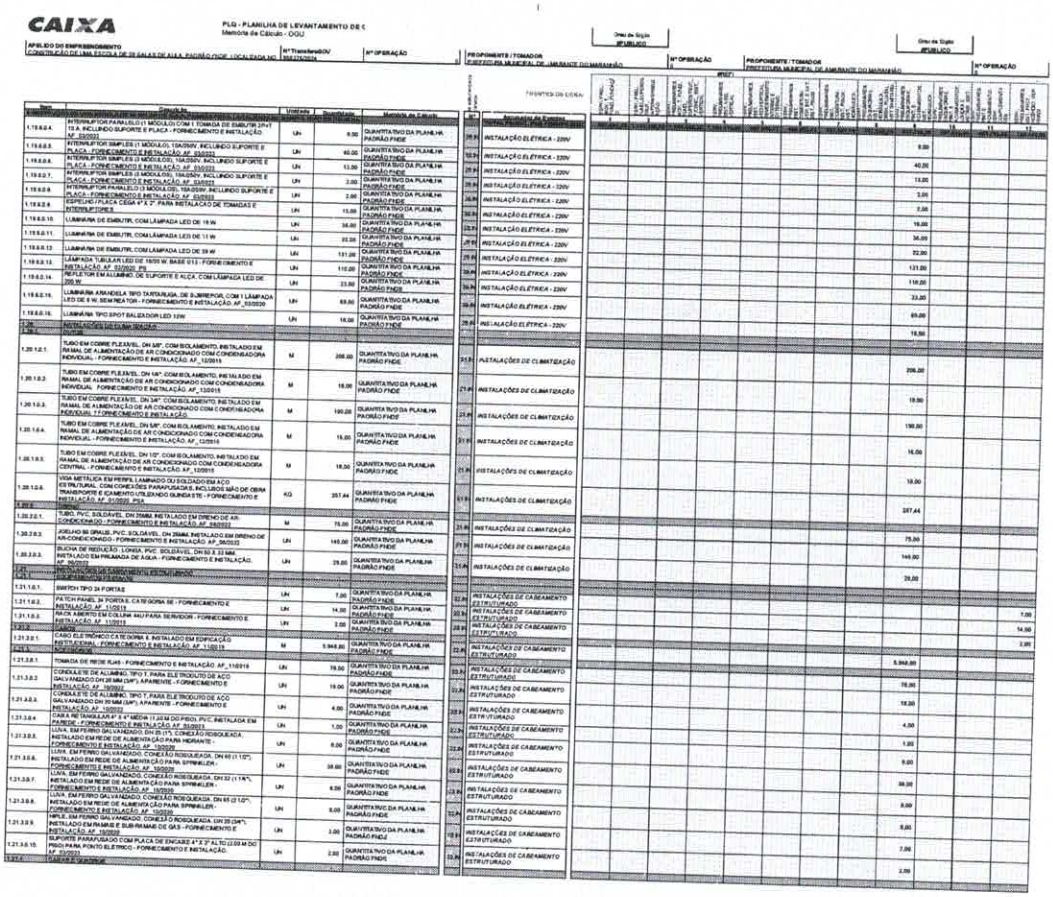

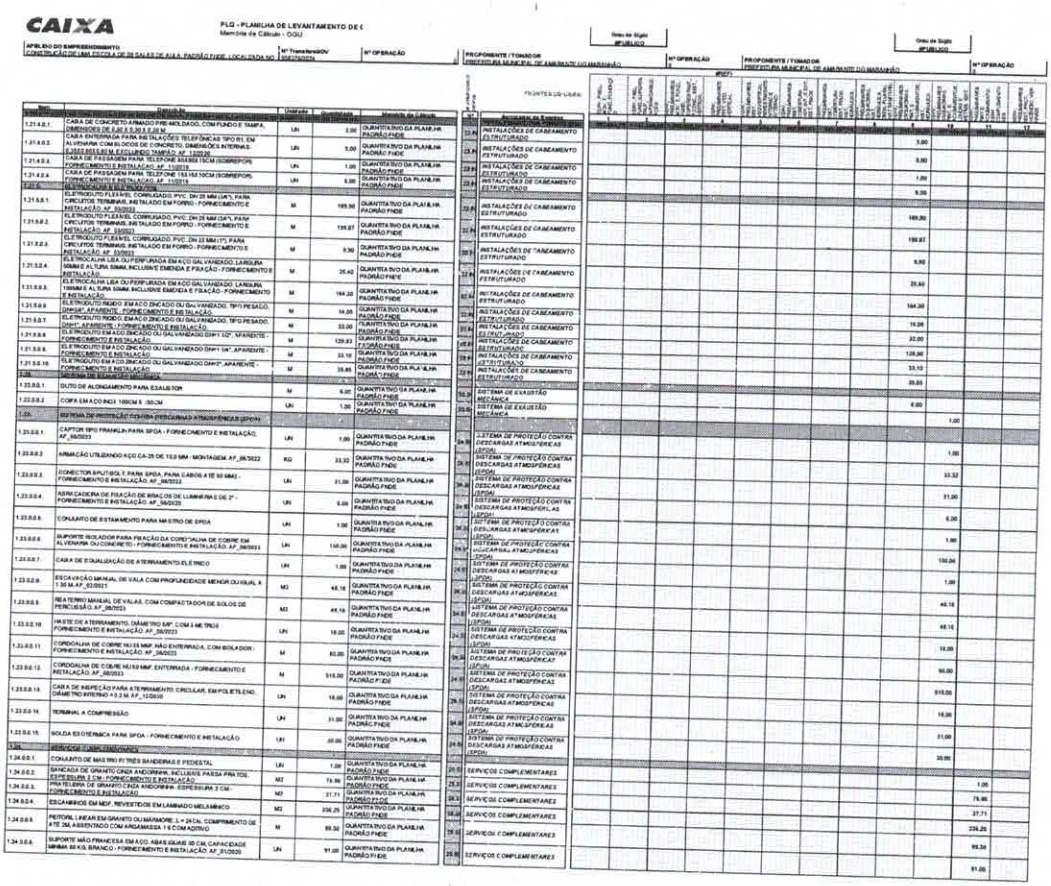

CAIXA

PLG - PLANILHA DE LEVANTAMENTO DE C
Memória de Cálculo - OGU

APELIDO DO EMPREENDIMENTO
CONSTRUÇÃO DE UMA ESCOLA DE 20 SALAS DE AULA, PADRÃO FNDE, LOCALIZADA NO

Nº TransferegGOV

Nº OPERAÇÃO

PROPONENTE / TOMADOR
PREFEITURA MUNICIPAL DE AMARANTE DO MARANHÃO

Nº OPERAÇÃO

PROPONENTE / TOMADOR
PREFEITURA MUNICIPAL DE AMARANTE DO MARANHÃO

Nº OPERAÇÃO


FRENTES DE OBRA

Item	Descrição	Unidade	Quantidade	Memória de Cálculo
1.21.4.0.1.	CAIXA DE CONCRETO ARMADO PRÉ-MOLDADO, COM FUNDO E TAMPA, DIMENSÕES DE 0,60 X 0,30 X 0,20 M	UN	2,00	QUANTITATIVO DA PLANILHA PADRÃO FNDE
1.21.4.0.2.	CAIXA ENTERRADA PARA INSTALAÇÕES TELEFÔNICAS TIPO B1, EM ALVENARIA COM BLOCOS DE CONCRETO, DIMENSÕES INTERNAS: 0,6X0,6X0,6 M, ESCAVADO, TAMPÃO - AF_12/2019	UN	5,00	QUANTITATIVO DA PLANILHA PADRÃO FNDE
1.21.4.0.3.	CAIXA DE PASSAGEM PARA TELEFONE 600 X 600 X 150 MM (SOBREPOR) - FORNECIMENTO E INSTALAÇÃO. AF_11/2019	UN	1,00	QUANTITATIVO DA PLANILHA PADRÃO FNDE
1.21.4.2.4.	CAIXA DE PASSAGEM PARA TELEFONE 153 X 153 X 107 MM (SOBREPOR) - FORNECIMENTO E INSTALAÇÃO. AF_11/2019	UN	6,00	QUANTITATIVO DA PLANILHA PADRÃO FNDE
1.21.5.	ELETRODUTOS E ELETROCALHAS			
1.21.5.5.1.	ELETRODUTO FLEXÍVEL CORRUGADO, PVC, DN 25 MM (3/4"), PARA CIRCUITOS TERMINAIS, INSTALADO EM FORRO - FORNECIMENTO E INSTALAÇÃO. AF_09/2023	M	169,90	QUANTITATIVO DA PLANILHA PADRÃO FNDE
1.21.5.0.2.	ELETRODUTO FLEXÍVEL CORRUGADO, PVC, DN 25 MM (3/4"), PARA CIRCUITOS TERMINAIS, INSTALADO EM FORRO - FORNECIMENTO E INSTALAÇÃO. AF_09/2023	M	199,87	QUANTITATIVO DA PLANILHA PADRÃO FNDE
1.21.5.2.3.	ELETRODUTO FLEXÍVEL CORRUGADO, PVC, DN 32 MM (1"), PARA CIRCUITOS TERMINAIS, INSTALADO EM FORRO - FORNECIMENTO E INSTALAÇÃO. AF_09/2023	M	9,90	QUANTITATIVO DA PLANILHA PADRÃO FNDE
1.21.5.2.4.	ELETROCALHA LISA OU PERFURADA EM AÇO GALVANIZADO, LARGURA 50MM E ALTURA 50MM, INCLUSIVE EMENDA E FIXAÇÃO - FORNECIMENTO E INSTALAÇÃO	M	25,40	QUANTITATIVO DA PLANILHA PADRÃO FNDE
1.21.5.0.5.	ELETROCALHA LISA OU PERFURADA EM AÇO GALVANIZADO, LARGURA 150MM E ALTURA 50MM, INCLUSIVE EMENDA E FIXAÇÃO - FORNECIMENTO E INSTALAÇÃO	M	164,30	QUANTITATIVO DA PLANILHA PADRÃO FNDE
1.21.5.0.6.	ELETRODUTO RÍGIDO EM AÇO ZINCADO OU GALVANIZADO, TIPO PESADO, DN=3/4", APARENTE - FORNECIMENTO E INSTALAÇÃO	M	14,05	QUANTITATIVO DA PLANILHA PADRÃO FNDE
1.21.5.0.7.	ELETRODUTO RÍGIDO, EM AÇO ZINCADO OU GALVANIZADO, TIPO PESADO, DN=1", APARENTE - FORNECIMENTO E INSTALAÇÃO	M	33,00	QUANTITATIVO DA PLANILHA PADRÃO FNDE
1.21.5.0.8.	ELETRODUTO EM AÇO ZINCADO OU GALVANIZADO DN=1 1/2", APARENTE - FORNECIMENTO E INSTALAÇÃO	M	129,93	QUANTITATIVO DA PLANILHA PADRÃO FNDE
1.21.5.0.9.	ELETRODUTO EM AÇO ZINCADO OU GALVANIZADO DN=1 3/4", APARENTE - FORNECIMENTO E INSTALAÇÃO	M	33,10	QUANTITATIVO DA PLANILHA PADRÃO FNDE
1.21.5.0.10.	ELETRODUTO EM AÇO ZINCADO OU GALVANIZADO DN=2", APARENTE - FORNECIMENTO E INSTALAÇÃO	M	39,85	QUANTITATIVO DA PLANILHA PADRÃO FNDE
1.22.	SISTEMA DE EXAUSTÃO MECÂNICA			
1.22.0.0.1.	OUTO DE ALONGAMENTO PARA EXAUSTOR	M	6,00	QUANTITATIVO DA PLANILHA PADRÃO FNDE
1.22.0.0.2.	COIFA EM AÇO INOX 1060M X -50CM	UN	1,00	QUANTITATIVO DA PLANILHA PADRÃO FNDE
1.23.	SISTEMA DE PROTEÇÃO CONTRA DESCARGAS ATMOSFÉRICAS (SPDA)			
1.23.0.0.1.	CAPTOR TIPO FRANKLIN PARA SPDA - FORNECIMENTO E INSTALAÇÃO. AF_06/2023	UN	1,00	QUANTITATIVO DA PLANILHA PADRÃO FNDE
1.23.0.0.3.	ARMAÇÃO UTILIZANDO AÇO CA-25 DE 10,0 MM - MONTAGEM. AF_06/2022	KG	33,32	QUANTITATIVO DA PLANILHA PADRÃO FNDE
1.23.0.0.3.	CONECTOR BIPARAFUSADO, TIPO "U", PARA CABOS DE 16 A 50 MM2 - FORNECIMENTO E INSTALAÇÃO. AF_06/2023	UN	51,00	QUANTITATIVO DA PLANILHA PADRÃO FNDE
1.23.0.0.4.	ABRAÇADEIRA DE FIXAÇÃO DE BRAÇOS DE LUMINÁRIA E DE 2" - FORNECIMENTO E INSTALAÇÃO. AF_06/2020	UN	6,00	QUANTITATIVO DA PLANILHA PADRÃO FNDE
1.23.0.0.6.	CONJUNTO DE ESTAIAMENTO PARA MASTRO DE SPDA	UN	1,00	QUANTITATIVO DA PLANILHA PADRÃO FNDE
1.23.0.0.6.	SUPORTE ISOLADOR PARA FIXAÇÃO DA CORDOALHA DE COBRE EM ALVENARIA OU CONCRETO - FORNECIMENTO E INSTALAÇÃO. AF_06/2023	UN	150,00	QUANTITATIVO DA PLANILHA PADRÃO FNDE
1.23.0.0.7.	CAIXA DE EQUALIZAÇÃO DE ATERRAMENTO ELÉTRICO	UN	1,00	QUANTITATIVO DA PLANILHA PADRÃO FNDE
1.23.0.2.8.	ESCAVAÇÃO MANUAL DE VALA COM PROFUNDIDADE MENOR OU IGUAL A 1,30 M. AF_01/2021	M3	48,18	QUANTITATIVO DA PLANILHA PADRÃO FNDE
1.23.0.0.9.	REATERRO MANUAL DE VALAS, COM COMPACTAÇÃO DE SOLOS DE PERCUSSÃO. AF_06/2023	M3	48,18	QUANTITATIVO DA PLANILHA PADRÃO FNDE
1.23.0.0.10.	HASTE DE ATERRAMENTO, DIÂMETRO 5/8", COM 3 METROS - FORNECIMENTO E INSTALAÇÃO. AF_06/2023	UN	18,00	QUANTITATIVO DA PLANILHA PADRÃO FNDE
1.23.0.0.11.	CORDOALHA DE COBRE NU 35 MM², NÃO ENTERRADA, COM ISOLADOR - FORNECIMENTO E INSTALAÇÃO. AF_06/2023	M	80,00	QUANTITATIVO DA PLANILHA PADRÃO FNDE
1.23.0.0.12.	CORDOALHA DE COBRE NU 50 MM², ENTERRADA - FORNECIMENTO E INSTALAÇÃO. AF_06/2023	M	515,00	QUANTITATIVO DA PLANILHA PADRÃO FNDE
1.23.0.0.13.	CAIXA DE INSPEÇÃO PARA ATERRAMENTO, CIRCULAR, EM POLIETILENO, DIÂMETRO INTERNO = 0,3 M. AF_12/2020	UN	18,00	QUANTITATIVO DA PLANILHA PADRÃO FNDE
1.23.0.0.14.	TERMINAL A COMPRESSÃO	UN	31,00	QUANTITATIVO DA PLANILHA PADRÃO FNDE
1.23.0.0.15.	SOLDA EXOTÉRMICA PARA SPDA - FORNECIMENTO E INSTALAÇÃO	UN	20,00	QUANTITATIVO DA PLANILHA PADRÃO FNDE
1.24.	SINALIZAÇÃO E COMPLEMENTOS			
1.24.0.0.1.	CONJUNTO DE MASTRO P/ TRÊS BANDEIRAS E PEDESTAL	UN	1,00	QUANTITATIVO DA PLANILHA PADRÃO FNDE
1.24.0.0.2.	SINALIZAÇÃO DE GRANITO CINZA ANDORINHA, INCLUSIVE PAREDE PARA FIXAÇÃO, ESPESSURA 2 CM - FORNECIMENTO E INSTALAÇÃO	M2	79,99	QUANTITATIVO DA PLANILHA PADRÃO FNDE
1.24.0.0.3.	PISO TÁTIL DE GRANITO CINZA ANDORINHA, ESPESSURA 2 CM - FORNECIMENTO E INSTALAÇÃO	M2	27,71	QUANTITATIVO DA PLANILHA PADRÃO FNDE
1.24.0.0.4.	ESCANINHOS EM MDF, REVESTIDOS EM LAMINADO MELAMÍNICO	M2	336,25	QUANTITATIVO DA PLANILHA PADRÃO FNDE
1.24.0.0.5.	PISTOTIL LINEAR EM GRANITO OU MÁRMORE, L = 24 CM, COMPRIMENTO DE ATÉ 2M, ASSENTADO COM ARGAMASSA 1:6 COM ADITIVO	M	99,30	QUANTITATIVO DA PLANILHA PADRÃO FNDE
1.24.0.0.6.	SUPORTE MÃO FRANCESA EM AÇO, ABAS IGUAIS 30 CM, CAPACIDADE MÍNIMA 30 KG, BRANCO - FORNECIMENTO E INSTALAÇÃO. AF_01/2020	UN	91,00	QUANTITATIVO DA PLANILHA PADRÃO FNDE

Item	Descrição	1	2	3	4	5	6	7	8	9	10	11	12
22.	PROTEÇÃO CONTRA DESCARGAS ATMOSFÉRICAS												
22.A	INSTALAÇÕES DE CABEAMENTO ESTRUTURADO										3,00		
22.B	INSTALAÇÕES DE CABEAMENTO ESTRUTURADO										3,00		
22.C	INSTALAÇÕES DE CABEAMENTO ESTRUTURADO										1,00		
22.D	INSTALAÇÕES DE CABEAMENTO ESTRUTURADO										9,00		
22.E	INSTALAÇÕES DE CABEAMENTO ESTRUTURADO										169,90		
22.F	INSTALAÇÕES DE CABEAMENTO ESTRUTURADO										199,87		
22.G	INSTALAÇÕES DE CABEAMENTO ESTRUTURADO										9,90		
22.H	INSTALAÇÕES DE CABEAMENTO ESTRUTURADO										25,40		
22.I	INSTALAÇÕES DE CABEAMENTO ESTRUTURADO										164,30		
22.J	INSTALAÇÕES DE CABEAMENTO ESTRUTURADO										14,05		
22.K	INSTALAÇÕES DE CABEAMENTO ESTRUTURADO										33,00		
22.L	INSTALAÇÕES DE CABEAMENTO ESTRUTURADO										129,93		
22.M	INSTALAÇÕES DE CABEAMENTO ESTRUTURADO										33,10		
22.N	INSTALAÇÕES DE CABEAMENTO ESTRUTURADO										39,85		
23.	SISTEMA DE EXAUSTÃO MECÂNICA												
23.A	SISTEMA DE EXAUSTÃO MECÂNICA										6,00		
24.	SISTEMA DE PROTEÇÃO CONTRA DESCARGAS ATMOSFÉRICAS (SPDA)										1,00		
24.A	SISTEMA DE PROTEÇÃO CONTRA DESCARGAS ATMOSFÉRICAS (SPDA)										1,00		
24.B	SISTEMA DE PROTEÇÃO CONTRA DESCARGAS ATMOSFÉRICAS (SPDA)										33,32		
24.C	SISTEMA DE PROTEÇÃO CONTRA DESCARGAS ATMOSFÉRICAS (SPDA)										51,00		
24.D	SISTEMA DE PROTEÇÃO CONTRA DESCARGAS ATMOSFÉRICAS (SPDA)										6,00		
24.E	SISTEMA DE PROTEÇÃO CONTRA DESCARGAS ATMOSFÉRICAS (SPDA)										1,00		
24.F	SISTEMA DE PROTEÇÃO CONTRA DESCARGAS ATMOSFÉRICAS (SPDA)										150,00		
24.G	SISTEMA DE PROTEÇÃO CONTRA DESCARGAS ATMOSFÉRICAS (SPDA)										1,00		
24.H	SISTEMA DE PROTEÇÃO CONTRA DESCARGAS ATMOSFÉRICAS (SPDA)										48,18		
24.I	SISTEMA DE PROTEÇÃO CONTRA DESCARGAS ATMOSFÉRICAS (SPDA)										48,18		
24.J	SISTEMA DE PROTEÇÃO CONTRA DESCARGAS ATMOSFÉRICAS (SPDA)										18,00		
24.K	SISTEMA DE PROTEÇÃO CONTRA DESCARGAS ATMOSFÉRICAS (SPDA)										80,00		
24.L	SISTEMA DE PROTEÇÃO CONTRA DESCARGAS ATMOSFÉRICAS (SPDA)										515,00		
24.M	SISTEMA DE PROTEÇÃO CONTRA DESCARGAS ATMOSFÉRICAS (SPDA)										18,00		
24.N	SISTEMA DE PROTEÇÃO CONTRA DESCARGAS ATMOSFÉRICAS (SPDA)										31,00		
24.O	SISTEMA DE PROTEÇÃO CONTRA DESCARGAS ATMOSFÉRICAS (SPDA)										20,00		
25.	SERVIÇOS COMPLEMENTARES												
25.A	SERVIÇOS COMPLEMENTARES										1,00		
25.B	SERVIÇOS COMPLEMENTARES										79,99		
25.C	SERVIÇOS COMPLEMENTARES										27,71		
25.D	SERVIÇOS COMPLEMENTARES										336,25		
25.E	SERVIÇOS COMPLEMENTARES										99,30		
25.F	SERVIÇOS COMPLEMENTARES										91,00		

PÁG.0.0

17 / 18

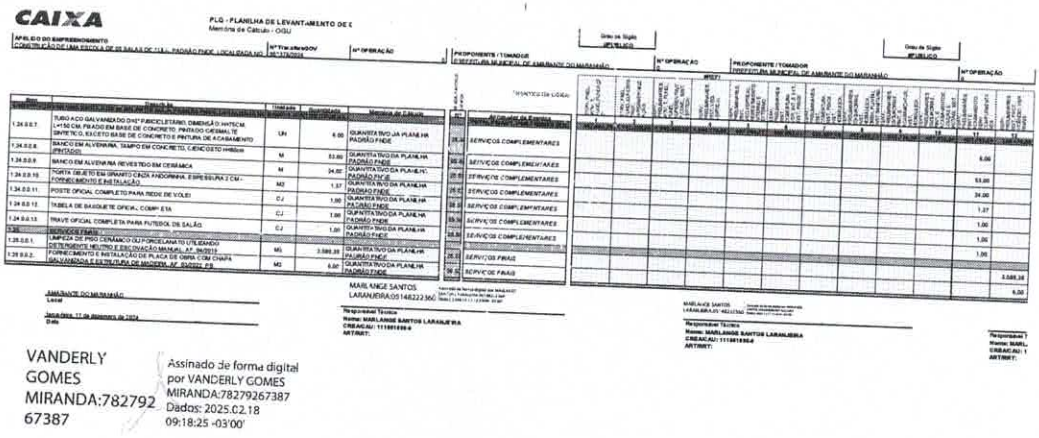

CAIXA

PLG - PLANILHA DE LEVANTAMENTO DE C
Memória de Cálculo - OGU

VANDERLY GOMES MIRANDA:78279267387

Assinado de forma digital por VANDERLY GOMES MIRANDA:78279267387
Dados: 2025.02.18 09:18:25 -03'00'

CAIXA

RRE - RELATÓRIO RESUMO DO EMPREENDIMENTO - TOMADOR

PROPONENTE / TOMADOR	Nº OPERAÇÃO	Nº TransfereGOV	VALORES CONTRATADOS (R$):			RECURSO
PREFEITURA MUNICIPAL DE AMARANTE DO MARANHÃO	2334014101202451	958376/2024	REPASSE	CONTRAPARTIDA	INVESTIMENTO	OGU
APELIDO DO EMPREENDIMENTO	MUNICÍPIO / UF		9.716.435,25	98.145,80	9.814.581,05	Nº RRE
CONSTRUÇÃO DE UMA ESCOLA DE 09 SALAS DE AULA, PADRÃO FNDE.	AMARANTE DO MARANHÃO					1

Situação do TC/CR:	Percentual previsto em:	Saldo a Reprogramar	Repasse (R$)	Contrapartida (R$)
Atrasada	dez-24 37,37%		-	-

Meta	Descrição da Meta	Situação	Quantidade	Unid.	Lote de Licitação / nº do CTEF	BM / PLE nº	Valor Total (R$)	Valores Medidos (R$) Acumulado Período Anterior	No Período	Acumulado incluindo o Período	Execução Física Acum.
1.	CONSTRUÇÃO DE UMA ESCOLA DE 09 S	Em Análise	2925	m²	LOTE 1	1	9.814.581,05	-	-	-	0,00%
					(%)		(100,00%)	(0,00%)	(0,00%)	(0,00%)	
					Repasse		9.716.435,25	-	-	-	
					Contrapartida		98.145,80	-	-	-	0,00%
					Outros		-	-	-	-	
					Investimento		9.814.581,05	-	-	-	

Observações:

Acumulado Anterior: 0,00%

AMARANTE DO MARANHÃO
Local

VANDERLY GOMES MIRANDA:78279267387 Assinado de forma digital por VANDERLY GOMES MIRANDA:78279267387 Dados: 2025.02.18 09:19:06 -03'00'

Representante Tomador
Nome: VANDERLY GOMES MIRANDA
Cargo: PREFEITO MUNICIPAL DE AMARANTE DO MARANHÃO

quinta-feira, 5 de dezembro de 2024
Data

Responsável Técnico pela Fiscalização
Nome: 0
Profissão: 0
CREA/CAU: 0
ART/RRT: 0

Responsável Social
Nome:
Cargo:

Responsável Financeiro
Nome:
Cargo:

PMv3.0.6

CAIXA

RRE - RELATÓRIO RESUMO DO EMPREENDIMENTO - TOMADOR

PROPONENTE / TOMADOR	Nº OPERAÇÃO	Nº TransfereGOV	VALORES CONTRATADOS (R$):			RECURSO
PREFEITURA MUNICIPAL DE AMARANTE DO MARANHÃO	2334014101202451	958376/2024	REPASSE	CONTRAPARTIDA	INVESTIMENTO	OGU
APELIDO DO EMPREENDIMENTO	**MUNICÍPIO / UF**					**Nº RRE**
CONSTRUÇÃO DE UMA ESCOLA DE 09 SALAS DE AULA, PADRÃO FNDE,	AMARANTE DO MARANHÃO		9.716.435,25	98.145,80	9.814.581,05	1

Situação do TC/CR:	Percentual previsto em:		Saldo a Reprogramar	Repasse (R$)	Contrapartida (R$)
Atrasada	dez-24	57,37%	-	-	-

Meta	Descrição da Meta	Situação	Quantidade	Unid.	Lote de Licitação / nº do CTEF	BM / PLE nº	Valor Total (R$)	Valores Medidos (R$) Acumulado Período Anterior	No Período	Acumulado incluindo o Período	Execução Física Acum.
1.	CONSTRUÇÃO DE UMA ESCOLA DE 09 S	Em Análise	2925	m²	LOTE 1	-	9.814.581,05	-	-	-	0,00%
					(%)		(100,00%)	(0,00%)	(0,00%)	(0,00%)	
					Repasse		9.716.435,25	-	-	-	
					Contrapartida		98.145,30	-	-	-	0,00%
					Outros		-	-	-	-	
					Investimento		9.814.581,05	-	-	-	

Observações:

Acumulado Anterior: 0,00%

AMARANTE DO MARANHÃO
Local

VANDERLY GOMES MIRANDA:78279267387
Assinado de forma digital por VANDERLY GOMES MIRANDA:78279267387
Dados: 2025.02.18 09:19:06 -03'00'

Representante Tomador
Nome: VANDERLY GOMES MIRANDA
Cargo: PREFEITO MUNICIPAL DE AMARANTE DO MARANHÃO

quinta-feira, 5 de dezembro de 2024
Data

Responsável Técnico pela Fiscalização
Nome: 0
Profissão: 0
CREA/CAU: 0
ART/RRT: 0

Responsável Social
Nome:
Cargo:

Responsável Financeiro
Nome:
Cargo:



De	Para	Coord. N(Y)	Coord. E(X)	Azimute	Distância	Latitude	Longitude
P4	P1	9.383.631,7300	305.795,7300	147°31'26"	81,55 m	05°34'25,281464"S	46°45'11,626861"W
P1	P2	9.383.586,3610	305.720,6377	238°51'38"	87,73 m	05°34'26,751043"S	46°45'14,070964"W
P2	P3	9.383.672,6000	305.672,8900	331°01'41"	98,57 m	05°34'23,939177"S	46°45'15,613936"W
P3	P4	9.383.700,5300	305.751,9400	70°32'26"	83,84 m	05°34'23,037655"S	46°45'13,042935"W

Escala Gráfica:

0 4,50 9 13,50 18 22,50 27 36 45 67,50 90

Título:
Planta de Localização

Folha:
04

Objetivo:
Locação de obra civil Área Construida: 3.589,39 m²

Município:
Amarante do Maranhão

Área Total:
7.652,398 m²

Perimetro:
352,67 m

Proprietários:
Prefeitura Municipal de Amarante do Maranhão

Imóvel:
Escola 9 Salas de Aula Térreo

Matricula:
5.506

Escala:
1 / 900


Data:
08/01/2025

Prefeitura Municipal de Amarante do Maranhão
782 792 673-04

Responsável Técnico
051.482.223-60
Crea/MA 111860680

Esse desenho foi elaborado utilizando uma versão original do sistema profissional para Cálculos, Desenhos e Projetos topográficos Métrica TOPO

A4 = (297 X 210)

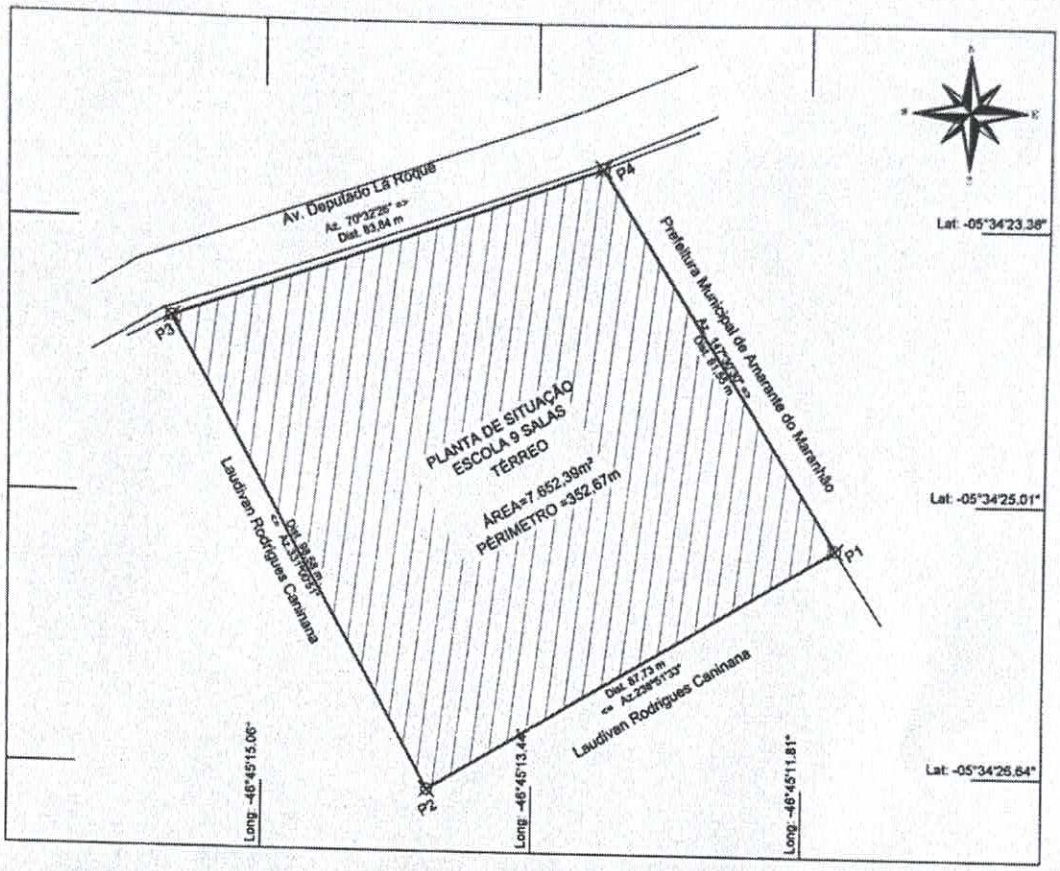

De	Para	Coord. N(Y)	Coord. E(X)	Azimute	Distância	Latitude	Longitude
P4	P1	9.383.631,7300	305.795,7300	147°31'26"	81,55 m	05°34'25,281464"S	46°45'11,626861"W
P1	P2	9.383.586,3610	305.720,6377	238°51'38"	87,73 m	05°34'26,751043"S	46°45'14,070964"W
P2	P3	9.383.672,6000	305.672,8900	331°01'41"	98,57 m	05°34'23,939177"S	46°45'15,613936"W
P3	P4	9.383.700,5300	305.751,9400	70°32'26"	83,84 m	05°34'23,037655"S	46°45'13,042935"W

Escala Gráfica:

0 4,50 9 13,50 18 22,50 27 36 45 67,50 90

Título:
Planta de Situação

Folha:
02

Objetivo:
Locação de obra civil Área Construida: 3.589,39 m²

Município:
Amarante do Maranhão

Área Total:
7.652,398 m²

Perímetro:
352,67 m

Proprietários:
Prefeitura Municipal de Amarante do Maranhão

Imóvel:
Escola 9 Salas de Aula Térreo

Matrícula:
5.506

Escala:
1 / 900


Data:
08/01/2025

Prefeitura Municipal de Amarante do Maranhão

Responsável Técnico
051.482.223-60
CREA/MA 111861696-0

A4 = (297 X 210)

Esse desenho foi elaborado utilizando uma versão original do sistema profissional para Cálculos, Desenhos e Projetos topográficos Métrica TOPO

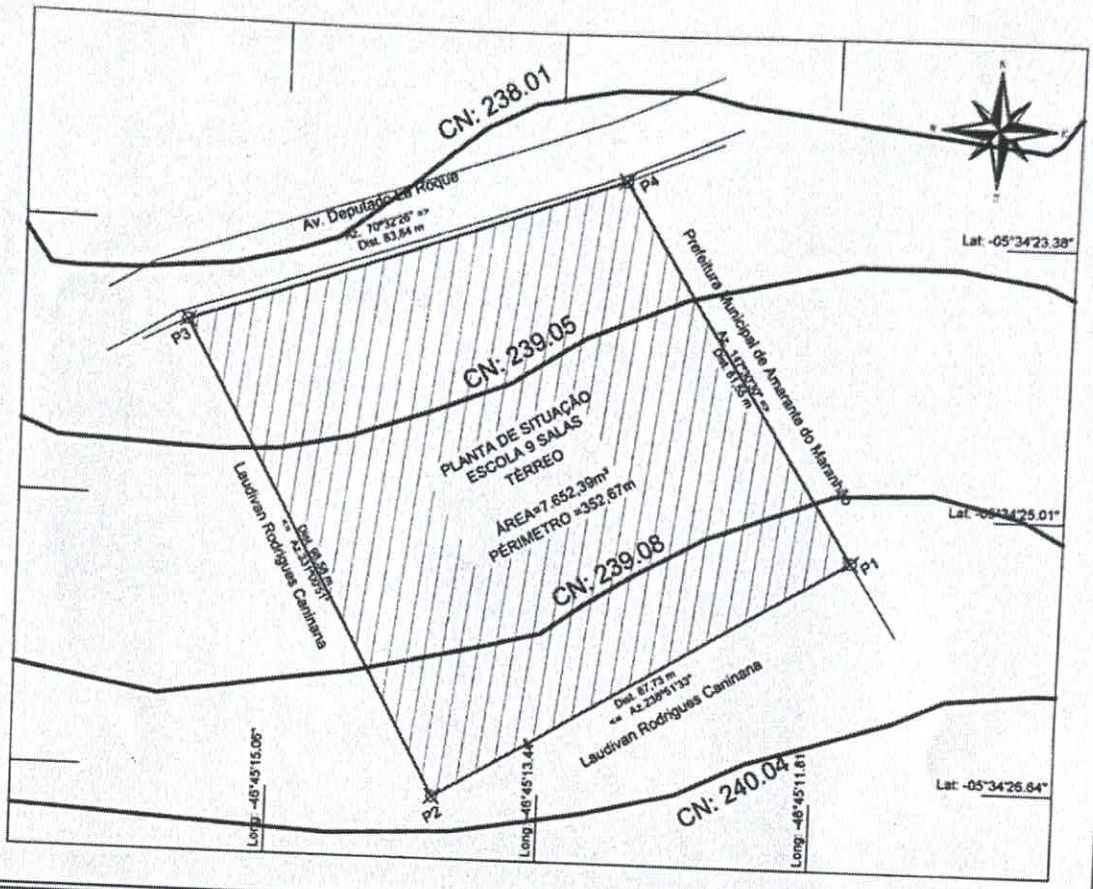

De	Para	Coord. N(Y)	Coord. E(X)	Azimute	Distância	Latitude	Longitude
P4	P1	9.383.631,7300	305.795,7300	147°31'26"	81,55 m	05°34'25,281464"S	46°45'11,626861"W
P1	P2	9.383.586,3610	305.720,6377	238°51'38"	87,73 m	05°34'26,751043"S	46°45'14,070964"W
P2	P3	9.383.672,6000	305.672,8900	331°01'41"	98,57 m	05°34'23,939177"S	46°45'15,613936"W
P3	P4	9.383.700,5300	305.751,9400	70°32'26"	83,84 m	05°34'23,037655"S	46°45'13,042935"W

Escala Gráfica:

0 4,50 9 13,50 18 22,50 27 36 45 67,50 90

Título:
Levantamento Topográfico

Folha:
03

Objetivo:
Locação de obra civil Área Construida: 3.589,39 m²

Município:
Amarante do Maranhão

Área Total:
7.652,398 m²

Perímetro:
352,67 m

Proprietários:
Prefeitura Municipal de Amarante do Maranhão

Imóvel:
Escola 9 Salas de Aula Térreo

Matricula:
5.506

Escala:
1 / 900


Data:
08/01/2025

Prefeitura Municipal de Amarante do Maranhão

Responsável Técnico

Este desenho foi elaborado utilizando uma versão original do sistema profissional para Cálculos, Desenhos e Projetos topográficos Métrica TOPO

A4 = (297 X 210)

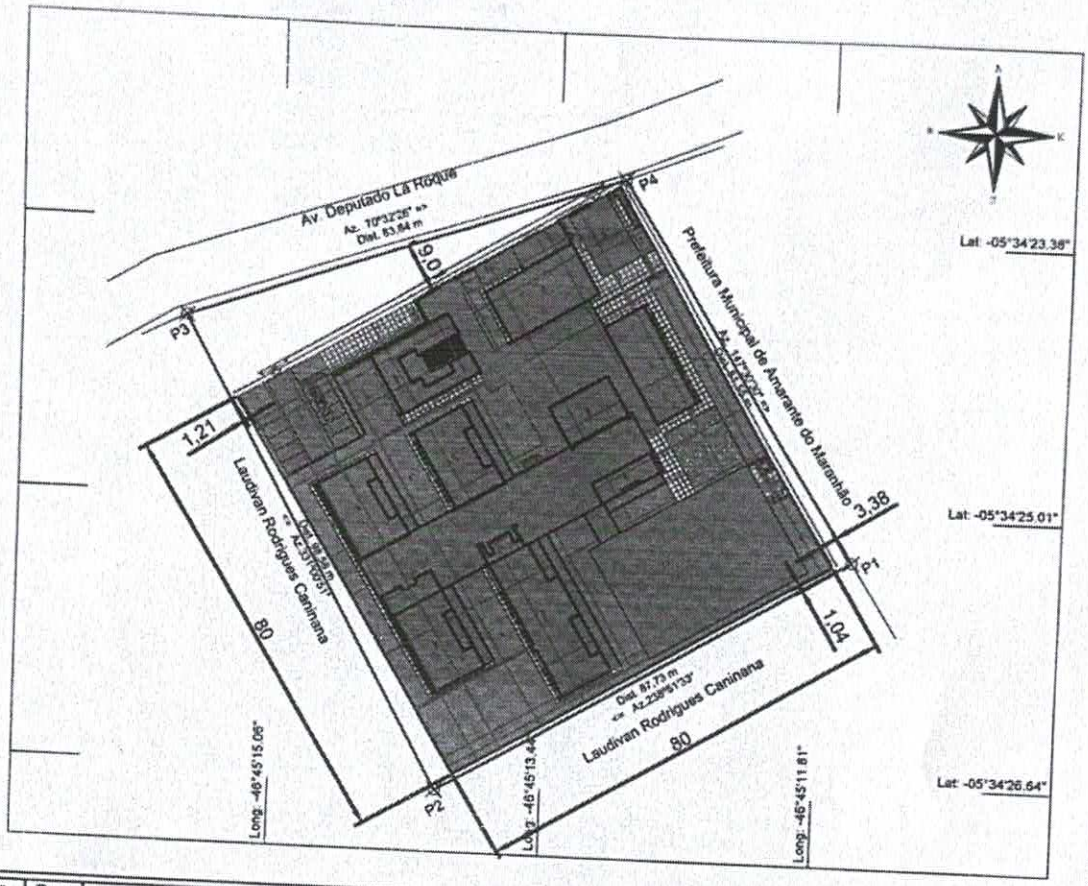

De	Para	Coord. N(Y)	Coord. E(X)	Azimute	Distância	Latitude	Longitude
P4	P1	9.383.631,7300	305.795,7300	147°31'26"	81,55 m	05°34'25,281464"S	46°45'11,626861"W
P1	P2	9.383.586,3610	305.720,6377	238°51'38"	87,73 m	05°34'26,751043"S	46°45'14,070964"W
P2	P3	9.383.672,6000	305.672,8900	331°01'41"	98,57 m	05°34'23,939177"S	46°45'15,613936"W
P3	P4	9.383.700,5300	305.751,9400	70°32'26"	83,84 m	05°34'23,037655"S	46°45'13,042935"W

Escala Gráfica:

0 4,50 9 13,50 18 22,50 27 36 45 67,50 90

Título:
Planta de Locação

Folha:
01

Objetivo:
Locação de obra civil Área Construida: 3.589,39 m²

Município:
Amarante do Maranhão

Área Total:
7.652,398 m²

Perímetro:
352,67 m

Proprietários:
Prefeitura Municipal de Amarante do Maranhão

Imóvel:
Escola 9 Salas de Aula Térreo

Matrícula:
5.506

Escala:
1 / 900


Data:
08/01/2025


Prefeitura Municipal de Amarante do Maranhão
782 792 673-07


Responsável Técnico
051.482.223-60
Crea/MA 111861696-0


Esse desenho foi elaborado utilizando uma versão original do sistema profissional para Cálculos, Desenhos e Projetos topográficos MÉTRICA TOPO

A4 = (297 X 210)

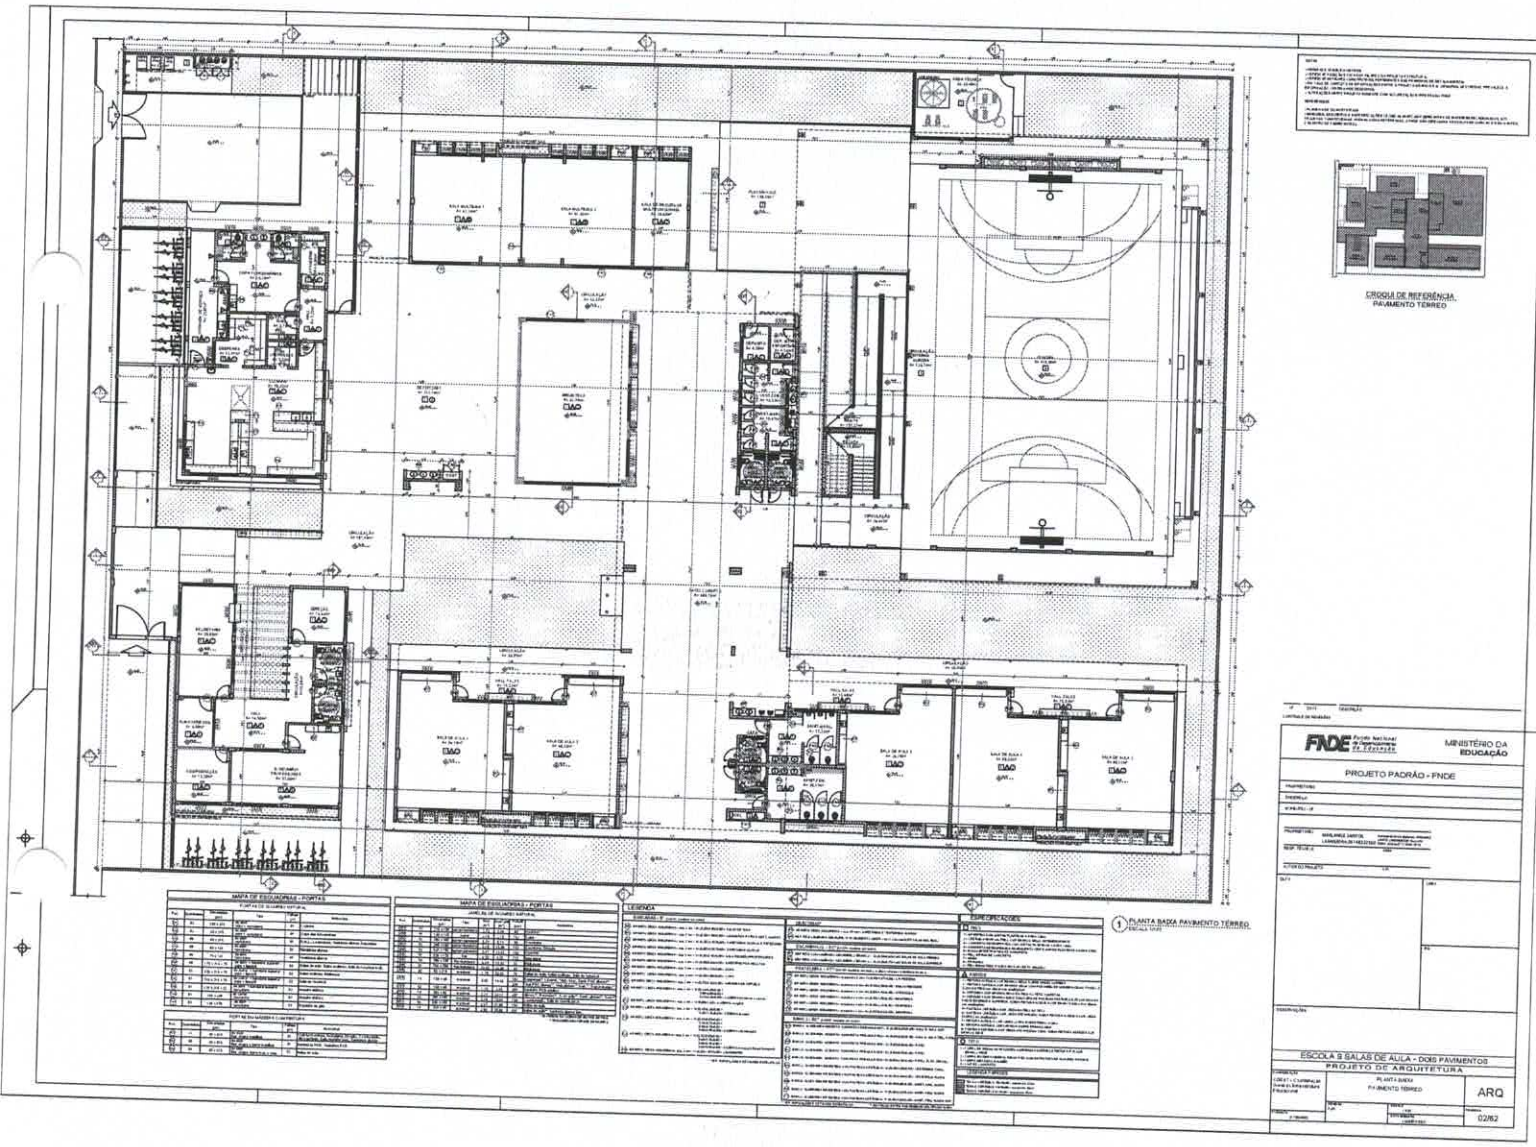

CROQUI DE REFERÊNCIA
PAVIMENTO TÉRREO
1 PLANTA BAIXA PAVIMENTO TÉRREO
FNDE
MINISTÉRIO DA EDUCAÇÃO
PROJETO PADRÃO - FNDE
ESCOLA 9 SALAS DE AULA - DOIS PAVIMENTOS
PROJETO DE ARQUITETURA
PLANTA BAIXA
PAVIMENTO TÉRREO
ARQ
02/62

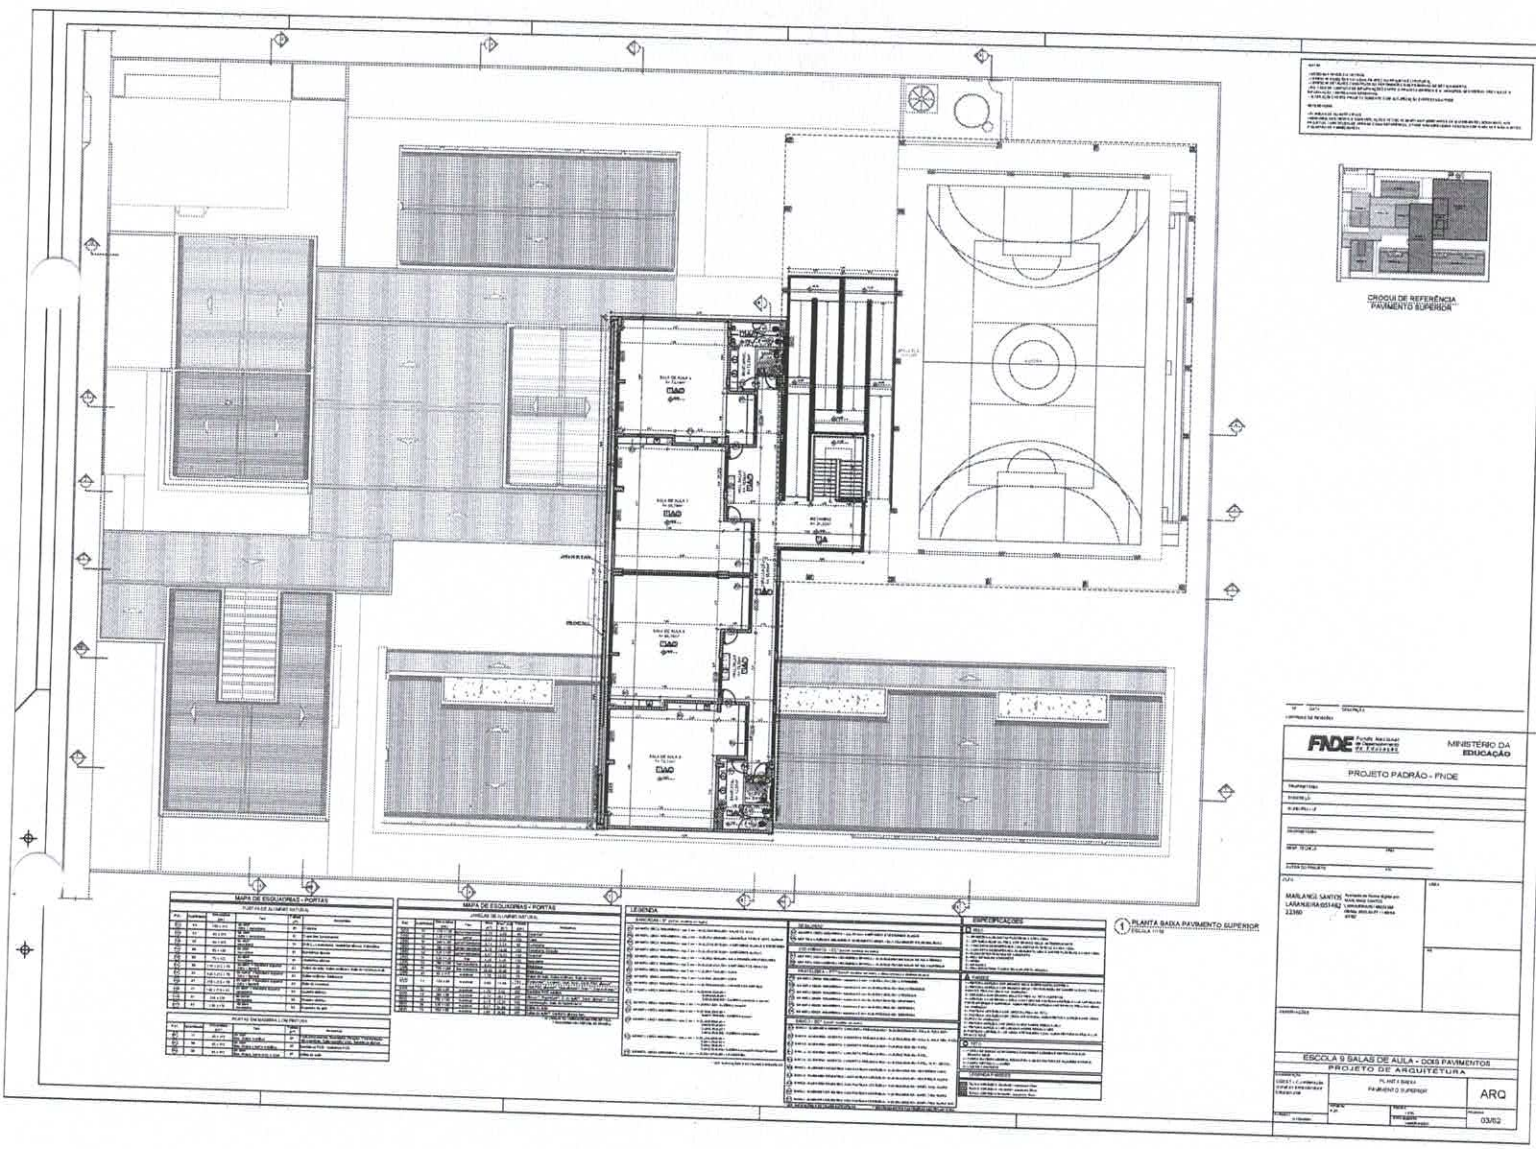
CROQUI DE REFERÊNCIA
PAVIMENTO SUPERIOR
MAPA DE ESQUADRIAS - PORTAS
MAPA DE ESQUADRIAS - PORTAS
LEGENDA
ESPECIFICAÇÕES
1 PLANTA BAIXA PAVIMENTO SUPERIOR
FNDE
MINISTÉRIO DA EDUCAÇÃO
PROJETO PADRÃO - FNDE
ESCOLA 9 SALAS DE AULA - COS PAVIMENTOS
PROJETO DE ARQUITETURA
PAVIMENTO SUPERIOR
ARQ
03/62

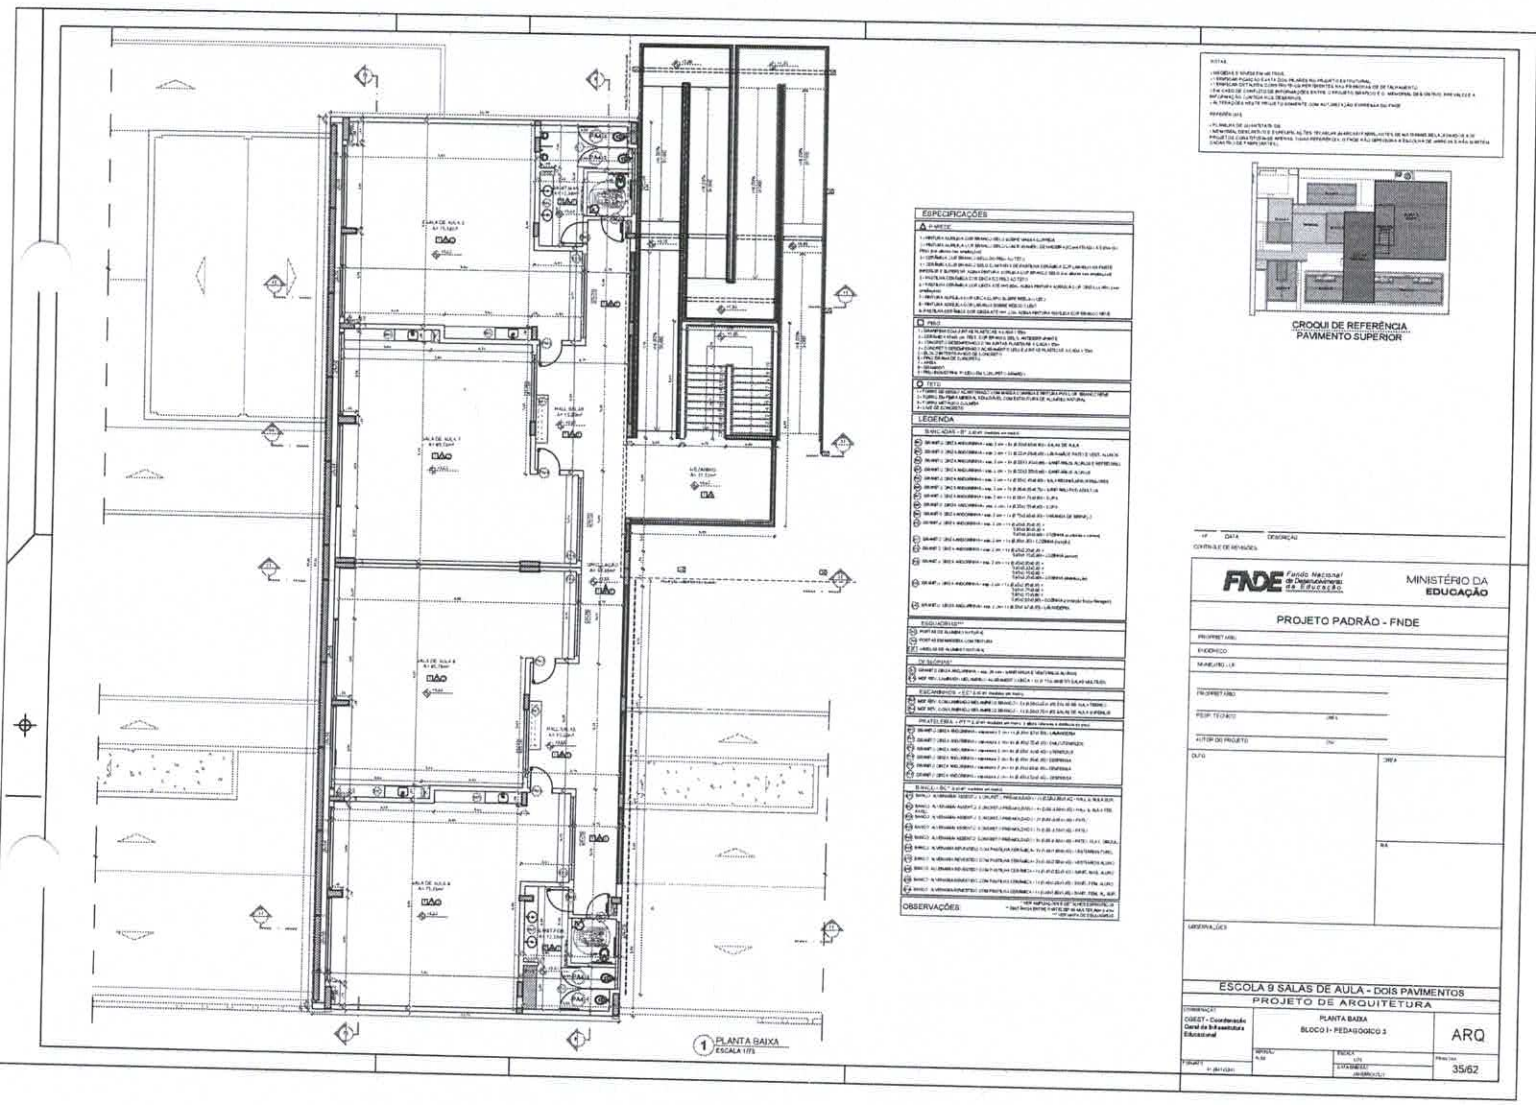

ESPECIFICAÇÕES
LEGENDA
OBSERVAÇÕES
CROQUI DE REFERÊNCIA
PAVIMENTO SUPERIOR
1 PLANTA BAIXA
ESCALA 1:75
FNDE
Fundo Nacional de Desenvolvimento da Educação
MINISTÉRIO DA EDUCAÇÃO
PROJETO PADRÃO - FNDE
ESCOLA 9 SALAS DE AULA - DOIS PAVIMENTOS
PROJETO DE ARQUITETURA
PLANTA BAIXA
BLOCO I - PEDAGÓGICO 2
ARQ
35/62

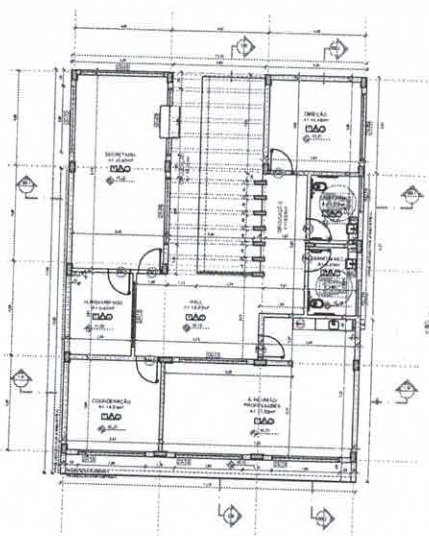


1 PLANTA BAIXA
ESCALA 1/75

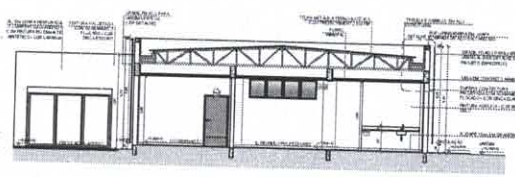


2 CORTE 1B
ESCALA 1/75

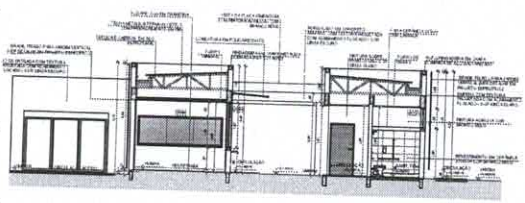


3 CORTE BB1
ESCALA 1/75

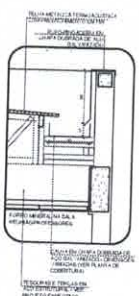


6 DETALHE - CALHA E RUFO
ESCALA 1/20

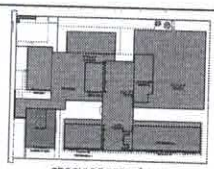


CROQUI DE REFERÊNCIA
PAVIMENTO TERREO

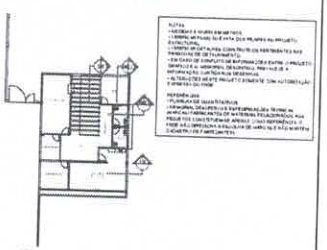

CROQUI DE REFERÊNCIA
BLOCO

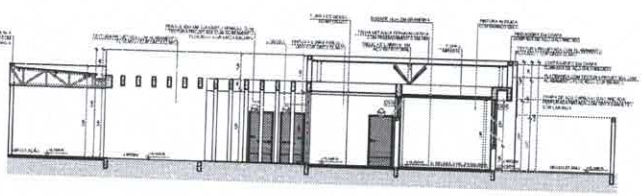

4 CORTE 5B
ESCALA 1/75

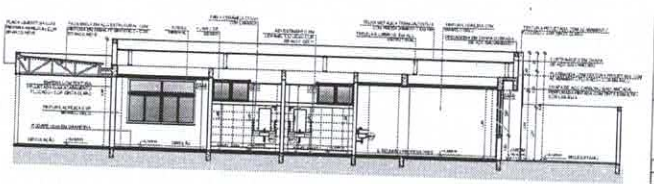


5 CORTE BB3
ESCALA 1/75

ESPECIFICAÇÕES


LEGENDA

OBSERVAÇÕES


FNDE Fundo Nacional de Desenvolvimento da Educação	MINISTÉRIO DA EDUCAÇÃO
PROJETO PADRÃO - FNDE	
PROPRIETÁRIO:	
ENDEREÇO:	
MUNICÍPIO - UF:	
RESP. TÉCNICO:	CREA
AUTOR DO PROJETO:	CAU
DATA:	ÁREA:
ESCALA:	
ESCOLA 9 SALAS DE AULA - DOIS PAVIMENTOS	
PROJETO DE ARQUITETURA	
COEST - Coordenação Geral de Infraestrutura Educacional	PLANTA BAIXA CORTES E DETALHES BLOCO B - ADMINISTRATIVO
ARQ	
23/62	

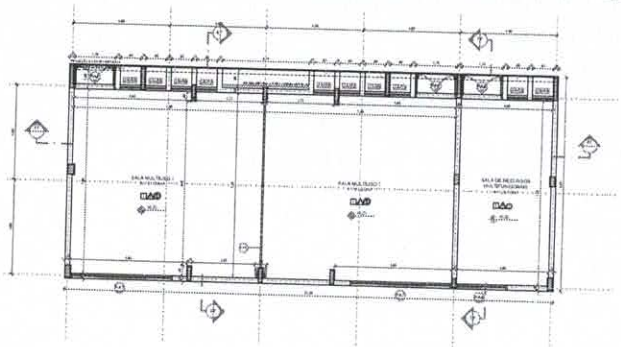


1 PLANTA BAIXA
ESCALA 1/75

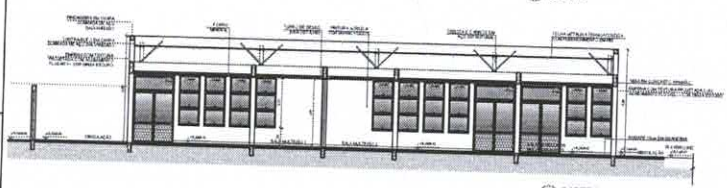


2 CORTE FF
ESCALA 1/75

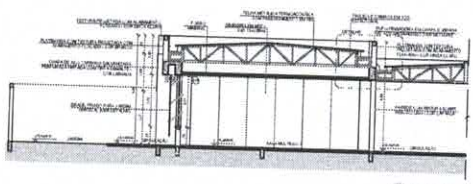


3 CORTE EE
ESCALA 1/75

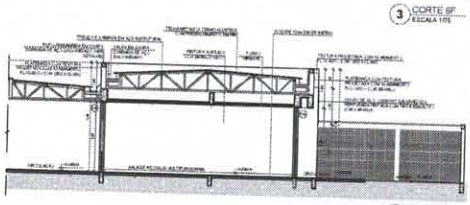


4 CORTE 7F
ESCALA 1/75

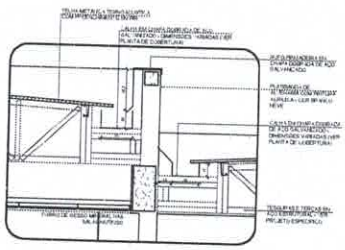

5 DETALHE - CALHAS E RUFOS
ESCALA 1/20

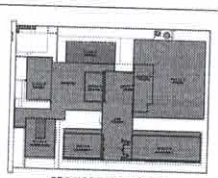

CROQUI DE REFERÊNCIA
PAVIMENTO TÉRREO

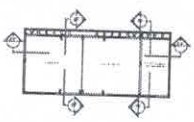

CROQUI DE REFERÊNCIA - BLOCO

ESPECIFICAÇÕES

LEGENDA

OBSERVAÇÕES

FNDE Fundo Nacional de Desenvolvimento da Educação

MINISTÉRIO DA EDUCAÇÃO

PROJETO PADRÃO - FNDE


ESCOLA 9 SALAS DE AULA - DOIS PAVIMENTOS
PROJETO DE ARQUITETURA

DIRET - Coordenação Geral de Infraestrutura Educacional


PLANTA BAIXA
CORTES E DETALHE
BLOCO F - MULTIUSO

ARQ


29/62

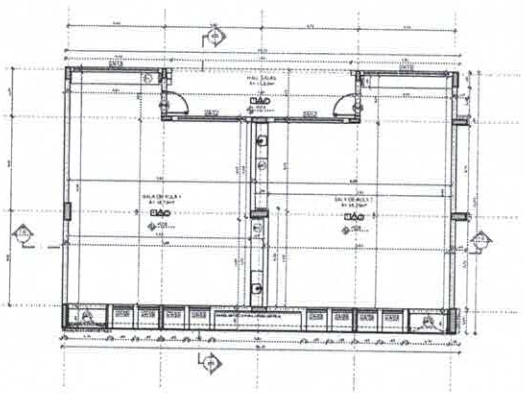


1 PLANTA BAIXA
ESCALA 1/75

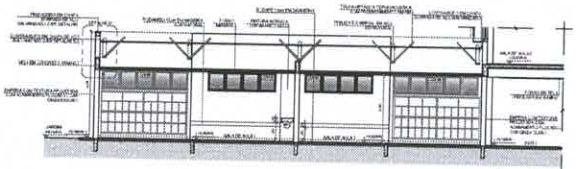


2 CORTE 1G
ESCALA 1/75

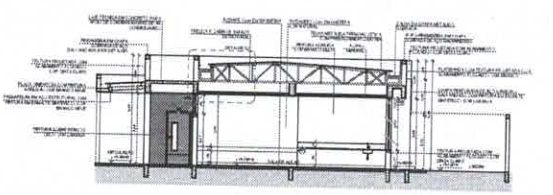

3 CORTE 5G
ESCALA 1/75

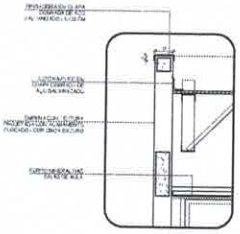

4 DETALHE 01 - PINGADEIRA
ESCALA 1/20

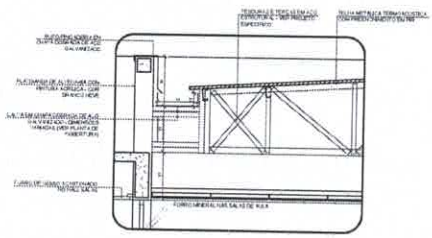


5 DETALHE 02 - CALHA E RUFO
ESCALA 1/20


ESPECIFICAÇÕES

LEGENDA

OBSERVAÇÕES

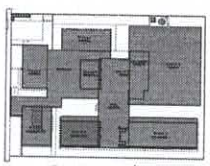

CROQUI DE REFERÊNCIA
PAVIMENTO TÉRREO

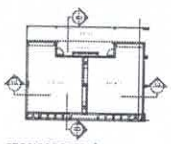

CROQUI DE REFERÊNCIA - BLOCO

FNDE Fundo Nacional de Desenvolvimento da Educação
MINISTÉRIO DA EDUCAÇÃO

PROJETO PADRÃO - FNDE


ESCOLA 9 SALAS DE AULA - DOIS PAVIMENTOS
PROJETO DE ARQUITETURA

COGEST - Coordenação Geral de Infraestrutura Educacional


PLANTA BAIXA
CORTES E DETALHES
BLOCO D - PEDAGÓGICO 1

ARQ


31/62

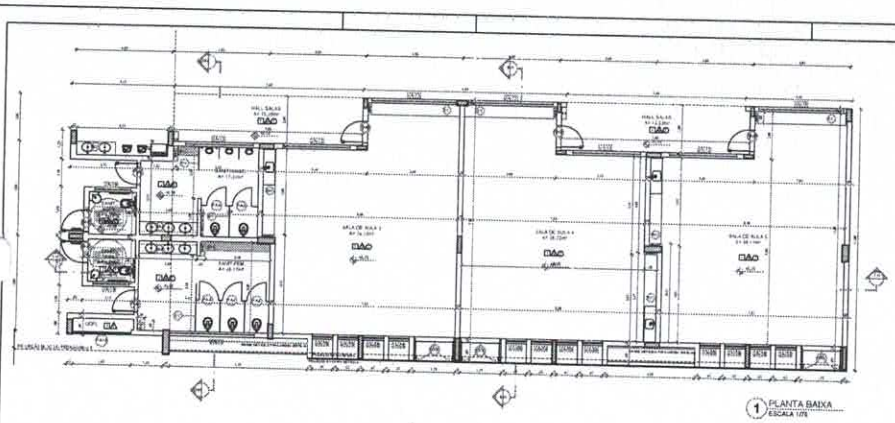


1 PLANTA BAIXA
ESCALA 1/75

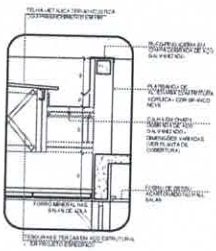


5 DETALHE - CALHA E RUFO
ESCALA 1/20

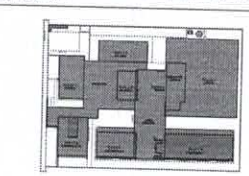


CROQUI DE REFERÊNCIA
PAVIMENTO TÉRREO

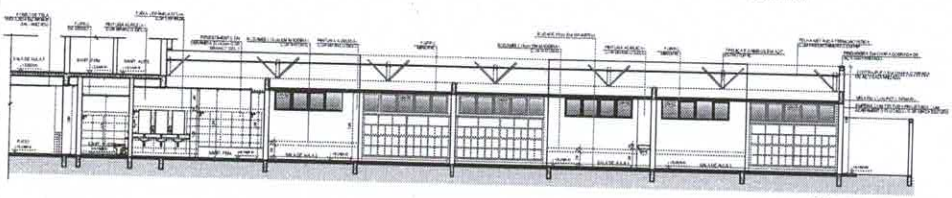


2 CORTE 1H
ESCALA 1/75

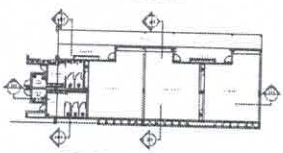


CROQUI DE REFERÊNCIA - BLOCO

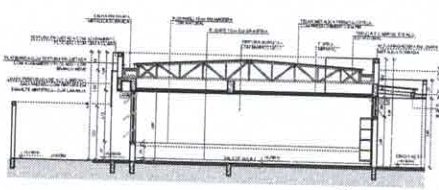

3 CORTE IIH
ESCALA 1/75

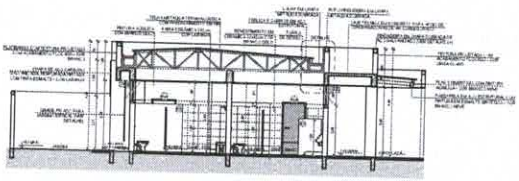

4 CORTE HH
ESCALA 1/75

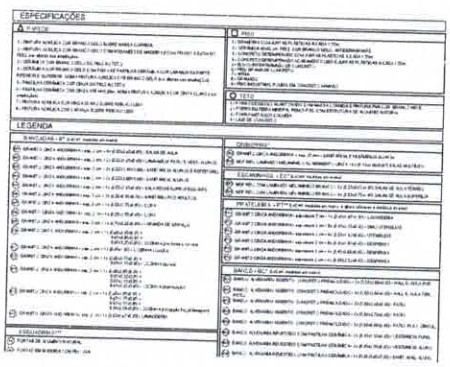

FNDE Fundo Nacional de Desenvolvimento da Educação

MINISTÉRIO DA EDUCAÇÃO

PROJETO PADRÃO - FNDE


ESCOLA 9 SALAS DE AULA - DOIS PAVIMENTOS
PROJETO DE ARQUITETURA


COGEST - Coordenação Geral de Infraestrutura Educacional

PLANTA BAIXA
CORTES
BLOCO H - PEDAGÓGICO 2


ARQ

33/62

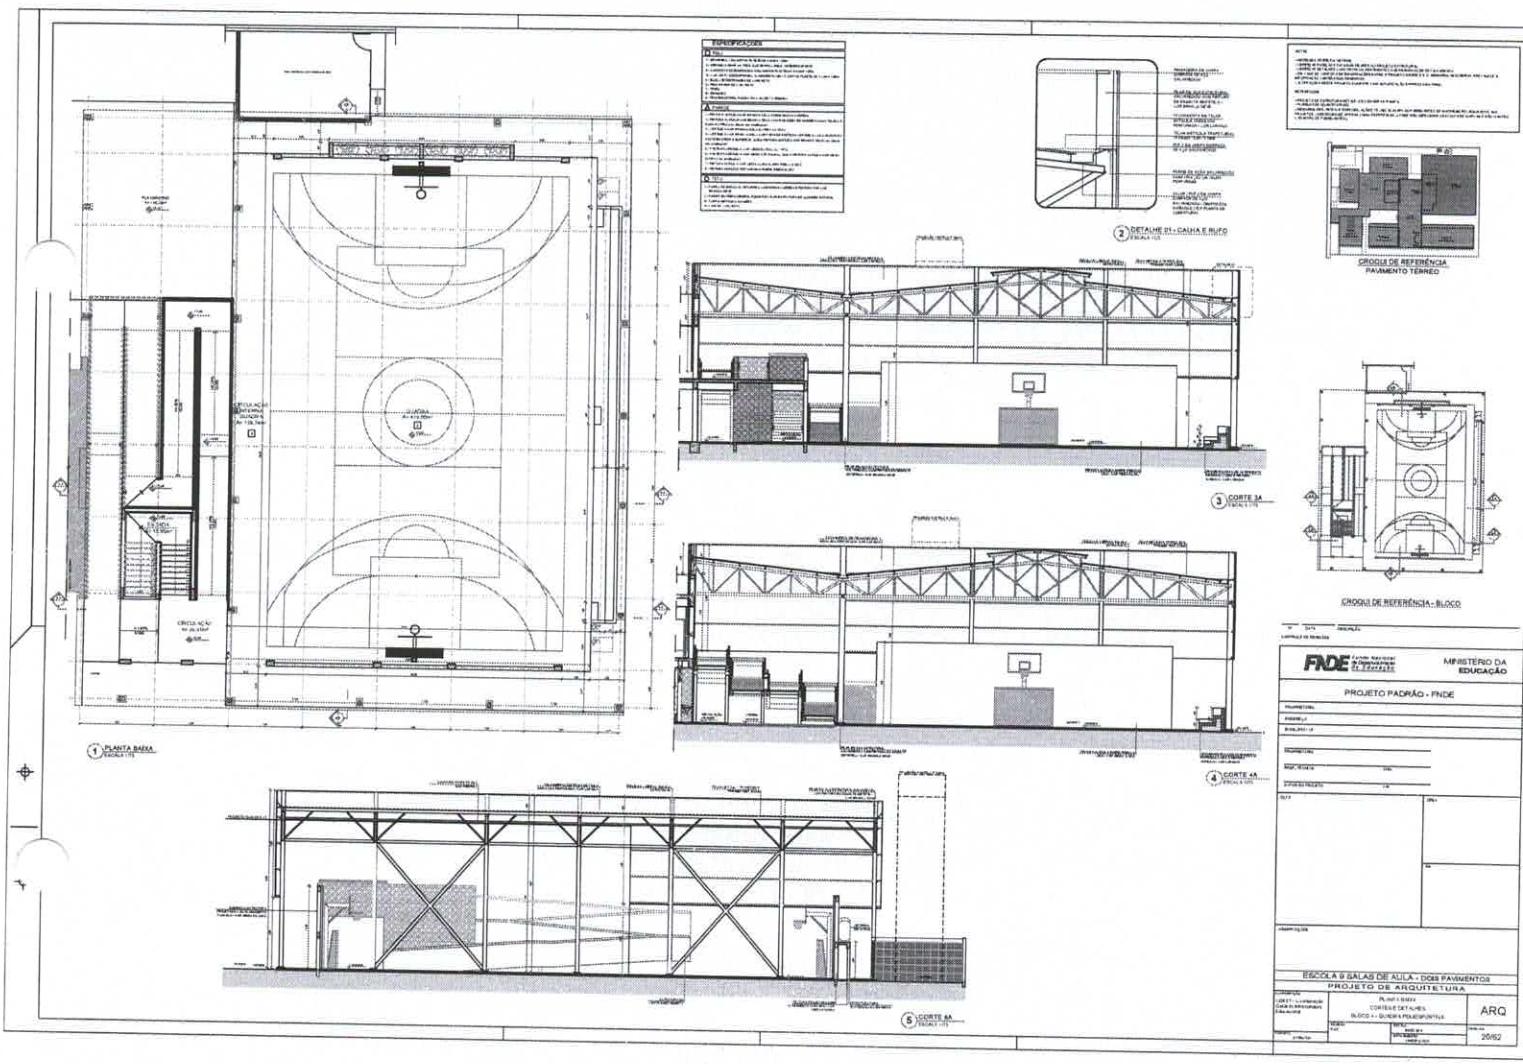

1 PLANTA BAIXA
2 DETALHE 01 - CALHA E RUFO
3 CORTE 3A
4 CORTE 4A
5 CORTE 5A
CROQUI DE REFERÊNCIA
PAVIMENTO TÉRREO
CROQUI DE REFERÊNCIA - BLOCO
FNDE
MINISTÉRIO DA EDUCAÇÃO
PROJETO PADRÃO - FNDE
ESCOLA 9 SALAS DE AULA - DOIS PAVIMENTOS
PROJETO DE ARQUITETURA
ARQ
26/62

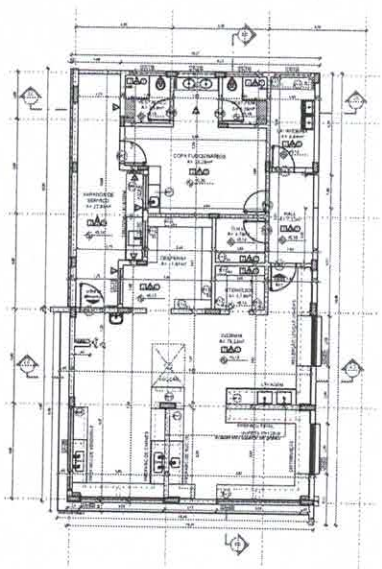


1 PLANTA BAIXA
ESCALA 1/75

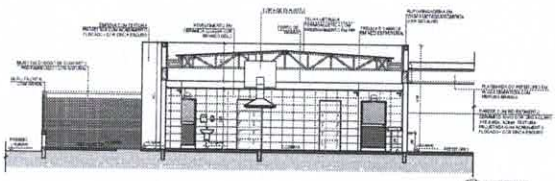


2 CORTE 4C
ESCALA 1/75

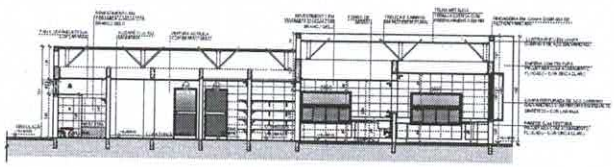


3 CORTE 5C
ESCALA 1/75

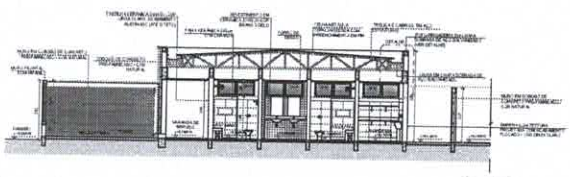

4 CORTE CC
ESCALA 1/75

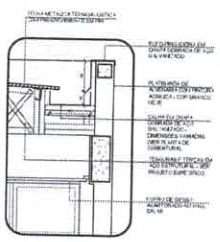

5 DETALHE - CALHA E RUFO
ESCALA 1/20

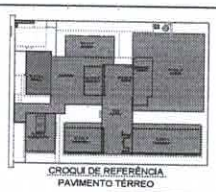

CROQUI DE REFERÊNCIA
PAVIMENTO TÉRREO



CROQUI DE REFERÊNCIA
BLOCO

ESPECIFICAÇÕES

LEGENDA

OBSERVAÇÕES

CONTROLE DE REVISÕES

Nº	DATA	DESCRIÇÃO

FNDE Fundo Nacional de Desenvolvimento da Educação

MINISTÉRIO DA EDUCAÇÃO

PROJETO PADRÃO - FNDE

PROPRIETÁRIO:

ENDEREÇO:

MUNICÍPIO - UF:

PROPRIETÁRIO:

RESP. TÉCNICO: CREA

AUTOR DO PROJETO: CAU

TOMO: | ÍNDICE: | ESCALA:

LEGENDA E CÓDIGOS


ESCOLA 9 SALAS DE AULA - DOIS PAVIMENTOS
PROJETO DE ARQUITETURA


COORDENAÇÃO: COEST - Coordenação Geral de Infraestrutura Educacional


PROJETO: PLANTA BAIXA
CORTES E DETALHE
BLOCO C - SERVIÇO

ARQ


ESCALA: 1/25 | DATA: 01/2021 | FORMATO: A1 (841x594) | PRANCHA: 25/62

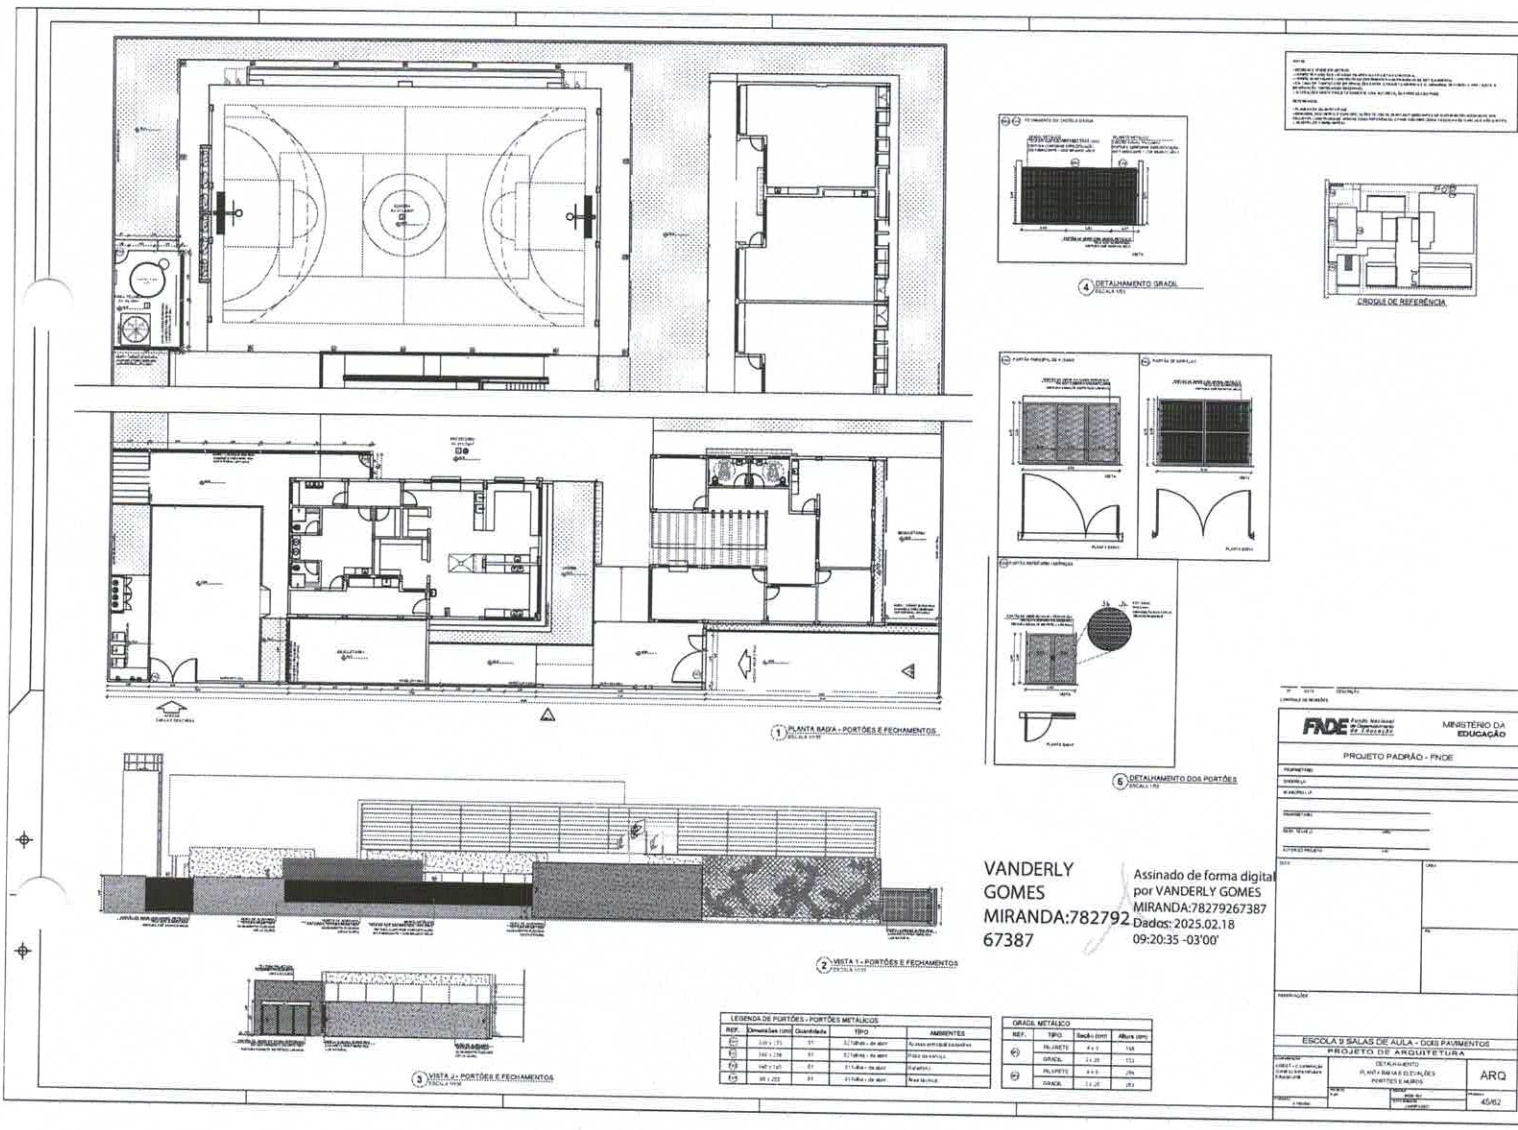
1 PLANTA BAIXA - PORTÕES E FECHAMENTOS
2 VISTA 1 - PORTÕES E FECHAMENTOS
3 VISTA 2 - PORTÕES E FECHAMENTOS
4 DETALHAMENTO GRADIL
5 DETALHAMENTO DOS PORTÕES
CROQUI DE REFERÊNCIA
LEGENDA DE PORTÕES - PORTÕES METÁLICOS
REF. | Dimensões (cm) | Quantidade | TIPO | AMBIENTES
GRADIL METÁLICO
REF. | TIPO | Seção (cm) | Altura (cm)
PLANETO
GRADIL
PLUVIETE
GRADIL
VANDERLY GOMES MIRANDA:78279267387
Assinado de forma digital por VANDERLY GOMES MIRANDA:78279267387
Dados: 2025.02.18 09:20:35 -03'00'
FNDE
MINISTÉRIO DA EDUCAÇÃO
PROJETO PADRÃO - FNDE
ESCOLA 9 SALAS DE AULA - DOIS PAVIMENTOS
PROJETO DE ARQUITETURA
DETALHAMENTO
PLANTA BAIXA E DETALHES
PORTÕES E GRADIS
ARQ
4562

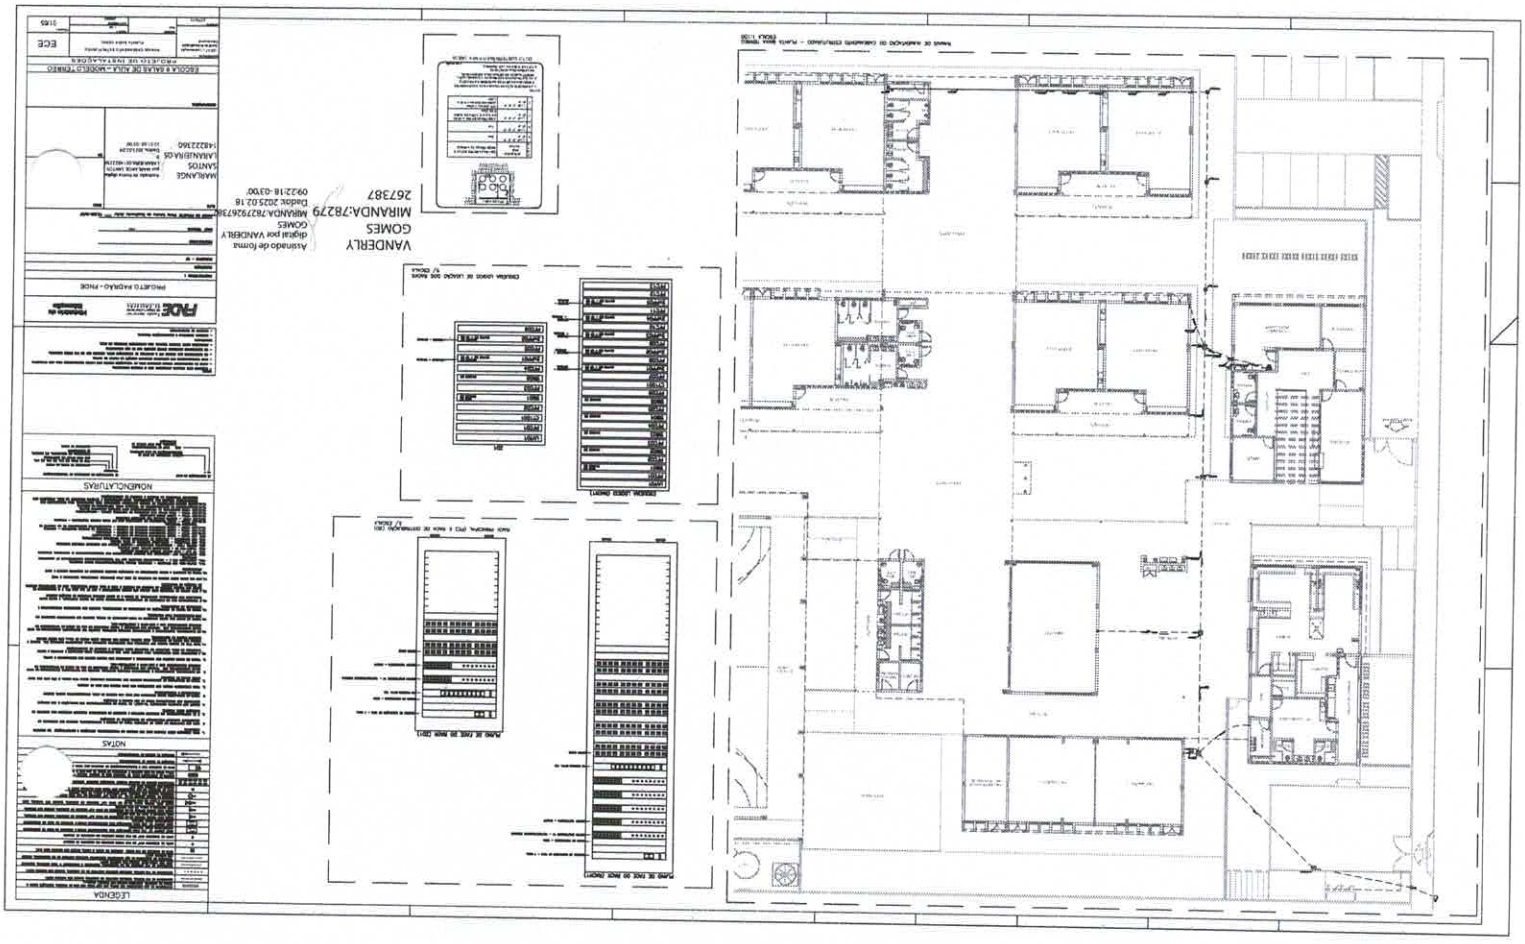


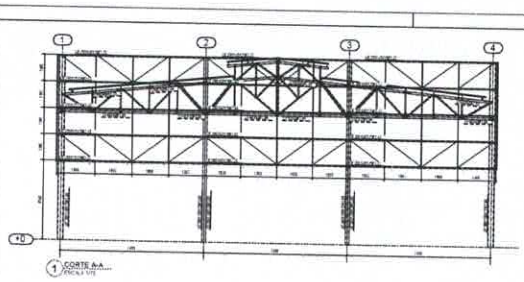

1 CORTE A-A
ESCALA 1/75

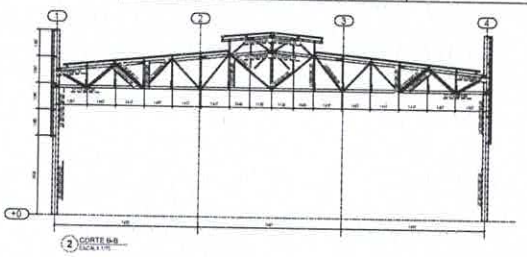


2 CORTE B-B
ESCALA 1/75

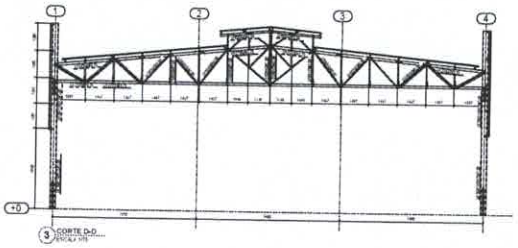


3 CORTE D-D
ESCALA 1/75




PESSOA DE MATERIAL

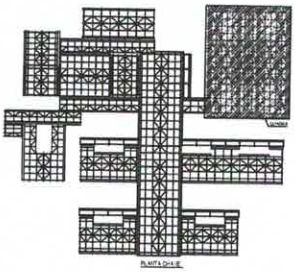

PLANTA COBERTURA

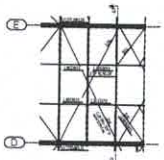


4 DETALHE A - ACESSÓRIOS DA COBERTURA
ESCALA 1/25

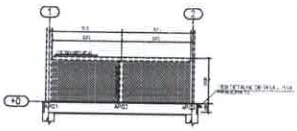



6 CORTE H-H
ESCALA 1/25



5 CORTE G-G
ESCALA 1/25

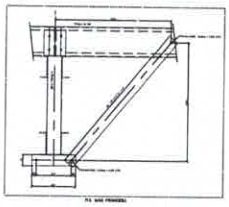

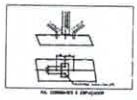

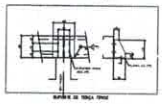





FNDE Fundo Nacional de Desenvolvimento da Educação
MINISTÉRIO DA EDUCAÇÃO

PROJETO PADRÃO - FNDE

MARILANGE SANTOS LARANJEIRA:05148223360 Assinado de forma digital por MARILANGE SANTOS LARANJEIRA:05148223360 Dados: 2025.02.18 22:53:37 -03'00'

ESCOLA 9 SALAS DE AULA - MODELO TÉRREO
PROJETO DE ESTRUTURA

ESTRUTURA METÁLICA
PLANTA BAIXA E DETALHES
BLOCO A - 09 HORA

SMT


02/13

VANDERLY GOMES MIRANDA:78279267387

Assinado de forma digital por VANDERLY GOMES MIRANDA:78279267387
Dados: 2025.02.18 09:21:32 -03'00'

87

PÁGINA NUMERO: 0236

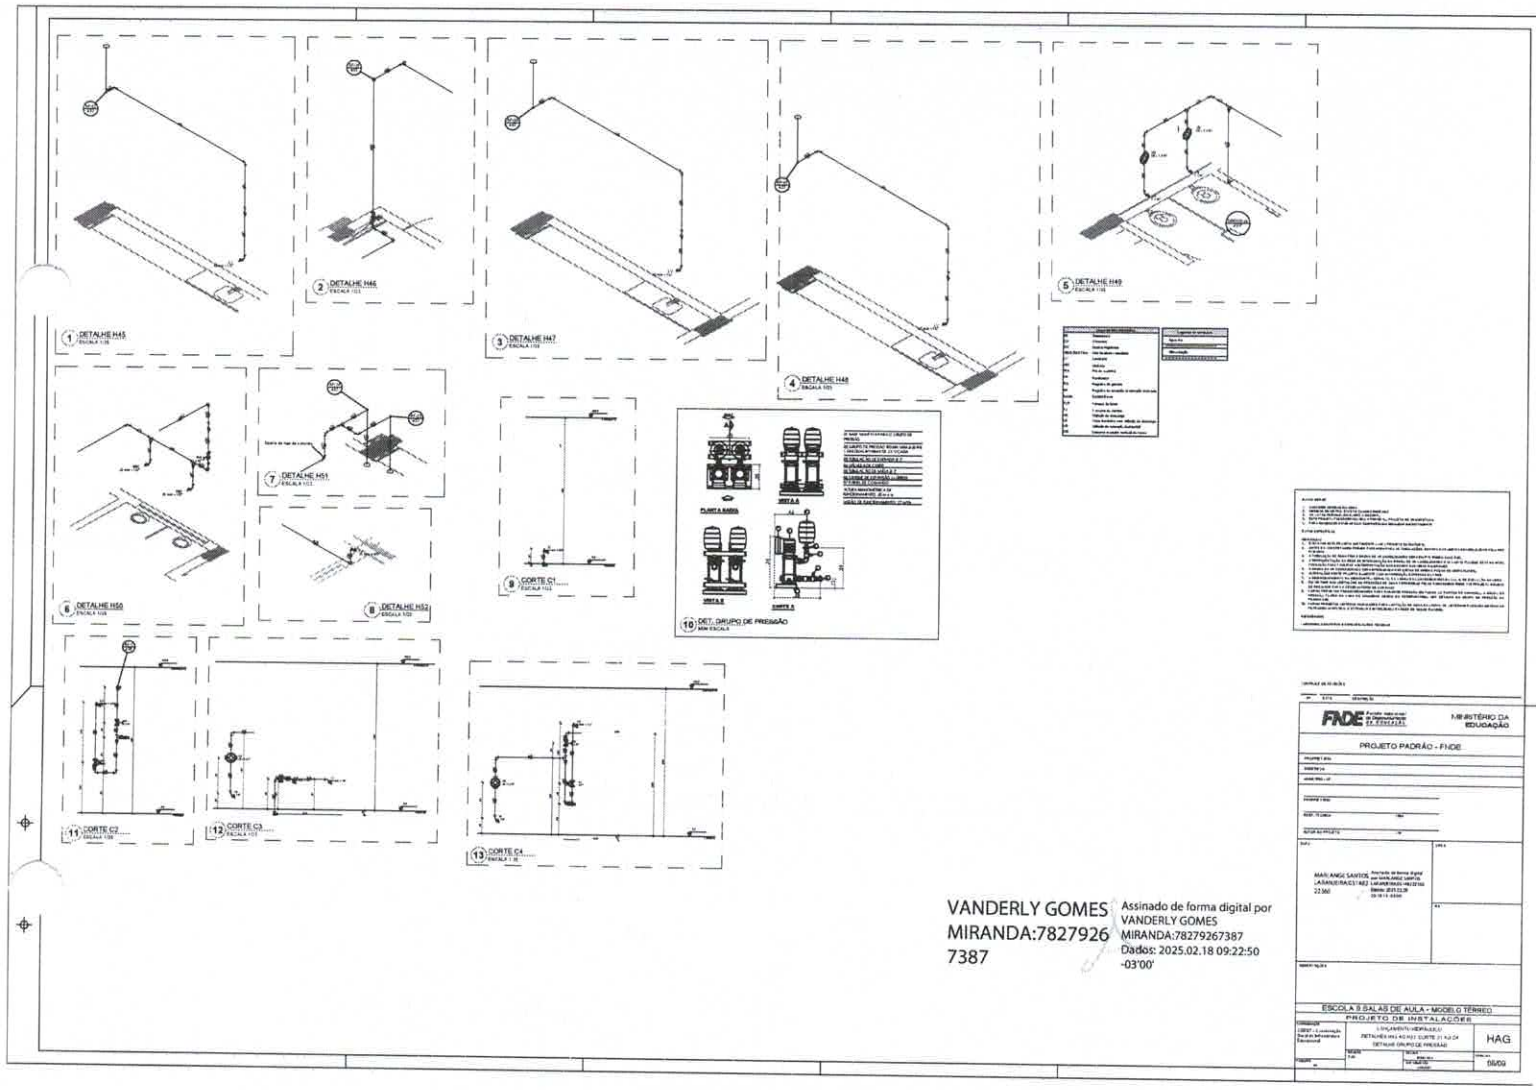

VANDERLY GOMES MIRANDA:78279267387

Assinado de forma digital por VANDERLY GOMES MIRANDA:78279267387
Dados: 2025.02.18 09:22:50 -03'00'

FNDE — MINISTÉRIO DA EDUCAÇÃO


PROJETO PADRÃO - FNDE

ESCOLA 8 SALAS DE AULA - MODELO TÉRREO

PROJETO DE INSTALAÇÕES

HAG

05/09

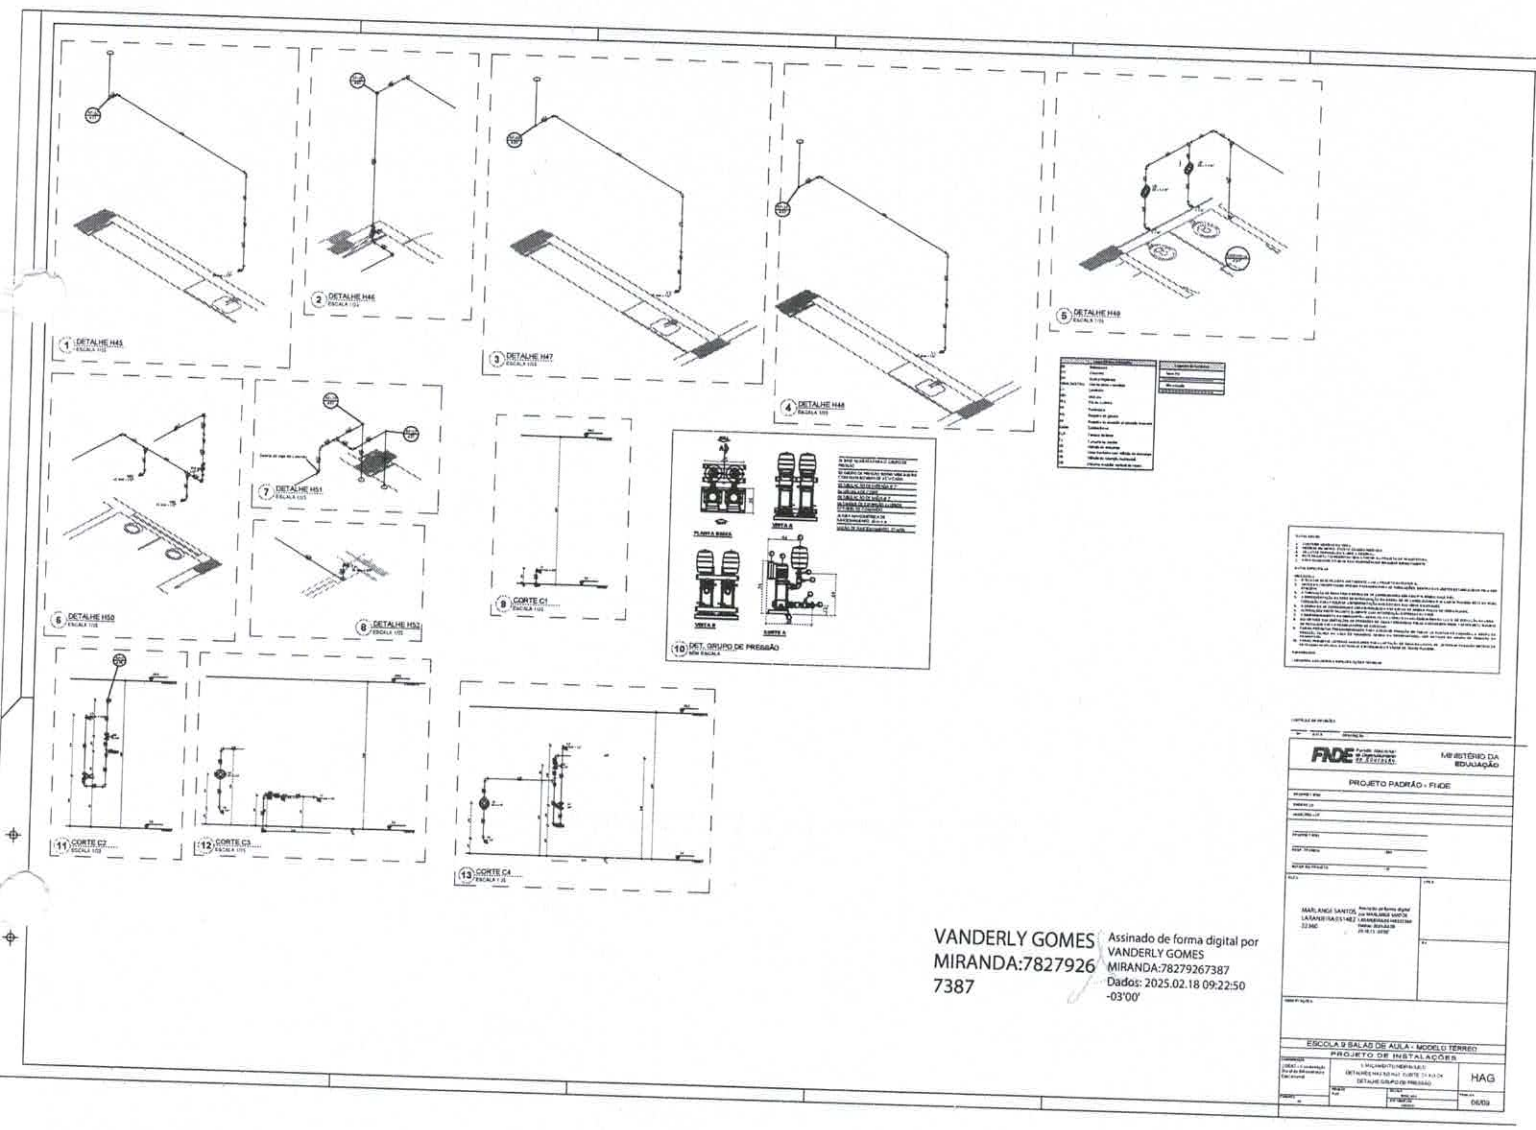

VANDERLY GOMES MIRANDA:78279267387

Assinado de forma digital por VANDERLY GOMES MIRANDA:78279267387
Dados: 2025.02.18 09:22:50 -03'00'

PREFEITURA DE AMARANTE
O TRABALHO NÃO PODE PARAR

Prefeitura Municipal de Amarante do Maranhão-MA
Av. Deputado La Rocque, 1229, Centro.
CEP: 65923-000 - CNPJ: 06.157.846/0001-16

DESPACHO

Ao Senhor
Wanderson Tavares Mendes
Contador desta Prefeitura Municipal

Senhor Contador,

Solicito de V. Senhoria, informações sobre a existência de disponibilidade orçamentária para custeio da despesa referente a Contratação de empresa de engenharia para CONSTRUÇÃO DE UMA ESCOLA DE 09 SALAS DE AULA, PADRÃO FNDE NO MUNICÍPIO DE AMARANTE DO MARANHÃO - MA., em atendimento ao art. 72, IV da Lei n° 14.133/2021.

Solicito ainda que informe a Classificação Orçamentária e Financeira do recurso, conforme abaixo:

O valor total para execução do objeto, é de **R$ 9.814.581,05 (nove milhões, oitocentos e catorze mil, quinhentos e oitenta e um reais e cinco centavos)**

Amarante do Maranhão, Estado do Maranhão, em 12 de março de 2025.

Prefeitura Municipal de Amarante do Maranhão/MA
Secretaria Municipal de Educação
Sra. Geane Viana da Silva

PREFEITURA DE AMARANTE
O TRABALHO NÃO PODE PARAR

Prefeitura Municipal de Amarante do Maranhão-MA
Av. Deputado La Rocque, 1229, Centro.
CEP: 65923-000 - CNPJ: 06.157.846/0001-16

SECRETARIA DA FAZENDA E GESTÃO ORÇAMENTÁRIA
DEPARTAMENTO DA CONTABILIDADE

CONSTRUÇÃO DE UMA ESCOLA DE 09 SALAS DE AULA, PADRÃO FNDE NO MUNICÍPIO DE AMARANTE DO MARANHÃO - MA.

A despesa será consignada a seguinte dotação orçamentária:

12.361.0403.1191.0000 – CONSTRUÇÃO/REFORMA/AMPLIAÇÃO DAS ESCOLAS MUNICIPAIS;
4.4.90.51.00 – OBRAS E INSTALAÇÕES;

Amarante do Maranhão (MA), 25 de fevereiro de 2025.

WANDERSON TAVARES MENDES
CRC Nº 10.811/O MA
Contador do Município

https://http://amarante.ma.gov.br

TERMO DE REFERÊNCIA

1. DAS CONDIÇÕES GERAIS DA CONTRATAÇÃO (art. 6º, XXIII, "a" e "i" da Lei n. 14.133/2021)

1.1. Contratação de empresa de engenharia para CONSTRUÇÃO DE UMA ESCOLA DE 09 SALAS DE AULA, PADRÃO FNDE NO MUNICÍPIO DE AMARANTE DO MARANHÃO - MA.

1.2. A especificação do objeto, encontra-se pormenorizada no Projeto Básico em anexo e no endereço eletrônico através do link https://www.gov.br/fnde/pt-br/acesso-a-informacao/acoes-e-programas/programas/par/infraestrutura-fisica-escolar/escola-9-salas-terreo.

1.3. O prazo de vigência da contratação é de 12 (doze) meses contados assinatura do contrato, ou documento equivalente, prorrogável por até 10 anos, na forma dos artigos 106 e 107 da Lei n° 14.133, de 2021.

1.4. O contrato oferece maior detalhamento das regras que serão aplicadas em relação à vigência da contratação.

1.5. O custo estimado total da contratação é de R$ 9.814.581,05 (nove milhões, oitocentos e catorze mil, quinhentos e oitenta e um reais e cinco centavos), conforme custos unitários apostos na Planilha Orçamentária.

2. FUNDAMENTAÇÃO E DESCRIÇÃO DA NECESSIDADE DA CONTRATAÇÃO (art. 6º, inciso XXIII, alínea 'b' da Lei n. 14.133/2021).

2.1 A Fundamentação da Contratação e de seus quantitativos encontra-se pormenorizada em Tópico específico do Estudo Técnico Preliminar e Projeto Básico, apêndice deste Termo de Referência.

3 DESCRIÇÃO DA SOLUÇÃO COMO UM TODO CONSIDERADO O CICLO DE VIDA DO OBJETO (art. 6º, inciso XXIII, alínea 'c')

3.1 A descrição da solução como um todo, encontra-se pormenorizada em tópico específico do Estudo Técnico Preliminar e Projeto Básico, apêndice deste Termo de Referência.

4 REQUISITOS DA CONTRATAÇÃO (art. 6º, XXIII, alínea 'd' da Lei nº 14.133/21)

4.1 A contratada deverá atender os seguintes requisitos, que se baseiam no Guia Nacional de

Contratações Sustentáveis:

4.1.1 A Contratada durante toda a vigência do contrato, deverá adotar as práticas de sustentabilidade.
4.1.2 Respeitar as Normas Brasileiras – NBR publicadas pela Associação Brasileira de Normas Técnicas sobre resíduos sólidos;
4.1.3 Adotar boas práticas de otimização de recursos/redução de desperdícios/menor poluição, tais como:
4.1.3.1. Racionalização do uso de substâncias potencialmente tóxicas/poluentes;
4.1.3.2. Substituição de substâncias tóxicas por outras atóxicas ou de menor toxicidade;
4.1.3.3. Racionalização/economia no consumo de energia (especialmente elétrica) e água;
4.1.3.4. Fornecer aos seus empregados equipamentos de segurança que se fizerem necessários, para a execução dos serviços;

4.2 Não será admitida a subcontratação do objeto contratual.

4.3 Será exigida a garantia da contratação de que tratam os arts. 96 e seguintes da Lei nº 14.133, de 2021, no percentual e condições descritas nas cláusulas do contrato.

4.4 Em caso de opção pelo seguro-garantia, a parte adjudicatária deverá apresentá-la, no máximo, até a data de assinatura do contrato.

4.5 A garantia, nas modalidades caução e fiança bancária, deverá ser prestada em até 10 dias úteis após a assinatura do contrato.

4.5.1 O contrato oferece maior detalhamento das regras que serão aplicadas em relação à garantia da contratação.

4.6 A empresa a ser contratada deverá se responsabilizar por todas as despesas diretas ou indiretas a fim de que o objeto seja executado de acordo com o solicitado, atendendo todas as especificações e preço;

4.7 A prestação dos serviços deverá ser no prazo máximo definido na proposta de preços apresentada na licitação, contado da data de recebimento da nota de empenho, ordem de serviço ou documento equivalente;

4.8 A Contratada deverá providenciar a imediata correção de deficiências, falhas ou irregularidades constatadas, referentes às condições firmadas;

5 MODELO DE EXECUÇÃO CONTRATUAL (arts. 6º, XXIII, alínea "e" da Lei n. 14.133/2021).

5.1 O prazo de execução será de 12 (doze) meses, com início após o recebimento da ordem de serviço ou documento equivalente.

5.2 A contratada deverá se responsabilizar pelo deslocamento do veículo/máquina se houver a necessidade.
5.2.1 Em algumas situações o responsável técnico indicado pela contratada, deverá se deslocar até o local indicado pela secretaria requisitante, para a solução ou diagnostico do problema a ser resolvido.

5.3 A execução contratual observará as rotinas da Prefeitura Municipal de Amarante - MA.

5.4 A CONTRATADA obriga-se a:

a) indicar 1 (um) profissional de seu quadro com poderes de representante ou preposto para tratar, ajustar e providenciar com e para a CONTRATANTE, receber requisições, intermediar a comunicação com o GESTOR e responder pela execução dos serviços a respeito da qualidade, prazos e eventuais alterações. A indicação deverá conter nome, endereço, *e-mail* e telefone da pessoa escolhida;
b) manter, durante a vigência contratual, todas as condições de habilitação e qualificação técnica exigidas na licitação;
c) substituir, às suas expensas, no todo ou em parte, o objeto em que se verificarem vícios, defeitos ou incorreções resultantes da sua execução;
d) responsabilizar-se pelos danos causados diretamente à CONTRATANTE ou a terceiros, decorrentes de sua culpa ou dolo durante a execução contratual, não excluindo ou reduzindo essa responsabilidade a fiscalização exercida pelo GESTOR;
e) informar à fiscalização da CONTRATANTE, por escrito, quaisquer condições inadequadas à execução dos serviços ou a iminência de fatos que possam prejudicar a perfeita execução do contrato;
f) prestar todos os esclarecimentos que forem solicitados pela CONTRATANTE, cujas solicitações se sujeita a atender prontamente;
g) não negociar, em operação com empresa de fomento mercantil, títulos ou créditos que acaso tenha com a CONTRATANTE;
h) não usar o contrato para prestar caução ou fazer quaisquer operações financeiras, sem expressa aquiescência da CONTRATANTE.

5.5 A CONTRATANTE obriga-se a:

a) solicitar a execução dos serviços deste instrumento, por meio de requisição assinada pelo GESTOR, encaminhada via *e-mail*;
b) proceder ao pagamento, na forma e no prazo contratados;
c) fornecer à CONTRATADA todas as condições e informações necessárias ao integral cumprimento do contrato;
d) acompanhar e fiscalizar a execução, anotando, em registro próprio, com a ciência do representante da CONTRATADA, todas as ocorrências relacionadas com a execução do contrato, podendo, em razão de falhas porventura observadas, notificá-la relativamente a qualquer irregularidade encontrada, determinando as providências para a regularização do que for necessário.

6. INFORMAÇÕES RELEVANTES PARA O DIMENSIONAMENTO DA PROPOSTA

6.1 Considerando a relevância das necessidades que esta Administração tem em obter informações precisas, para a perfeita execução dos serviços, a proposta deve conter:

a) A Proposta de Preços deverá ser apresentada, conforme o modelo definido no Termo de Referência, redigida em língua portuguesa (salvo quanto às expressões técnicas de uso corrente), com páginas numeradas sequencialmente, sem rasuras, emendas, borrões ou entrelinhas, contendo os seguintes elementos:

1. Nome, endereço e CNPJ do licitante;
2. Descrição de forma clara e sucinta do objeto da presente licitação;
3. Preço total para a execução do objeto, em moeda corrente nacional, em algarismos e por extenso, apurado à data de sua apresentação, sem inclusão de qualquer encargo financeiro ou previsão inflacionária.
4. Declaração, afirmando que a proposta foi elaborada de maneira independente e que o licitante conduz seus negócios de forma a coibir fraudes, corrupção e a prática de quaisquer outros atos lesivos à Administração Pública, nacional ou estrangeira, em atendimento à Lei Federal nº 12.846/2013.

b) Os preços incluem todos os Custos Diretos (CD) e Benefícios e Despesas Indiretas (BDI) que se refiram ao objeto licitado, tais como: materiais e mão-de-obra; serviços de terceiros aplicados à própria obra ou em atividade de apoio; margem de lucro da proponente, locações de máquinas, equipamentos ou de imóveis e instalações auxiliares à obra; tarifas de água, energia elétrica e telecomunicações; seguros, legal ou contratualmente exigidos; encargos sociais e trabalhistas; tributos federais, estaduais e municipais incidentes sobre a atividade econômica ou a obra em si; multas aplicadas pela inobservância de normas e regulamentos; alojamentos e alimentação; vestuário e ferramentas; equipamentos de proteção individual e de segurança; depreciações e amortizações; despesas administrativas e de escritório; acompanhamento topográfico da obra; testes laboratoriais ou outros exigíveis por norma técnica, entre outros.

c) O prazo de validade da proposta não será inferior a 60 (sessenta) dias, a contar da data de sua apresentação;

b) O licitante deverá arcar com o ônus decorrente de eventual equívoco no dimensionamento de sua proposta, inclusive quanto aos custos variáveis decorrentes de fatores futuros, mas que sejam previsíveis em seu ramo de atividade, tais como aumentos de custo de mão-de-obra decorrentes de negociação coletiva ou de dissídio coletivo de trabalho.

7. MODELO DE GESTÃO DO CONTRATO (art. 6º, XXIII, alínea "f" da Lei nº 14.133/21)

7.1. O contrato deverá ser executado fielmente pelas partes, de acordo com as cláusulas avençadas e as normas da Lei nº 14.133, de 2021, e cada parte responderá pelas consequências de sua inexecução total ou parcial.

7.2. Em caso de impedimento, ordem de paralisação ou suspensão do contrato, o cronograma de execução será prorrogado automaticamente pelo tempo correspondente, anotadas tais circunstâncias mediante simples apostila.

7.3. As comunicações entre o órgão ou entidade e a contratada devem ser realizadas por escrito sempre que o ato exigir tal formalidade, admitindo-se o uso de mensagem eletrônica para esse fim.

7.4. O órgão ou entidade poderá convocar representante da empresa para adoção de providências que devam ser cumpridas de imediato.

7.5. Após a assinatura do contrato ou instrumento equivalente, o órgão ou entidade poderá convocar o representante da empresa contratada para reunião inicial para apresentação do plano de fiscalização, que conterá informações acerca das obrigações contratuais, dos mecanismos de fiscalização, das estratégias para execução do objeto, do plano complementar de execução da contratada, quando houver, do método de aferição dos resultados e das sanções aplicáveis, dentre outros.

7.6. O prazo para assinatura do contrato é de 05 (cinco) dias.

Fiscalização:

7.7. A execução do contrato deverá ser acompanhada e fiscalizada pelo(s) fiscal(is) do contrato, ou pelos respectivos substitutos (Lei nº 14.133, de 2021, art. 117, caput).

7.8. O Fiscal do contrato acompanhará a execução do contrato, para que sejam cumpridas todas as condições estabelecidas no contrato, de modo a assegurar os melhores resultados para a Administração.

7.8.1. O Fiscal do contrato anotará no histórico de gerenciamento do contrato todas as ocorrências relacionadas à execução do contrato, com a descrição do que for necessário para a regularização das faltas ou dos defeitos observados. (Lei nº 14.133, de 2021, art. 117, §1º;

7.8.2. Identificada qualquer inexatidão ou irregularidade, O Fiscal do contrato emitirá notificações para a correção da execução do contrato, determinando prazo para a correção;

7.8.3. O Fiscal do contrato informará ao gestor do contato, em tempo hábil, a situação que demandar decisão ou adoção de medidas que ultrapassem sua competência, para que adote as medidas necessárias e saneadoras, se for o caso.

7.8.4. No caso de ocorrências que possam inviabilizar a execução do contrato nas datas aprazadas, o Fiscal do contrato comunicará o fato imediatamente ao gestor do contrato.

7.8.5. O Fiscal do contrato comunicará ao gestor do contrato, em tempo hábil, o término do contrato sob sua responsabilidade, com vistas à renovação tempestiva ou à prorrogação contratual.

7.9. O fiscal do contrato verificará a manutenção das condições de habilitação da contratada, acompanhará o empenho, o pagamento, as garantias, as glosas e a formalização de apostilamento e termos aditivos, solicitando quaisquer documentos comprobatórios pertinentes, caso necessário.

7.9.1. Caso ocorra descumprimento das obrigações contratuais, o fiscal do contrato atuará tempestivamente na solução do problema, reportando ao gestor do contrato para que tome as providências cabíveis, quando ultrapassar a sua competência;

Gestor do Contrato

7.10. O gestor do contrato coordenará a atualização do processo de acompanhamento e

fiscalização do contrato contendo todos os registros formais da execução no histórico de gerenciamento do contrato, a exemplo da ordem de serviço, do registro de ocorrências, das alterações e das prorrogações contratuais, elaborando relatório com vistas à verificação da necessidade de adequações do contrato para fins de atendimento da finalidade da administração.

7.11. O gestor do contrato acompanhará os registros realizados pelos fiscais do contrato, de todas as ocorrências relacionadas à execução do contrato e as medidas adotadas, informando, se for o caso, à autoridade superior àquelas que ultrapassarem a sua competência.

7.12. O gestor do contrato acompanhará a manutenção das condições de habilitação da contratada, para fins de empenho de despesa e pagamento, e anotará os problemas que obstem o fluxo normal da liquidação e do pagamento da despesa no relatório de riscos eventuais.

7.13. O gestor do contrato emitirá documento comprobatório da avaliação realizada pelos fiscais técnico, administrativo e setorial quanto ao cumprimento de obrigações assumidas pelo contratado, com menção ao seu desempenho na execução contratual, baseado nos indicadores objetivamente definidos e aferidos, e a eventuais penalidades aplicadas, devendo constar do cadastro de atesto de cumprimento de obrigações.

7.14. O gestor do contrato tomará providências para a formalização de processo administrativo de responsabilização para fins de aplicação de sanções, a ser conduzido pela comissão de que trata o art. 158 da Lei nº 14.133, de 2021, ou pelo agente ou pelo setor com competência para tal, conforme o caso.

7.15. O gestor do contrato deverá elaborar relatório final com informações sobre a consecução dos objetivos que tenham justificado a contratação e eventuais condutas a serem adotadas para o aprimoramento das atividades da Administração.

7.16. O gestor do contrato deverá enviar a documentação pertinente ao setor de contratos para a formalização dos procedimentos de liquidação e pagamento, no valor dimensionado pela fiscalização e gestão nos termos do contrato.

8. CRITÉRIOS DE MEDIÇÃO E DE PAGAMENTO

Recebimento

8.1. Os serviços serão recebidos provisoriamente, de forma sumária, no ato da entrega, juntamente com a nota fiscal ou instrumento de cobrança equivalente, pelo(a) responsável pelo acompanhamento e fiscalização do contrato, para efeito de posterior verificação de sua conformidade com as especificações constantes no Termo de Referência e na proposta.

8.2. Os serviços poderão ser rejeitados, no todo ou em parte, inclusive antes do recebimento provisório, quando em desacordo com as especificações constantes no Termo de Referência e na proposta, devendo ser substituídos no prazo de 24 (vinte e quatro) horas, a contar da notificação da contratada, às suas custas, sem prejuízo da aplicação das penalidades.

8.3. O recebimento definitivo ocorrerá no prazo de 03 (três) dias úteis, a contar do recebimento da nota fiscal ou instrumento de cobrança equivalente pela Administração, após a verificação da qualidade e quantidade do serviço prestado e consequente aceitação mediante termo detalhado.

8.4. O prazo para recebimento definitivo poderá ser excepcionalmente prorrogado, de forma justificada, por igual período, quando houver necessidade de diligências para a aferição do atendimento das exigências contratuais.

8.5. No caso de controvérsia sobre a execução do objeto, quanto à dimensão, qualidade e quantidade, deverá ser observado o teor do art. 143 da Lei nº 14.133, de 2021, comunicando-se à empresa para emissão de Nota Fiscal no que pertence à parcela incontroversa da execução do objeto, para efeito de liquidação e pagamento.

8.6. O prazo para a solução, pelo contratado, de inconsistências na execução do objeto ou de saneamento da nota fiscal ou de instrumento de cobrança equivalente, verificadas pela Administração durante a análise prévia à liquidação de despesa, não será computado para os fins do recebimento definitivo.

8.7. O recebimento provisório ou definitivo não excluirá a responsabilidade civil pela solidez e pela segurança dos bens nem a responsabilidade ético-profissional pela perfeita execução do contrato.

Liquidação

8.8. Recebida a Nota Fiscal ou documento de cobrança equivalente, correrá o prazo de dez dias úteis para fins de liquidação, na forma desta seção, prorrogáveis por igual período.

8.9. Para fins de liquidação, o setor competente deverá verificar se a nota fiscal ou instrumento de cobrança equivalente apresentado expressa os elementos necessários e essenciais do documento, tais como:

8.9.1. o prazo de validade;

8.9.2. a data da emissão;

8.9.3. os dados do contrato e do órgão contratante;

8.9.4. o período respectivo de execução do contrato;

8.9.5. o valor a pagar; e

8.9.6. eventual destaque do valor de retenções tributárias cabíveis.

8.10. Havendo erro na apresentação da nota fiscal ou instrumento de cobrança equivalente, ou circunstância que impeça a liquidação da despesa, esta ficará sobrestada até que o contratado providencie as medidas saneadoras, reiniciando-se o prazo após a comprovação da regularização da situação, sem ônus ao contratante;

8.11. A nota fiscal ou instrumento de cobrança equivalente deverá ser obrigatoriamente acompanhado da comprovação da regularidade fiscal, constatada por meio de consulta *on-line* ao SICAF ou, na impossibilidade de acesso ao referido Sistema, mediante consulta aos sítios eletrônicos oficiais ou à documentação mencionada no art. 68 da Lei nº 14.133, de 2021.

8.12. A Administração deverá realizar consulta ao SICAF para: a) verificar a manutenção das condições de habilitação exigidas no edital; b) identificar possível razão que impeça a participação em licitação, no âmbito do órgão ou entidade, proibição de contratar com o Poder Público, bem

como ocorrências impeditivas indiretas.

8.13. Constatando-se, junto ao SICAF, a situação de irregularidade do contratado, será providenciada sua notificação, por escrito, para que, no prazo de 5 (cinco) dias úteis, regularize sua situação ou, no mesmo prazo, apresente sua defesa. O prazo poderá ser prorrogado uma vez, por igual período, a critério do contratante.

8.14. Não havendo regularização ou sendo a defesa considerada improcedente, o contratante deverá comunicar aos órgãos responsáveis pela fiscalização da regularidade fiscal quanto à inadimplência do contratado, bem como quanto à existência de pagamento a ser efetuado, para que sejam acionados os meios pertinentes e necessários para garantir o recebimento de seus créditos.

8.15. Persistindo a irregularidade, o contratante deverá adotar as medidas necessárias à rescisão contratual nos autos do processo administrativo correspondente, assegurada ao contratado a ampla defesa.

8.16. Havendo a efetiva execução do objeto, os pagamentos serão realizados normalmente, até que se decida pela rescisão do contrato, caso o contratado não regularize sua situação junto ao SICAF.

Prazo de pagamento

8.17. O pagamento será efetuado no prazo de até 30 (trinta) dias úteis contados da finalização da liquidação da despesa, conforme seção anterior, obedecendo o cronograma FÍSICO-FINANCEIRO.

Forma de pagamento

8.18. O pagamento será realizado por meio de ordem bancária, para crédito em banco, agência e conta corrente indicados pelo contratado.

8.19. Será considerada data do pagamento o dia em que constar como emitida a ordem bancária para pagamento.

8.20. Quando do pagamento, será efetuada a retenção tributária prevista na legislação aplicável.

8.20.1. Independentemente do percentual de tributo inserido na planilha, quando houver, serão retidos na fonte, quando da realização do pagamento, os percentuais estabelecidos na legislação vigente.

8.21. O contratado regularmente optante pelo Simples Nacional, nos termos da Lei Complementar nº 123, de 2006, não sofrerá a retenção tributária quanto aos impostos e contribuições abrangidos por aquele regime. No entanto, o pagamento ficará condicionado à apresentação de comprovação, por meio de documento oficial, de que faz jus ao tratamento tributário favorecido previsto na referida Lei Complementar.

9. FORMA E CRITÉRIOS DE SELEÇÃO DO FORNECEDOR (art. 6º, inciso XXIII, alínea 'h', da Lei n. 14.133/2021)

9.1 O fornecedor será selecionado por meio da realização de Concorrência, na forma Presencial, pelo critério menor preço global.

9.2 A escolha pela forma presencial, conforme disposto no Art. 17 §2º da Lei 14.133/21, se justifica pela celeridade na contratação, visto que a forma eletrônica permite inibir a apresentação de propostas insustentáveis que atrasariam os procedimentos e aumentariam seus custos. Dentre as diversas vantagens da modalidade da concorrência presencial sobre o eletrônico, frisa-se principalmente, a possibilidade de esclarecimentos imediatos durante a concorrência presencial e a facilidade na negociação dos preços, bem como a verificação das condições de habilitação e execução da proposta. A opção pela modalidade de concorrência presencial não produz alteração no resultado do certame, pelo contrário, permite maior redução nos preços em vista da interação do Agente de Contratação com os licitantes.

9.3 Previamente à celebração do contrato, a Administração verificará o eventual descumprimento das condições para contratação, especialmente quanto à existência de sanção que a impeça, mediante a consulta a cadastros informativos oficiais, tais como:

a) SICAF;

b) Cadastro Nacional de Empresas Inidôneas e Suspensas - CEIS, mantido pela Controladoria-Geral da União (www.portaldatransparencia.gov.br/ceis); e

c) Cadastro Nacional de Empresas Punidas – CNEP, mantido pela Controladoria-Geral da União (https://www.portaltransparencia.gov.br/sancoes/cnep)

9.4 A consulta aos cadastros será realizada em nome da empresa fornecedora e de seu sócio majoritário, por força do artigo 12 da Lei n° 8.429, de 1992, que prevê, dentre as sanções impostas ao responsável pela prática de ato de improbidade administrativa, a proibição de contratar com o Poder Público, inclusive por intermédio de pessoa jurídica da qual seja sócio majoritário.

9.5 Caso conste na Consulta de Situação do Fornecedor a existência de Ocorrências Impeditivas Indiretas, o gestor diligenciará para verificar se houve fraude por parte das empresas apontadas no Relatório de Ocorrências Impeditivas Indiretas.

9.6 A tentativa de burla será verificada por meio dos vínculos societários, linhas de fornecimento similares, dentre outros.

9.7 O fornecedor será convocado para manifestação previamente a uma eventual negativa de contratação.

9.8 Caso atendidas as condições para contratação, a habilitação do fornecedor será verificada por meio do SICAF, nos documentos por ele abrangidos.

9.9 É dever do fornecedor manter atualizada a respectiva documentação constante do SICAF, ou encaminhar, quando solicitado pela Administração, a respectiva documentação atualizada.

9.10 Não serão aceitos documentos de habilitação com indicação de CNPJ/CPF diferentes, salvo aqueles legalmente permitidos.

9.11 Se o fornecedor for a matriz, todos os documentos deverão estar em nome da matriz, e se o fornecedor for a filial, todos os documentos deverão estar em nome da filial, exceto para atestados de capacidade técnica, caso exigidos, e no caso daqueles documentos que, pela própria natureza, comprovadamente, forem emitidos somente em nome da matriz.

9.12 Serão aceitos registros de CNPJ de fornecedor matriz e filial com diferenças de números de documentos pertinentes ao CND e ao CRF/FGTS, quando for comprovada a centralização do recolhimento dessas contribuições.

9.13 Para fins de contratação, deverá o fornecedor comprovar os seguintes requisitos de

habilitação:

9.14 Habilitação Jurídica:

9.14.1 Empresário individual: inscrição no Registro Público de Empresas Mercantis, a cargo da Junta Comercial da respectiva sede;

9.14.2 Microempreendedor Individual - MEI: Certificado da Condição de Microempreendedor Individual - CCMEI, cuja aceitação ficará condicionada à verificação da autenticidade no sítio www.portaldoempreendedor.gov.br;

9.14.3 Sociedade empresária, sociedade limitada unipessoal – SLU ou sociedade identificada como empresa individual de responsabilidade limitada - EIRELI: inscrição do ato constitutivo, estatuto ou contrato social no Registro Público de Empresas Mercantis, a cargo da Junta Comercial da respectiva sede, acompanhada de documento comprobatório de seus administradores;

9.14.4 Sociedade empresária estrangeira com atuação permanente no País: decreto de autorização para funcionamento no Brasil;

9.14.5 Sociedade simples: inscrição do ato constitutivo no Registro Civil de Pessoas Jurídicas do local de sua sede, acompanhada de documento comprobatório de seus administradores;

9.14.6 Filial, sucursal ou agência de sociedade simples ou empresária - inscrição do ato constitutivo da filial, sucursal ou agência da sociedade simples ou empresária, respectivamente, no Registro Civil das Pessoas Jurídicas ou no Registro Público de Empresas Mercantis onde tem sede a matriz;

9.14.7 Os documentos apresentados deverão estar acompanhados de todas as alterações ou da consolidação respectiva.

9.15 Habilitações fiscal, social e trabalhista:

9.15.1 prova de inscrição no Cadastro de Pessoas Físicas (CPF);

9.15.2 prova de inscrição no Cadastro Nacional da Pessoa Jurídica (CNPJ);

9.15.3 prova de regularidade fiscal perante a Fazenda Nacional, mediante apresentação de certidão expedida conjuntamente pela Secretaria da Receita Federal do Brasil (RFB) e pela Procuradoria-Geral da Fazenda Nacional (PGFN), referente a todos os créditos tributários federais e à Dívida Ativa da União (DAU) por elas administrados, inclusive aqueles relativos à Seguridade Social, nos termos da Portaria Conjunta nº 1.751, de 02/10/2014, do Secretário da Receita Federal do Brasil e da Procuradora-Geral da Fazenda Nacional.

9.15.4 prova de regularidade com o Fundo de Garantia do Tempo de Serviço (FGTS);

9.15.5 declaração de que não emprega menor de 18 anos em trabalho noturno, perigoso ou insalubre e não emprega menor de 16 anos, salvo menor, a partir de 14 anos, na condição de aprendiz, nos termos do artigo 7°, XXXIII, da Constituição;

9.15.6 prova de inexistência de débitos inadimplidos perante a Justiça do Trabalho, mediante a apresentação de certidão negativa ou positiva com efeito de negativa, nos termos do Título VII-A

da Consolidação das Leis do Trabalho, aprovada pelo Decreto-Lei nº 5.452, de 1º de maio de 1943.

9.15.7 prova de inscrição no cadastro de contribuintes municipal, se houver, relativo ao domicílio ou sede do fornecedor, pertinente ao seu ramo de atividade e compatível com o objeto contratual;

9.15.7.1 O fornecedor enquadrado como microempreendedor individual que pretenda auferir os benefícios do tratamento diferenciado previstos na Lei Complementar n. 123, de 2006, estará dispensado da prova de inscrição nos cadastros de contribuintes estadual e municipal.

9.15.8 prova de regularidade com a Fazenda Municipal ou Distrital do domicílio ou sede do fornecedor, relativa à atividade em cujo exercício contrata ou concorre;

9.15.8.1 caso o fornecedor seja considerado isento dos tributos municipais ou distritais relacionados ao objeto, deverá comprovar tal condição mediante a apresentação de certidão ou declaração da Fazenda respectiva do seu domicílio ou sede, ou por meio de outro documento equivalente, na forma da respectiva legislação de regência.

9.15 Econômico-Financeira:
9.15.1 Certidão Negativa de falência, recuperação judicial ou extrajudicial (Lei nº 11.101, de 09/02/2005), expedida pelo distribuidor da sede da empresa, datado dos últimos 30 (trinta) dias, ou que esteja dentro do prazo de validade expresso na própria Certidão. No caso de praças com mais de um cartório distribuidor, deverão ser apresentadas as certidões de cada um dos distribuidores. Quando se tratar de empresas que estejam em Recuperação Judicial ou Extrajudicial, deverá apresentar certidão Positiva com Efeito de Negativa. O Agente de Contratação poderá diligenciar no sentido de aferir se a empresa em recuperação já teve seu plano de recuperação acolhido judicialmente, na forma do art. 58 da Lei 11.101. de 2005.
9.15.2 Balanço Patrimonial, demonstração de resultado de exercício e demais demonstrações contábeis dos 2 (dois) últimos exercícios sociais;

a) as empresas constituídas no ano em curso poderão substituir o balanço anual por balanço de abertura, devidamente autenticado pela Junta Comercial;
b) a boa situação financeira da empresa será avaliada pelos Índices de Liquidez Geral (LG) e Liquidez Corrente (LC) e Solvência Geral (SG), resultantes da aplicação das seguintes fórmulas:

$$LG = \frac{\text{ATIVO CIRCULANTE + REALIZÁVEL A LONGO PRAZO}}{\text{PASSIVO CIRCULANTE + EXIGÍVEL A LONGO PRAZO}}$$

$$LC = \frac{\text{ATIVO CIRCULANTE}}{\text{PASSIVO CIRCULANTE}}$$

$$SG = \frac{\text{ATIVO TOTAL}}{\text{PASSIVO CIRCULANTE + EXIGÍVEL A LONGO PRAZO}}$$

c) As licitantes que apresentarem resultado menor ou igual a 1 em qualquer um dos índices

acima, deverão comprovar capital social mínimo ou patrimônio líquido mínimo de 10% (dez por cento) do valor total estimado para o(s) item(ns)/lote(s) cotado(s) constante(s) do Anexo I deste Termo de Referência.

9.16 Qualificação Técnica:

9.16.1 Certificado de Registro e Quitação no Conselho Regional de Engenharia e Agronomia - CREA ou Conselho de Arquitetura e Urbanismo - CAU, da sede da empresa licitante, comprovando a regularidade para com a entidade profissional competente.

9.16.2 Capacitação **TÉCNICO-PROFISSIONAL**: Comprovação da empresa licitante possuir, em seu quadro permanente na data prevista para a realização da licitação, como seu responsável Técnico, obrigatoriamente, "engenheiro civil e engenheiro elétrico" detentor de Atestado(s) de Responsabilidade ou Capacidade Técnica, fornecido(s) por pessoa jurídica de direito público ou privado, acompanhado(s) da(s) respectiva(s) Certidão(ões) de Acervo Técnico - CAT, por execução de obras ou serviços de características semelhantes ao objeto desta licitação.

9.16.2.1 A comprovação do vínculo empregatício do Responsável Técnico, será feita mediante cópia do Contrato de Trabalho com a empresa, constante da Carteira Profissional ou da Ficha de Registro de Empregados (FRE) que demonstre a identificação do profissional, com o visto do Ministério do Trabalho, ou mediante certidão do CREA ou no CAU devidamente atualizada ou Contrato de Prestação de Serviço devidamente registrado no CREA ou no CAU da região competente, em que conste o profissional como técnico responsável.

9.16.2.2 Quando se tratar de empresário ou sócio da empresa licitante, tal comprovação será feita através do Requerimento de empresário ou ato constitutivo da mesma e Certidão do CREA ou do CAU, devidamente atualizados.

9.16.3 Declaração de visita e recebimento de informações técnicas, emitido pela empresa licitante; ou

9.16.4 Declaração de responsabilidade, emitido pela empresa.

9.16.5 Capacitação **TÉCNICO-OPERACIONAL**: apresentação de um ou mais atestados de capacidade técnica, fornecido por pessoa jurídica de direito público ou privado devidamente identificada, em nome do licitante, relativo à execução de obra ou serviço de engenharia, compatível em características, quantidades e prazos com o objeto da presente licitação, envolvendo as parcelas de maior relevância e valor significativo do objeto da licitação

10 ADEQUAÇÃO ORÇAMENTÁRIA

10.1 As despesas decorrentes da presente contratação correrão à conta de recursos específicos consignados no Orçamento da Prefeitura Municipal de Amarante - MA.

10.1.1 A contratação será atendida pela seguinte dotação:

12.361.0403.1191.0000 – CONSTRUÇÃO/REFORMA/AMPLIAÇÃO DAS ESCOLAS MUNICIPAIS;
4.4.90.51.00 – OBRAS E INSTALAÇÕES;

11. DOS CASOS OMISSOS

11.1 Os casos omissos serão decididos pelo contratante, segundo as disposições contidas na Lei nº 14.133, de 2021, e demais normas federais aplicáveis e, subsidiariamente, segundo as disposições contidas na Lei nº 8.078, de 1990 – Código de Defesa do Consumidor – e normas e princípios gerais dos contratos.

12. ANEXOS:

12.1 Anexo I: Projeto Básico
12.2 Anexo II: Estudo Técnico Preliminar
12.3 Anexo III: Modelo de Proposta
12.4 Anexo IV: Minuta de contrato.

Amarante do Maranhão – MA, 14 de março de 2025.

Geane Viana da Silva Carvalho
Secretária Municipal de Educação

Anexo III
Modelo de Proposta de Preços

A
Prefeitura Municipal de Amarante do Maranhão - MA

PROPOSTA DE PREÇOS

Prezado senhor,

Pela presente, submetemos à vossa apreciação a nossa proposta relativa a licitação em epígrafe, assumindo inteira responsabilidade por quaisquer erros ou omissões que venham a ser verificados na preparação da mesma e declaramos ainda que, temos pleno conhecimento das condições em que se desenvolverão os trabalhos e concordamos com a totalidade das instruções e critérios de qualificação definidos no Termo de Referência.

1. Proponente:
   Razão Social:
   CNPJ:
   Endereço:
   E-mail:

2. Representante legal que assinará o Contrato:
   Nome:
   Cédula de identidade/órgão emissor:
   CPF:
   Cargo/Função:

ITEM	ESPECIFICAÇÃO	UNID.	QUANT.	PREÇO UNITÁRIO	PREÇO TOTAL

Proposta de Preços: Valor total: R$ ..... (.....).
Prazo de validade da proposta: .....

Prazo de entrega: .....

Dados Bancários (Banco/Agência / Conta - corrente): .....

Declaramos que os preços unitários e total dos itens foram cotados em moeda nacional (Real – R$), já incluídos todos os tributos, custos de frete, encargos fiscais, trabalhistas, comerciais e quaisquer outras despesas incidentes sobre o objeto da licitação.

.....(.....), ... de ..... de .....

_____

Representante Legal

Anexo III
Minuta do Contrato

CONTRATO Nº _____.
PROC. ADM. Nº ___/2025

CONTRATO DE SERVIÇO QUE ENTRE SI CELEBRAM A PREFEITURA MUNICIPAL DE AMARANTE DO MARANHÃO/MA, ATRAVÉS DA SECRETARIA MUNICIPAL DE _____ E A EMPRESA _____.

Por este instrumento particular, a PREFEITURA MUNICIPAL DE AMARANTE DO MARANHÃO/MA inscrita no CNPJ sob o nº 06.157.846/0001-16, através da SECRETARIA MUNICIPAL DE _____, neste ato representada pelo(a) Secretário(a) municipal de _____, Sr(a). _____, portador(a) da Cédula de Identidade nº ..... e do CPF nº ....., a seguir denominada CONTRATANTE, e a empresa ....., situada na ....., inscrita no CNPJ sob o nº ....., neste ato representado(a) pelo(a) ....., portador(a) da Cédula de Identidade nº ..... do CPF nº ....., a seguir denominada CONTRATADA, acordam e justam firmar o presente Contrato, nos termos da Lei nº 14.133/2021, assim como pelas cláusulas a seguir expressas:

CLÁUSULA PRIMEIRA – OBJETO (art. 92, I e II)

4.1 O objeto do presente instrumento é a contratação de XXXXXXXXXXXXXXXXXX, nas condições estabelecidas no Termo de Referência.

4.2 Objeto da contratação:

ITEM	DESCRIÇÃO	UNID.	QUANT.	V. UNIT.	V. TOTAL
1					

4.3 Vinculam esta contratação, independentemente de transcrição:

4.3.1 O Termo de Referência;

4.3.2 O Edital da Licitação;

4.3.3 A Proposta do contratado;

4.3.4 Eventuais anexos dos documentos supracitados.

CLÁUSULA SEGUNDA – VIGÊNCIA E PRORROGAÇÃO

2.1 O prazo de vigência da contratação é de 12 (doze) meses contados assinatura do contrato, ou documento equivalente, prorrogável por até 10 anos, na forma dos artigos 106 e 107 da Lei nº

14.133, de 2021.

2.1.1 O prazo de vigência será automaticamente prorrogado, independentemente de termo aditivo, quando o objeto não for concluído no período firmado acima, ressalvadas as providências cabíveis no caso de culpa do contratado, previstas neste instrumento.

CLÁUSULA TERCEIRA – MODELOS DE EXECUÇÃO E GESTÃO CONTRATUAIS (art. 92, IV, VII e XVIII)

3.1 O regime de execução contratual, os modelos de gestão e de execução, assim como os prazos e condições de conclusão, entrega, observação e recebimento do objeto constam no Termo de Referência, anexo a este Contrato.

CLÁUSULA QUARTA – SUBCONTRATAÇÃO

4.1 Não será admitida a subcontratação do objeto contratual.

CLÁUSULA QUINTA - PREÇO

5.1 O valor total da contratação é de R$..... (.....)

5.2 No valor acima estão incluídas todas as despesas ordinárias diretas e indiretas decorrentes da execução do objeto, inclusive tributos e/ou impostos, encargos sociais, trabalhistas, previdenciários, fiscais e comerciais incidentes, taxa de administração, frete, seguro e outros necessários ao cumprimento integral do objeto da contratação.

5.3 O valor acima é meramente estimativo, de forma que os pagamentos devidos ao contratado dependerão dos quantitativos efetivamente fornecidos.

CLÁUSULA SEXTA - PAGAMENTO (art. 92, V e VI)

6.1 O prazo para pagamento ao contratado e demais condições a ele referentes encontram-se definidos no Termo de Referência, anexo a este Contrato.

CLÁUSULA SÉTIMA - REAJUSTE (art. 92, V)

7.1 Os preços inicialmente contratados são fixos e irreajustáveis no prazo de um ano contado da data do orçamento estimado, em __/__/__ (DD/MM/AAAA).

7.2 Após o interregno de um ano, e independentemente de pedido do contratado, os preços iniciais serão reajustados, a atualização do respectivo valor pelo IGP-M – Índice Geral de Preços de Mercado, da Fundação Getúlio Vargas, utilizando-se a seguinte fórmula:

$$VA = \frac{VDI}{INI} \times INF$$, onde:

VA = Valor Atualizado
VDI = Valor Inicial

INI = IGP-M/FGV na data inicial

INF = IGPM/FGV na data final

7.3 Nos reajustes subsequentes ao primeiro, o interregno mínimo de um ano será contado a partir dos efeitos financeiros do último reajuste.

7.4 No caso de atraso ou não divulgação do(s) índice (s) de reajustamento, o contratante pagará ao contratado a importância calculada pela última variação conhecida, liquidando a diferença correspondente tão logo seja(m) divulgado(s) o(s) índice(s) definitivo(s).

7.5 Nas aferições finais, o(s) índice(s) utilizado(s) para reajuste será(ão), obrigatoriamente, o(s) definitivo(s).

7.6 Caso o(s) índice(s) estabelecido(s) para reajustamento venha(m) a ser extinto(s) ou de qualquer forma não possa(m) mais ser utilizado(s), será(ão) adotado(s), em substituição, o(s) que vier(em) a ser determinado(s) pela legislação então em vigor.

7.7 Na ausência de previsão legal quanto ao índice substituto, as partes elegerão novo índice oficial, para reajustamento do preço do valor remanescente, por meio de termo aditivo.

7.8 O reajuste será realizado por apostilamento.

CLÁUSULA OITAVA - OBRIGAÇÕES DO CONTRATANTE (art. 92, X, XI e XIV)

8.1 São obrigações do Contratante, além das previstas no termo de referência:

8.1.1 Exigir o cumprimento de todas as obrigações assumidas pelo Contratado, de acordo com o contrato e seus anexos;

8.1.2 Receber o objeto no prazo e condições estabelecidas no Termo de Referência;

8.1.3 Notificar o Contratado, por escrito, sobre vícios, defeitos ou incorreções verificadas no objeto fornecido, para que seja por ele substituído, reparado ou corrigido, no total ou em parte, às suas expensas;

8.1.4 Acompanhar e fiscalizar a execução do contrato e o cumprimento das obrigações pelo Contratado;

8.1.5 Comunicar a empresa para emissão de Nota Fiscal no que pertence à parcela incontroversa da execução do objeto, para efeito de liquidação e pagamento, quando houver controvérsia sobre a execução do objeto, quanto à dimensão, qualidade e quantidade, conforme o art. 143 da Lei nº 14.133, de 2021;

8.1.6 Efetuar o pagamento ao Contratado do valor correspondente à execução do objeto, no prazo, forma e condições estabelecidos no presente Contrato e no Termo de Referência;

8.1.7 Aplicar ao Contratado as sanções previstas na lei e neste Contrato;

8.1.8 Cientificar o órgão de representação judicial da Prefeitura Municipal de Amarante do Maranhão para adoção das medidas cabíveis quando do descumprimento de obrigações pelo Contratado;

8.1.9 Explicitamente emitir decisão sobre todas as solicitações e reclamações relacionadas à execução do presente Contrato, ressalvados os requerimentos manifestamente impertinentes, meramente protelatórios ou de nenhum interesse para a boa execução do ajuste.

8.2 A Administração terá o prazo de 01 (um) mês, a contar da data do protocolo do requerimento para decidir, admitida a prorrogação motivada, por igual período.

8.3 Responder eventuais pedidos de reestabelecimento do equilíbrio econômico-financeiro feitos pelo contratado no prazo máximo de 01 (um) mês.

8.4 Notificar os emitentes das garantias quanto ao início de processo administrativo para apuração de descumprimento de cláusulas contratuais, quando houver garantia contratual.

8.5 Comunicar o Contratado na hipótese de posterior alteração do projeto pelo Contratante, no caso do art. 93, §2º, da Lei nº 14.133, de 2021.

8.6 A Administração não responderá por quaisquer compromissos assumidos pelo Contratado com terceiros, ainda que vinculados à execução do contrato, bem como por qualquer dano causado a terceiros em decorrência de ato do Contratado, de seus empregados, prepostos ou subordinados.

CLÁUSULA NONA - OBRIGAÇÕES DO CONTRATADO (art. 92, XIV, XVI e XVII)

9.1 O Contratado deve cumprir todas as obrigações constantes deste Contrato e de seus anexos, assumindo como exclusivamente seus os riscos e as despesas decorrentes da boa e perfeita execução do objeto, observando, ainda, as obrigações a seguir dispostas, além das previstas no termo de referência:

9.2 Manter preposto aceito pela Administração no local ou na execução dos serviços para representá-lo na execução do contrato.

9.3 A indicação ou a manutenção do preposto da empresa poderá ser recusada pelo órgão ou entidade, desde que devidamente justificada, devendo a empresa designar outro para o exercício da atividade.

9.4 Atender às determinações regulares emitidas pelo fiscal do contrato ou autoridade superior (art. 137, II) e prestar todo esclarecimento ou informação por eles solicitados;

9.5 Alocar os empregados necessários ao perfeito cumprimento das cláusulas deste contrato, com habilitação e conhecimento adequados, fornecendo os materiais, equipamentos, ferramentas e utensílios demandados, cuja quantidade, qualidade e tecnologia deverão atender às recomendações de boa técnica e a legislação de regência;

9.6 Reparar, corrigir, remover, reconstruir ou substituir, às suas expensas, no total ou em parte, no prazo fixado pelo fiscal do contrato, os serviços nos quais se verificarem vícios, defeitos ou incorreções resultantes da execução ou dos materiais empregados;

9.7 Responsabilizar-se pelos vícios e danos decorrentes da execução do objeto, de acordo com o Código de Defesa do Consumidor (Lei nº 8.078, de 1990), bem como por todo e qualquer dano causado à Administração ou terceiros, não reduzindo essa responsabilidade a fiscalização ou o acompanhamento da execução contratual pelo Contratante, que ficará autorizado a descontar dos

pagamentos devidos ou da garantia, caso exigida no edital, o valor correspondente aos danos sofridos;

9.8 Não contratar, durante a vigência do contrato, cônjuge, companheiro ou parente em linha reta, colateral ou por afinidade, até o terceiro grau, de dirigente do contratante ou do fiscal ou gestor do contrato, nos termos do artigo 48, parágrafo único, da Lei nº 14.133, de 2021;

9.9 Quando não for possível a verificação da regularidade no Sistema de Cadastro de Fornecedores – SICAF, o contratado deverá entregar ao setor responsável pela fiscalização do contrato, até o dia trinta do mês seguinte ao serviço prestado, os seguintes documentos:

1) prova de regularidade relativa à Seguridade Social;

2) certidão conjunta relativa aos tributos federais e à Dívida Ativa da União;

3) certidões que comprovem a regularidade perante a Fazenda Municipal ou Distrital do domicílio ou sede do contratado;

4) Certidão de Regularidade do FGTS – CRF; e

5) Certidão Negativa de Débitos Trabalhistas – CNDT;

9.10 Responsabilizar-se pelo cumprimento das obrigações previstas em Acordo, Convenção, Dissídio Coletivo de Trabalho ou equivalentes das categorias abrangidas pelo contrato, por todas as obrigações trabalhistas, sociais, previdenciárias, tributárias e as demais previstas em legislação específica, cuja inadimplência não transfere a responsabilidade ao Contratante;

9.11 Comunicar ao Fiscal do contrato, no prazo de 24 (vinte e quatro) horas, qualquer ocorrência anormal ou acidente que se verifique nos serviços executados.

9.12 Prestar todo esclarecimento ou informação solicitada pelo Contratante ou por seus prepostos, garantindo-lhes o acesso, a qualquer tempo, ao local dos trabalhos, bem como aos documentos relativos à execução do empreendimento.

9.13 Paralisar, por determinação do Contratante, qualquer atividade que não esteja sendo executada de acordo com a boa técnica ou que ponha em risco a segurança de pessoas ou bens de terceiros.

9.14 Promover a guarda, manutenção e vigilância de materiais, ferramentas, e tudo o que for necessário à execução do objeto, durante a vigência do contrato.

9.15 Conduzir os trabalhos com estrita observância às normas da legislação pertinente, cumprindo as determinações dos Poderes Públicos, mantendo sempre limpo o local da execução dos serviços e nas melhores condições de segurança, higiene e disciplina.

9.16 Submeter previamente, por escrito, ao Contratante, para análise e aprovação, quaisquer mudanças nos métodos executivos que fujam às especificações do memorial descritivo ou instrumento congênere.

9.17 Não permitir a utilização de qualquer trabalho do menor de dezesseis anos, exceto na condição de aprendiz para os maiores de quatorze anos, nem permitir a utilização do trabalho do menor de dezoito anos em trabalho noturno, perigoso ou insalubre;

9.18 Manter durante toda a vigência do contrato, em compatibilidade com as obrigações assumidas, todas as condições exigidas para habilitação na licitação;

9.19 Cumprir, durante todo o período de execução do contrato, a reserva de cargos prevista em lei para pessoa com deficiência, para reabilitado da Previdência Social ou para aprendiz, bem como as reservas de cargos previstas na legislação (art. 116);

9.20 Comprovar a reserva de cargos a que se refere a cláusula acima, no prazo fixado pelo fiscal do contrato, com a indicação dos empregados que preencheram as referidas vagas (art. 116, parágrafo único);

9.21 Guardar sigilo sobre todas as informações obtidas em decorrência do cumprimento do contrato;

9.22 Arcar com o ônus decorrente de eventual equívoco no dimensionamento dos quantitativos de sua proposta, inclusive quanto aos custos variáveis decorrentes de fatores futuros e incertos, devendo complementá-los, caso o previsto inicialmente em sua proposta não seja satisfatório para o atendimento do objeto da contratação, exceto quando ocorrer algum dos eventos arrolados no art. 124, II, d, da Lei nº 14.133, de 2021;

9.23 Cumprir, além dos postulados legais vigentes de âmbito federal, estadual ou municipal, as normas de segurança do Contratante;

CLÁUSULA DÉCIMA – GARANTIA DE EXECUÇÃO (art. 92, XII)

10.1 A contratação conta com garantia de execução, nos moldes do art. 96 da Lei nº 14.133, de 2021, na modalidade XXXXXX, em valor correspondente a 5% (cinco por cento) do valor inicial/total/anual do contrato.

CLÁUSULA DÉCIMA PRIMEIRA – INFRAÇÕES E SANÇÕES ADMINISTRATIVAS (art. 92, XIV)

11.1 Comete infração administrativa, nos termos da Lei nº 14.133, de 2021, o contratado que:

a) der causa à inexecução parcial do contrato;

b) der causa à inexecução parcial do contrato que cause grave dano à Administração ou ao funcionamento dos serviços públicos ou ao interesse coletivo;

c) der causa à inexecução total do contrato;

d) ensejar o retardamento da execução ou da entrega do objeto da contratação sem motivo justificado;

e) apresentar documentação falsa ou prestar declaração falsa durante a execução do contrato;

f) praticar ato fraudulento na execução do contrato;

g) comportar-se de modo inidôneo ou cometer fraude de qualquer natureza;

h) praticar ato lesivo previsto no art. 5º da Lei nº 12.846, de 1º de agosto de 2013.

11.2 Serão aplicadas ao contratado que incorrer nas infrações acima descritas as seguintes sanções:

a) Advertência, quando o contratado der causa à inexecução parcial do contrato, sempre que não se justificar a imposição de penalidade mais grave (art. 156, §2º, da Lei nº 14.133, de 2021);
b) Impedimento de licitar e contratar, quando praticadas as condutas descritas nas alíneas "b", "c" e "d" do subitem acima deste Contrato, sempre que não se justificar a imposição de penalidade mais grave (art. 156, § 4º, da Lei nº 14.133, de 2021);
c) Declaração de inidoneidade para licitar e contratar, quando praticadas as condutas descritas nas alíneas "e", "f", "g" e "h" do subitem acima deste Contrato, bem como nas alíneas "b", "c" e "d", que justifiquem a imposição de penalidade mais grave (art. 156, §5º, da Lei nº 14.133, de 2021).
d) Multa:
I - Advertência, que será aplicada por meio de notificação via ofício, mediante contra-recibo do representante legal da contratada estabelecendo o prazo de 05 (cinco) dias úteis para que a empresa licitante apresente justificativas para o atraso, que só serão aceitas mediante crivo da Administração;

II - 0,5% (cinco décimos por cento) ao dia sobre o valor da Nota de Empenho em caso de atraso na execução do objeto, limitada a incidência a 15 (quinze) dias. Após o décimo quinto dia e a critério da Administração, no caso de execução com atraso, poderá ocorrer a não-aceitação do objeto, de forma a configurar, nessa hipótese, inexecução parcial ou total da obrigação assumida, sem prejuízo da rescisão unilateral da avença;

III - 5% (cinco por cento) sobre o valor da Nota de Empenho, em caso de atraso superior a 15 (quinze) dias úteis. Após o décimo quinto dia útil e a critério da Administração, poderá ocorrer a não-aceitação do objeto, de forma a configurar, nessa hipótese, inexecução parcial ou total da obrigação assumida, sem prejuízo da rescisão unilateral da avença.

IV - 15% (quinze por cento) sobre o valor da Nota de Empenho, em caso de atraso na execução do objeto ou de inexecução parcial da obrigação assumida;

V - 20% (vinte por cento) sobre o valor da Nota de empenho, em caso de inexecução total da obrigação assumida.

11.3 A aplicação das sanções previstas neste Contrato não exclui, em hipótese alguma, a obrigação de reparação integral do dano causado ao Contratante (art. 156, §9º, da Lei nº 14.133, de 2021)

11.4 Todas as sanções previstas neste Contrato poderão ser aplicadas cumulativamente com a multa (art. 156, §7º, da Lei nº 14.133, de 2021).

11.5 Antes da aplicação da multa será facultada a defesa do interessado no prazo de 15 (quinze) dias úteis, contado da data de sua intimação (art. 157, da Lei nº 14.133, de 2021)

11.6 Se a multa aplicada e as indenizações cabíveis forem superiores ao valor do pagamento eventualmente devido pelo Contratante ao Contratado, além da perda desse valor, a diferença será descontada da garantia prestada ou será cobrada judicialmente (art. 156, §8º, da Lei nº 14.133, de 2021).

11.7 Previamente ao encaminhamento à cobrança judicial, a multa poderá ser recolhida administrativamente no prazo máximo de

30 (trinta) dias, a contar da data do recebimento da comunicação enviada pela autoridade competente.

11.8 A aplicação das sanções realizar-se-á em processo administrativo que assegure o contraditório e a ampla defesa ao Contratado, observando-se o procedimento previsto no caput e parágrafos do art. 158 da Lei nº 14.133, de 2021, para as penalidades de impedimento de licitar e contratar e de declaração de inidoneidade para licitar ou contratar.

11.9 Na aplicação das sanções serão considerados (art. 156, §1º, da Lei nº 14.133, de 2021):

a) a natureza e a gravidade da infração cometida;
b) as peculiaridades do caso concreto;
c) as circunstâncias agravantes ou atenuantes;
d) os danos que dela provierem para o Contratante;
e) a implantação ou o aperfeiçoamento de programa de integridade, conforme normas e orientações dos órgãos de controle.

11.10Os atos previstos como infrações administrativas na Lei nº 14.133, de 2021, ou em outras leis de licitações e contratos da Administração Pública que também sejam tipificados como atos lesivos na Lei nº 12.846, de 2013, serão apurados e julgados conjuntamente, nos mesmos autos, observados o rito procedimental e autoridade competente definidos na referida Lei (art. 159).

11.11A personalidade jurídica do Contratado poderá ser desconsiderada sempre que utilizada com abuso do direito para facilitar, encobrir ou dissimular a prática dos atos ilícitos previstos neste Contrato ou para provocar confusão patrimonial, e, nesse caso, todos os efeitos das sanções aplicadas à pessoa jurídica serão estendidos aos seus administradores e sócios com poderes de administração, à pessoa jurídica sucessora ou à empresa do mesmo ramo com relação de coligação ou controle, de fato ou de direito, com o Contratado, observados, em todos os casos, o contraditório, a ampla defesa e a obrigatoriedade de análise jurídica prévia (art. 160, da Lei nº 14.133, de 2021)

11.12 O Contratante deverá, no prazo máximo de 15 (quinze) dias úteis, contado da data de aplicação da sanção, informar e manter atualizados os dados relativos às sanções por ela aplicadas, para fins de publicidade no Cadastro Nacional de Empresas Inidôneas e Suspensas (Ceis) e no Cadastro Nacional de Empresas Punidas (Cnep), instituídos no âmbito do Poder Executivo Federal. (Art. 161, da Lei nº 14.133, de 2021)

11.13As sanções de impedimento de licitar e contratar e declaração de inidoneidade para licitar ou contratar são passíveis de reabilitação na forma do art. 163 da Lei nº 14.133/21.

11.14Os débitos do contratado para com a Administração contratante, resultantes de multa administrativa e/ou indenizações, não inscritos em dívida ativa, poderão ser compensados, total ou parcialmente, com os créditos devidos pelo referido órgão decorrentes deste mesmo contrato ou de outros contratos administrativos que o contratado possua com o mesmo órgão ora contratante, na forma da Instrução Normativa SEGES/ME nº 26, de 13 de abril de 2022.

CLÁUSULA DÉCIMA SEGUNDA – DA EXTINÇÃO CONTRATUAL (art. 92, XIX)

12.1 O contrato será extinto quando cumpridas as obrigações de ambas as partes, ainda que isso

ocorra antes do prazo estipulado para tanto.

12.2 Se as obrigações não forem cumpridas no prazo estipulado, a vigência ficará prorrogada até a conclusão do objeto, caso em que deverá a Administração providenciar a readequação do cronograma fixado para o contrato.

12.3 Quando a não conclusão do contrato referida no item anterior decorrer de culpa do contratado:

a) ficará ele constituído em mora, sendo-lhe aplicáveis as respectivas sanções administrativas; e
b) poderá a Administração optar pela extinção do contrato e, nesse caso, adotará as medidas admitidas em lei para a continuidade da execução contratual.

12.4 O contrato poderá ser extinto antes de cumpridas as obrigações nele estipuladas, ou antes do prazo nele fixado, por algum dos motivos previstos no artigo 137 da Lei nº 14.133/21, bem como amigavelmente, assegurados o contraditório e a ampla defesa.

12.4.1 Nesta hipótese, aplicam-se também os artigos 138 e 139 da mesma Lei.

12.4.2 A alteração social ou a modificação da finalidade ou da estrutura da empresa não ensejará a extinção se não restringir sua capacidade de concluir o contrato.

12.4.3 Se a operação implicar mudança da pessoa jurídica contratada, deverá ser formalizado termo aditivo para alteração subjetiva.

12.5 O termo de extinção, sempre que possível, será precedido:

12.5.1 Balanço dos eventos contratuais já cumpridos ou parcialmente cumpridos;

12.5.2 Relação dos pagamentos já efetuados e ainda devidos;

12.5.3 Indenizações e multas.

12.6 A extinção do contrato não configura óbice para o reconhecimento do desequilíbrio econômico-financeiro, hipótese em que será concedida indenização por meio de termo indenizatório (art. 131, caput, da Lei n.º 14.133, de 2021).

CLÁUSULA DÉCIMA TERCEIRA – DOTAÇÃO ORÇAMENTÁRIA (art. 92, VIII)

13.1 As despesas decorrentes da presente contratação correrão à conta de recursos específicos consignados no Orçamento da Prefeitura Municipal de Amarante do Maranhão deste exercício, na dotação abaixo discriminada:

I. Gestão/Unidade:
II. Fonte de Recursos:
III. Programa de Trabalho:
IV. Elemento de Despesa:
V. Plano Interno:
VI. Nota de Empenho:

13.2 A dotação relativa aos exercícios financeiros subsequentes será indicada após aprovação da Lei Orçamentária respectiva e liberação dos créditos correspondentes, mediante apostilamento.

CLÁUSULA DÉCIMA QUARTA – DOS CASOS OMISSOS (art. 92, III)

13.3 Os casos omissos serão decididos pelo contratante, segundo as disposições contidas na Lei nº 14.133, de 2021, e demais normas federais aplicáveis e, subsidiariamente, segundo as disposições contidas na Lei nº 8.078, de 1990 – Código de Defesa do Consumidor – e normas e princípios gerais dos contratos.

CLÁUSULA DÉCIMA QUINTA – ALTERAÇÕES

15.1 Eventuais alterações contratuais reger-se-ão pela disciplina dos arts. 124 e seguintes da Lei nº 14.133, de 2021.

15.2 O contratado é obrigado a aceitar, nas mesmas condições contratuais, os acréscimos ou supressões que se fizerem necessários, até o limite de 25% (vinte e cinco por cento) do valor inicial atualizado do contrato.

15.3 As alterações contratuais deverão ser promovidas mediante celebração de termo aditivo, submetido à prévia aprovação da consultoria jurídica do contratante, salvo nos casos de justificada necessidade de antecipação de seus efeitos, hipótese em que a formalização do aditivo deverá ocorrer no prazo máximo de 1 (um) mês (art. 132 da Lei nº 14.133, de 2021).

15.4 Registros que não caracterizam alteração do contrato podem ser realizados por simples apostila, dispensada a celebração de termo aditivo, na forma do art. 136 da Lei nº 14.133, de 2021.

CLÁUSULA DÉCIMA SEXTA – PUBLICAÇÃO

16.1 Incumbirá ao contratante divulgar o presente instrumento no Portal Nacional de Contratações Públicas (PNCP), na forma prevista no art. 94 da Lei 14.133, de 2021, bem como no respectivo sítio oficial na Internet, em atenção ao art. 91, caput, da Lei n.º 14.133, de 2021, e ao art. 8º, §2º, da Lei n. 12.527, de 2011, c/c art. 7º, §3º, inciso V, do Decreto n. 7.724, de 2012.

CLÁUSULA DÉCIMA SÉTIMA– FORO (art. 92, §1º)

16.2 Fica eleito o Foro da Comarca de Amarante do Maranhão – MA, para dirimir os litígios que decorrerem da execução deste Termo de Contrato que não puderem ser compostos pela conciliação, conforme art. 92, §1º, da Lei nº 14.133/21.

Amarante do Maranhão - (MA), ... de ..... de .....

PREFEITURA DE AMARANTE
O TRABALHO NÃO PODE PARAR

Prefeitura Municipal de Amarante do Maranhão-MA
Av. Deputado La Rocque, 1229, Centro.
CEP: 65923-000 - CNPJ: 06.157.846/0001-16

https://http://amarante.ma.gov.br

Contratante

.....
Sr. .....
Contratada

Testemunhas:

Nome: _____ CPF nº _____

Nome: _____ CPF nº _____

PREFEITURA DE AMARANTE
O TRABALHO NÃO PODE PARAR

Prefeitura Municipal de Amarante do Maranhão-MA
Av. Deputado La Rocque, 1229, Centro.
CEP: 65923-000 - CNPJ: 06.157.846/0001-16

Ao Departamento de Licitação
CLÉBIO CARDOSO PINHEIRO
Chefe do Departamento de Licitação
Nesta

Assunto: Análise de Risco da Licitação

Solicito de V. Senhoria, a análise de risco da licitação do Processo Administrativo n° 046/2025, de acordo com o art. 18, X, da Lei n° 14.133/21.

Amarante do Maranhão (MA), em de 24 de março de 2025.

Sra. Geane Viana da Silva
Secretaria Municipal de Educação

PREFEITURA DE AMARANTE
O TRABALHO NÃO PODE PARAR

Prefeitura Municipal de Amarante do Maranhão-MA
Av. Deputado La Rocque, 1229, Centro.
CEP: 65923-000 - CNPJ: 06.157.846/0001-16

Análise de Risco da Licitação
Processo Administrativo n° 046/2025

DA MODALIDADE ESCOLHIDA:

A Administração Pública, para contratar com terceiros, tem como prerrogativa a licitação pública, procedimento de cunho obrigatório, determinado no artigo 37, inciso XXI, da Constituição Federal de 1988, regulamentado pela Lei Federal nº. 14.133/2021 – Lei de Licitações e Contratos.

A modalidade Concorrência é definida pela Lei n° 14.133/2021, no inciso XXXVIII do artigo 6°, como a modalidade de licitação obrigatória para contratação de bens e serviços especiais e de obras e serviços comuns e especiais de engenharia, cujo critério de julgamento poderá ser:

- Menor preço;
- Melhor técnica ou conteúdo artístico;
- Técnica e preço;
- Maior retorno econômico;
- Maior desconto;

Vê-se que a escolha da modalidade Concorrência, do Tipo menor preço por lote foi adequada, pois os serviços a ser prestados foi qualificado como serviços comum de engenharia pela unidade técnica, conforme consta no Estudo Técnico Preliminar.

DOS RISCOS DO PROCESSO DE CONTRATAÇÃO:

Risco 01: Licitação Deserta

PROBABILIDADE	DANO	IMPACTO
Baixa	Atraso na contratação e consequentemente o não atendimento as necessidades da Prefeitura Municipal de Amarante do Maranhão/MA.	Alto

AÇÃO PREVENTIVA:

1. Planejar a contratação de forma bem definida no que tange aos requisitos técnicos, analisar devidamente o mercado prestador dos serviços para não exagerar nas exigências.

AÇÃO DE CONTIGÊNCIA:

1. Analisar o termo de referência, as especificações dos serviços, para identificar os possíveis serviços que causaram desinteresse dos licitantes, após identificação, verificar com a Administração se há interesse em repetir a licitação com a publicação da Errata do Documento de Referência com as alterações realizadas.

2. Caso a Administração Superior decida por não repetir a licitação, deverá iniciar um novo processo licitatório com novo planejamento e construção dos requisitos da solução pretendida.

Risco 02: Preços Manifestamente Inexequível

PROBABILIDADE	DANO	IMPACTO
Alta	Inexecução Contratual	Alto

AÇÃO PREVENTIVA:

1. Realizar uma análise detalhada dos preços propostos pelos licitantes para verificar se estão dentro de uma faixa razoável em relação aos custos e às exigências do Projeto Básico.

2. Especificar claramente no edital os critérios e requisitos mínimos que as propostas devem atender, incluindo aspectos como experiência anterior, capacidade técnica e, principalmente, a viabilidade econômica das propostas.

3. Exigir dos licitantes documentos que comprovem sua capacidade financeira para executar o contrato conforme proposto.

4. Estabelecer claramente que propostas manifestamente inexequíveis serão desclassificadas do processo, garantindo que apenas propostas realistas e viáveis sejam consideradas.

AÇÃO DE CONTIGÊNCIA:

1. Se ficar claro que todos os licitantes apresentaram propostas com preços inexequíveis, pode-se considerar a possibilidade de reabrir o processo de licitação, com ajustes nos critérios ou exigências para atrair propostas mais realistas.

2. Após a aceitação de uma proposta com preço inicialmente baixo, realizar uma verificação mais detalhada da capacidade do licitante de executar o contrato conforme proposto, garantindo que não haja riscos substanciais e falha na execução devido a problemas financeiros.

DA INSTRUÇÃO DO PROCESSO LICITATÓRIO:

PREFEITURA DE AMARANTE
O TRABALHO NÃO PODE PARAR
Prefeitura Municipal de Amarante do Maranhão-MA
Av. Deputado La Rocque, 1229, Centro.
CEP: 65923-000 - CNPJ: 06.157 846/0001-16

Lista de Verificação dos Procedimentos já realizados (Em conformidade com a Lei n° 14.133/2021, Lei 526/2024 e Decreto 012/2024	Atende (S) Não Atende (N)
1. O Documento de formalização de demanda, contempla justificativa da necessidade?	S
2. O Estudo Técnico Preliminar e contempla ao menos a descrição da necessidade, a estimativa do valor, a manifestação sobre o parcelamento e a manifestação sobre a viabilidade da contratação?	S
3. Consta Projeto Básico com as composições detalhadas dos preços utilizados para sua formação em acordo com a Resolução 012/2024?	S
4. Foi certificado que objeto da contratação está compatível com a Lei de Diretrizes Orçamentárias?	S
5. A autoridade competente designou os agentes públicos responsáveis pelo desempenho das funções essenciais à contratação, sendo certificado o atendimento do princípio da segregação de funções?	S
6. O Projeto Básico e o Termo de Referência contempla definição do objeto, fundamentação da contratação, descrição da solução, requisitos da contratação, modelo de execução, modelo de gestão, critérios de medição e de pagamento, forma de seleção do fornecedor, estimativas do valor da contratação e, não se tratando de registro de preços, adequação orçamentária?	S

Recomendações Técnicas para prosseguimento do Processo Administrativo n° 046/2025 até a Homologação da Autoridade Competente:

1. Elaboração da Minuta do Edital e seus anexos;

2. Encaminhamento para a Assessoria Jurídica para Parecer de Controle Prévio da Legalidade, com fulcro no artigo 53 da Lei nº 14.133, de 2021 (Nova Lei de Licitações e Contratos – NLLC);

3. Autorização da Autoridade Competente para Licitar;

4 Divulgação do edital de licitação;

4.1 A publicidade do edital de licitação deverá ser divulgada com inteiro teor do ato convocatório e de seus anexos, no site eletrônico da Prefeitura Municipal de amarante do Maranhão/MA (Portal de Transparência), no site do Tribunal de Contas do Estado do Maranhão (Sinc-Contrata) e no Portal Nacional de Contratações Públicas (PNCP).

4.2 O extrato do Edital de Licitação deverá ser divulgado no Diário Oficial do Estado, no Diário Eletrônico Oficial da Prefeitura Municipal de Amarante do maranhão/MA e no Jornal de Grande Circulação.

4.3 O prazo de Divulgação do Edital deverá contemplar 10 (dez) dias úteis, por se tratar de serviços comum de engenharia, sob o critério de julgamento de menor preço por lote;

5. O certame será conduzido pelo Agente de Contratação, designado pela autoridade competente, que deverá coordenar a sessão pública e conduzir a etapa competitiva do certame, indicando a proposta ou o lance de menor preço e a sua aceitabilidade, verificar e julgar as condições de habilitação, tomando decisões, bem como executando quaisquer outras atividades necessárias ao bom andamento do certame até a homologação.

5.1 O Agente de Contratação deverá receber o processo da autoridade superior, para verificar se a instrução processual está completa e dar continuidade aos procedimentos operacionais, quando for o caso, para realização da contratação;

5.2 O agente de Contratação deverá assegurar a observância e o cumprimento de todos os atos previstos em lei e em edital, nos limites de sua competência;

5.3 O Agente de Contratação deverá receber, examinar e responder os pedidos de impugnações e os pedidos de esclarecimentos ao edital e aos anexos no que se refere a assuntos de sua competência e solicitar, quando for o caso, manifestação formal do agente público responsável pela elaboração do Edital, para subsidiar as respostas aos interessados;

5.4 O agente de contratação deverá solicitar, em caso de impugnação ou esclarecimento ao edital, manifestação de setores técnicos de órgão ou de entidade da Administração, a fim de subsidiar a decisão da autoridade máxima do órgão promotor, quando se fizer necessário;

5.5 O agente de contratação deverá solicitar, em caso de impugnação ou esclarecimento ao edital, manifestação jurídica da Assessoria, a fim de subsidiar a decisão da autoridade superior, quando se fizer necessário;

5.6 O agente de contratação deverá encaminhar a impugnação para julgamento da autoridade superior responsável pela assinatura do instrumento convocatório;

5.7 No ato de verificação de conformidade da proposta em relação aos requisitos estabelecidos no edital e projeto Básico, o agente de contratação deverá solicitar, quando for o caso, manifestação formal do agente público responsável pela elaboração do Edital e demais órgãos para subsidiar a análise;

5.8 O agente de contratação deverá sanear erros ou falhas que não alterem a substância das propostas, dos documentos de habilitação e sua validade jurídica;

5.9 O agente de contratação deverá elaborar ata e divulgar no Diário Eletrônico Oficial da Prefeitura Municipal de Amarante do Maranhão/MA o resultado do julgamento;

5.10 O agente de contratação deverá encaminhar o processo devidamente instruído, após a sua conclusão, à autoridade competente para a sua adjudicação e homologação;

6. A autoridade competente deverá divulgar no Diário Eletrônico Oficial da Prefeitura Municipal de Amarante do Maranhão/MA a Adjudicação e Homologação do Processo;

6.1 A autoridade competente deverá encaminhar o Processo Administrativo devidamente adjudicado e homologado para o Gestor de Contratos seguir com a formalização e gestão do contrato.

7. A gestão e Fiscalização do Contrato deverá se ater as exigências da Lei n° 14.133/21 e Lei n° 526/2024.

Considerações Finais

Não contempla esta análise, os riscos da boa execução contratual, da qual deverá se submeter a práticas contínuas e permanentes de gestão e fiscalização contratual.
Encaminha – se ao Chefe do Departamento Administrativo e Atividades Complementares, os autos do Processo Administrativo n° 046/2025 para prosseguimento.

Amarante do Maranhão – MA, 26 de março de 2025.

CLÉBIO CARDOSO PINHEIRO
Chefe do Departamento de Licitação

PREFEITURA DE AMARANTE
O TRABALHO NÃO PODE PARAR

Prefeitura Municipal de Amarante do Maranhão-MA
Av. Deputado La Rocque, 1229, Centro.
CEP: 65923-000 - CNPJ: 06.157.846/0001-16

DEPARTAMENTO DE LICITAÇÃO – DL
E-mail: cpl_amarante@outlook.com / https://http://amarante.ma.gov.br

Ao Senhor
JOSÉ AIRTON DOS SANTOS
Assessor Jurídico do Departamento de Licitação
Nesta

ASSUNTO: Análise da Concorrência Pública, com fulcro na Lei nº 14.133, de 1º de abril de 2021, regulamentada pela Lei Municipal nº 526/2024, Lei Complementar nº 123/2006, regulamentado pelo Decreto Municipal nº 017/2021.

Para análise e parecer sobre a Concorrência Pública, com fulcro na Lei nº 14.133, de 1º de abril de 2021, regulamentada pela Lei Municipal nº 526/2024, Lei Complementar nº 123/2006, regulamentado pelo Decreto Municipal nº 017/2021, tendo por objeto a Contratação de empresa de engenharia para CONSTRUÇÃO DE UMA ESCOLA DE 09 SALAS DE AULA, PADRÃO FNDE NO MUNICÍPIO DE AMARANTE DO MARANHÃO - MA.

A manifestação jurídica tem por finalidade assistir a autoridade assessorada no controle prévio de legalidade, conforme estabelece o artigo 53 da Lei nº 14.133, de 2021 (Nova Lei de Licitações e Contratos – NLLC).

Amarante do Maranhão (MA), 31 de março de 2025.

CLÉBIO CARDOSO PINHEIRO
Chefe do Departamento de Licitação

PREFEITURA DE AMARANTE
O TRABALHO NÃO PODE PARAR

Prefeitura Municipal de Amarante do Maranhão-MA
Av. Deputado La Rocque, 1229, Centro.
CEP: 65923-000 - CNPJ: 06.157.846/0001-16

COMISSÃO PERMANENTE DE LICITAÇÃO – CPL
E-mail: cpl_amarante@outlook.com / https://http://amarante.ma.gov.br

EDITAL

CONCORRÊNCIA N° ----/2025

Processo Administrativo n° 046/2025

Endereço eletrônico para retirada do Edital: https://amarante.ma.gov.br, Portal Nacional de Contratações Publicas – PNCP; ou Departamento de Licitação, situada a Av. Deputado La Rocque, 1229, Centro. CEP: 65923-000 – Amarante do Maranhão – MA.

LICITAÇÃO AMPLA PARTICIPAÇÃO

CRITÉRIO DE JULGAMENTO: Menor Preço Global

OBJETO: Contratação de empresa de engenharia para CONSTRUÇÃO DE UMA ESCOLA DE 09 SALAS DE AULA, PADRÃO FNDE NO MUNICÍPIO DE AMARANTE DO MARANHÃO - MA.

Órgão Solicitante:

PREFEITURA MUNICIPAL DE AMARANTE DO MARANHÃO

AGENTE DE CONTRATAÇÃO: Valdenilson de Sousa Costa

RECEBIMENTO DE PEDIDOS DE ESCLARECIMENTO ATÉ: --:00horas do dia --/-/20--.

RECEBIMENTO DE PEDIDOS DE IMPUGNAÇÃO ATÉ: --:00horas do dia --/--/20--.

ABERTURA DA SESSÃO PÚBLICA: às --:00horas do dia -/--/20--.

MINUTA DE EDITAL

PREFEITURA DE AMARANTE
O TRABALHO NÃO PODE PARAR

Prefeitura Municipal de Amarante do Maranhão-MA
Av. Deputado La Rocque, 1229, Centro.
CEP: 65923-000 - CNPJ: 06.157.846/0001-16

COMISSÃO PERMANENTE DE LICITAÇÃO – CPL

E-mail: cpl_amarante@outlook.com / https://http://amarante.ma.gov.br

Concorrência N° ---/2025

PROCESSO ADM. Nº: 046/2025

1. PREAMBULO:

1.1. Torna-se público que a Prefeitura Municipal de Amarante do Maranhão - MA, localizada Av. Deputado La Rocque, 1229, Centro, Amarante do Maranhão – MA, através do Agente de Contratação e Equipe de Apoio, instituída pela portaria n° 093/2024 - GAP de 13 de Maio de 2024, realizara licitação, na modalidade Concorrência, na forma Presencial, nos termos da Lei nº 14.133, de 1º de abril de 2021, regulamentada pela Lei Municipal nº 526/2024, Lei Complementar n° 123/2006, regulamentado pelo Decreto Municipal n° 017/2021 e demais normas atinentes à espécie, e ainda, de acordo com as condições estabelecidas neste Edital.

1.2. O Edital e os demais documentos complementares poderão ser obtidos gratuitamente no site da Prefeitura Municipal de Amarante - MA, através do endereço eletrônico https://amarante.ma.gov.br, no Portal Nacional de Contratações Publicas – PNCP, e ainda, no Departamento de Licitação, situada a Av. Deputado La Rocque, 1229, Centro. CEP: 65923-000 – Amarante do Maranhão – MA, em dias e horários de expediente, a partir da data de sua publicação.

2. DO OBJETO DA CONTRATAÇÃO:

2.1. O objeto da presente licitação é a Contratação de empresa de engenharia para CONSTRUÇÃO DE UMA ESCOLA DE 09 SALAS DE AULA, PADRÃO FNDE NO MUNICÍPIO DE AMARANTE DO MARANHÃO - MA, conforme condições, quantidades e exigências estabelecidas neste Edital e seus anexos.

3. DA PARTICIPAÇÃO NA LICITAÇÃO:

3.1. Poderão participar da licitação as empresas interessadas pertencentes ao ramo de atividade relacionado ao objeto da licitação e que estiverem previamente credenciados no Sistema de Cadastramento Unificado de Fornecedores - SICAF.

3.2. Os interessados deverão atender às condições exigidas no cadastramento no Sicaf até o terceiro dia útil anterior à data prevista para recebimento das propostas.

3.3. O Agente de Contratação verificará o eventual descumprimento das condições para contratação, especialmente quanto à existência de sanção que a impeça, mediante a consulta a cadastros informativos oficiais, tais como:

a) SICAF;

b) Cadastro Nacional de Empresas Inidôneas e Suspensas - CEIS, mantido pela Controladoria-Geral da União (www.portaldatransparencia.gov.br/ceis); e

c) Cadastro Nacional de Empresas Punidas – CNEP, mantido pela Controladoria-Geral da União

MINUTA DE EDITAL

(https://www.portaltransparencia.gov.br/sancoes/cnep)

3.4. A consulta aos cadastros será realizada em nome da empresa fornecedora e de seu sócio majoritário, por força do artigo 12 da Lei n° 8.429, de 1992, que prevê, dentre as sanções impostas ao responsável pela prática de ato de improbidade administrativa, a proibição de contratar com o Poder Público, inclusive por intermédio de pessoa jurídica da qual seja sócio majoritário.

3.5. O licitante responsabiliza-se exclusiva e formalmente pelas transações efetuadas em seu nome, assume como firmes e verdadeiras suas propostas e seus lances, inclusive os atos praticados diretamente ou por seu representante, excluída a responsabilidade do órgão ou entidade promotora da licitação.

3.6. Não poderão disputar esta licitação:

3.6.1. aquele que não atenda às condições deste Edital e seu(s) anexo(s);

3.6.2. autor do anteprojeto, do projeto básico ou do projeto executivo, pessoa física ou jurídica, quando a licitação versar sobre serviços ou fornecimento de bens a ele relacionados;

3.6.3. empresa, isoladamente ou em consórcio, responsável pela elaboração do projeto básico ou do projeto executivo, ou empresa da qual o autor do projeto seja dirigente, gerente, controlador, acionista ou detentor de mais de 5% (cinco por cento) do capital com direito a voto, responsável técnico ou subcontratado, quando a licitação versar sobre serviços ou fornecimento de bens a ela necessários;

3.6.4. pessoa física ou jurídica que se encontre, ao tempo da licitação, impossibilitada de participar da licitação em decorrência de sanção que lhe foi imposta;

3.6.5. aquele que mantenha vínculo de natureza técnica, comercial, econômica, financeira, trabalhista ou civil com dirigente do órgão ou entidade contratante ou com agente público que desempenhe função na licitação ou atue na fiscalização ou na gestão do contrato, ou que deles seja cônjuge, companheiro ou parente em linha reta, colateral ou por afinidade, até o terceiro grau;

3.6.6. empresas controladoras, controladas ou coligadas, nos termos da Lei nº 6.404, de 15 de dezembro de 1976, concorrendo entre si;

3.6.7. pessoa física ou jurídica que, nos 5 (cinco) anos anteriores à divulgação do edital, tenha sido condenada judicialmente, com trânsito em julgado, por exploração de trabalho infantil, por submissão de trabalhadores a condições análogas às de escravo ou por contratação de adolescentes nos casos vedados pela legislação trabalhista;

3.6.8. agente público do órgão ou entidade licitante;

3.6.9. pessoas jurídicas reunidas em consórcio;

3.6.10. Organizações da Sociedade Civil de Interesse Público - OSCIP, atuando nessa condição;

3.6.11. Não poderá participar, direta ou indiretamente, da licitação ou da execução do contrato agente público do órgão ou entidade contratante, devendo ser observadas as situações que possam configurar conflito de interesses no exercício ou após o exercício do cargo ou emprego,

MINUTA DE EDITAL

nos termos da legislação que disciplina a matéria, conforme § 1º do art. 9º da Lei nº 14.133, de 2021.

3.7. O impedimento de que trata o item 3.8.4 será também aplicado ao licitante que atue em substituição a outra pessoa, física ou jurídica, com o intuito de burlar a efetividade da sanção a ela aplicada, inclusive a sua controladora, controlada ou coligada, desde que devidamente comprovado o ilícito ou a utilização fraudulenta da personalidade jurídica do licitante.

3.8. A critério da Administração e exclusivamente a seu serviço, o autor dos projetos e a empresa a que se referem os itens 3.8.2 e 3.8.3 poderão participar no apoio das atividades de planejamento da contratação, de execução da licitação ou de gestão do contrato, desde que sob supervisão exclusiva de agentes públicos do órgão ou entidade.

3.9. Equiparam-se aos autores do projeto as empresas integrantes do mesmo grupo econômico.

3.10. O disposto nos itens 3.8.2 e 3.8.3 não impede a licitação ou a contratação de serviço que inclua como encargo do contratado a elaboração do projeto básico e do projeto executivo, nas contratações integradas, e do projeto executivo, nos demais regimes de execução.

3.11. Em licitações e contratações realizadas no âmbito de projetos e programas parcialmente financiados por agência oficial de cooperação estrangeira ou por organismo financeiro internacional com recursos do financiamento ou da contrapartida nacional, não poderá participar pessoa física ou jurídica que integre o rol de pessoas sancionadas por essas entidades ou que seja declarada inidônea nos termos da Lei nº 14.133/2021.

3.12. A vedação de que trata o item 3.8.8 estende-se a terceiro que auxilie a condução da contratação na qualidade de integrante de equipe de apoio, profissional especializado ou funcionário ou representante de empresa que preste assessoria técnica.

4. DO CREDENCIAMENTO, DA APRESENTAÇÃO DA PROPOSTA E DOS DOCUMENTOS DE HABILITAÇÃO:

4.1. Credenciamento:

4.1.1. No local, data e horário indicados no preâmbulo deste Edital, a Agente de Contratação instalará a sessão pública para receber os ENVELOPES Nº 1 – PROPOSTA e as declarações complementares a que se refere o subitem 4.1.5. e, na sequência, procederá ao credenciamento dos representantes dos licitantes.

4.1.2. O licitante poderá apresentar-se à sessão pública por intermédio de seu representante legal ou de pessoa devidamente credenciada, mediante procuração com poderes específicos para intervir em qualquer fase do procedimento licitatório, inclusive para interpor recursos ou desistir de sua interposição.

4.1.3. Os representantes deverão identificar-se exibindo documento oficial de identificação, acompanhado do contrato social ou estatuto em vigor, do ato de designação dos dirigentes e do instrumento de procuração, quando for o caso, e outros documentos eventualmente necessários para a verificação dos poderes do outorgante e do mandatário.

4.1.4. É vedada a representação de mais de um licitante por uma mesma pessoa.

MINUTA DE EDITAL

4.1.5. No ato do credenciamento o licitante deverá apresentar as declarações:

4.1.5.1. De ciência e concordância com as condições contidas no edital e seus anexos, bem como de que a proposta apresentada compreende a integralidade dos custos para atendimento dos direitos trabalhistas assegurados na Constituição Federal, nas leis trabalhistas, nas normas infralegais, nas convenções coletivas de trabalho e nos termos de ajustamento de conduta vigentes na data de sua entrega em definitivo e que cumpre plenamente os requisitos de habilitação definidos no instrumento convocatório;

4.1.5.2. Que não emprega menor de 18 anos em trabalho noturno, perigoso ou insalubre e não emprega menor de 16 anos, salvo menor, a partir de 14 anos, na condição de aprendiz, nos termos do artigo 7°, XXXIII, da Constituição;

4.1.5.3. Que não possui empregados executando trabalho degradante ou forçado, observando o disposto nos incisos III e IV do art. 1º e no inciso III do art. 5º da Constituição Federal;

4.1.5.4. Que cumpre as exigências de reserva de cargos para pessoa com deficiência e para reabilitado da Previdência Social, previstas em lei e em outras normas específicas.

4.1.5.5. O fornecedor enquadrado como microempresa, empresa de pequeno porte deverá declarar, ainda, que cumpre os requisitos estabelecidos no artigo 3º da Lei Complementar nº 123, de 2006, estando apto a usufruir do tratamento favorecido estabelecido em seus arts. 42 a 49, observado o disposto nos §§ 1º ao 3º do art. 4º, da Lei n.º 14.133, de 2021.

4.1.6. A falsidade das declarações de que trata o item 4.1.5 sujeitará o licitante às sanções previstas na Lei nº 14.133, de 2021, e neste Edital.

4.2. Proposta de Preços:

4.2.1. A Proposta de Preços deverá ser apresentada em envelope opaco, fechado e indevassável, rubricados no fecho e contendo em sua parte externa a identificação, ENVELOPE 01, do licitante (razão social e CNPJ), a referência à Prefeitura Municipal de Amarante - MA e o número deste Edital.

4.2.2. Proposta de preço, conforme o modelo definido no Termo de Referência, redigida em língua portuguesa (salvo quanto às expressões técnicas de uso corrente), com páginas numeradas sequencialmente, sem rasuras, emendas, borrões ou entrelinhas, contendo os seguintes elementos:

4.2.2.1. Nome, endereço e CNPJ do licitante;

4.2.2.2. Descrição de forma clara e sucinta do objeto da presente licitação;

4.2.2.3. Preço total para a execução do objeto, em moeda corrente nacional, em algarismos e por extenso, apurado à data de sua apresentação, sem inclusão de qualquer encargo financeiro ou previsão inflacionária.

4.2.2.4. Declaração, afirmando que a proposta foi elaborada de maneira independente e que o licitante conduz seus negócios de forma a coibir fraudes, corrupção e a prática de quaisquer outros atos lesivos à Administração Pública, nacional ou estrangeira, em atendimento à Lei Federal nº 12.846/2013.

MINUTA DE EDITAL

4.2.3. Os preços incluem todos os Custos Diretos (CD) e Benefícios e Despesas Indiretas (BDI) que se refiram ao objeto licitado, tais como: materiais e mão-de-obra; serviços de terceiros aplicados à própria obra ou em atividade de apoio; margem de lucro da proponente, locações de máquinas, equipamentos ou de imóveis e instalações auxiliares à obra; tarifas de água, energia elétrica e telecomunicações; seguros, legal ou contratualmente exigidos; encargos sociais e trabalhistas; tributos federais, estaduais e municipais incidentes sobre a atividade econômica ou a obra em si; multas aplicadas pela inobservância de normas e regulamentos; alojamentos e alimentação; vestuário e ferramentas; equipamentos de proteção individual e de segurança; depreciações e amortizações; despesas administrativas e de escritório; acompanhamento topográfico da obra; testes laboratoriais ou outros exigíveis por norma técnica, entre outros;

4.2.4. O prazo de validade da proposta não será inferior a 60 (sessenta) dias, a contar da data de sua apresentação;

4.2.5. O licitante deverá arcar com o ônus decorrente de eventual equívoco no dimensionamento de sua proposta, inclusive quanto aos custos variáveis decorrentes de fatores futuros, mas que sejam previsíveis em seu ramo de atividade, tais como aumentos de custo de mão-de-obra decorrentes de negociação coletiva ou de dissídio coletivo de trabalho.

4.3. Documentos de Habilitação:

4.3.1. Os Documentos de Habilitação deveram ser apresentados em envelope opaco, fechado e indevassável, rubricados no fecho e contendo em sua parte externa a identificação, ENVELOPE 02, do licitante (razão social e CNPJ), a referência à Prefeitura Municipal de Amarante - MA e o número deste Edital

4.3.2. OS DOCUMENTOS DE HABILITAÇÃO serão exigidos apenas do licitante mais bem classificado, nos termos do inciso II, artigo 63 da lei federal 14.133 e item 5 deste edital, devendo ser apresentado os seguintes documentos:

4.3.2.1. Empresário individual: inscrição no Registro Público de Empresas Mercantis, a cargo da Junta Comercial da respectiva sede;

4.3.2.2. Microempreendedor Individual - MEI: Certificado da Condição de Microempreendedor Individual - CCMEI, cuja aceitação ficará condicionada à verificação da autenticidade no sítio www.portaldoempreendedor.gov.br;

4.3.2.3. Sociedade empresária, sociedade limitada unipessoal – SLU ou sociedade identificada como empresa individual de responsabilidade limitada - EIRELI: inscrição do ato constitutivo, estatuto ou contrato social no Registro Público de Empresas Mercantis, a cargo da Junta Comercial da respectiva sede, acompanhada de documento comprobatório de seus administradores;

4.3.2.4. Sociedade empresária estrangeira com atuação permanente no País: decreto de autorização para funcionamento no Brasil;

4.3.2.5. Sociedade simples: inscrição do ato constitutivo no Registro Civil de Pessoas Jurídicas do local de sua sede, acompanhada de documento comprobatório de seus administradores;

MINUTA DE EDITAL

4.3.2.6. Filial, sucursal ou agência de sociedade simples ou empresária - inscrição do ato constitutivo da filial, sucursal ou agência da sociedade simples ou empresária, respectivamente, no Registro Civil das Pessoas Jurídicas ou no Registro Público de Empresas Mercantis onde tem sede a matriz;

4.3.2.7. Habilitações fiscal, social e trabalhista:

4.3.2.7.1. prova de inscrição no Cadastro de Pessoas Físicas (CPF);

4.3.2.7.2. prova de inscrição no Cadastro Nacional da Pessoa Jurídica (CNPJ);

4.3.2.7.3. prova de regularidade fiscal perante a Fazenda Nacional, mediante apresentação de certidão expedida conjuntamente pela Secretaria da Receita Federal do Brasil (RFB) e pela Procuradoria-Geral da Fazenda Nacional (PGFN), referente a todos os créditos tributários federais e à Dívida Ativa da União (DAU) por elas administrados, inclusive aqueles relativos à Seguridade Social, nos termos da Portaria Conjunta nº 1.751, de 02/10/2014, do Secretário da Receita Federal do Brasil e da Procuradora-Geral da Fazenda Nacional.

4.3.2.7.4. prova de regularidade com o Fundo de Garantia do Tempo de Serviço (FGTS);

4.3.2.7.5. prova de inexistência de débitos inadimplidos perante a Justiça do Trabalho, mediante a apresentação de certidão negativa ou positiva com efeito de negativa, nos termos do Título VII-A da Consolidação das Leis do Trabalho, aprovada pelo Decreto-Lei nº 5.452, de 1º de maio de 1943.

4.3.2.7.6. prova de inscrição no cadastro de contribuintes municipal, se houver, relativo ao domicílio ou sede do fornecedor, pertinente ao seu ramo de atividade e compatível com o objeto contratual;

4.3.2.7.7. prova de regularidade com a Fazenda Municipal ou Distrital do domicílio ou sede do fornecedor, relativa à atividade em cujo exercício contrata ou concorre;

4.3.2.7.7.1. caso o fornecedor seja considerado isento dos tributos municipais ou distritais relacionados ao objeto, deverá comprovar tal condição mediante a apresentação de certidão ou declaração da Fazenda respectiva do seu domicílio ou sede, ou por meio de outro documento equivalente, na forma da respectiva legislação de regência.

4.3.2.8. Econômico-Financeira:

4.3.2.8.1. Certidão Negativa de falência, recuperação judicial ou extrajudicial (Lei nº 11.101, de 09/02/2005), expedida pelo distribuidor da sede da empresa, datado dos últimos 30 (trinta) dias, ou que esteja dentro do prazo de validade expresso na própria Certidão. No caso de praças com mais de um cartório distribuidor, deverão ser apresentadas as certidões de cada um dos distribuidores. Quando se tratar de empresas que estejam em Recuperação Judicial ou Extrajudicial, deverá apresentar certidão Positiva com Efeito de Negativa. O Agente de Contratação poderá diligenciar no sentido de aferir se a empresa em recuperação já teve seu

MINUTA DE EDITAL

plano de recuperação acolhido judicialmente, na forma do art. 58 da Lei 11.101. de 2005.

4.3.2.8.2. Balanço Patrimonial, demonstração de resultado de exercício e demais demonstrações contábeis dos 2 (dois) últimos exercícios sociais;

a) as empresas constituídas no ano em curso poderão substituir o balanço anual por balanço de abertura, devidamente autenticado pela Junta Comercial;

b) a boa situação financeira da empresa será avaliada pelos Índices de Liquidez Geral (LG) e Liquidez Corrente (LC) e Solvência Geral (SG), resultantes da aplicação das seguintes fórmulas:

$$LG = \frac{\text{ATIVO CIRCULANTE + REALIZÁVEL A LONGO PRAZO}}{\text{PASSIVO CIRCULANTE + EXIGÍVEL A LONGO PRAZO}}$$

$$LC = \frac{\text{ATIVO CIRCULANTE}}{\text{PASSIVO CIRCULANTE}}$$

$$SG = \frac{\text{ATIVO TOTAL}}{\text{PASSIVO CIRCULANTE + EXIGÍVEL A LONGO PRAZO}}$$

c) As licitantes que apresentarem resultado menor ou igual a 1 em qualquer um dos índices acima, deverão comprovar capital social mínimo ou patrimônio líquido mínimo de 10% (dez por cento) do valor total estimado para o(s) item(ns)/lote(s) cotado(s) constante(s) do Anexo I deste Termo de Referência.

4.3.2.8. Qualificação Técnica:

4.3.2.9.1. Certificado de Registro e Quitação no Conselho Regional de Engenharia e Agronomia - CREA ou Conselho de Arquitetura e Urbanismo - CAU, da sede da empresa licitante, comprovando a regularidade para com a entidade profissional competente.

4.3.2.9.2. Capacitação **TÉCNICO-PROFISSIONAL**: Comprovação da empresa licitante possuir, em seu quadro permanente na data prevista para a realização da licitação, como seu responsável Técnico, obrigatoriamente, "engenheiro civil e engenheiro elétrico" detentor de Atestado(s) de Responsabilidade ou Capacidade Técnica, fornecido(s) por pessoa jurídica de direito público ou privado, acompanhado(s) da(s) respectiva(s) Certidão(ões) de Acervo Técnico - CAT, por execução de obras ou serviços de características semelhantes ao objeto desta licitação.

4.3.2.9.2.1. A comprovação do vínculo empregatício do Responsável Técnico, será feita mediante

MINUTA DE EDITAL

cópia do Contrato de Trabalho com a empresa, constante da Carteira Profissional ou da Ficha de Registro de Empregados (FRE) que demonstre a identificação do profissional, com o visto do Ministério do Trabalho, ou mediante certidão do CREA ou no CAU devidamente atualizada ou Contrato de Prestação de Serviço devidamente registrado no CREA ou no CAU da região competente, em que conste o profissional como técnico responsável.

4.3.2.9.2.2. Quando se tratar de empresário ou sócio da empresa licitante, tal comprovação será feita através do Requerimento de empresário ou ato constitutivo da mesma e Certidão do CREA ou do CAU, devidamente atualizados.

4.3.2.9.3. Declaração de visita e recebimento de informações técnicas, emitido pela empresa licitante; ou

4.3.2.9.4. Declaração de responsabilidade, emitido pela empresa.

4.3.2.9.5. Capacitação **TÉCNICO-OPERACIONAL**: apresentação de um ou mais atestados de capacidade técnica, fornecido por pessoa jurídica de direito público ou privado devidamente identificada, em nome do licitante, relativo à execução de obra ou serviço de engenharia, compatível em características, quantidades e prazos com o objeto da presente licitação, envolvendo as parcelas de maior relevância e valor significativo do objeto da licitação

4.4. Os documentos necessários à habilitação poderão ser apresentados em original, em cópia autenticada ou em cópia simples que, à vista do original, será autenticada por membro da Comissão de Contratação/Equipe de apoio na própria sessão pública.

4.5. Todos os documentos apresentados para habilitação serão juntados aos autos do processo desta licitação e não serão devolvidas as empresas licitantes.

4.6. As certidões expedidas pela internet e que possuam código para averiguação, estão condicionadas à verificação de sua autenticidade nos sites de cada órgão emissor. Portanto, no caso de apresentação de certidões por meio de cópias, estas não precisarão ser autenticadas.

4.7. As certidões valerão nos prazos que lhes são próprios; inexistindo esse prazo, reputar-se-ão válidas por 60 (sessenta) dias, contados de sua expedição.

4.8. Em nenhuma hipótese será concedida prorrogação de prazo para apresentação dos documentos exigidos para a habilitação, com exceção ao disposto no art. 43 da Lei Complementar 123/2006, conforme segue:

4.8.1. As microempresas e empresas de pequeno porte, por ocasião da participação em certames licitatórios, deverão apresentar toda a documentação exigida para efeito de comprovação de regularidade fiscal, mesmo que esta apresente alguma restrição.

4.8.2. Havendo alguma restrição na comprovação de regularidade fiscal, será assegurado o prazo de 05 (cinco) dias úteis, cujo termo inicial corresponderá ao momento em que o proponente for declarado vencedor do certame, prorrogáveis por igual período, a critério da administração

MINUTA DE EDITAL

pública, para a regularização da documentação, pagamento ou parcelamento do débito, e emissão de eventuais certidões negativas ou positivas com efeitos de negativa.

4.9. A empresa licitante que não apresentar a documentação em observância ao disposto no item 4.3. deste edital será inabilitada.

4.10. Se a documentação de habilitação estiver expirada, falsificada, não estiver completa e correta ou contrariar qualquer dispositivo deste edital e seus anexos, a empresa licitante será inabilitada.

5. DA ABERTURA DA SESSÃO PÚBLICA, DA FORMULAÇÃO DE LANCES E ACEITAÇÃO DA PROPOSTA:

5.1. A sessão será pública e poderá ser assistida por qualquer pessoa, mas somente será admitida a manifestação dos representantes devidamente credenciados pela Agente de Contratação, na forma dos itens 4.1. não sendo permitidas atitudes desrespeitosas, que causem tumultos ou perturbem o bom andamento dos trabalhos.

5.2. A entrega dos envelopes ao Agente de Contratação da Licitação implica na aceitação, pelo licitante, de todas as normas e condições estabelecidas neste Edital, bem como implica a obrigatoriedade de manter todas as condições de habilitação e qualificação exigidas para a contratação, obrigando-se o licitante a declarar, sob as penas da lei, a superveniência de fato impeditivo a participação, quando for o caso.

5.3. Após o credenciamento dos presentes, o Agente de Contratação procederá à abertura dos ENVELOPES Nº 1 – PROPOSTA. Os documentos neles contidos serão verificados e rubricados pelos representantes dos licitantes e pelos membros de Contratação/Equipe de Apoio e serão juntados ao respectivo processo administrativo.

5.4. Iniciada a abertura do primeiro ENVELOPE Nº 1 – PROPOSTA estará encerrada a possibilidade de admissão de novos participantes no certame.

5.5. O Agente de Contratação ordenará as propostas classificadas, sendo que somente estas participarão da fase de lances verbais.

5.6. Será iniciada a etapa de lances com a participação das licitantes seguindo a ordem de classificação que deverá ser informada pelo Agente de Contratação.

5.7. O licitante somente poderá oferecer lance inferior ao último ofertado.

5.8. Não serão aceitos dois ou mais lances de mesmo valor, prevalecendo aquele que for recebido e registrado em primeiro lugar.

5.9. Durante o transcurso da sessão pública, os licitantes serão informados, em tempo real, do valor do menor lance registrado.

5.10. A desistência do licitante em apresentar lance verbal, quando convocado, implicará sua exclusão da etapa de lances verbais e a manutenção do último preço por ele apresentado;

MINUTA DE EDITAL

5.11. A etapa de lances da sessão pública será encerrada quando não houver mais lances.

5.12. Finalizada da Etapa de lances o Agente de Contatação poderá proceder com negociações junto ao primeiro colocado afim de obtenção de condições mais vantajosas.

5.13. Após encerramento da fase de lances, a sessão será suspensa, pelo prazo de 02 (duas) horas, onde o Licitante classificado em primeiro lugar, deverá apresentar a proposta adequada.

5.14. Encerrado o prazo descrito no item 5.11., será feito o recebimento da proposta adequada, e passará ser analisado pela Agente de Contratação e pelos membros de Contratação/Equipe de Apoio, que verificará a exatidão das operações aritméticas realizadas pelo licitante e procederá às correções correspondentes, caso necessário, com vistas à apuração do valor final a ser considerado para fins de julgamento da proposta.

5.15. Erros no preenchimento da planilha não constituem motivo para a desclassificação da proposta. A planilha poderá ser ajustada pelo licitante, no prazo indicado pela Agente de Contratação, desde que não haja majoração do preço proposto.

5.16. Será desclassificada a proposta que:

5.16.1. estiver em desacordo com qualquer das exigências estabelecidas neste Edital;

5.16.2. contiver vícios ou ilegalidades, for omissa ou apresentar irregularidades ou defeitos capazes de dificultar o julgamento;

5.16.3. não apresentar as especificações técnicas previstas no Termo de Referência e demais documentos que integram Projeto Básico;

5.16.4. apresentar preços manifestamente inexequíveis, assim considerados aqueles que não tenham sua viabilidade demonstrada por meio de documentação que comprove que os custos dos insumos são coerentes com os de mercado e que os coeficientes de produtividade são compatíveis com a execução do objeto;

5.16.5. Considera-se manifestamente inexequível a proposta cujo valor global seja inferior a 75% (setenta e cinco por cento) do valor orçado pela Prefeitura de Amarante - MA.

5.16.6. Na hipótese do item 5.14.5., será facultado ao licitante comprovar, no prazo assinalado pela Agente de Contratação, a viabilidade dos preços constantes em sua proposta, sob pena de desclassificação.

5.16.7. não estiver acompanhada da declaração de elaboração independente de proposta, exigida pelo item 4.2.2.4 do Edital;

5.16.8. formulada por licitantes participantes de cartel, conluio ou qualquer acordo colusivo voltado a fraudar ou frustrar o caráter competitivo do presente certame licitatório.

5.16.9. O Agente de Contratação poderá a qualquer momento solicitar aos licitantes a composição dos preços unitários dos serviços, materiais ou equipamentos, bem como os demais esclarecimentos que julgar necessários para analisar a aceitabilidade da proposta, em atendimento ao estabelecido no artigo 59 da Lei Federal nº 14.133/2021.

5.16.10. Não serão consideradas, para fins de julgamento da proposta, ofertas de vantagem

MINUTA DE EDITAL

não prevista neste instrumento convocatório, baseadas nas propostas dos demais licitantes ou que apresentem prazos ou condições diferentes dos fixados neste Edital.

5.16.11. O julgamento das propostas será efetuado pela Agente de Contratação, que elaborará a lista de classificação provisória observando a ordem crescente dos preços apresentados.

5.16.12. Critérios de desempate. Havendo empate entre duas ou mais propostas, serão utilizados os critérios de desempate estabelecidos no artigo 60 da Lei Federal 14.133/2021.

5.16.13. Na hipótese de desclassificação de todas as propostas, a Agente de Contratação dará o certame por encerrado, devidamente lavrado em ata.

5.16.14. Não se admitirá desistência de proposta, salvo por motivo justo decorrente de fato superveniente e aceito pelo Agente de Contratação.

5.16.15. Em caso da desclassificação ou inabilitação da proposta de menor valor, o Agente de Contratação procederá com o exame das ofertas subsequentes, respeitando a ordem de classificação final obtida na etapa de lances;

5.16.16. O Agente de Contratação poderá suspender a sessão pública para analisar os documentos apresentados nos ENVELOPES Nº 1 – PROPOSTA, marcando, na mesma oportunidade, nova data e horário em que retomará os trabalhos, que serão imediatamente informados aos licitantes.

6. DA FASE DE HABILITAÇÃO

6.1. O detentor da proposta mais vantajosa e classificada pelo Agente de Contratação terá a sua habilitação conferida, através dos documentos apresentados no ENVELOPE Nº 2.

6.2. Após a entrega dos documentos para habilitação, não será permitida a substituição ou a apresentação de novos documentos, salvo em sede de diligência, em observância aos critérios do art. 64, da Lei n° 14.133, de 2021.

6.3. Os documentos previstos no item 4.3., são necessários e suficientes para demonstrar a capacidade do licitante de realizar o objeto da licitação, e serão exigidos para fins de habilitação, nos termos dos arts. 62 a 70 da Lei nº 14.133, de 2021.

6.4. Quando permitida a participação de empresas estrangeiras que não funcionem no País, as exigências de habilitação serão atendidas mediante documentos equivalentes, inicialmente apresentados em tradução livre.

6.5. Na hipótese de o licitante vencedor ser empresa estrangeira que não funcione no País, para fins de assinatura do contrato, os documentos exigidos para a habilitação serão traduzidos por tradutor juramentado no País e apostilados nos termos do disposto no Decreto nº 8.660, de 29 de janeiro de 2016, ou de outro que venha a substituí-lo, ou consularizados pelos respectivos consulados ou embaixadas.

7. DOS RECURSOS

7.3. A interposição de recurso referente ao julgamento das propostas, à habilitação ou

MINUTA DE EDITAL

inabilitação de licitantes, à anulação ou revogação da licitação, observará o disposto no art. 165 da Lei nº 14.133, de 2021.

7.4. O prazo recursal é de 3 (três) dias úteis, contados da data de intimação ou de lavratura da ata.

7.5. Quando o recurso apresentado impugnar o julgamento das propostas ou o ato de habilitação ou inabilitação do licitante:

7.5.1.a intenção de recorrer deverá ser manifestada imediatamente, sob pena de preclusão;

7.5.2.o prazo para a manifestação da intenção de recorrer não será inferior a 10 (dez) minutos.

7.5.3.o prazo para apresentação das razões recursais será iniciado na data de intimação ou de lavratura da ata de habilitação ou inabilitação;

7.5.4.na hipótese de adoção da inversão de fases prevista no § 1º do art. 17 da Lei nº 14.133, de 2021, o prazo para apresentação das razões recursais será iniciado na data de intimação da ata de julgamento.

7.6. Os recursos deverão ser protocolados na Prefeitura Municipal de Amarante – MA, no endereço Av. Deputado La Rocque, 1229, Centro, CEP: 65923-000 – Amarante do Maranhão – MA.

7.7. O recurso será dirigido à autoridade que tiver editado o ato ou proferido a decisão recorrida, a qual poderá reconsiderar sua decisão no prazo de 3 (três) dias úteis, ou, nesse mesmo prazo, encaminhar recurso para a autoridade superior, a qual deverá proferir sua decisão no prazo de 10 (dez) dias úteis, contado do recebimento dos autos.

7.8. Os recursos interpostos fora do prazo não serão conhecidos.

7.9. O prazo para apresentação de contrarrazões ao recurso pelos demais licitantes será de 3 (três) dias úteis, contados da data da intimação pessoal ou da divulgação da interposição do recurso, assegurada a vista imediata dos elementos indispensáveis à defesa de seus interesses.

7.10. O recurso e o pedido de reconsideração terão efeito suspensivo do ato ou da decisão recorrida até que sobrevenha decisão final da autoridade competente.

7.11. O acolhimento do recurso invalida tão somente os atos insuscetíveis de aproveitamento.

7.12. Os autos do processo permanecerão com vista franqueada aos interessados no sítio eletrônico https://amarante.ma.gov.br.

8. RESULTADO DO CERTAME

8.1. Será considerado vencedor do certame o licitante que, cumprindo todos os requisitos de habilitação e atendendo às demais condições previstas neste Edital e em seus anexos, oferecer o menor preço.

8.2. A decisão será apresentada pelo Agente de Contratação e lavrada em ata.

8.3. A Adjudicação será feita considerando a totalidade do objeto.

MINUTA DE EDITAL

8.4. O resultado do certame será publicado na imprensa oficial.

9. ADJUDICAÇÃO E HOMOLOGAÇÃO:

9.1. Transcorrido o prazo recursal sem interposição de recursos ou, uma vez decididos os recursos interpostos, a Agente de Contratação encaminhará o procedimento licitatório à autoridade competente para Adjudicação e homologação do resultado do certame, publicando-se os atos na imprensa oficial.

10. CONTRATAÇÃO:

10.1. O Termo de Referência oferece maior detalhamento do tópico de Contratação.

11. GARANTIA:

11.1. Será exigida a garantia da contratação de que tratam os arts. 96 e seguintes da Lei nº 14.133, de 2021, no percentual e condições descritas nas cláusulas do contrato.

12. DAS INFRAÇÕES ADMINISTRATIVAS E SANÇÕES

12.3. Comete infração administrativa, nos termos da lei, o licitante que, com dolo ou culpa:

12.3.1. deixar de entregar a documentação exigida para o certame ou não entregar qualquer documento que tenha sido solicitado pelo/a Agente de Contratação durante o certame;

12.3.2. Salvo em decorrência de fato superveniente devidamente justificado, não mantiver a proposta em especial quando:

12.3.2.1. não entregar a proposta adequada ao último lance ofertado ou após a negociação;

12.3.2.2. recusar-se a enviar o detalhamento da proposta quando exigível;

12.3.2.3. pedir para ser desclassificado quando encerrada a etapa competitiva; ou

12.3.2.4. apresentar proposta em desacordo com as especificações do edital;

12.3.3. não celebrar o contrato ou não entregar a documentação exigida para a contratação, quando convocado dentro do prazo de validade de sua proposta;

12.3.3.1. recusar-se, sem justificativa, a assinar o contrato ou a aceitar ou retirar o instrumento equivalente no prazo estabelecido pela Administração;

12.3.4. apresentar declaração ou documentação falsa exigida para o certame ou prestar declaração falsa durante a licitação.

12.3.5. fraudar a licitação.

12.3.6. comportar-se de modo inidôneo ou cometer fraude de qualquer natureza, em especial quando:

12.3.6.1. agir em conluio ou em desconformidade com a lei;

MINUTA DE EDITAL

12.3.6.2. induzir deliberadamente a erro no julgamento;

12.3.7. praticar atos ilícitos com vistas a frustrar os objetivos da licitação

12.3.8. praticar ato lesivo previsto no art. 5º da Lei n.º 12.846, de 2013.

12.4. Com fulcro na Lei nº 14.133, de 2021, a Administração poderá, garantida a prévia defesa, aplicar aos licitantes e/ou adjudicatários as seguintes sanções, sem prejuízo das responsabilidades civil e criminal:

12.4.1. advertência;

12.4.2. multa;

12.4.3. impedimento de licitar e contratar e

12.4.4. declaração de inidoneidade para licitar ou contratar, enquanto perdurarem os motivos determinantes da punição ou até que seja promovida sua reabilitação perante a própria autoridade que aplicou a penalidade.

12.5. Na aplicação das sanções serão considerados:

12.5.1. a natureza e a gravidade da infração cometida.

12.5.2. as peculiaridades do caso concreto

12.5.3. as circunstâncias agravantes ou atenuantes

12.5.4. os danos que dela provierem para a Administração Pública

12.5.5. a implantação ou o aperfeiçoamento de programa de integridade, conforme normas e orientações dos órgãos de controle.

12.6. A multa será recolhida em percentual de 0,5% a 30% incidente sobre o valor do contrato licitado, recolhida no prazo máximo de **30 (trinta) dias** úteis, a contar da comunicação oficial.

12.6.1. Para as infrações previstas nos itens 12.1.1, 12.1.2 e 12.1.3, a multa será de 0,5% a 15% do valor do contrato licitado.

12.6.2. Para as infrações previstas nos itens 12.1.4, 12.1.5, 12.1.6, 12.1.7 e 12.1.8, a multa será de 15% a 30% do valor do contrato licitado.

12.7. As sanções de advertência, impedimento de licitar e contratar e declaração de inidoneidade para licitar ou contratar poderão ser aplicadas, cumulativamente ou não, à penalidade de multa.

12.8. Na aplicação da sanção de multa será facultada a defesa do interessado no prazo de 15 (quinze) dias úteis, contado da data de sua intimação.

12.9. A sanção de impedimento de licitar e contratar será aplicada ao responsável em decorrência das infrações administrativas relacionadas nos itens 12.1.1, 12.1.2 e 12.1.3, quando não se justificar a imposição de penalidade mais grave, e impedirá o responsável de licitar e contratar no âmbito da Administração Pública direta e indireta do ente federativo a qual pertencer o órgão ou

MINUTA DE EDITAL

entidade, pelo prazo máximo de 3 (três) anos.

12.10. Poderá ser aplicada ao responsável a sanção de declaração de inidoneidade para licitar ou contratar, em decorrência da prática das infrações dispostas nos itens 12.1.4, 12.1.5, 12.1.6, 12.1.7 e 12.1.8, bem como pelas infrações administrativas previstas nos itens 12.1.1, 12.1.2 e 12.1.3 que justifiquem a imposição de penalidade mais grave que a sanção de impedimento de licitar e contratar, cuja duração observará o prazo previsto no art. 156, §5º, da Lei n.º 14.133/2021.

12.11. A recusa injustificada do adjudicatário em assinar o contrato, ou em aceitar ou retirar o instrumento equivalente no prazo estabelecido pela Administração, descrita no item 12.1.3, caracterizará o descumprimento total da obrigação assumida e o sujeitará às penalidades e à imediata perda da garantia de proposta em favor do órgão ou entidade promotora da licitação, nos termos do art. 45, §4º da IN SEGES/ME n.º 73, de 2022.

12.12. A apuração de responsabilidade relacionadas às sanções de impedimento de licitar e contratar e de declaração de inidoneidade para licitar ou contratar demandará a instauração de processo de responsabilização a ser conduzido por comissão composta por 2 (dois) ou mais servidores estáveis, que avaliará fatos e circunstâncias conhecidos e intimará o licitante ou o adjudicatário para, no prazo de 15 (quinze) dias úteis, contado da data de sua intimação, apresentar defesa escrita e especificar as provas que pretenda produzir.

12.13. Caberá recurso no prazo de 15 (quinze) dias úteis da aplicação das sanções de advertência, multa e impedimento de licitar e contratar, contado da data da intimação, o qual será dirigido à autoridade que tiver proferido a decisão recorrida, que, se não a reconsiderar no prazo de 5 (cinco) dias úteis, encaminhará o recurso com sua motivação à autoridade superior, que deverá proferir sua decisão no prazo máximo de 20 (vinte) dias úteis, contado do recebimento dos autos.

12.14. Caberá a apresentação de pedido de reconsideração da aplicação da sanção de declaração de inidoneidade para licitar ou contratar no prazo de 15 (quinze) dias úteis, contado da data da intimação, e decidido no prazo máximo de 20 (vinte) dias úteis, contado do seu recebimento.

12.15. O recurso e o pedido de reconsideração terão efeito suspensivo do ato ou da decisão recorrida até que sobrevenha decisão final da autoridade competente.

12.16. A aplicação das sanções previstas neste edital não exclui, em hipótese alguma, a obrigação de reparação integral dos danos causados.

13. DA IMPUGNAÇÃO AO EDITAL E DO PEDIDO DE ESCLARECIMENTO

13.3. Qualquer pessoa é parte legítima para impugnar este Edital por irregularidade na aplicação da Lei nº 14.133, de 2021, devendo protocolar o pedido até 3 (três) dias úteis antes da data da abertura do certame.

13.4. A resposta à impugnação ou ao pedido de esclarecimento será divulgado no site https://amarante.ma.gov.br.

13.5. no prazo de até 3 (três) dias úteis, limitado ao último dia útil anterior à data da abertura do certame.

MINUTA DE EDITAL

13.6. A impugnação deverá ser protocolada na Prefeitura Municipal de Amarante – MA, no endereço indicado no preambulo deste Edital.

13.7. As impugnações e pedidos de esclarecimentos não suspendem os prazos previstos no certame.

13.7.1. A concessão de efeito suspensivo à impugnação é medida excepcional e deverá ser motivada pelo agente de contratação, nos autos do processo de licitação.

13.8. Acolhida a impugnação, será definida e publicada nova data para a realização do certame.

14. DAS DISPOSIÇÕES GERAIS:

14.3. Será divulgada ata da sessão pública site https://amarante.ma.gov.br.

14.4. Não havendo expediente ou ocorrendo qualquer fato superveniente que impeça a realização do certame na data marcada, a sessão será automaticamente transferida para o primeiro dia útil subsequente, no mesmo horário anteriormente estabelecido, desde que não haja comunicação em contrário, pelo Agente de Contratação.

14.5. Todas as referências de tempo no Edital, no aviso e durante a sessão pública observarão o horário de Brasília - DF.

14.6. A homologação do resultado desta licitação não implicará direito à contratação.

14.7. As normas disciplinadoras da licitação serão sempre interpretadas em favor da ampliação da disputa entre os interessados, desde que não comprometam o interesse da Administração, o princípio da isonomia, a finalidade e a segurança da contratação.

14.8. Os licitantes assumem todos os custos de preparação e apresentação de suas propostas e a Administração não será, em nenhum caso, responsável por esses custos, independentemente da condução ou do resultado do processo licitatório.

14.9. Na contagem dos prazos estabelecidos neste Edital e seus Anexos, excluir-se-á o dia do início e incluir-se-á o do vencimento. Só se iniciam e vencem os prazos em dias de expediente na Administração.

14.10. O desatendimento de exigências formais não essenciais não importará o afastamento do licitante, desde que seja possível o aproveitamento do ato, observados os princípios da isonomia e do interesse público.

14.11. Em caso de divergência entre disposições deste Edital e de seus anexos ou demais peças que compõem o processo, prevalecerá as deste Edital.

14.12. O Edital e seus anexos estão disponíveis, na íntegra, no Portal Nacional de Contratações Públicas (PNCP), no endereço eletrônico https://amarante.ma.gov.br e no Departamento de Licitação, situada a Av. Deputado La Rocque, 1229, Centro. CEP: 65923-000 – Amarante do Maranhão – MA.

14.13. Integram este Edital, para todos os fins e efeitos, os seguintes anexos:

MINUTA DE EDITAL

PREFEITURA DE AMARANTE
O TRABALHO NÃO PODE PARAR

Prefeitura Municipal de Amarante do Maranhão-MA
Av. Deputado La Rocque, 1229, Centro.
CEP: 65923-000 - CNPJ: 06.157.846/0001-16

COMISSÃO PERMANENTE DE LICITAÇÃO – CPL
E-mail: cpl_amarante@outlook.com / https://http://amarante.ma.gov.br

14.13.1. ANEXO I - Termo de Referência

14.13.1.1. Apêndice do Anexo I – Estudo Técnico Preliminar

14.13.1.2. Apêndice do Anexo II – Projeto Básico

14.13.2. ANEXO II – Modelo de Proposta de Preços

14.13.3. ANEXO III – Minuta do Contrato

Amarante do Maranhão – MA,--- de ----- de 20---.

CLÉBIO CARDOSO PINHEIRO
Chefe do Departamento de Licitação
Portaria nº 088/2024 - GAP

MINUTA DE EDITAL

Prefeitura Municipal de Amarante do Maranhão - MA
Av. Deputado La Rocque, 1229, Centro. CEP: 65923-000 - CNPJ: 06.157.846/0001-16
COMISSÃO PERMANENTE DE LICITAÇÃO – CPL
E-mail: https://http://amarante.ma.gov.br

PROCESSO ADMINISTRATIVO N° 046/2025

CONCORRÊNCIA Nº 001/2025

PARECER JURÍDICO

OBJETO: Direito Administrativo. Regularidade de Processo de Licitação. Concorrência (artigo 6º, XXXVIII da Lei Federal 14.133/2021). Contratação De Empresa De Engenharia Para Construção De Uma Escola De 09 Salas De Aula, Padrão FNDE No Município De Amarante Do Maranhão – MA.

I – RELATÓRIO

Trata-se de Parecer Jurídico solicitado pelo Setor de Licitações para Assessoria Jurídica a fim de se proceder à análise de legalidade, formalidade e adequação do processo licitatório de Concorrência Eletrônica, para contratação de empresa especializada em obras, cujo objeto é a "CONTRATAÇÃO DE EMPRSA DE ENGENHARIA PARA CONSTRUÇÃO DE UMA ESCOLA DE 09 SALAS DE AULA, PADRÃO FNDE NO MUNICÍPIO DE AMARANTE DO MARANHÃO – MA".

É o relatório, passa-se à análise e conclusão.

II - DA OBRIGATORIEDADE DO PARECER JURÍDICO

A Lei Federal 14.133/2021, que revogou a Lei 8.666/1993, institui novos procedimentos para Licitações e Contratos Administrativos. Estabelece em seu artigo 53, caput, que "Ao final da fase preparatória, o processo licitatório seguirá para o órgão de assessoramento jurídico da Administração, que realizará controle prévio de legalidade

Prefeitura Municipal de Amarante do Maranhão - MA
Av. Deputado La Rocque, 1229, Centro. CEP: 65923-000 - CNPJ: 06.157.846/0001-16
COMISSÃO PERMANENTE DE LICITAÇÃO – CPL
E-mail: https://http://amarante.ma.gov.br

mediante análise jurídica da contratação", apresentando parecer jurídico em linguagem simples e compreensível de forma clara e objetiva (artigo 53, § 1º, I e II).

Cumprido o ordenamento legal, faz-se necessário o presente parecer jurídico objetivando preservar a formalidade que o ato necessita.

III - DA MODALIDADE DE LICITAÇÃO

O presente processo licitatório n. 128/2024 se realiza na modalidade de Concorrência eletrônica nº 002/2024, conceituado pela Lei 14.133/2021 em seu artigo 6º, XXXVIII:

> Art. 6º Para os fins desta Lei, consideram-se:
>
> [...]
>
> XXXVIII - **concorrência:** modalidade de licitação para contratação de bens e serviços especiais e de obras e serviços comuns e especiais de engenharia, cujo critério de julgamento poderá ser:
>
> a) menor preço;
>
> b) melhor técnica ou conteúdo artístico;
>
> c) técnica e preço;
>
> d) maior retorno econômico;
>
> e) maior desconto;
>
> [...]

Da mesma Lei, do artigo 29, extrai-se que a modalidade de Concorrência seguirá o rito procedimental do artigo 17. Nesse sentido, Marçal Justen Filho em seu **Comentários à Nova Lei de Licitações e Contratações Administrativas: Lei 14.133/2021** (2021, p.440), ensina que *"A concorrência destina-se a promover a contratação de compras, locações, serviços (inclusive de engenharia) e obras. No tocante às compras e serviços, é cabível a concorrência quando não se caracteriza um objeto comum"*.

Prefeitura Municipal de Amarante do Maranhão - MA
Av. Deputado La Rocque, 1229, Centro. CEP: 65923-000 - CNPJ: 06.157.846/0001-16
COMISSÃO PERMANENTE DE LICITAÇÃO – CPL
E-mail: https://http://amarante.ma.gov.br

No Processo Licitatório em apreço, a modalidade de concorrência é aplicável haja vista se tratar de contratação de empresa especializada em obras. Obedecendo, assim, o que ordena a Lei 14.133/2021.

IV - DOS CRITÉRIOS DE JULGAMENTO

O presente Processo Licitatório prevê em seu Edital o critério de julgamento pelo MENOR PREÇO global, obedecendo ao artigo 33, I da Nova Lei.

Nesse critério deve-se considerar o menor dispêndio para a Administração, atendidos os parâmetros mínimos de qualidade definidos no edital de licitação, na estrita observância do artigo 34 da Lei n. 14.133/2021.

Nesse sentido, Marçal Justen Filho assim ensina:

> A licitação sempre visa obter a melhor proposta pelo menor custo possível. Esse fator (menor custo possível) é ponto comum nas licitações de menor preço, de maior desconto e de técnica e preço. As exigências quanto à qualidade, prazo e outras, podem variar caso a caso. Porém, isso não ocorrerá no tocante ao preço. A Administração Pública tem o dever de buscar o menor desembolso de recursos, a fazer-se nas melhores condições possíveis. Qualquer outra solução ofenderia aos princípios mais basilares da gestão da coisa pública. (Comentários à Lei de Licitações e Contratações Administrativas: Lei 14.133/2021. – São Paulo: Thomson Reuters Brasil, 2021, p. 473).

Como a modalidade de licitação é a de concorrência eletrônica, o critério selecionado está de acordo a norma regente.

No mais, deverão os interessados observar os prazos para a apresentação de propostas e os lances previstos no Edital e no artigo 55 da Lei 14.133/2021.

Prefeitura Municipal de Amarante do Maranhão - MA
Av. Deputado La Rocque, 1229, Centro. CEP: 65923-000 - CNPJ: 06.157.846/0001-16
COMISSÃO PERMANENTE DE LICITAÇÃO – CPL
E-mail: https://http://amarante.ma.gov.br

V – DO CASO EM APREÇO

Considerando o Objeto e a Justificativa apresentados no Termo de Referência devidamente anexado ao Edital para a realização da licitação, à luz da necessidade apresentada, qual seja, a CONTRATAÇÃO DE EMPRSA DE ENGENHARIA PARA CONSTRUÇÃO DE UMA ESCOLA DE 09 SALAS DE AULA, PADRÃO FNDE NO MUNICÍPIO DE AMARANTE DO MARANHÃO – MA, tem-se que o presente Processo Licitatório se faz necessário para atingir os fins de contratação dos serviços especificados, dado o excesso de demanda e condições da prestação do serviço, conforme exposto no Termo de Referência.

Ademais, o Edital esclarece os recursos orçamentários destinados ao cumprimento das despesas previstas para a obra do presente processo. Bem como todas as condições de participação dos interessados no certame, além dos esclarecimentos operacionais necessários ao isonômico andamento da disputa.

CONCLUSÃO

Sabe-se que todo o ordenamento jurídico deve respeitar os regramentos expostos na Constituição Federal de 1988.

Da Carta Magna, onde descansa o capítulo acerca da Administração Pública, é possível extrair que os Entes Federativos obedecerão aos princípios da legalidade, impessoalidade, moralidade, publicidade e eficiência (artigo 37).

A Constituição ainda prevê que ressalvados os casos especificados na legislação, as obras, serviços, compras e alienações serão contratados mediante processo de licitação pública que assegure igualdade de condições a todos os concorrentes, com cláusulas que estabeleçam obrigações de pagamento, mantidas as condições efetivas da proposta, nos termos da lei, conforme seu artigo 37, XXI.

Isto posto, não se vislumbra eventual ilegalidade no presente Processo de Licitação n° 046/2025, Concorrência n° 001/2025, sendo que todo o procedimento adotado pela

Prefeitura Municipal de Amarante do Maranhão - MA
Av. Deputado La Rocque, 1229, Centro. CEP: 65923-000 - CNPJ: 06.157.846/0001-16
COMISSÃO PERMANENTE DE LICITAÇÃO – CPL
E-mail: https://http://amarante.ma.gov.br

Comissão de Licitação se apresenta condizente com o que prevê a Lei de licitação e o Decreto Municipal 017/2021 e lei Municipal 526/2024.

Portanto, face ao exposto, e com fundamento no artigo 53 da Lei nº 14.133/2021, verifica-se a devida obediência aos seus ditames, nos limites da análise jurídica e excluídos os aspectos técnicos e o juízo de oportunidade e conveniência do ajuste, opina-se pela possibilidade jurídica do prosseguimento do presente processo, desde que cumpridos os pontos resumidamente elencados acima, e as exigências estabelecidas na Lei Federal, sem a necessidade de retorno para nova manifestação desta unidade jurídica.

São os termos do parecer, reitera-se, meramente opinativo e orientador, que submetemos à decisão superior hierárquica.

É o parecer.

À origem, com as cautelas legais para superior apreciação.

Amarante do Maranhão - MA, 07 de Abril de 2025.

JOSÉ AIRTON DOS SANTOS
Assessor jurídico do departamento de licitação
Portaria nº 092/2024 - GAP
OAB/MA 12.607

PREFEITURA DE AMARANTE
O TRABALHO NÃO PODE PARAR

Prefeitura Municipal de Amarante do Maranhão-MA
Av. Deputado La Rocque, 1229, Centro.
CEP: 65923-000 - CNPJ: 06.157.846/0001-16

Ao Senhor
JÂNIO MARINHO VIANA
Secretário Municipal de Fazenda e Gestão Orçamentária
Nesta.

Senhor Secretário,

Venho pelo presente, na qualidade de Chefe do Departamento de Licitação, solicitar à abertura de Processo Licitatório tendo por objeto, Contratação de empresa de engenharia para CONSTRUÇÃO DE UMA ESCOLA DE 09 SALAS DE AULA, PADRÃO FNDE NO MUNICÍPIO DE AMARANTE DO MARANHÃO - MA

Amarante do Maranhão (MA), em de 07 de abril de 2025.

CLÉBIO CARDOSO PINHEIRO
Chefe do Departamento de Licitação

PREFEITURA DE
AMARANTE
O TRABALHO NÃO PODE PARAR

Prefeitura Municipal de Amarante do Maranhão-MA
Av. Deputado La Rocque, 1229, Centro.
CEP: 65923-000 - CNPJ: 06.157.846/0001-16

AUTORIZAÇÃO

Ao Senhor
CLÉBIO CARDOSO PINHEIRO
Chefe do Departamento de Licitação
NESTA

Senhor CLÉBIO CARDOSO PINHEIRO, Com base em tudo aqui exposto e fundamentado, na condição de ordenador de despesa, AUTORIZO a deflagração do processo licitatório na modalidade Concorrência Pública, do tipo Menor Preço por Lote, tendo por objeto a Contratação de empresa de engenharia para CONSTRUÇÃO DE UMA ESCOLA DE 09 SALAS DE AULA, PADRÃO FNDE NO MUNICÍPIO DE AMARANTE DO MARANHÃO – MA, nos termos da Lei 14.133/21, regulamentada pela Lei nº 526/2024, Lei Complementar n° 123/2006, e demais normas atinentes à espécie.

Após elaboração do Edital, encaminha-se os autos ao Departamento de Licitações, a fim de que sejam tomadas as providências necessárias.

Amarante do Maranhão – MA, 08 de abril de 2025.

JÂNIO MARINHO VIANA
Secretário Municipal de Fazenda e Gestão Orçamentária