



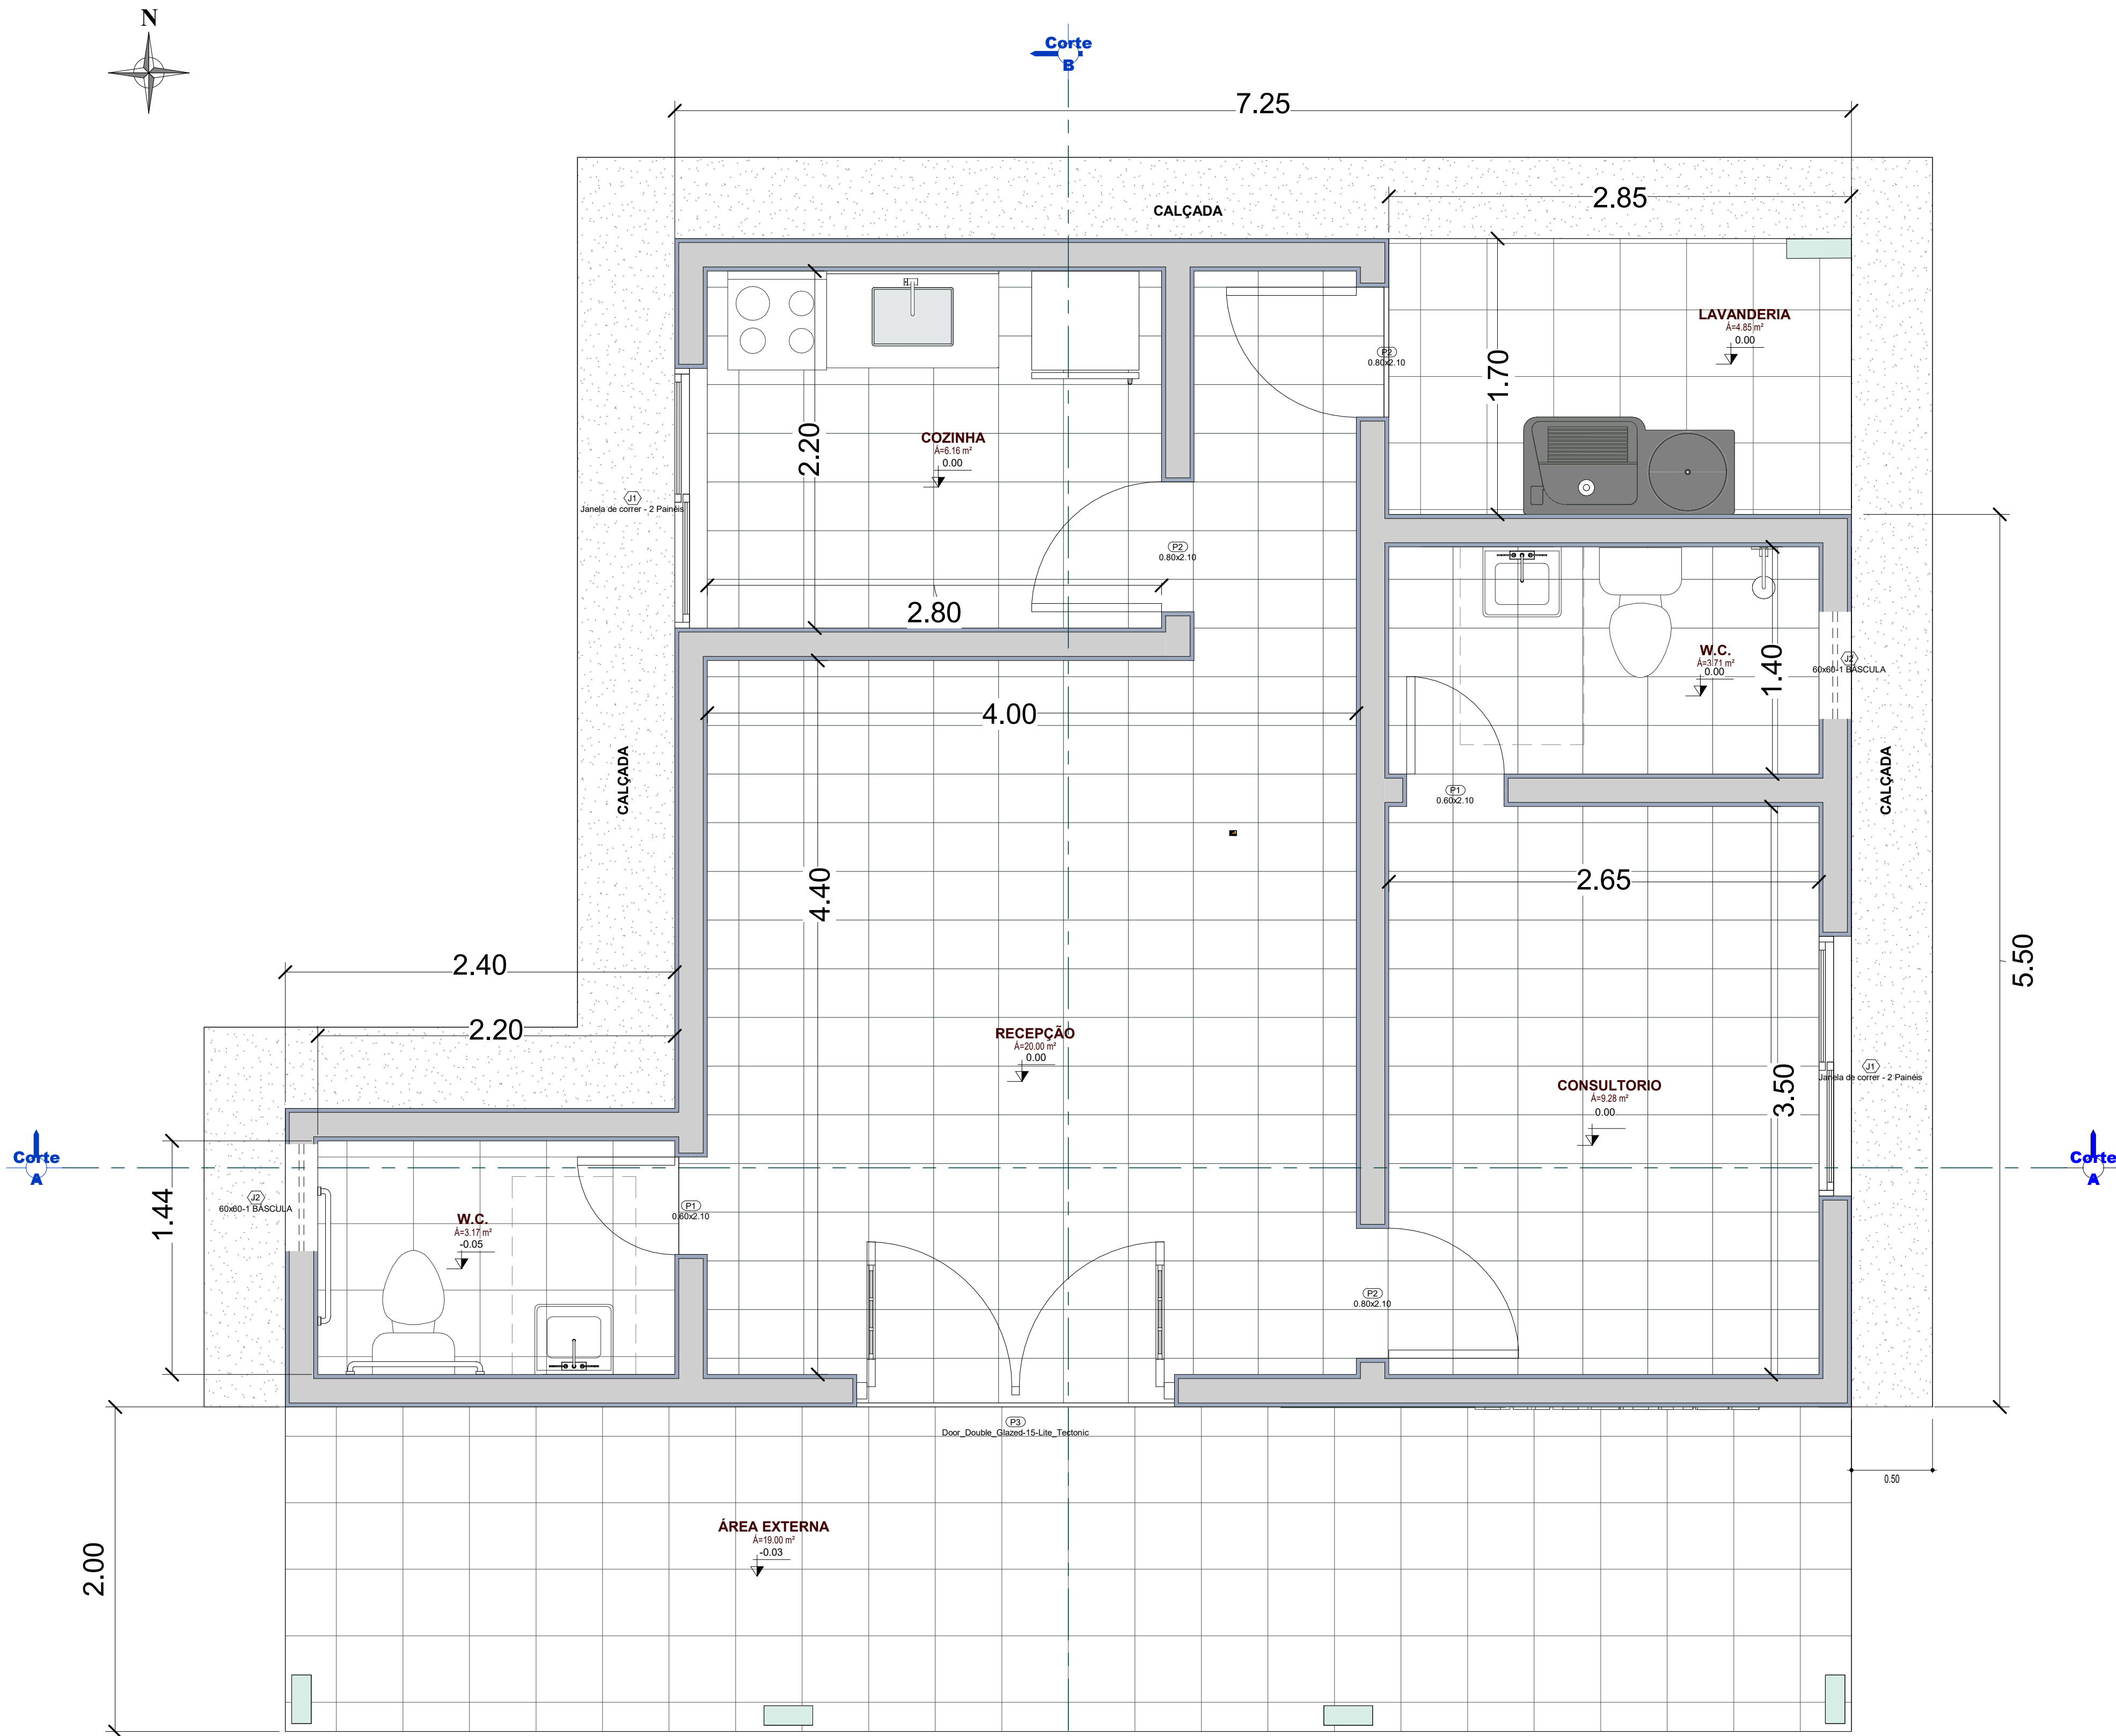


1 PLANTA - TÉRREO  
1 : 25

| QUADRO GERAL DE PORTAS |                                  |      |               |                   |          |          |
|------------------------|----------------------------------|------|---------------|-------------------|----------|----------|
| Nº                     | Dimensões<br>Larg.    Altur<br>a | Esp. | Acabamento    | Tipo              | Material | Qtd<br>e |
| P1                     | 0.60   2.10                      | 0.05 | ENVERNIZADO   | ABRIR / 01 FOLHA  | MADEIRA  | 2        |
| P2                     | 0.80   2.10                      | 0.05 | ENVERNIZADO   | ABRIR / 01 FOLHA  | MADEIRA  | 1        |
| P2                     | 0.80   2.10                      | 0.05 | ENVERNIZADO   | ABRIR / 01 FOLHA  | MADEIRA  | 1        |
| P2                     | 0.80   2.10                      | 0.05 | ENVERNIZADO   | ABRIR / 01 FOLHA  | MADEIRA  | 1        |
| P3                     | 1.96   2.11                      |      | PINTURA LATEX | ABRIR / 02 FOLHAS | METAL    | 1        |

| QUADRO GERAL DE JANELAS |                               |              |                    |             |           |
|-------------------------|-------------------------------|--------------|--------------------|-------------|-----------|
| Item                    | Dimensõe<br>s<br>Larg.    Alt | Área<br>(m²) | Tipo               | Material    | Qt<br>do. |
| J1                      | 1.60   1.40                   | 2.24         | CORRER / 02 FOLHAS | AÇO E VIDRO | 1         |
| J1                      | 1.60   1.40                   | 2.24         | CORRER / 02 FOLHAS | AÇO E VIDRO | 1         |
| J2                      | 0.60   0.60                   | 0.36         | BASCULANTE         | AÇO E VIDRO | 1         |
| J2                      | 0.60   0.60                   | 0.36         | BASCULANTE         | AÇO E VIDRO | 1         |

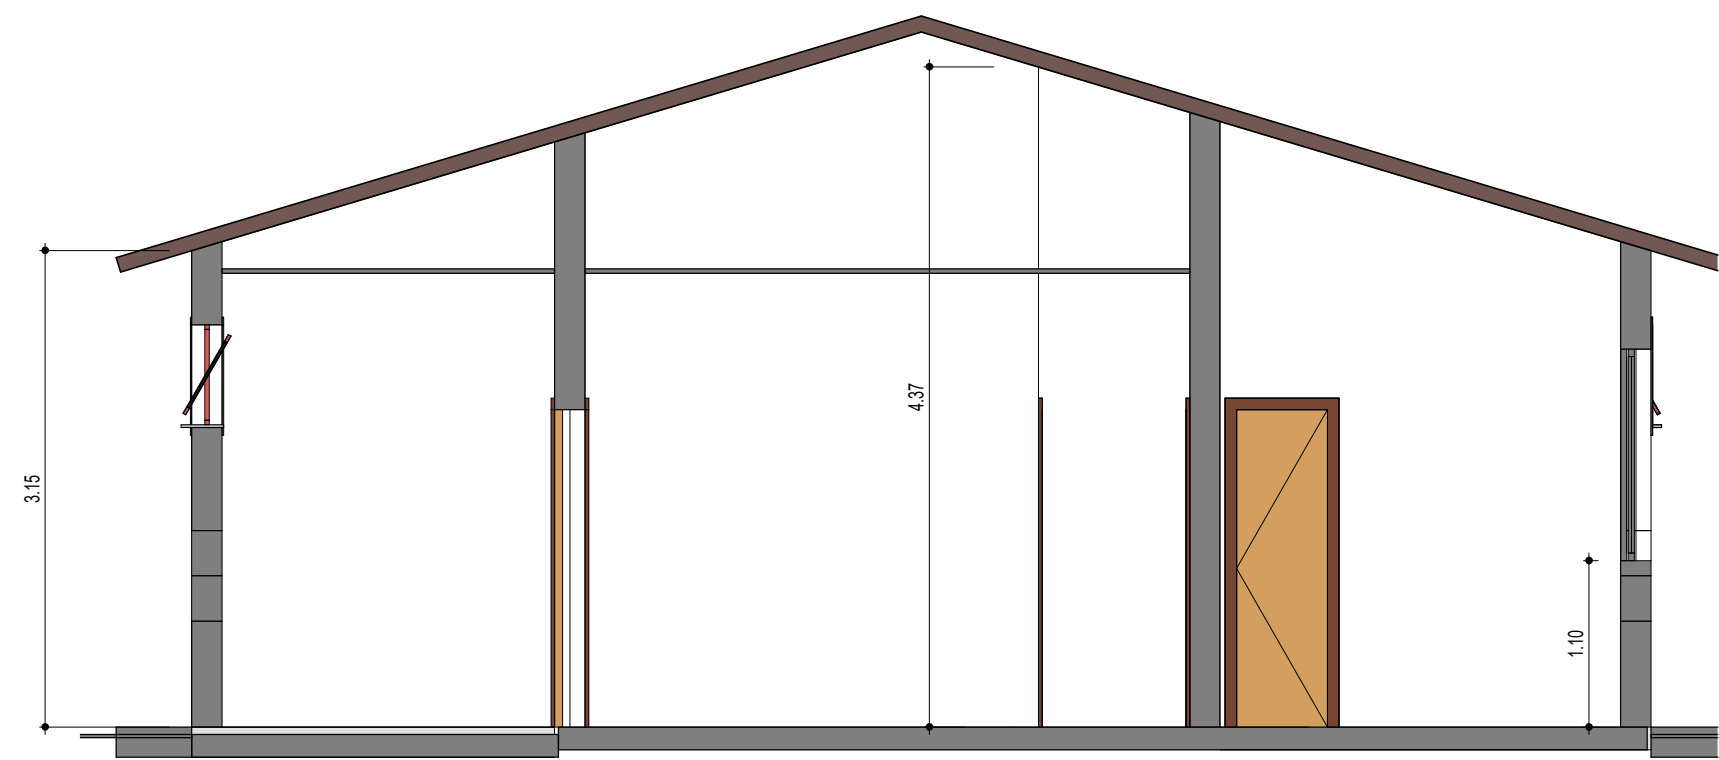

2 Corte A  
1 : 50

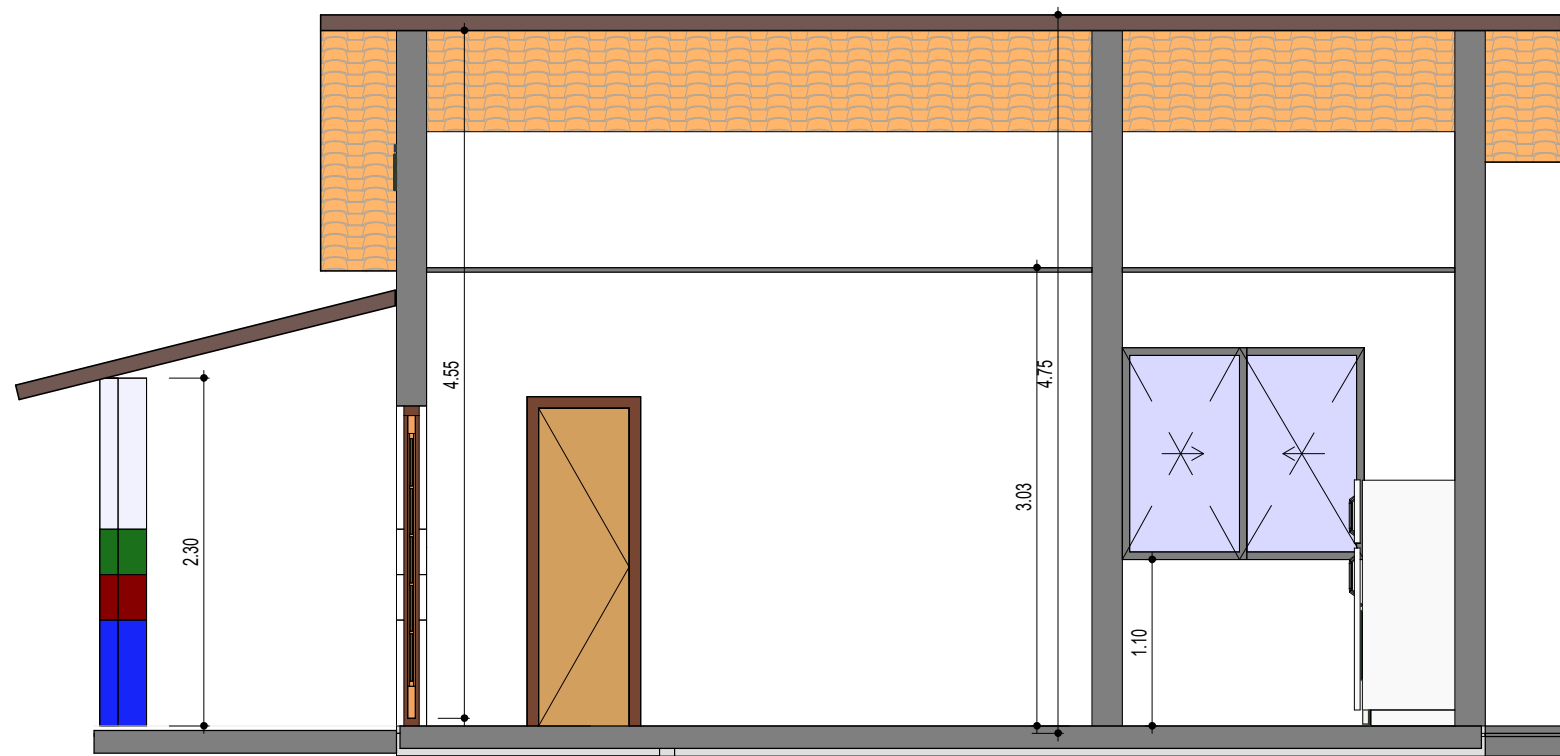

3 Corte B  
1 : 50

MARLANGE SANTOS  
LARANJEIRA:05148222360



Assinado de forma digital por  
MARLANGE SANTOS  
LARANJEIRA:05148222360  
Dados: 2023.10.25 17:22:53 -03'00'

### PROJETO ARQUITETÔNICO


ENG. KENNEDY PEREIRA ALVES  
REGISTRO NACIONAL : 1119444578  
FONE : (99) 98406-7231

PROJETO: CONSTRUÇÃO DE UBS NO POVOADO EDIVALDO VIANA


|                                                                                   |                      |                                                                                         |    |
|-----------------------------------------------------------------------------------|----------------------|-----------------------------------------------------------------------------------------|----|
| PROJETISTA:<br><br>KENNEDY PEREIRA ALVES                                          |                      | DESENHISTA:<br><br>KENNEDY PEREIRA ALVES                                                |    |
| RESPONSÁVEL TÉCNICO:<br><br>_____<br>MARLANGE SANTOS LARANJEIRA<br>CREA           |                      | PROPRIETÁRIO:<br><br>_____<br>PREFEITURA MUNICIPAL DE AMARANTE DO MARANHÃO<br>CPF/CNPJ: |    |
| DESCRIÇÃO:<br><br>ARQUITETÔNICA                                                   | ÁREA:<br><br>70.26m² |                                                                                         | 01 |
| ENDEREÇO: POVOADO EDIVALDO VIANA, ZONA RURAL DO MUNICÍPIO DE AMARANTE DO MARANHÃO |                      |                                                                                         |    |
| ESCALA: INDICADA                                                                  |                      | DATA: AGOSTO/2023                                                                       |    |
|                                                                                   |                      | REVISÃO:                                                                                |    |

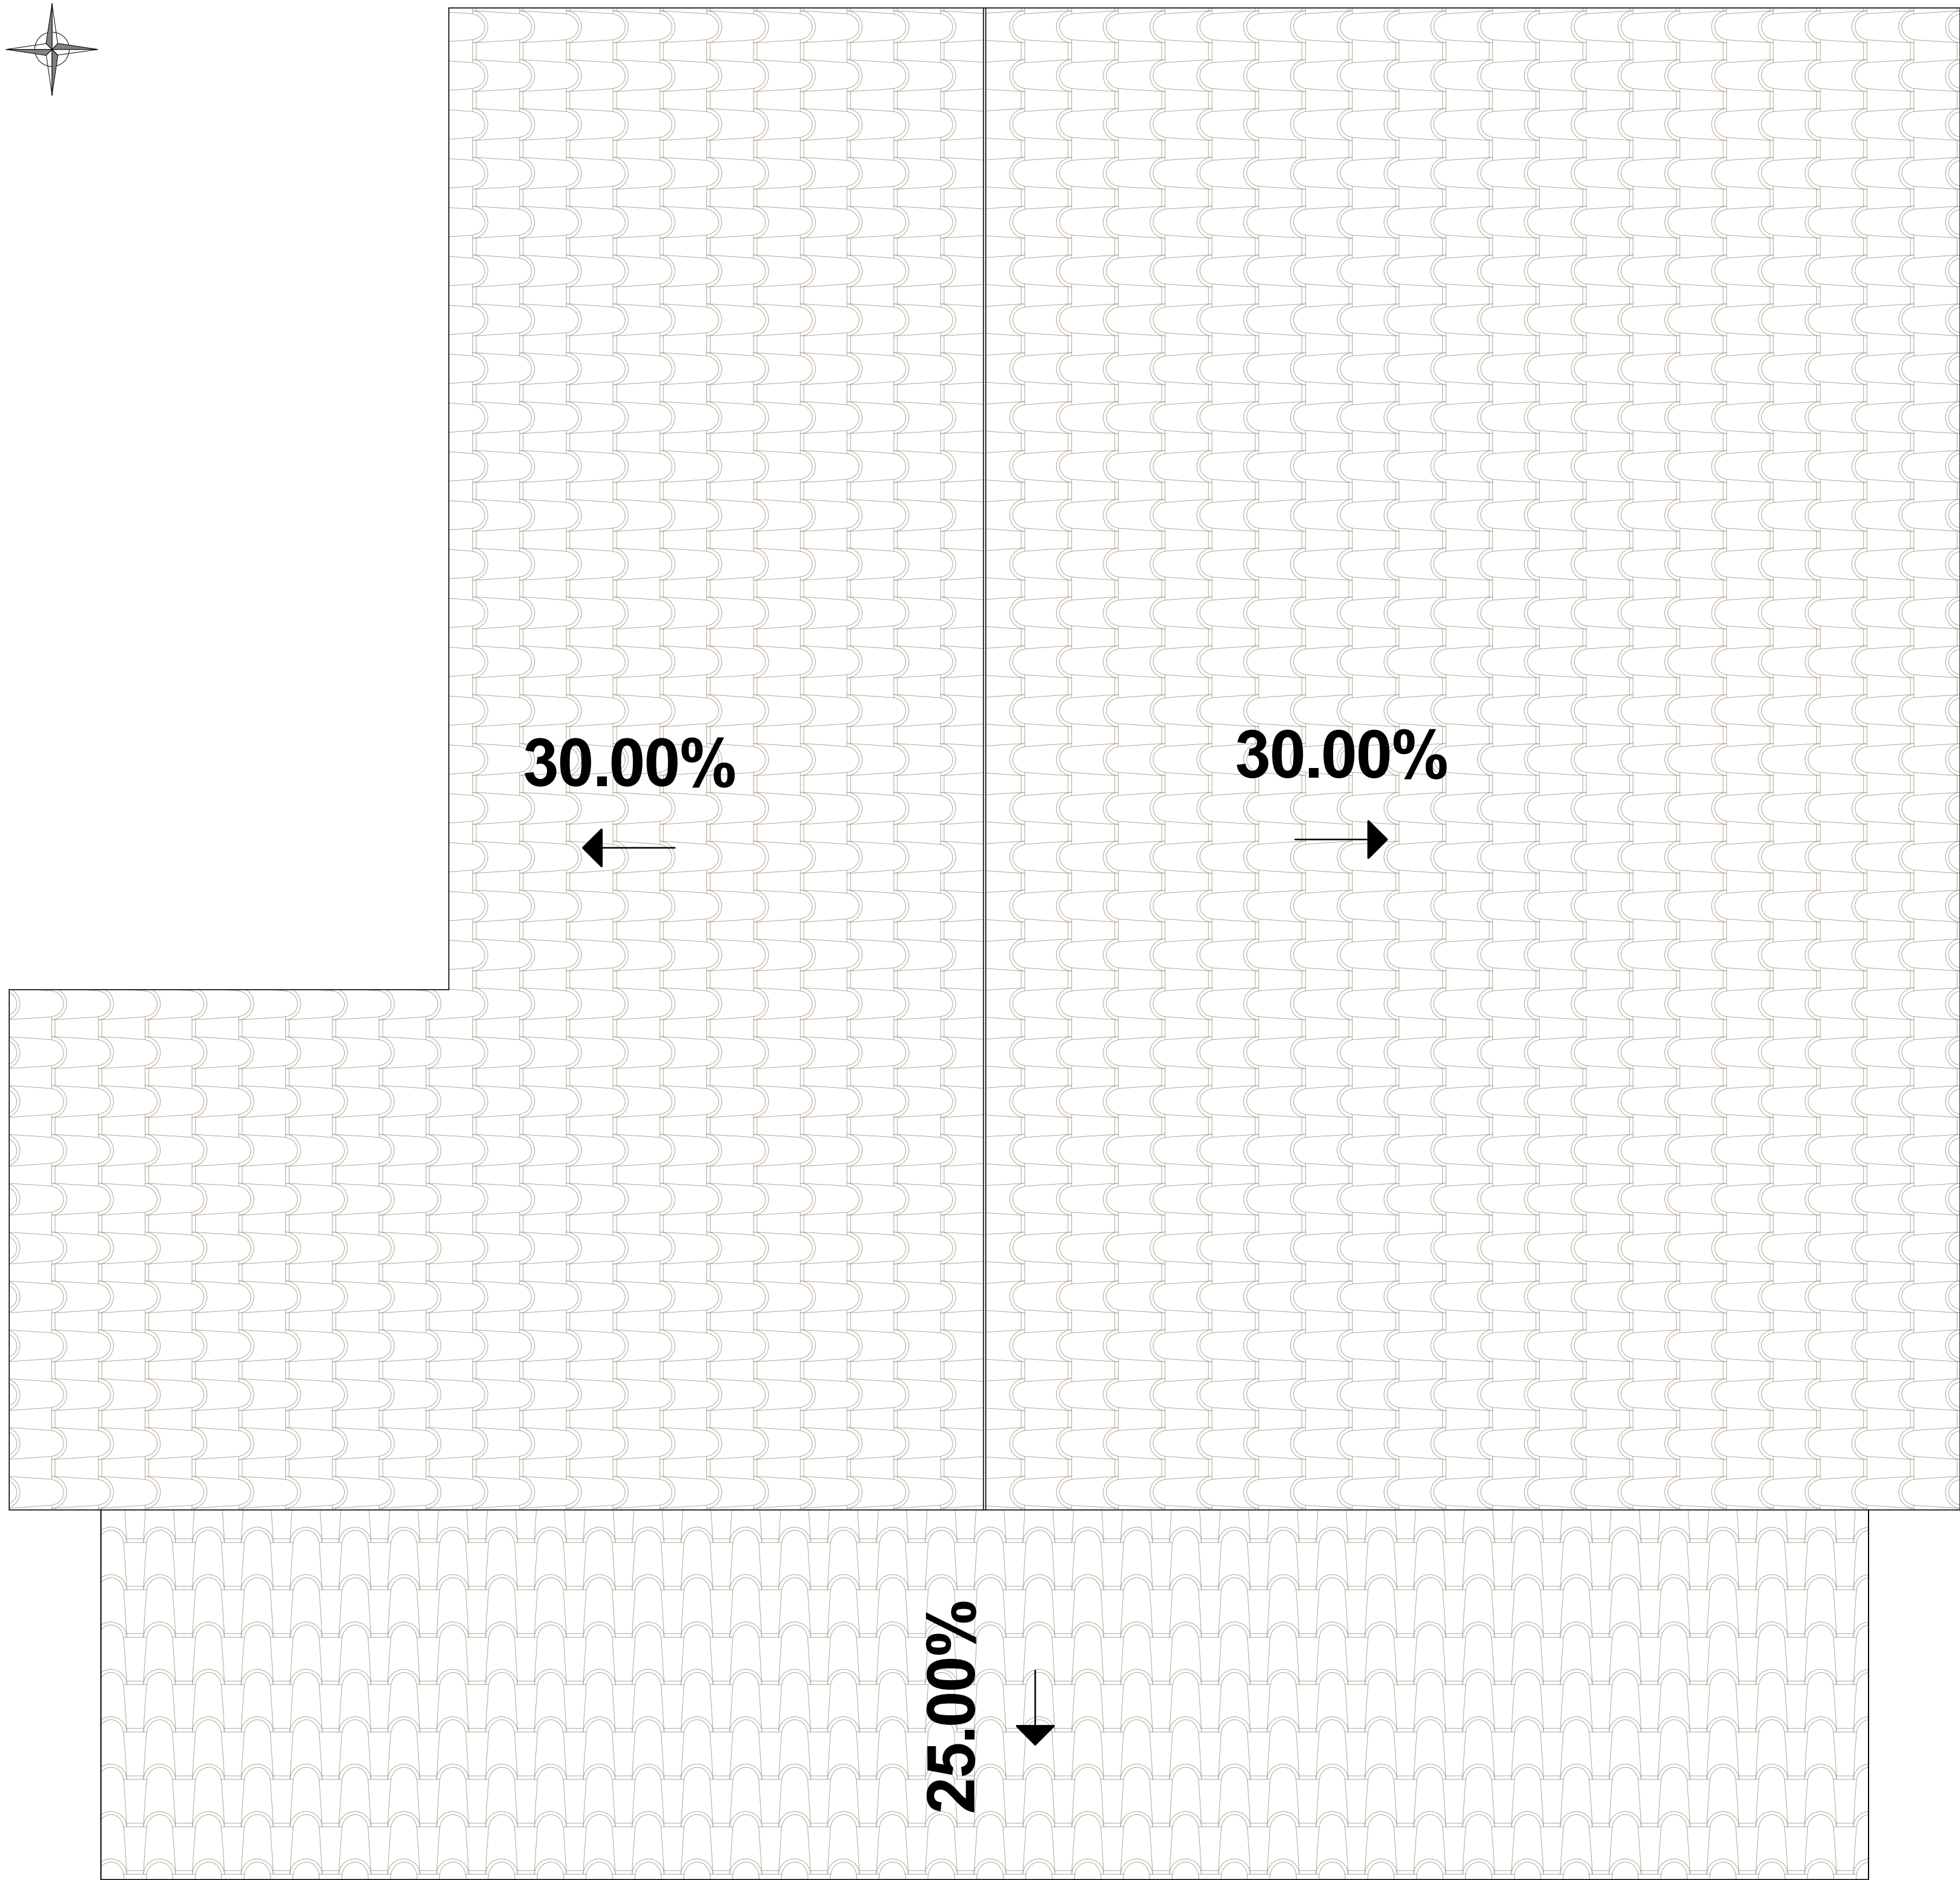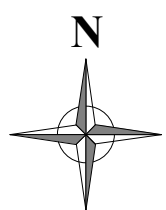

4 COBERTURA  
1 : 25

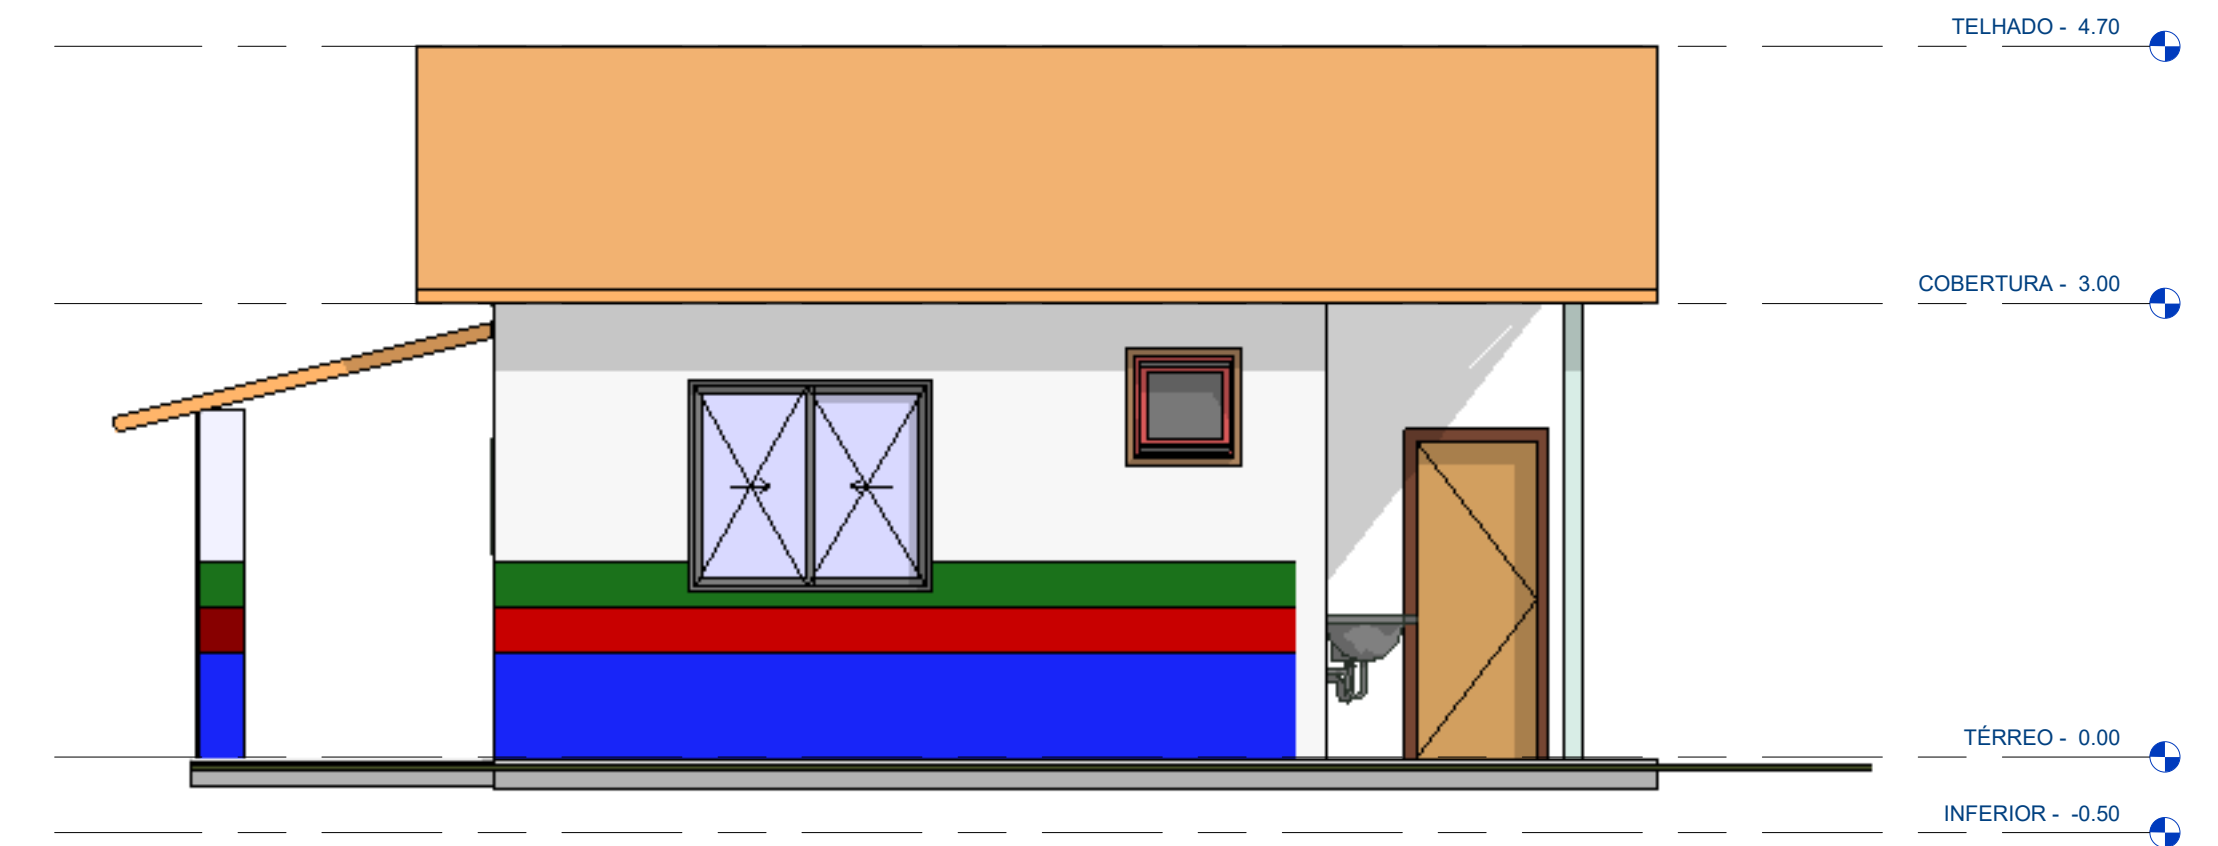

5 FACHADA DIREITA  
1 : 50

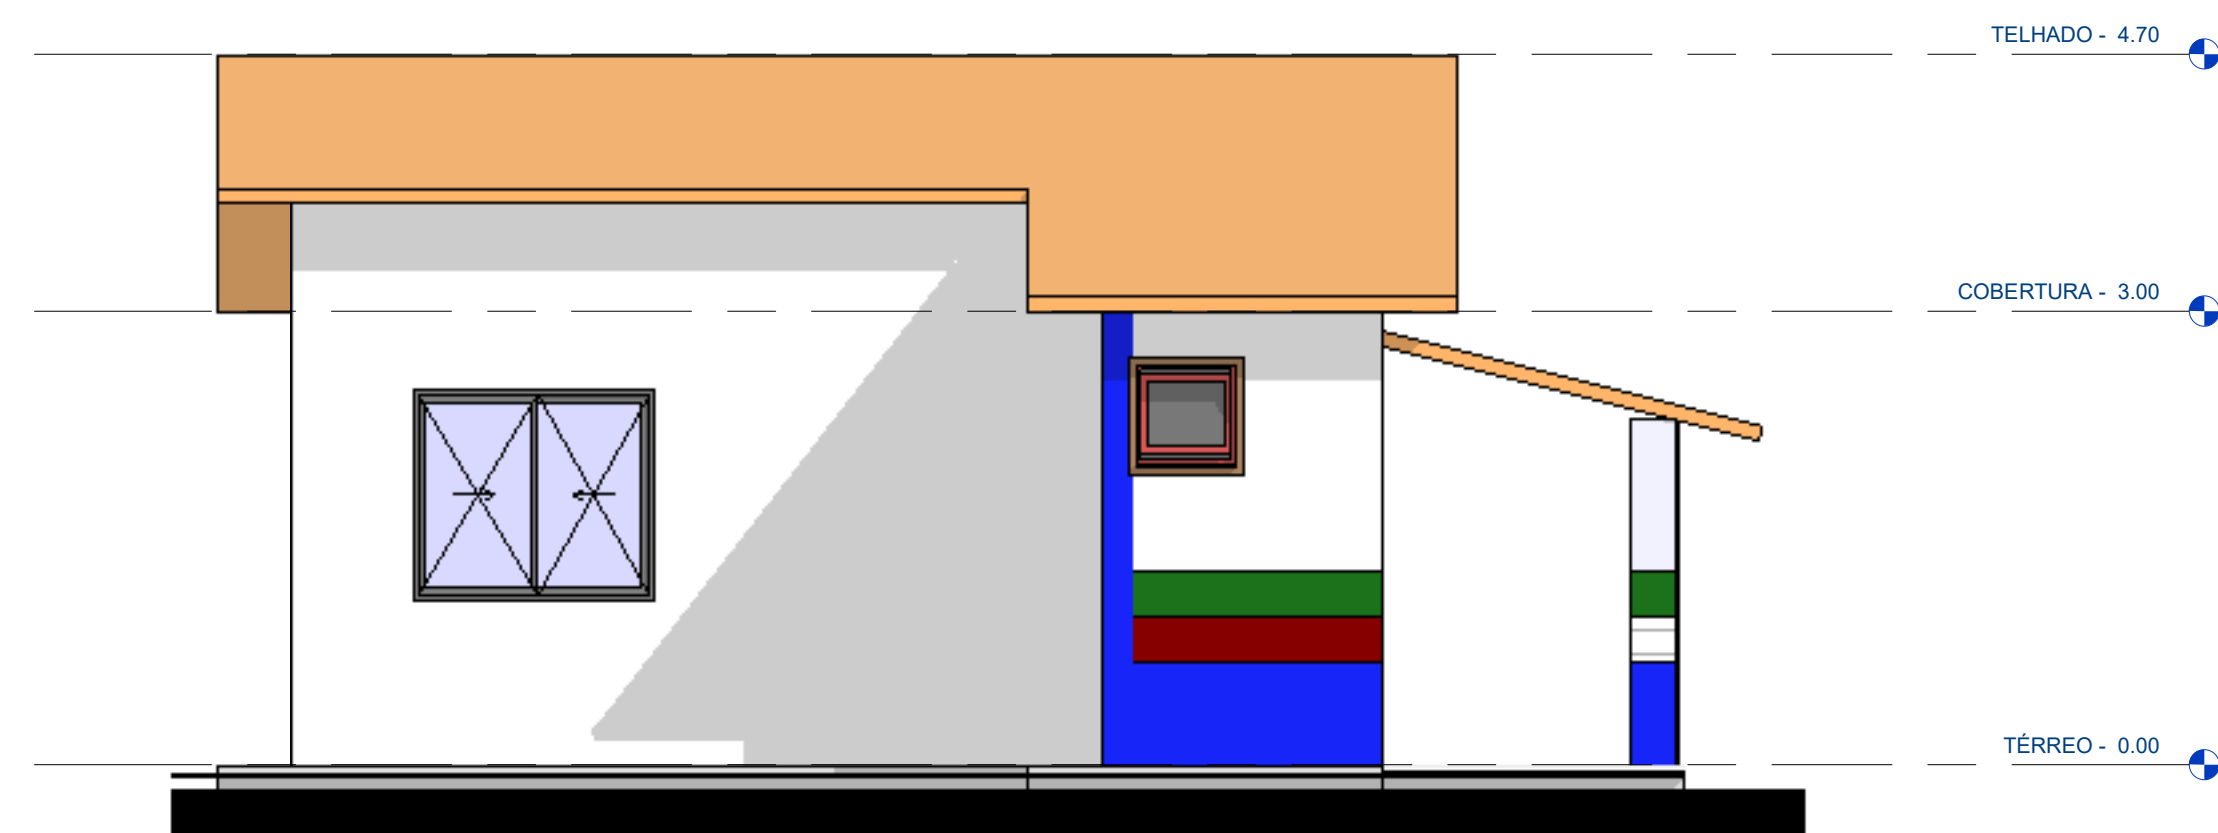

6 FACHADA ESQUERDA  
1 : 50



7 FACHADA FRONTAL  
1 : 50

MARLANGE SANTOS  
LARANJEIRA:05148222360

Assinado de forma digital por MARLANGE SANTOS LARANJEIRA:05148222360  
Dados: 2023.10.25 17:23:22 -03'00'

## PROJETO ARQUITETÔNICO

ENG. KENNEDY PEREIRA ALVES  
REGISTRO NACIONAL : 1119444578  
FONE : (99) 98406-7231

PROJETO: CONSTRUÇÃO DE UBS NO POVOADO EDIVALDO VIANA

|                                    |                                                           |
|------------------------------------|-----------------------------------------------------------|
| PROJETISTA:                        | DESENHISTA:                                               |
| KENNEDY PEREIRA ALVES              | KENNEDY PEREIRA ALVES                                     |
| RESPONSÁVEL TÉCNICO:               | PROPRIETÁRIO:                                             |
| MARLANGE SANTOS LARANJEIRA<br>CREA | PREFEITURA MUNICIPAL DE AMARANTE DO MARANHÃO<br>CPF/CNPJ: |

|               |         |    |
|---------------|---------|----|
| DESCRIÇÃO:    | ÁREA:   |    |
| ARQUITETÔNICA | 70.26m² | 05 |

ENDEREÇO: POVOADO EDIVALDO VIANA, ZONA RURAL DO MUNICÍPIO DE AMARANTE DO MARANHÃO

ESCALA: INDICADA DATA: AGOSTO/2023 REVISÃO: