



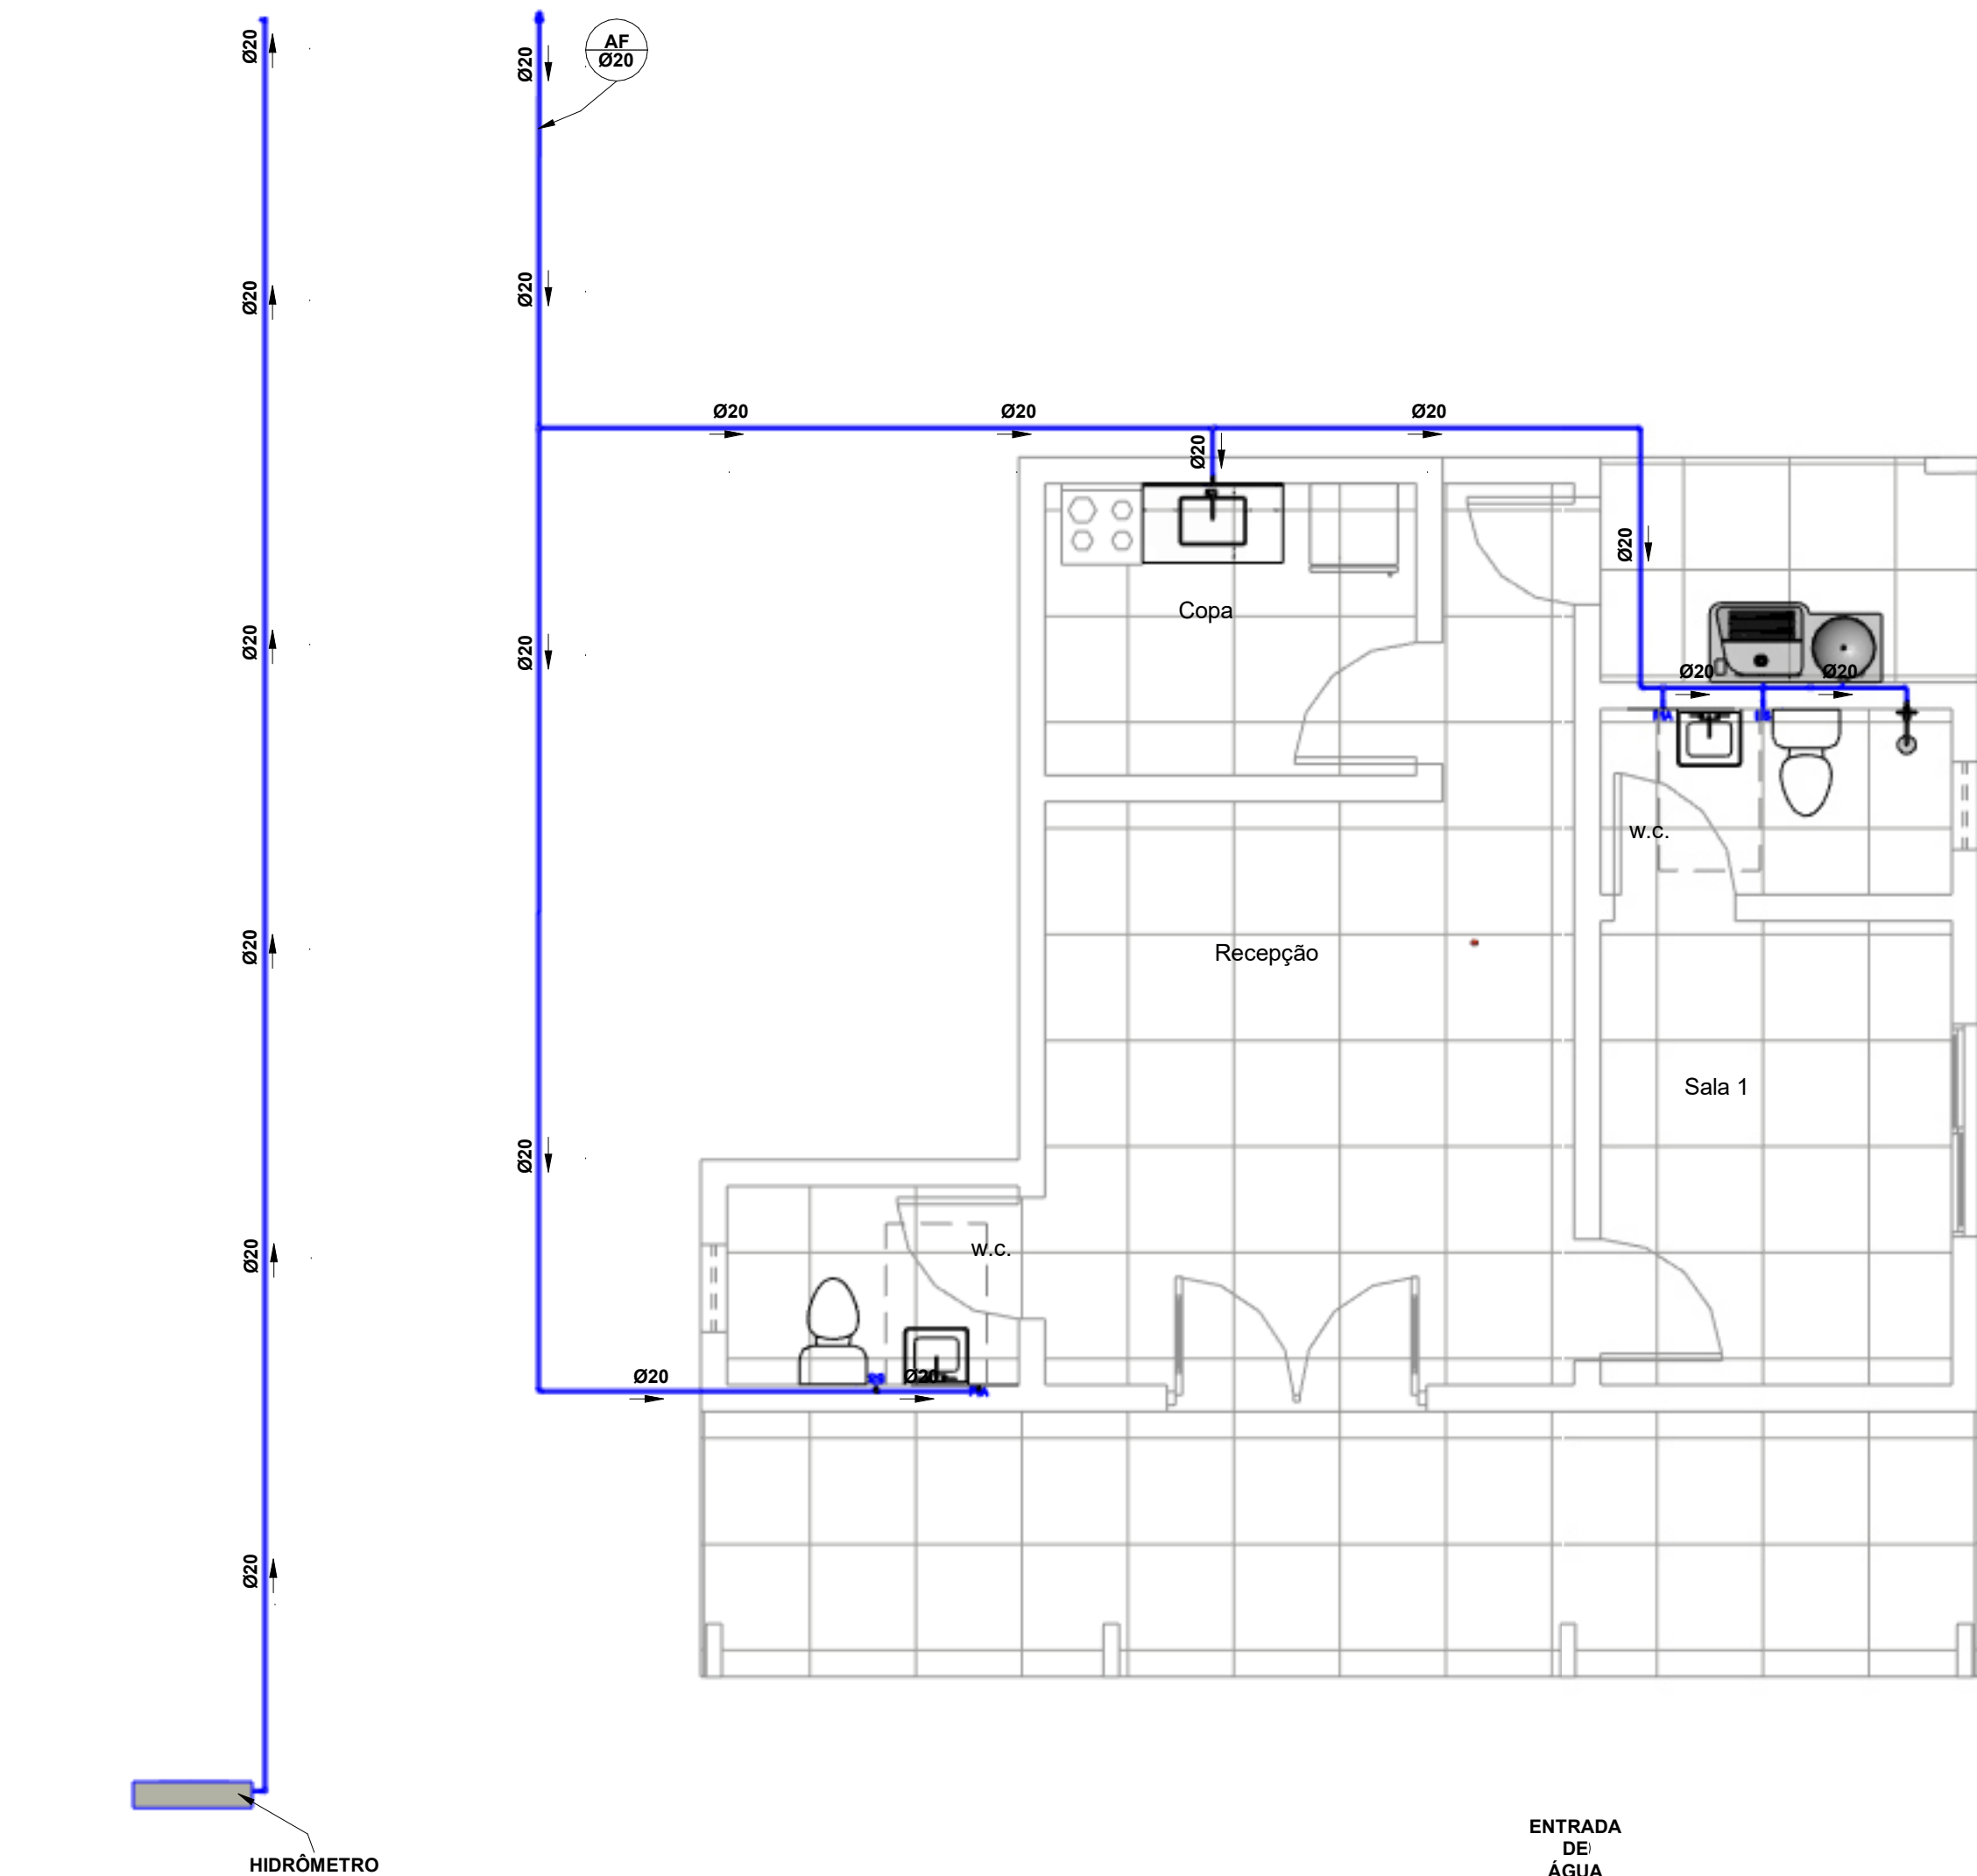


PLANTA DO TÉRREO


1 : 50

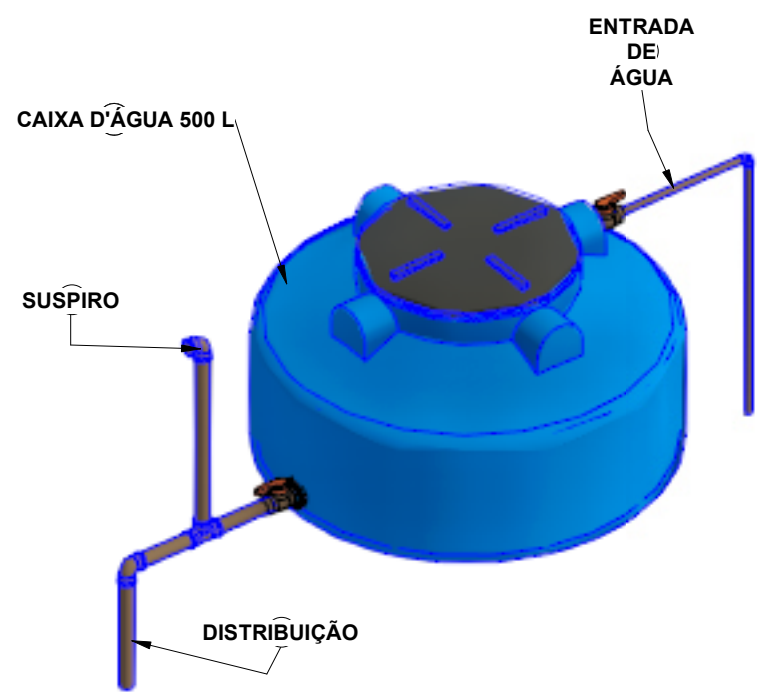


ISO. CX D'ÁGUA

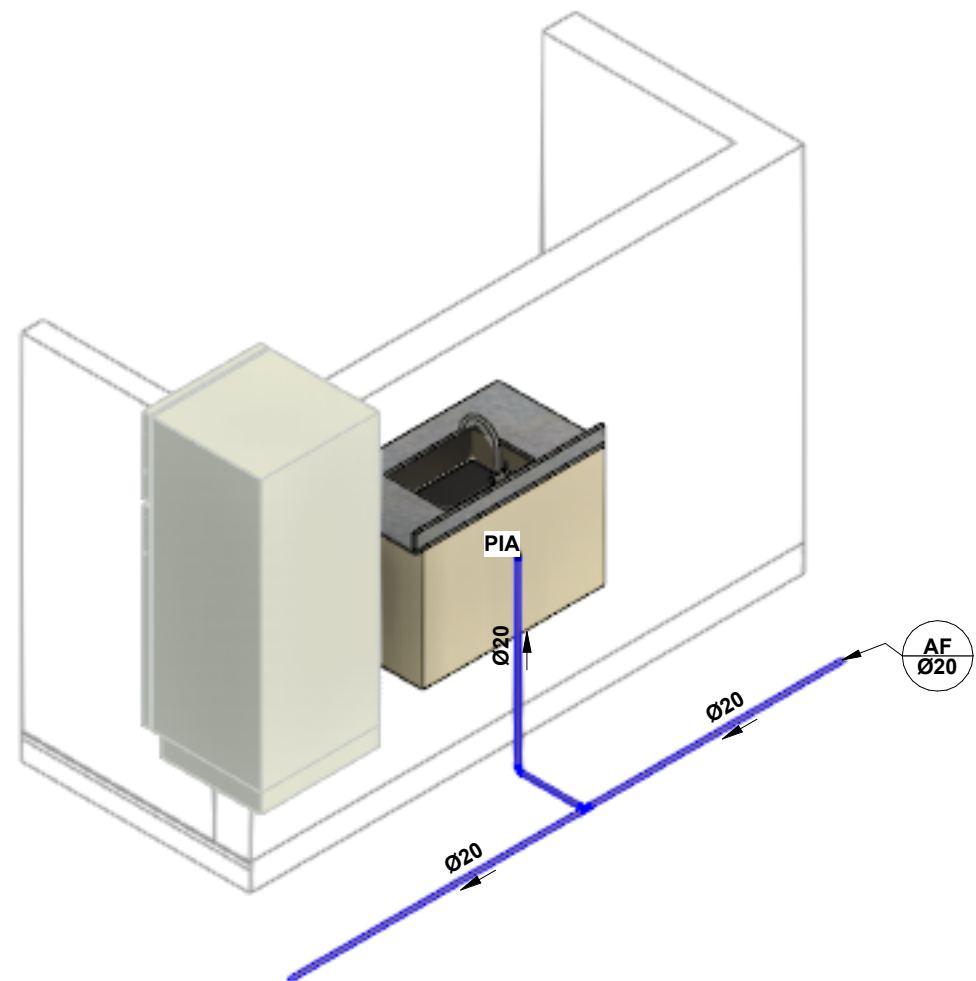

ISO. COPA

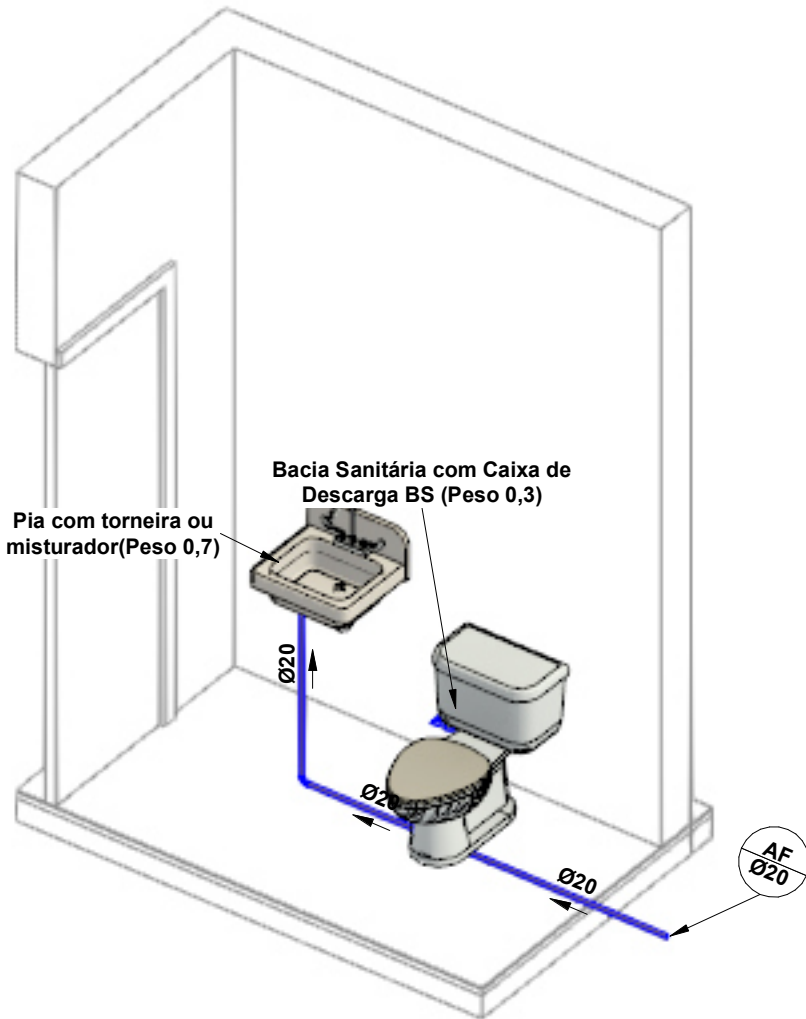

ISO . W.C. PÚBLICO

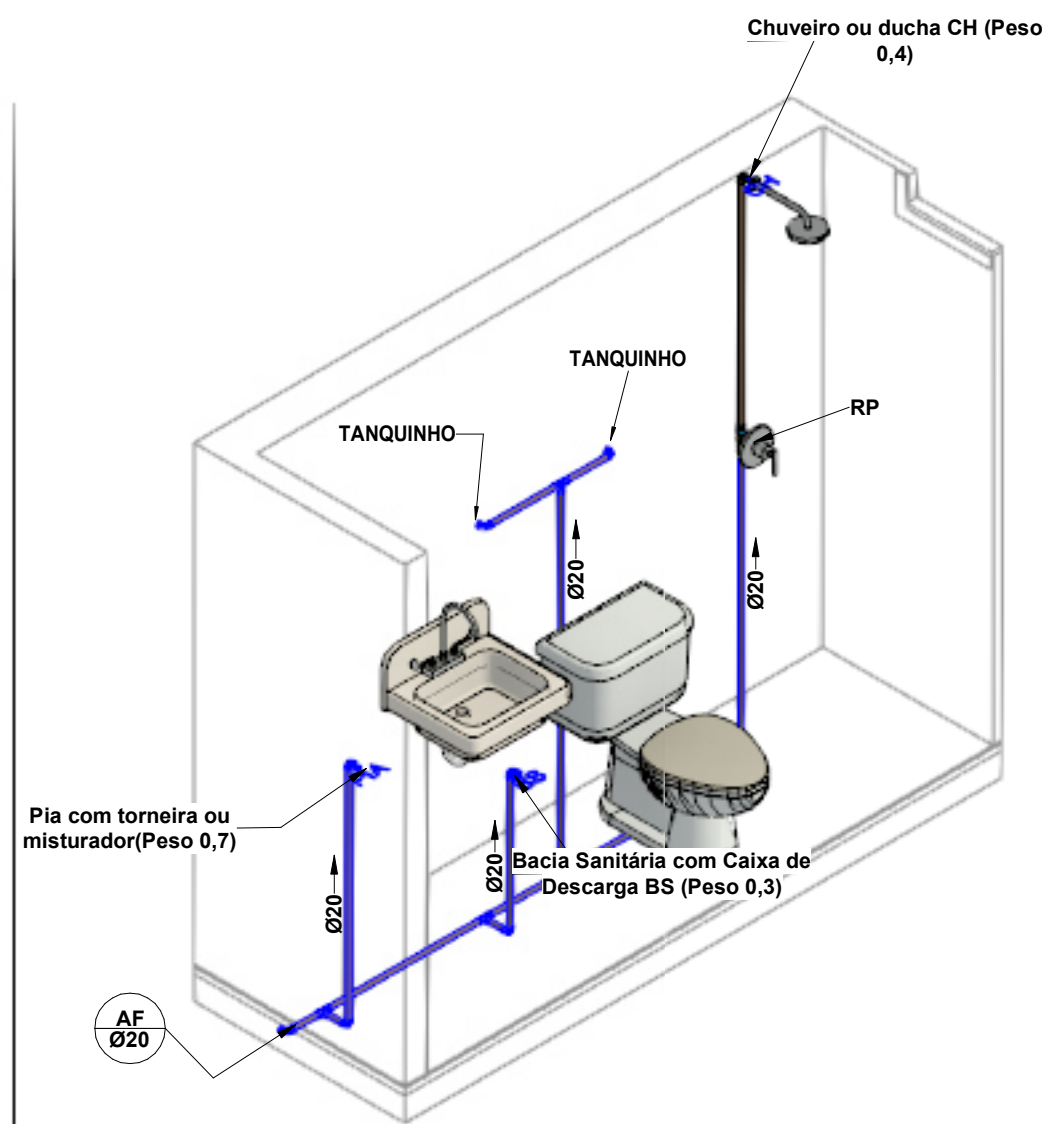

ISO. BANHEIRO CONSULTÓRIO

ISOMÉTRICO ÁGUA FRIA

Lista de Materiais - Conexões e Acessórios - Completa	
Descrição do Material	Quantidade (peças)
	50
Adaptador Caixa d'Água com Registro, DN40mm, PVC Marrom Soldável, conforme NBR 5648	2
Adaptador Soldável Curto com Bolsa e Rosca, DN20x1/2", PVC Marrom Soldável, conforme NBR 5648	1
Base para Registro de Pressão, Ø1/2"	1
CAIXA D'ÁGUA 500 L	1
Caixa de Proteção para Hidrômetro, fornecido completo, com hidrômetro, conexões e registro, DN 25mm	1
Joelho 90°, DN20mm, PVC Marrom Soldável, conforme NBR 5648	22
Joelho 90°, DN40mm, PVC Marrom Soldável, conforme NBR 5648	2
Luva Soldável com Bucha de Latão, DN20x1/2", na cor azul, Linha PVC Marrom Soldável, conforme NBR 5648	1
Registro Esfera VS Compacto Soldável 20mm	1
Registro Esfera VS Compacto Soldável 40mm	1
Torneira bôa Ø3/4"	1
Tê, DN20mm, PVC Marrom Soldável, conforme NBR 5648	7
Tê, DN40mm, PVC Marrom Soldável, conforme NBR 5648	1

Lista de Materiais - Tubos			
Descrição do Material	Diâmetro Nominal (mm)	Comprimento (m)	Referência de Fabricante
Tubo de PVC Rígido Soldável Marrom, conforme NBR 5648	Ø40	5,23	Tigre
Tubo de PVC Rígido Soldável Marrom, conforme NBR 5648	Ø20	61,47	Tigre

MARLANGE SANTOS
LARANGEIRA:05148222
360

Assinado de forma digital por
MARLANGE SANTOS
LARANGEIRA:05148222360
Dados: 2023.10.25 17:25:34 -03'00'

PROJETO HIDRÁULICO

ENG. KENNEDY PEREIRA ALVES
REGISTRO NACIONAL : 1119444578
FONE : (99) 98406-7231

PROJETO: CONSTRUÇÃO DE UBS NO POVOADO EDIVALDO VIANA

PROJETISTA: KENNEDY PEREIRA ALVES	DESENHISTA: KENNEDY PEREIRA ALVES
RESPONSÁVEL TÉCNICO: MARLANGE SANTOS LARANGEIRA CREA	PROPRIETÁRIO: PREFEITURA MUNICIPAL DE AMARANTE DO MARANHÃO CPF/CNPJ:

DESCRIÇÃO: PLANTA HIDRÁULICA	PAVIMENTO:	02
---------------------------------	------------	----

ENDEREÇO: POVOADO EDIVALDO VIANA, ZONA RURAL DO MUNICÍPIO DE AMARANTE DO MARANHÃO

ESCALA: INDICADA DATA: AGOSTO/2023 REVISÃO: